

Váš dopis zn.:
 Ze dne:
 Naše zn.: 648/TD/11
 Vyřizuje: Václava Horáková
 Tel./mob.: 469669945
 E-mail: vavclava.horakova@vschrudim.cz

V Chrudimi dne: 16. 6.2011

ing. Lenka Marková
 architekt oboru zahradní tvorby
 Mudr. Ducháčkové 352
 530 03 Pardubice

Věc: Chrudim – regenerace parku Střelnice a jeho rozšíření – vyjádření k existenci sítí
 (předloženo:situace)

V zájmovém prostoru se **nachází** vodovodní a kanalizační řad ve správě VS Chrudim, a.s. Tyto řady je nutné respektovat, to znamená dodržet min. odstupovou vzdálenost, a to:

1. Mezi konstrukcemi staveb(včetně oplocení) a víceletými dřevinami(vyjma keřů) a půdorysným okrajem vodovodního a kanalizačního potrubí 2,0 m.
2. V trase upravované cesty vodovodní kanalizační poklopy přeosadit do úrovně nové nivelety.

Při provádění zemních nebo jiných prací, které mohou tento vodovodní a kanalizační řad poškodit, je **prováděcí organizace povinna** učinit veškerá opatření, aby k poškození nedošlo, a to:

1. Uvědomí zástupce provozu VS Chrudim, a.s. v Chrudimi (pan Prokeš 603899830) o zahájení prací a to nejméně 15 dnů předem.
2. Před zahájením stavebních prací požádá zástupce tohoto provozu o vytýčení vodovodního a kanalizačního řadu v naší správě (pan Sýkora 603899831). *(Umístění vytýčených zařízení požadujeme ověřit vždy ruční sondou, aby nedošlo k jeho poškození).*
3. Provede vyznačení polohy vytýčeného vodovodního a kanalizačního řadu přímo na staveništi.
4. Pracovníky, kteří budou provádět zemní práce v blízkosti těchto řadů (tohoto řadu), zástupce prováděcí organizace upozorní, aby dbali maximální opatrnosti a ve vzdálenosti nejméně 1,0 m na každou stranu od osy potrubí nepoužívali nevhodné nářadí a těžkou mechanizaci (hloubící a nákladní stroje, sbíječky apod.).
5. Obnažený vodovodní a kanalizační řad musí být řádně zabezpečen proti poškození a před jeho záhozem budou zástupci provozu VS Chrudim, a.s. v Chrudimi přizváni ke kontrole, zda nedošlo k jeho viditelnému poškození.
6. Každé poškození vodovodního a kanalizačního řadu nahlásí prováděcí organizace neprodleně na tento provoz.
7. Dodrží ČSN 73 3050 "Zemní práce".

 **VS Chrudim**
 Vodárenská společnost Chrudim, a.s.
 Novoměstská 626, 537 28 Chrudim
 technické oddělení
 technická dokumentace -33-
 Ing. Václav Kloboučník
 vedoucí technického oddělení

Na vědomí: provoz Chrudim
 Příloha: informativní zákres sítí

M. S. H.



1

Vážená paní
Ing. Lenka Marková
MUDr. Ducháčkové
530 03 Pardubice

VÁŠ DOPIS ZNAČKY / ZE DNE

NAŠE ZNAČKA

VYŘIZUJE / LINKA
Linka 462112163MÍSTO ODESLÁNÍ / DNE
Pardubice 16.6.2011

Vyjádření k projektové dokumentaci:

Vážený zákazníku,

k předložené PD na akci : REGENERACE PARKU STŘELNICE A JEHO ROZŠÍŘENÍ
CHRUDEM , nemá ČEZ Distribuce, a. s. žádné připomínky.

S pozdravem

Ing. Bohuslav Ježek
Vedoucí oddělení Poskytování sítí VN, NN

ČEZ Distribuce, a. s.

Děčín IV-Podmokly, Teplická 874/8, 405 02 Děčín
Zákaznická linka: 840 840 840 | Linka pro hlášení poruch: 840 850 860
fax: +420 371 102 008 | e-mail: info@cezdistribuce.cz | www.cezdistribuce.cz
IČ: 24729035, DIČ: CZ24729035 | bank. spoj.: KB Praha 35-4544580267/0100
společnost je zapsaná v obchodním rejstříku vedeném Krajským soudem v Ústí nad Labem, oddíl B,
vložka 2145 s předmětem podnikání - distribuce elektřiny na základě licence č. 121015583
zasílací adresa: ČEZ Zákaznické služby, s.r.o., Guldenerova 2577/19, 303 28 Plzeň



VS Chrudim
Vodárenská společnost Chrudim, a.s.

Váš dopis zn.:

Ze dne:

Naše zn.: 648/TD/11

Vyřizuje: Václava Horáková

Tel./mob.: 469669945

E-mail: vaclava.horakova@vschrudim.cz

V Chrudimi dne: 16. 6.2011

ing. Lenka Marková

architekt oboru zahradní tvorby

Mudr. Ducháčkové 352

530 03 Pardubice

Věc: Chrudim – regenerace parku Střelnice a jeho rozšíření – vyjádření k existenci sítí
(předloženo:situace)

V zájmovém prostoru se **nachází** vodovodní a kanalizační řad ve správě VS Chrudim, a.s. Tyto řady je nutné respektovat, to znamená dodržet min. odstupovou vzdálenost, a to:

1. Mezi konstrukcemi staveb(včetně oplocení) a víceletými dřevinami(vyjma keřů) a půdorysným okrajem vodovodního a kanalizačního potrubí 2,0 m.
2. V trase upravované cesty vodovodní kanalizační poklopy přeosadit do úrovně nové nivelety.

Při provádění zemních nebo jiných prací, které mohou tento vodovodní a kanalizační řad poškodit, je **prováděcí organizace povinna** učinit veškerá opatření, aby k poškození nedošlo, a to:

1. Uvědomí zástupce provozu VS Chrudim, a.s. v Chrudimi (pan Prokeš 603899830) o zahájení prací a to nejméně 15 dnů předem.
2. Před zahájením stavebních prací požádá zástupce tohoto provozu o vytýčení vodovodního a kanalizačního řadu v naší správě (pan Sýkora 603899831). *(Umístění vytýčených zařízení požadujeme ověřit vždy ruční sondou, aby nedošlo k jeho poškození).*
3. Proveďte vyznačení polohy vytýčeného vodovodního a kanalizačního řadu přímo na staveništi.
4. Pracovníky, kteří budou provádět zemní práce v blízkosti těchto řadů (tohoto řadu), zástupce prováděcí organizace upozorní, aby dbali maximální opatrnosti a ve vzdálenosti nejméně 1,0 m na každou stranu od osy potrubí nepoužívali nevhodné nářadí a těžkou mechanizaci (hloubící a nákladní stroje, sbíječky apod.).
5. Obnažený vodovodní a kanalizační řad musí být řádně zabezpečen proti poškození a před jeho záhozem budou zástupci provozu VS Chrudim, a.s. v Chrudimi přizváni ke kontrole, zda nedošlo k jeho viditelnému poškození.
6. Každé poškození vodovodního a kanalizačního řadu nahlásí prováděcí organizace neprodleně na tento provoz.
7. Dodrží ČSN 73 3050 "Zemní práce".



VS Chrudim

Vodárenská společnost Chrudim, a.s.

Novoměstská 626, 537 28 Chrudim

technické oddělení

technická dokumentace -33-

Ing. Václav Kloboučník

vedoucí technického oddělení

Na vědomí: provoz Chrudim

Příloha: informativní zákres sítí

M. S. H.

Vodárenská společnost Chrudim, a.s.
Novoměstská 626
537 28 Chrudim


[T] +420 469 669 911
[F] +420 469 622 269
[E] vschrudim@vschrudim.cz

IČ: 27484211
DIČ: CZ27484211
www.vschrudim.cz

Společnost je zapsána v obchodním rejstříku vedeném Krajským soudem v Hradci Králové, oddíl B, vložka 2471.

Naše voda. Náš život.

Chrudim - park Střelnice

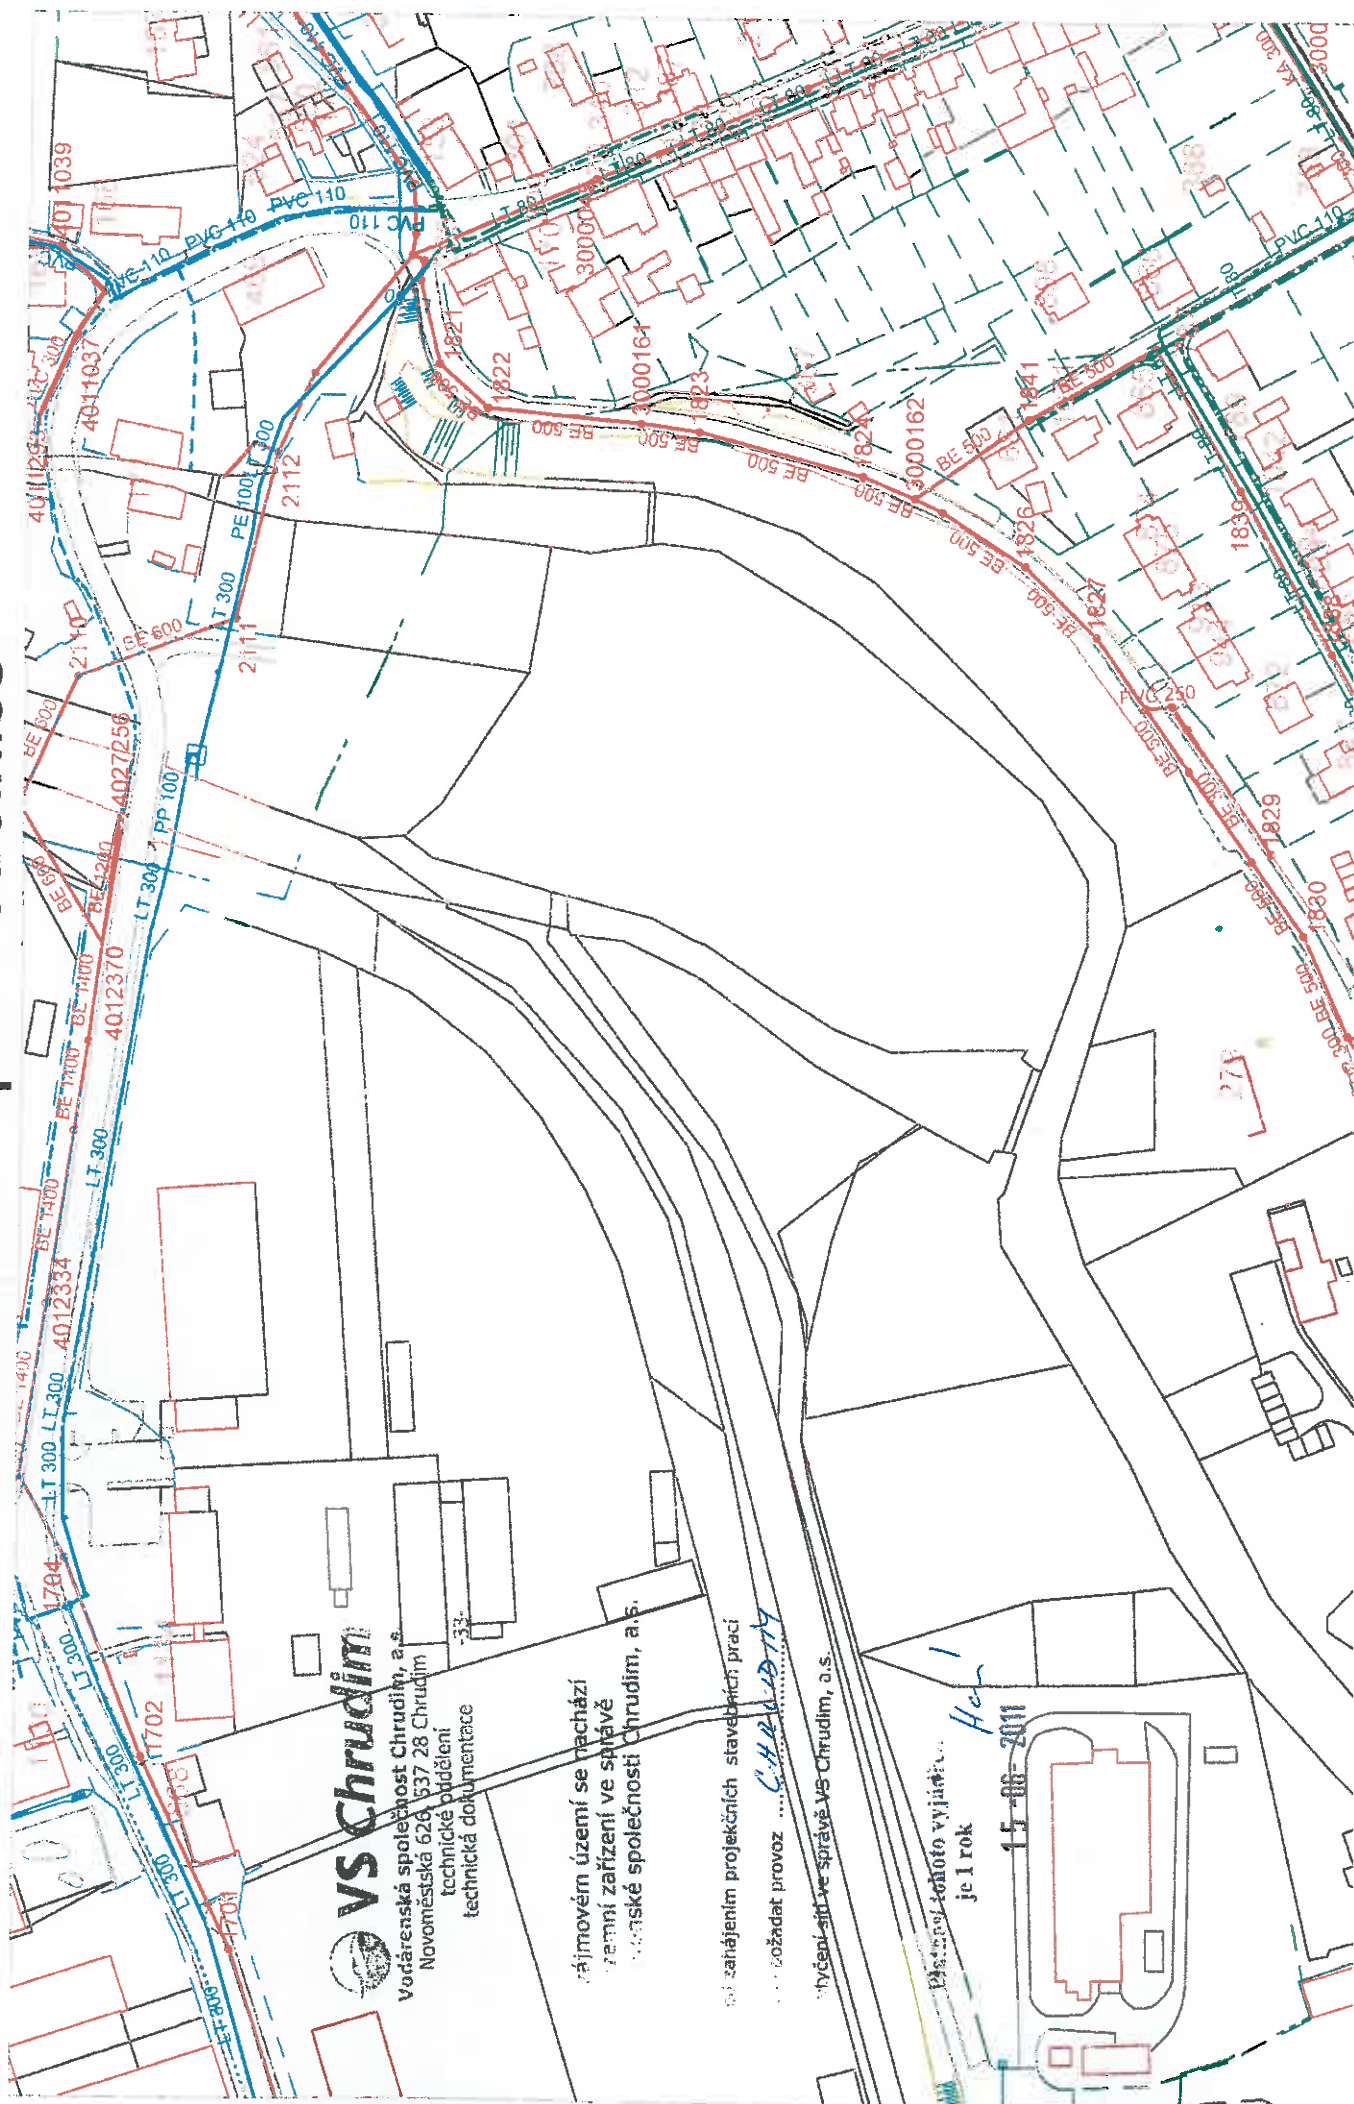

VS Chrudim

Vodárenská společnost Chrudim, a.s.
Novoměstská 626/537 28 Chrudim
technické oddělení
technická dokumentace

územní území se nachází
v rámci zařízení ve správě
Městské společnosti Chrudim, a.s.

pro zahájení projektování stavebního projektu

... požadatelem provozu ...

... vyčlenění síti ve správě VS Chrudim, a.s.

Plátno tohoto vyjádření
je 1 rok

15-06-2011

Ing. Lenka Marková

MUDr. Ducháčkové 352
530 03 Pardubice

naše značka
2465/11/134

vyřizuje
Pavel Gabriel

datum
13.06.2011

věc

Regenerace a rozšíření parku Střelnice

Obec: Chrudim
Ulice: Neuvedeno
K.ú. - p.č.: Chrudim-2661/1, 2663/1, 552, 550/1, 551, 549/62, 550/2, 549/63, 549/15, 549/50

Vaše značka: Neuvedeno

Stavebník:
Město Chrudim, Resselovo náměstí 77, 53701 Chrudim

Účel stanoviska:
veřejnoprávní projednání stavby - územní a stavební řízení

K PŘEDLOŽENÉ PD SDĚLUJEME TOTO NAŠE STANOVISKO Z POHLEDU DOTYKU NA STL
PLYNÁRENSKÁ ZAŘÍZENÍ:

V zájmovém prostoru stavby dojde k dotyku s těmito plynárenskými zařízeními:

- plynovod STL OC DN 150

Na základě předložené situace byly předány informační zákresy v M 1:1000

Upozorňujeme Vás, že přes lávku, která vede ke stávající kapli vede plynovod STL OC DN 150. Při rekonstrukci této lávky požadujeme učinit taková opatření, která by zabránila poškození tohoto plynárenského zařízení.

- Po odstranění konstrukce komunikace v úrovni zemní pláň požadujeme chránit plynovodní přípojky a plynovody umístěné v komunikaci před mechanickým poškozením při pojiždění betonovými panely, popř. ocelovými plechy o tloušťce min. 3 cm.
- Požadujeme zachovat stávající niveletu komunikace. Parkovací stání doporučujeme provést ze zámkové dlažby.
- Dopravní značení musí být umístěno od stávajícího plynárenského zařízení v minimální vzdálenosti 1 m.
- Pokud při rekonstrukci komunikace bude zjištěno, že některé plynovody nebo přípojky budou mít vůči nové niveletě krytí menší jak 80 cm, bude nutné provést přeložku těchto plynárenských zařízení tak, aby bylo dosaženo požadovaného krytí. Tyto práce budou provedeny v souladu se zákonem č. 458/2000 Sb. v platném znění jako přeložka plynárenského zařízení na náklady investora.
- Při vysazování stromů a okrasných dřevin požadujeme dodržet od stávajícího plynárenského zařízení vzdálenost minimálně 2 metry na obě strany od osy plynovodu.
- Po odtěžení stávající konstrukce komunikace bude podstatně sníženo krytí stávajícího plynovodu a přípojek. Proto je vyloučeno použití těžké mechanizace (zejména válců s trny, zemních fréz atd.) přímo nad potrubím. Zejména je třeba věnovat při provádění prací zvýšenou pozornost a opatrnost u míst s odbočkami, kde navrtávací odbočkový T-kus vyčnívá nad vlastní potrubí a mohlo by dojít k jeho odtržení. Dále je třeba ověřit polohu přípojek, které jsou nad vlastním potrubím plynovodního řadu a navíc zpravidla uloženy kolmo na plynovod (a tím i komunikaci).

RWE
Distribuční služby, s.r.o.
Plynárenská 499/1
657 02 Brno

T +420 532 221 111
F +420 545 578 571
E info_ds@rwe.cz
I www.rwe.cz

IČ: 27935311
DIČ: CZ27935311

Zápis do obchodního
rejstříku:
Krajský soud v Brně,
oddíl C, vložka 57165,
dne 26. 7. 2007

Bankovní spojení:
ČSOB
Číslo účtu: 17837923
Kód banky: 0300

TPG 702 01, TPG 702 04,

12) neprodleně po skončení stavební činnosti budou řádně osazeny všechny poklopy a nadzemní prvky plynárenského zařízení.

Toto stanovisko platí pouze pro území a stavební objekty vyznačené v předložené dokumentaci a to 12 měsíců ode dne jeho vydání.

Kontakt naleznete na www.rwe-ds.cz nebo Zákaznická linka 840 11 33 55

Pro další korespondenci nebo jednání uvádějte naši značku (číslo jednací) a datum tohoto stanoviska.

Stanovisko bylo vydáno na základě plné moci udělené provozovatelem distribuční soustavy VČP Net, s.r.o.

Zpracoval:
Pavel Gabriel
technik plynárenských zařízení
pracoviště ROSS-Pardubice
+420495563464
pavel.gabriel@rwe.cz

RWE Distribuční služby, s.r.o.

Plynárenská 499/1
657 02 Brno

Gabriel 

Přílohy:

Orientační snímky polohy plynárenského zařízení v M 1:1000

Rozdělovník:

Neuvedeno

PROVOZ

-  TRAVNATÁ PLOCHA
-  CESTY STÁVAJÍCÍ - ASFALT
-  STÁVAJÍCÍ CESTA - PĚŠINA - POSYP ŠTĚRKU
-  NAVRŽENÉ CESTY - I. etapa
-  NAVRŽENÉ CESTY - II. etapa

VEGETAČNÍ PRVKY

-  STÁVAJÍCÍ STROMY - ilustrační
-  STÁVAJÍCÍ STROMY - zaměřené
-  NAVRŽENÉ DOŠADBY STROMŮ A KEŘŮ - I. etapa
-  NAVRŽENÉ DOŠADBY STROMŮ - II. etapa
-  KOMPOZIČNÍ POHLEDY A PRŮLEHY

TECHNICKÉ PRVKY

-  stávající - dřevěné sedáčky, betonové nohy (levičky z okolí stávajícího hřiště budou přestavovány dle výkresu - 4ka)
-  dřevěné lávky na sezóně
-  levičky nové
-  STARÉ KMENY STROMŮ S KŮROU - PR. MIN 30 CM, 1/3 V ZEMI - LOGERRY
- HERNÍ PRVKY - viz výkres
- PRVKY FIT STEZKY - viz výkres

SEZNAM NAVRŽENÝCH ROSTLIN

K1 Ligustrum vulgare - plačl. zob. obecný
K2 Prunus spinosa

S1 Acer campestre
S2 Fraxinus excelsior
S3 Tilia cordata
S4 Carpinus betulus
S5 Quercus robur
S6 Acer platanoides
S7 Populus nigra
S8 Ulmus laevis
PRVKY FIT STEZKY

RWE Distribuční služby, s.r.o.

Plynářská 499/1
657 02 Brno

K této dokumentaci bylo vydáno stanovisko
RWE Distribuční služby, s.r.o.:

č.j. 2465/11/134 ze dne: 13.-06-2011
Toto razítko slouží pouze k identifikaci předložené
dokumentace a nelze jej považovat za naše stanovisko.

NÁZEV A MÍSTO AKCE:

REGENERACE A ROZŠÍŘENÍ PARKU STŘELNICE, CHRUDIM

STUPĚŇ DOKUMENTACE:
SP A PP

DATUM:
06/2011

MĚŘÍTKO
1:100

NÁZEV:

NÁVRH

ZADAVATEL: město Chrudim, Resslovo nám.


ZODPOVĚDNÝ PROJEKTANT: Ing. Lenka Marková

VYPRACOVAL: Ing. Lenka Marková

Výkres č.


02- B

5. 2 Zákres do katastrální mapy

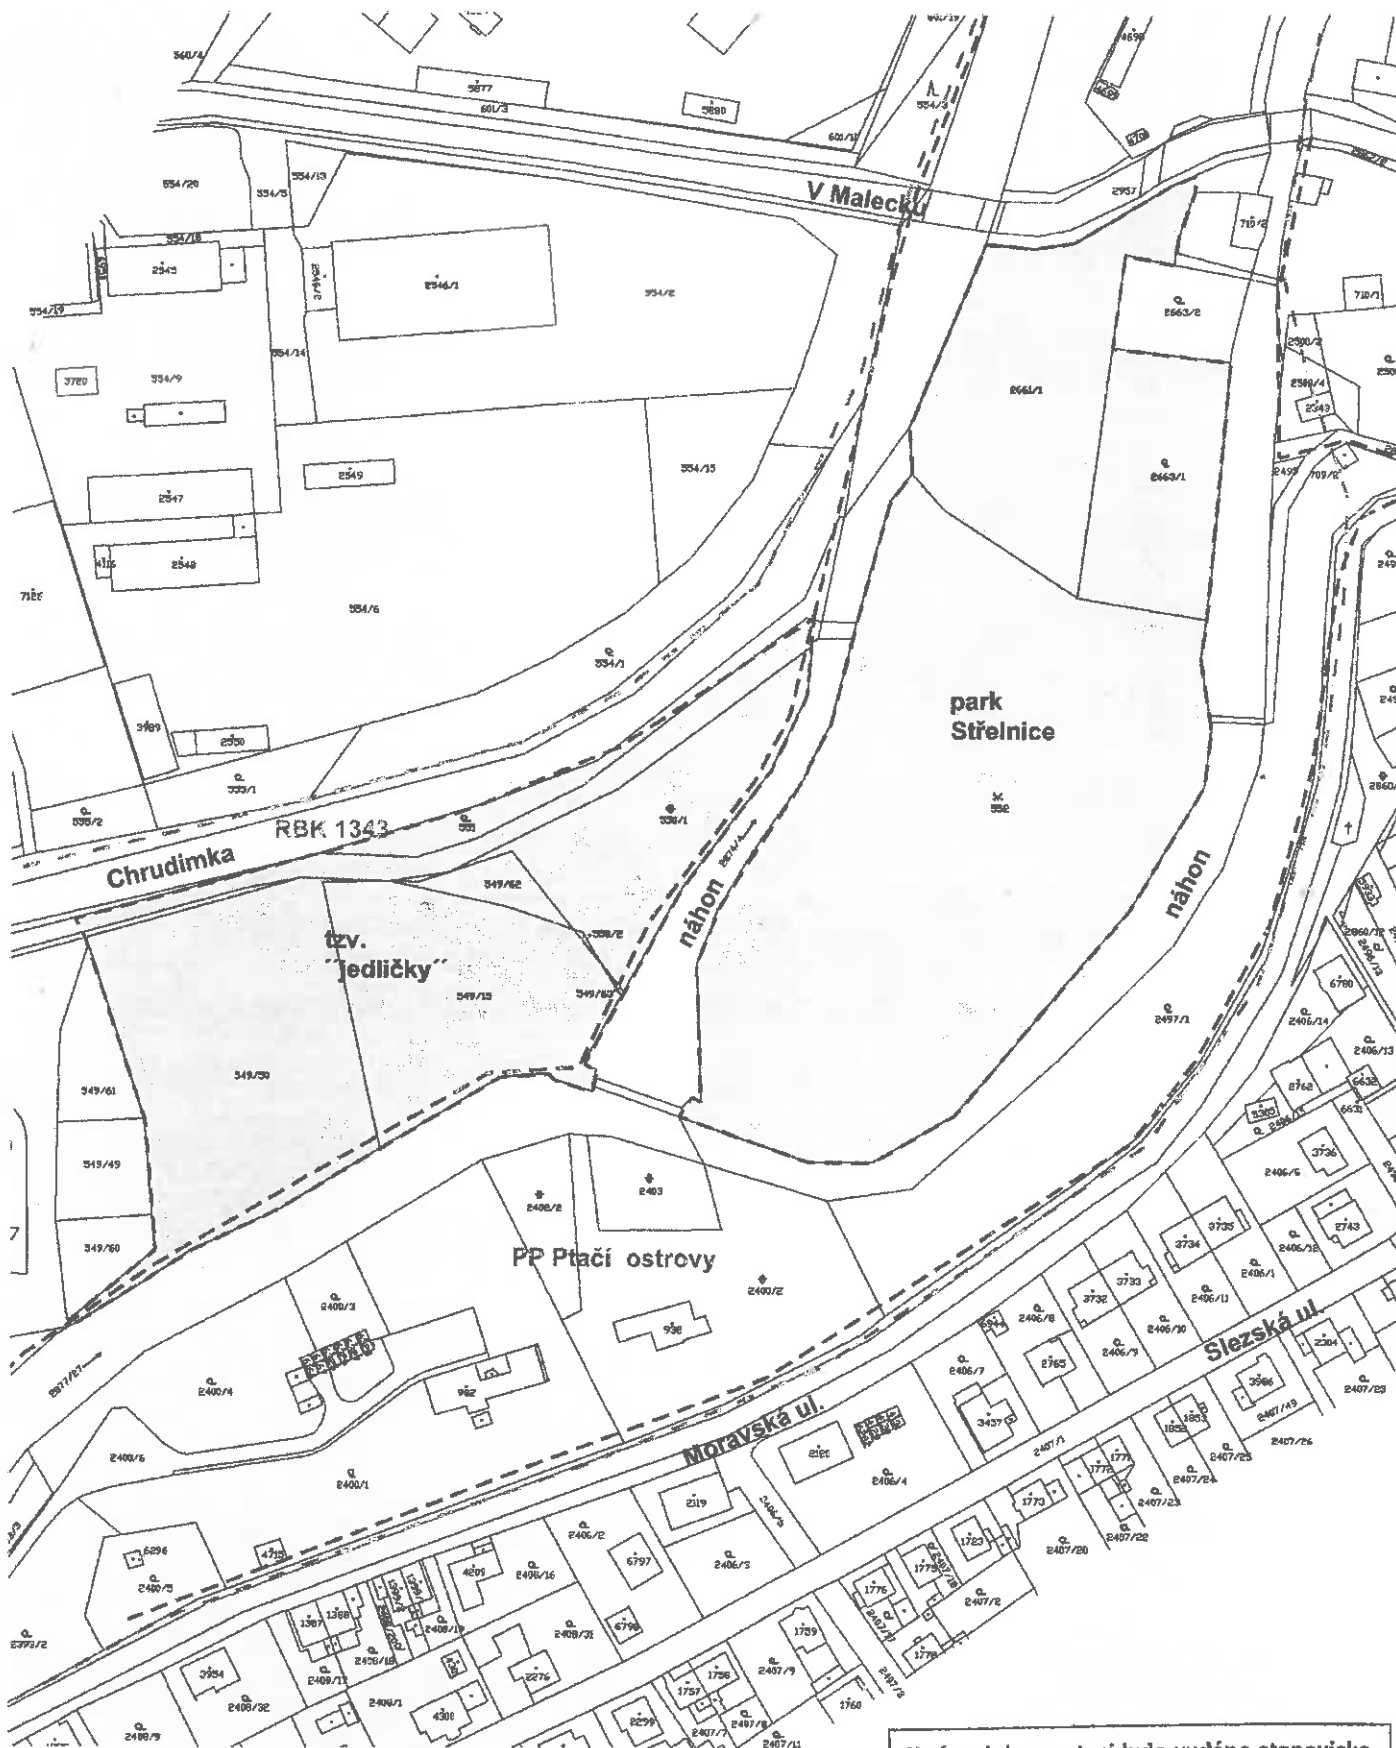

RWE Distribuční služby, s.r.o.
Plynářská 499/1
657 02 Brno

K této dokumentaci bylo vydáno stanovisko
RWE Distribuční služby, s.r.o.:
č.j. 2461/1/13 ze dne: 13-06-2011
Toto razítko slouží pouze k identifikaci předložené
dokumentace a nelze jej považovat za naše stanovisko.

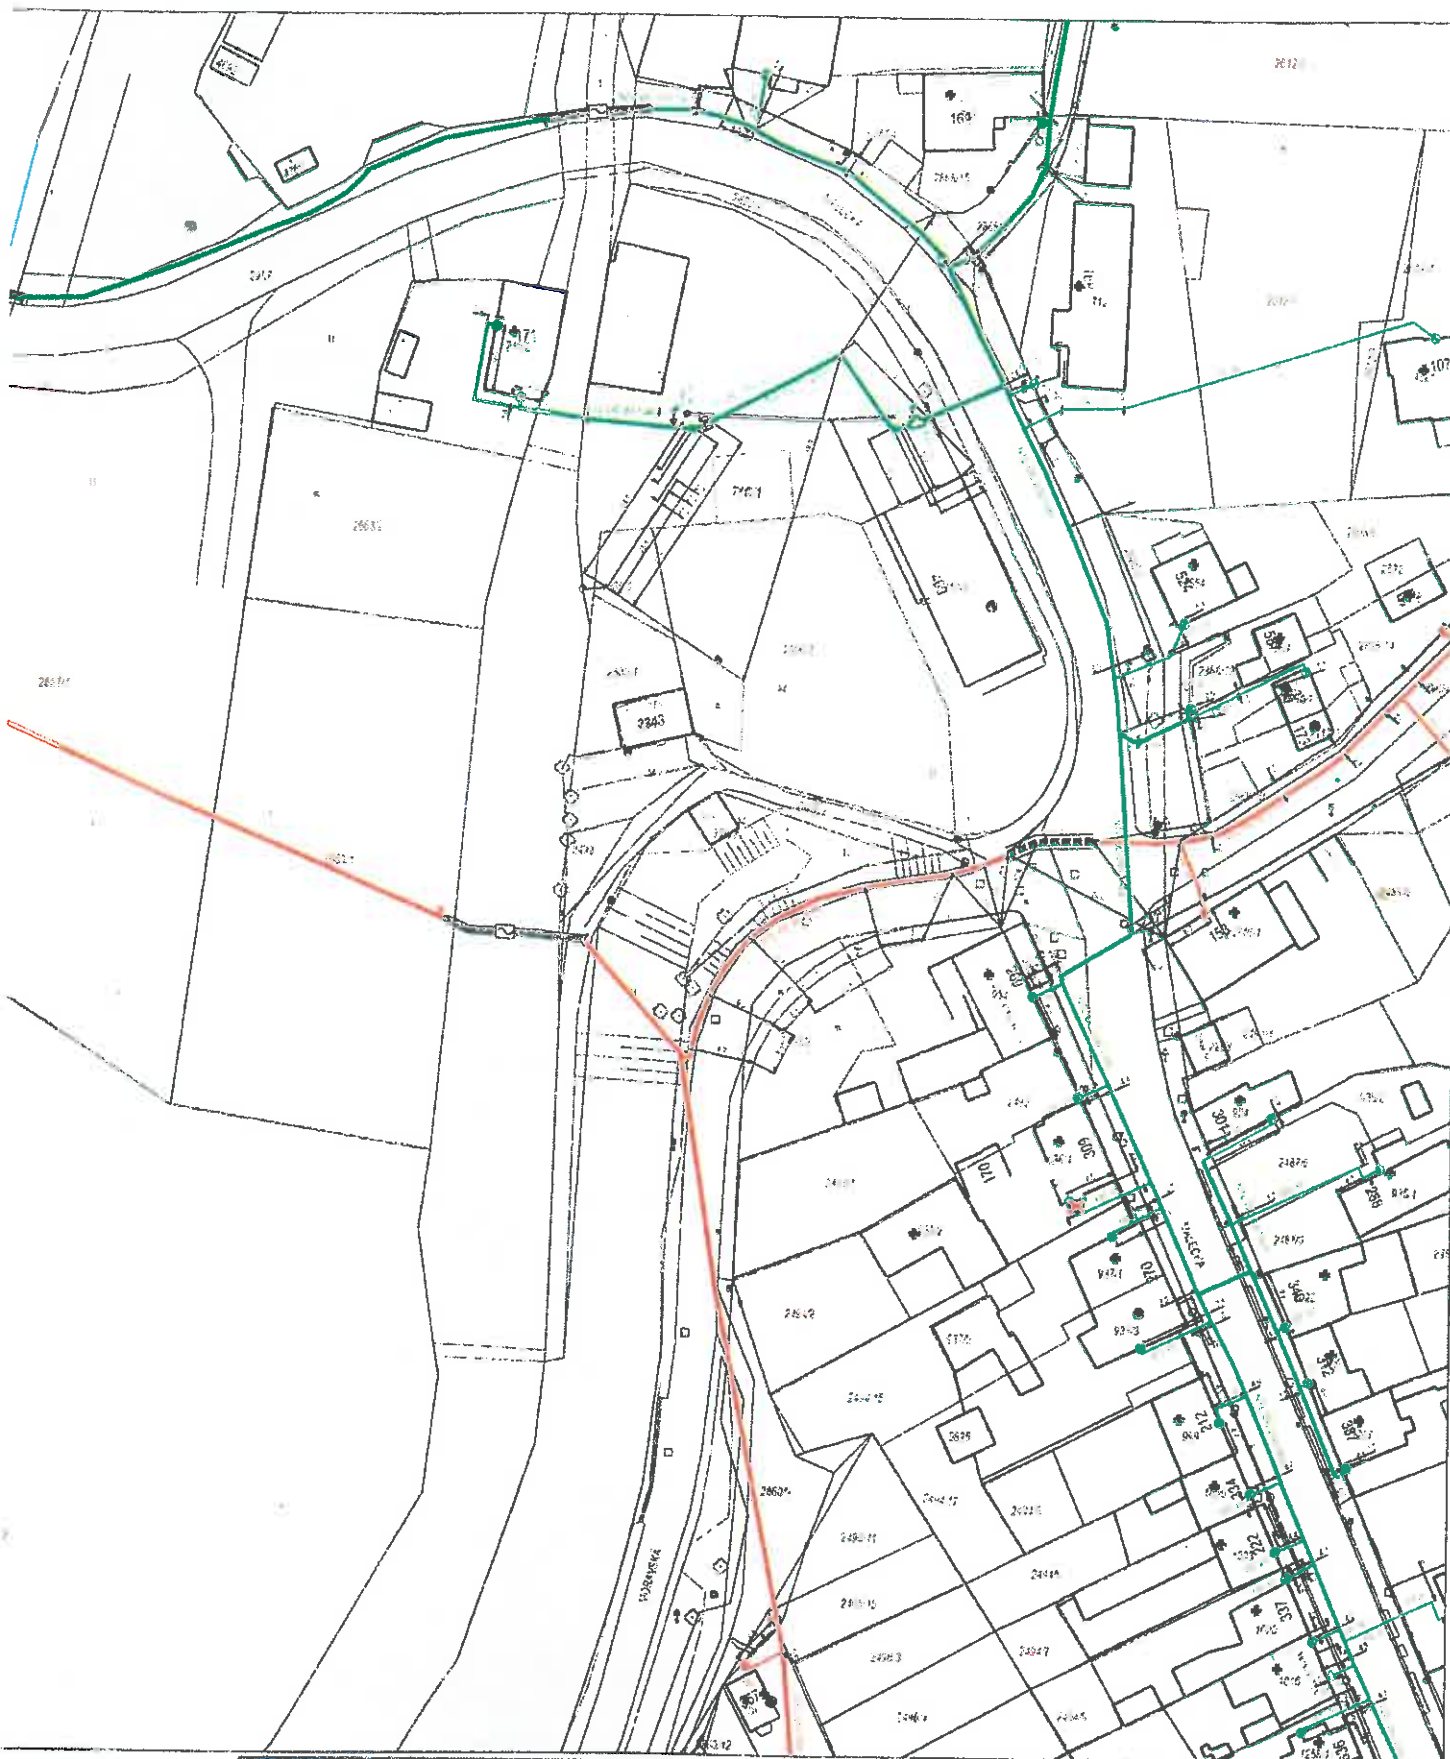

1

K této dokumentaci bylo vydáno stanovisko
RWE Distribuční služby, s.r.o.:

č.j. 2465/11/124 ze dne: 13-06-2011

Toto razítko slouží pouze k identifikaci předložené
dokumentace a nelze jej považovat za naše stanovisko.

Vytvořil: gabriel2

Datum: 13.06.2011

VYJÁDŘENÍ O EXISTENCI SÍTĚ ELEKTRONICKÝCH KOMUNIKACÍ**společnosti Telefónica O₂ Czech Republic, a.s.,**

vydané podle § 101 zákona č. 127/2005 Sb., o elektronických komunikacích a o změně některých souvisejících zákonů (zákon o elektronických komunikacích), ve znění pozdějších předpisů a § 161 zákona č. 183/2006 Sb., o územním plánování a stavebním řádu (stavební zákon) či dle dalších příslušných právních předpisů

Číslo jednací: 91865/11**Číslo žádosti: 0111 567 094****Důvod vydání Vyjádření: Stavební řízení****Platnost tohoto Vyjádření končí dne: 13. 6. 2013.**

Žadatel	Lenka Marková	
Stavebník	Město Chrudim	
Název akce	Regenerace parku Střelnice a jeho rozšíření	
Zájmové území	Okres	Chrudim
	Obec	Chrudim
	Kat. území / č. parcely	Chrudim

Žadatel shora označenou žádostí určil a vyznačil zájmové území, jakož i stanovil důvod pro vydání Vyjádření o existenci sítě elektronických komunikací společnosti Telefónica O₂ Czech Republic, a.s. (dále jen *Vyjádření*). Na základě určení a vyznačení zájmového území žadatelem a na základě stanovení důvodu pro vydání *Vyjádření* vydává společnost Telefónica O₂ Czech Republic, a.s. (dále jen *Telefónica O₂*) o síti elektronických komunikací následující *Vyjádření*:

dojde ke střetu

se sítí elektronických komunikací (dále jen *SEK*) společnosti *Telefónica O₂*, jejíž existence a poloha je zakreslena v příloženém výřezu/výřezech z účelové mapy *SEK* společnosti *Telefónica O₂*. Žadatel je srozuměn s tím, že nadzemní vedení sítě elektronických komunikací (dále jen *NVSEK*) používá shodnou právní ochranu jako podzemní vedení sítě elektronických komunikací (dále jen *PVSEK*) a dojde-li ke střetu stavby s *NVSEK*, je žadatel povinen projednat podmínky ochrany se zaměstnancem společnosti *Telefónica O₂* pověřeného ochranou sítě - **Roman Ďuriš (tel.: 466 802 882, 602 482 995, e-mail: roman.duris@o2.com)** (dále jen *POS*).

Žadatel je oprávněn kontaktovat *POS* v případě dotazů souvisejících s podmínkami ochrany *SEK*, pro dotazy k poloze *SEK* a její dokumentaci pracoviště *Telefónica O₂* na lince **800 255 255**.

Podmínky ochrany SEK společnosti Telefónica O₂**I. Obecná ustanovení**

1. Stavebník, nebo jím pověřená třetí osoba, je povinen při provádění jakýchkoliv činností, zejména stavebních nebo jiných prací, při odstraňování havárií a projektování staveb, řídit se platnými právními předpisy, technickými a odbornými normami (včetně doporučených), správnou praxí v oboru stavebnictví a technologickými postupy a učinit veškerá opatření nezbytná k tomu, aby nedošlo k poškození nebo ohrožení sítě elektronických komunikací ve vlastnictví společnosti *Telefónica O₂* a je výslovně srozuměn s tím, že *SEK* jsou součástí veřejné komunikační sítě, jsou zajišťovány ve veřejném zájmu a jsou chráněny právními předpisy. Ochranné pásmo podzemního komunikačního vedení činí 1,5 m po stranách krajního vedení.

Číslo jednací: 91865/11

Číslo žádosti: 0111 567 094

2. Při jakékoliv činnosti v blízkosti vedení SEK je stavebník, nebo jím pověřená třetí osoba, povinen respektovat ochranné pásmo PVSEK a NVSEK tak, aby nedošlo k poškození nebo zamezení přístupu k SEK. Při křížení nebo souběhu činností se SEK je povinen řídit se platnými právními předpisy, technickými a odbornými normami (včetně doporučených), správnou praxí v oboru stavebnictví a technologickými postupy. Při jakékoliv činnosti ve vzdálenosti nejméně 1,5 m od krajního vedení vyznačené trasy PVSEK je povinen nepoužívat mechanizačních prostředků a nevhodného nářadí.

3. Pro případ porušení kterékoliv z povinností stavebníka, nebo jím pověřené třetí osoby, založené "Podmínkami ochrany SEK společnosti Telefónica O2", je stavebník, nebo jím pověřená třetí osoba, odpovědný za veškeré náklady a škody, které společnosti Telefónica O2 vzniknou porušením jeho povinností.

II. Součinnost stavebníka při činnostech v blízkosti SEK

1. Započetí činnosti je stavebník, nebo jím pověřená třetí osoba, povinen oznámit POS. Oznámení dle předchozí věty je povinen učinit elektronicky, či telefonicky na telefonní číslo shora uvedené, přičemž takové oznámení bude obsahovat číslo Vyjádření, k němuž se vztahují tyto podmínky.

2. Před započatím zemních prací či jakékoliv jiné činnosti je stavebník, nebo jím pověřená třetí osoba, povinen zajistit vyznačení trasy PVSEK na terénu dle polohopisné dokumentace. S vyznačenou trasou PVSEK prokazatelně seznámí všechny osoby, které budou a nebo by mohly činnosti provádět.

3. Stavebník, nebo jím pověřená třetí osoba, je povinen upozornit jakoukoliv třetí osobu, jež bude provádět zemní práce, aby zjistila nebo ověřila stranovou a hloubkovou polohu PVSEK příčnými sondami, a je srozuměn s tím, že možná odchylka uložení středu trasy PVSEK, stranová i hloubková, činí +/- 30 cm mezi skutečným uložení PVSEK a polohovými údaji ve výkresové dokumentaci.

4. Při provádění zemních prací v blízkosti PVSEK je stavebník, nebo jím pověřená třetí osoba, povinen postupovat tak, aby nedošlo ke změně hloubky uložení nebo prostorového uspořádání PVSEK. Odkryté PVSEK je stavebník, nebo jím pověřená třetí osoba, povinen zabezpečit proti prověšení, poškození a odcizení.

5. Při zjištění jakéhokoli rozporu mezi údaji v projektové dokumentaci a skutečností je stavebník, nebo jím pověřená třetí osoba, povinen bez zbytečného odkladu zastavit práce a zjištění rozporu oznámit POS a v přerušovaných pracích pokračovat teprve poté, co od POS prokazatelně obdržel souhlas k pokračování v přerušovaných pracích.

6. V místech, kde PVSEK vystupuje ze země do budovy, rozváděče, na sloup apod. je stavebník, nebo jím pověřená třetí osoba, povinen vykonávat zemní práce se zvýšenou mírou opatrnosti s ohledem na ubývající krytí nad PVSEK. Výkopové práce v blízkosti sloupů NVSEK je povinen provádět v takové vzdálenosti, aby nedošlo k narušení jejich stability, to vše za dodržení platných právních předpisů, technických a odborných norem (včetně doporučených), správné praxi v oboru stavebnictví a technologických postupů.

7. Při provádění zemních prací, u kterých nastane odkrytí PVSEK, je povinen stavebník, nebo jím pověřená třetí osoba před zakrytím PVSEK vyzvat POS ke kontrole. Zához je oprávněn provést až poté, kdy prokazatelně obdržel souhlas POS.

8. Stavebník, nebo jím pověřená třetí osoba, není oprávněn manipulovat s kryty kabelových komor a vstupovat do kabelových komor bez souhlasu společnosti Telefónica O2.

9. Stavebník, nebo jím pověřená třetí osoba, není oprávněn trasu PVSEK mimo vozovku přejíždět vozidly nebo stavební mechanizací, a to až do doby, než PVSEK řádně zabezpečí proti mechanickému poškození. Stavebník, nebo jím pověřená třetí osoba, je povinen projednat s POS způsob mechanické ochrany trasy PVSEK. Při přepravě vysokého nákladu nebo mechanizace pod trasou NVSEK je stavebník, nebo jím pověřená třetí osoba, povinen respektovat výšku NVSEK nad zemí.

10. Stavebník, nebo jím pověřená třetí osoba, není oprávněn na trase PVSEK (včetně ochranného pásma) jakkoliv měnit niveletu terénu, vysazovat trvalé porosty ani měnit rozsah a konstrukci zpevněných ploch (např. komunikací, parkovišť, vjezdů aj.).

Číslo jednací: 91865/11

Číslo žádosti: 0111 567 094

11. Stavebník, nebo jím pověřená třetí osoba, je povinen manipulační a skladové plochy zřizovat v takové vzdálenosti od NVSEK, aby činnosti na/v manipulačních a skladových plochách nemohly být vykonávány ve vzdálenost menší než 1m od NVSEK.

12. Stavebník, nebo jím pověřená třetí osoba, je povinen obrátit se na POS v průběhu stavby, a to ve všech případech, kdy by i nad rámec těchto "Podmínek ochrany SEK společnosti Telefónica O2" mohlo dojít ke střetu stavby se SEK.

13. Stavebník, nebo jím pověřená třetí osoba, není oprávněn užívat, přemísťovat a odstraňovat technologické, ochranné a pomocné prvky SEK.

14. Stavebník, nebo jím pověřená třetí osoba, není oprávněn bez předchozího projednání s POS jakkoliv manipulovat s případně odkrytými prvky SEK, zejména s ochrannou skříňí optických spojek, optickými spojkami, technologickými rezervami či jakýmkoliv jiným zařízením SEK. Stavebník, nebo jím pověřená třetí osoba, je výslovně srozuměn s tím, že technologická rezerva představuje několik desítek metrů kabelu stočeného do kruhu a ochranou optické spojky je skříň o hraně cca 1m.

15. Stavebník, nebo jím pověřená třetí osoba, je povinen každé poškození či krádež SEK ihned, nejpozději však do 24 hodin od okamžiku zjištění takové skutečnosti, oznámit POS. Stavebník, nebo jím pověřená třetí osoba, je povinen oznámení učinit na poruchové službě společnosti Telefónica O2, s telefonním číslem 800 184 084, pro oblast Praha lze užít telefonní číslo 241 400 500.

III. Práce v objektech a odstraňování objektů

1. Stavebník, nebo jím pověřená třetí osoba, je povinen před zahájením jakýkoliv prací v objektu, kterými by mohl ohrozit stávající SEK, prokazatelně kontaktovat POS a zajistit u společnosti Telefónica O2 bezpečné odpojení SEK a bude-li to vyžadovat ochrana stávající SEK, je stavebník, nebo jím pověřená třetí osoba, povinen zabezpečit dočasné, případně trvalé přeložení SEK.

2. Při provádění činností v objektu je stavebník, nebo jím pověřená třetí osoba, povinen v souladu s právními předpisy, technickými a odbornými normami (včetně doporučených), správnou praxí v oboru stavebnictví a technologickými postupy provést mimo jiné průzkum vnějších i vnitřních vedení SEK na omítce i pod ní.

IV. Součinnost stavebníka při přípravě stavby

1. Pokud by činností stavebníka, nebo jím pověřené třetí osoby, k níž je třeba povolení správního orgánu dle zvláštního právního předpisu, mohlo dojít k ohrožení či omezení SEK, je stavebník, nebo jím pověřená třetí osoba, povinen kontaktovat POS a předložit zakreslení SEK do příslušné dokumentace stavby (projektové, realizační, koordinační atp.). V případě, že pro činnosti stavebníka, nebo jím pověřené třetí osoby, není třeba povolení správního orgánu dle zvláštního právního předpisu, je stavebník, nebo jím pověřená třetí osoba, povinen předložit zakreslení trasy SEK i s příslušnými kótami do zjednodušené dokumentace (katastrální mapa, plánec), ze které bude zcela patrná míra dotčení SEK.

2. Při projektování stavby, rekonstrukce či přeložky vedení a zařízení silových elektrických sítí, elektrických trakcí vlaků a tramvají, nejpozději však před zahájením správního řízení ve věci povolení stavby, rekonstrukce či přeložky vedení a zařízení silových elektrických sítí, elektrických trakcí vlaků a tramvají, je stavebník, nebo jím pověřená třetí osoba, povinen kontaktovat POS, předat dokumentaci stavby a výpočet nebezpečných a rušivých vlivů (včetně návrhu opatření) ke kontrole. Stavebník, nebo jím pověřená třetí osoba, není oprávněn do doby, než obdrží od POS vyjádření o správnosti výpočtu nebezpečných a rušivých vlivů, jakož i vyjádření k návrhu opatření, zahájit činnost, která by mohla způsobit ohrožení či poškození SEK. Způsobem uvedeným v předchozí větě je stavebník, nebo jím pověřená třetí osoba, povinen postupovat také při projektování stavby, rekonstrukce či přeložky produktovodů s katodovou ochranou.

3. Při projektování stavby, při rekonstrukci, která se nachází v ochranném pásmu radiových tras společnosti Telefónica O2 a překračuje výšku 15 m nad zemským povrchem, a to včetně dočasných objektů zařízení staveniště (jeřáby, konstrukce, atd.), nejpozději však před zahájením správního řízení ve věci povolení takové stavby, je stavebník nebo jím pověřená třetí osoba, povinen kontaktovat POS za účelem projednání podmínek ochrany těchto radiových tras. Ochranné pásmo radiových tras v šíři 50m je zakresleno do situačního výkresu. Je tvořeno dvěma podélnými pruhy o šíři 25 m po obou stranách radiového paprsku v celé jeho délce, resp. 25 m kruhem kolem vysílacího radiového zařízení.

Číslo jednací: 91865/11

Číslo žádosti: 0111 567 094

4. Pokud se v zájmovém území stavby nachází podzemní silnoproudé vedení (NN) společnosti Telefónica O2 je stavebník, nebo jím pověřená třetí osoba, před zahájením správního řízení ve věci povolení správního orgánu k činnosti stavebníka, nebo jím pověřené třetí osoby, nejpozději však před zahájením stavby, povinen kontaktovat POS.

5. Pokud by budované stavby (produktovody, energovody aj.) svými ochrannými pásmy zasahovaly do prostoru stávajících tras a zařízení SEK, či do jejich ochranných pásem, je stavebník, nebo jím pověřená třetí osoba, povinen realizovat taková opatření, aby mohla být prováděna údržba a opravy SEK, a to i za použití otevřeného plamene a podobných technologií.

V. Přeložení SEK

1. V případě nutnosti přeložení SEK nese stavebník, který vyvolal překládku nadzemního nebo podzemního vedení SEK, náklady nezbytné úpravy dotčeného úseku SEK, a to na úrovni stávajícího technického řešení.

2. Stavebník, nebo jím pověřená třetí osoba, je povinen bez zbytečného odkladu poté, kdy zjistí potřebu přeložení SEK, nejpozději však před počátkem zpracování projektu stavby, která vyvolala nutnost přeložení SEK, kontaktovat POS za účelem projednání podmínek přeložení SEK.

3. Stavebník, nebo jím pověřená třetí osoba, je povinen uzavřít se společností Telefónica O2 "Smlouvu o provedení vynucené překládky SEK".

VI. Křížení a souběh se SEK

1. Stavebník nebo jím pověřená třetí osoba, je výslovně srozuměn s tím, že v případě, kdy hodlá umístit stavbu sjezdu či vjezdu, je povinen stavbu sjezdu či vjezdu umístit tak, aby metalické kabely SEK nebyly umístěny v hloubce menší jak 0,6 m a optické nebyly umístěny v hloubce menší jak 1 m. V opačném případě je stavebník, nebo jím pověřená osoba, povinen kontaktovat POS.

2. Stavebník, nebo jím pověřená třetí osoba, je povinen v místech křížení technické infrastruktury se SEK ukládat ostatní síť technické infrastruktury tak, aby tyto byly umístěny výhradně pod SEK, přičemž SEK je povinen uložit do chráničky s přesahem minimálně 1 m na každou stranu od bodu křížení. Chráničku je povinen utěsnit a zamezit vnikání nečistot.

3. Stavebník, nebo jím pověřená třetí osoba, je povinen v místech křížení PVSEK s pozemními komunikacemi, parkovacími plochami, vjezdy atp. ukládat PVSEK v zákonnými předpisy stanovené hloubce a chránit PVSEK chráničkami s přesahem minimálně 0,5 m na každou stranu od hrany křížení. Chráničku je povinen utěsnit a zamezit vnikání nečistot.

4. Stavebník, nebo jím pověřená třetí osoba, je povinen základy (stavby, opěrné zdi, podezdívky apod.) umístit tak, aby dodržel minimální vodorovný odstup 1,5 m od krajního vedení PVSEK.

5. Stavebník, nebo jím pověřená třetí osoba, není oprávněn trasy PVSEK znepřístupnit (např. zabetonováním).

6. Stavebník, nebo jím pověřená třetí osoba, je při křížení a souběhu stavby nebo sítě technické infrastruktury s kabelovodem, povinen zejména:-
v případech, kdy plánované stavby nebo trasy sítě technické infrastruktury budou umístěny v blízkosti kabelovodu ve vzdálenosti menší než 2 m nebo při křížení kabelovodu ve vzdálenosti menší než 0,5 m nad nebo kdekoliv pod kabelovodem, předložit POS a následně s POS projednat zakreslení v příčných řezech,-
do příčného řezu zakreslit také profil kabelové komory v případě, kdy jsou sítě technické infrastruktury či stavby umístěny v blízkosti kabelové komory ve vzdálenosti kratší než 2 m,-
neumísťovat nad trasou kabelovodu v podélném směru sítě technické infrastruktury,-
předložit POS vypracovaný odborný statický posudek včetně návrhu ochrany tělesa kabelovodu pod stavbou, ve vjezdu nebo pod zpevněnou plochou,-
nezakrývat vstupy do kabelových komor, a to ani dočasně,-
projednat, nejpozději ve fázi projektové přípravy, s POS jakékoliv výkopové práce, které by mohly být vedeny v úrovni či pod úrovní kabelovodu nebo kabelové komory,-
projednat s POS veškeré případy, kdy jsou trajektorie podvrtné a protlaků ve vzdálenosti bližší než 1,5 m od kabelovodu.

Vyjádření je platné pouze pro zájmové území určené a vyznačené žadatelem, jakož i pro důvod vydání Vyjádření stanovený žadatelem.

Informace k vytyčení SEK

V případě požadavku na vytyčení PVSEK společnosti Telefonica O2 se, prosím, obračejte na společnosti uvedené níže.

COM PLUS CZ, a.s.

se sídlem: Nad Krocínkou 317/48, 190 00 Praha 9

IČ: 25772104

DIČ: CZ25772104

kontakt: Help Desk: tel.: 472702123, mobil: 724150190, e-mail: helpdesk@complus.cz, technik: Josef Lichý
tel.: 724 483 822, e-mail: josef.lichy@complus.cz

CONTENT, s.r.o.

se sídlem: Karlov 1246, 594 01 Velké Meziříčí, pobočka: Okružní 28/18, 591 01 Žďár nad Sázavou

IČ: 63492164

DIČ: CZ63492164

kontakt: Martin Kalina, tel/fax: 566521721, mobil: 777702117, e-mail: kalina@content-vm.cz,
vytycenisiti@seznam.cz

FEM - Miloš Fejfar

se sídlem: Lužany 141, 507 06 Lužany

IČ: 66315824

DIČ:

kontakt: Miloš Fejfar, fax: 493597087, mobil: 602413554, e-mail: fejfar.milos@seznam.cz

ELTER, s.r.o.

se sídlem: Straněnská 1149, 539 01 Hlinsko

IČ: 49814419

DIČ: CZ49814419

kontakt: tel.: 469312100, mobil: 731115925, e-mail: elter.hlinsko@xaz.cz
Havel Stanislav, mobil: 736778264, Chadima Zdeněk, mobil: 731115933

EMIPO-energomontáže s.r.o

se sídlem: U Větroldamu 5 568 02 Svitavy

IČ: 620 65 530

DIČ: CZ 620 65 530

kontakt: Ing. Dvořák Jaroslav, mobil: 724785113, e-mail: dvorakemipo@seznam.cz
Abraham Josef, mobil: 602173802, e-mail: dvorakemipo@seznam.cz

EMP Pardubice s.r.o.

se sídlem: Erno Košťála 957, 530 12 Pardubice

IČ: 64793150

DIČ: CZ 64793150

kontakt: Bohumil Hubálek, mobil: 602492449, e-mail: emp.pce@seznam.cz

SECURITY PARTNER, s.r.o.

se sídlem: Na Plácku 1330, Kostelec nad Orlicí

IČ: 48152871

DIČ: CZ48152871

kontakt: Ing. Roland Ságner, mobil: 777778256, e-mail: sagner@xkomfort.cz

Telsit s.r.o.

se sídlem: K Dolíkám 125, 503 11 Hradec Králové 15

IČ: 62025384

DIČ: CZ62025384

kontakt: Petr Novák, mobil: 603592292, e-mail: novak@telsit.cz
Miroslav Kodrle, mobil: 603593934, e-mail: kodrle@telsit.cz

Příloha k Vyjádření č.j.: 91865/11

Číslo žádosti: 0111 567 094

EUROSPÓJ, v.o.s.

se sídlem: Průmyslová 387, 530 03 Pardubice

IČ: 47473991

DIČ: CZ 47473991

kontakt: Jan Matějka, tel.: 466616101, mobil: 608111234, e-mail: eurospoj@eurospoj.cz,
Petr Borovec, tel.: 466616101, mobil: 603150066, e-mail: eurospoj@eurospoj.cz

SUPTel, a.s.

se sídlem: Hřbitovní 1322/15, 312 16 Plzeň

IČ: 25229397

DIČ: CZ25229397

kontakt: Vlastimil Koudelka, mobil: 725277777, e-mail: koudelka@suptel.cz

Milan Šulc

se sídlem: Jamné nad Orlicí 190, PSČ: 561 65

kontakt: Ing. Milan Šulc, mobil: 602482975, e-mail: sulcmilan@seznam.cz

Michlovský stavební s.r.o.

se sídlem: Salaš 99, 76351 Zlín

IČ: 27714080

DIČ: CZ 27714080

kontakt: Aleš Klimt, mobil: 602482988, e-mail: klimt@michlovsky.cz
František Uříčář, mobil: 605200784, e-mail: uricar@michlovsky.cz

K+K ELTEC, s.r.o.

se sídlem: Smetanova 997, 517 41 Kostelec nad Orlicí

IČ: 25277308

DIČ: CZ25277308

kontakt: Radovan Krsek, mobil: 603486395, e-mail: krsek@eltec.cz

Libor Kos

se sídlem: Horní Čermná 5, 561 56 Horní Čermná

IČ: 40156770

DIČ:

kontakt: Libor Kos, mobil: 737906322, e-mail: libor.kos@email.cz

AZ GEONET - Pavel Kazda

se sídlem: Sedláčkova 1436/14, 500 02 Hradec Králové

IČ: 72885777

DIČ: CZ7308093045

kontakt: Pavel Kazda, mobil: 776020134, e-mail: azgeonet@seznam.cz

Číslo jednací: 91865/11

Číslo žádosti: 0111 567 094

Vyjádření pozbývá platnosti:

- uplynutím vyznačené doby platnosti *Vyjádření*
- změnou rozsahu zájmového území
- změnou důvodu vydání *Vyjádření* uvedeného v žádosti

V případě, že budou zemní práce zahájeny po uplynutí doby platnosti tohoto *Vyjádření*, nelze toto *Vyjádření* použít jako podklad pro vytyčení a je třeba požádat o vydání nového *Vyjádření*.

Bude-li žadatel na společnosti *Telefónica O2* požadovat, aby se jako účastník správního řízení, pro jehož účely bylo toto *Vyjádření* vydáno, vzdala práva na odvolání proti rozhodnutí vydanému ve správním řízení, pro jehož účely bylo toto *Vyjádření* vydáno, je oprávněn kontaktovat *POS*.

Přílohy *Vyjádření*:

- situační výkres (obsahuje zájmové území určené a vyznačené žadatelem a výřezy účelové mapy *SEK*)
- informace k vytyčení *SEK*

Telefónica O2 prohlašuje, že žadateli byly pro jím určené a vyznačené zájmové území poskytnuty veškeré dostupné informace o *SEK* společnosti.

Žadatel se převzetím tohoto *Vyjádření* zavazuje, že poskytnutá data a informace bude užívat výhradně pro svoji potřebu a v souladu s účelem, ke kterému mu byla poskytnuta (tj. výhradně v souladu s § 161 stavebního zákona a jen v jeho mezích) a že bez souhlasu poskytovatele nebude poskytnuté informace a data rozmnožovat, rozšiřovat, prodávat, pronajímat, půjčovat či používat jako zdroj pro své informační systémy nebo databáze a nebude je jakkoliv jinak využívat nad rámec ustanovení § 161 stavebního zákona. Žadatel si je vědom své odpovědnosti vyplývající z obecně závazných právních předpisů při porušení těchto povinností. Žadatel se převzetím *Vyjádření* zavazuje provést taková opatření, která zabezpečí ochranu poskytnutých dat a informací proti zneužití třetími osobami. V případě nesplnění výše uvedených povinností se společnost *Telefónica O2 Czech Republic, a.s.* bude soudně domáhat zejména zdržení se shora uvedeného závadového jednání a náhrady škody.


Vyjádření vydala společnost *Telefónica O2* dne: 13. 6. 2011.



Telefónica O2 Czech Republic, a.s.
Za Brumlovkou 266/2
140 22 Praha 4
DIČ: CZ 60193336
282



SITUAČNÍ VÝKRES - POLYGON 1, list kladu P1-2

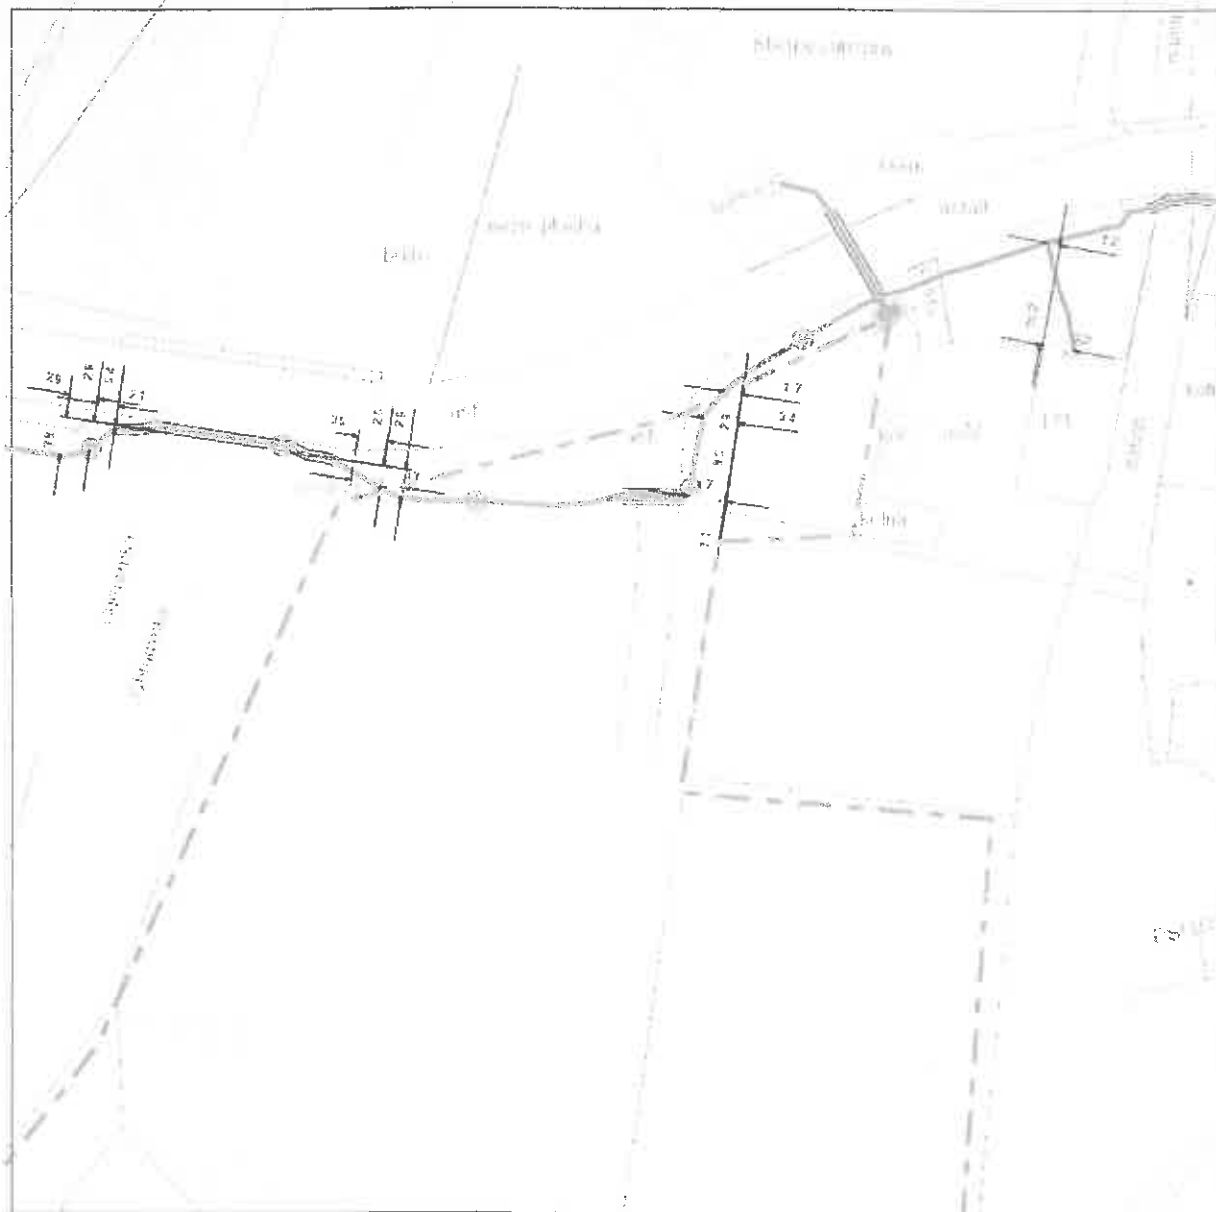

LEGENDA:

- | | | | |
|---|--|---|---|
| — | ...hranice zájmového území k vyjádření | — | ...nezaměřený průběh optického kabelu, HDPE |
| — | ...nn přípojka, území s nn přípojkou O2 | — | trubky nebo souběh optického a metalického |
| — | ...zaměřený průběh metalického kabelu | — | kabelu |
| — | ...zaměřený průběh optického kabelu, HDPE trubky | — | radiové sítě, ochranné pásmo radiové sítě |
| — | ...nebo souběh optického a metalického kabelu | — | ...nadzemní sítě |
| — | ...nezaměřený průběh metalického kabelu | — | ...zrušené sítě |
| | | — | ...kolektor, kabelovod |



Povodí Labe, státní podnik
Víta Nejedlého 951, 500 03 Hradec Králové

TELEFON 495088 111
FAX 495411452
E-MAIL labe@pla.cz
IČ 70890005
DIČ CZ70890005
Bankovní spojení: ČSOB Hradec Králové
č.ú. 103914702/0300
IBAN CZ6103000000000103914702
Obchodní rejstřík: spis. zn. A. 9473 vedená
u Krajského soudu v HK

Ing. Lenka Marková
MUDr. Ducháčkové 352
530 03 Pardubice

VÁŠ DOPIS ZNAČKY / ZE DNE

NAŠE ZNAČKA
PVZ/11/16444/Ka/0

VYŘIZUJE/LINKA
Petra Kacálková / 671

HRADEC KRÁLOVÉ
12.7.2011

Regenerace a rozšíření parku Střelnice, Chrudim

Dne 14.6.2011 jsme obdrželi Vaši žádost o stanovisko k dokumentaci pro výše uvedenou akci. Podle předložené dokumentace se jedná o regeneraci a rozšíření parku Střelnice v Chrudimi.

Při této akci bude provedeno ošetření stávajících porostů, bude zpevněn povrch místních komunikací, osazeny herní prvky a vybudovány lávky. Lávky budou součástí samostatné projektové dokumentace.

Předmětná lokalita se nachází v aktivní zóně záplavového území Chrudimky (IDVT 10100018).

K navrhovanému záměru vydáváme následující **stanovisko správce povodí:**

- a) **Z hlediska plánování v oblasti vod** je navrhovaný záměr možný.
- b) **Z hlediska dalších zájmů sledovaných vodním zákonem a z hlediska správy vodního toku** souhlasíme s ošetřením stávajících porostů a zpevněním povrchu místních komunikací ve stávající niveletě.

Upozorňujeme na špatný stav topolového stromořadí na pravém břehu Chrudimky nad silničním mostem u sběrných surovin. Dle vyjádření projektantky se na základě geodetického zaměření tyto stromy nacházejí na pozemcích ve vlastnictví města Chrudim. Součástí regenerace uvedeného parku by mělo být i pokácení těchto topolů.


Nesouhlasíme s osazením herních prvků, zřizováním pevných staveb a terénních úprav významně zvyšujících niveletu terénu v aktivní zóně záplavového území Chrudimky. Tyto stavby svou funkcí nesplňují podmínky pro výstavbu v aktivní zóně záplavového území, kde je dle odst. 1 § 67 zákona č. 254/2001 Sb., o vodách a o změně některých zákonů (vodní zákon), ve znění pozdějších předpisů povolena pouze výstavba vodních děl, jimiž se upravuje vodní tok, převádějí povodňové průtoky, provádějí opatření na ochranu před povodněmi nebo stavby, které jinak souvisejí s vodním tokem nebo jimiž se zlepšují odtokové poměry, stavby pro jímání vod, odvádění odpadních vod a odvádění srážkových vod a dále nezbytné stavby dopravní a technické infrastruktury.

Upozorňujeme Vás na skutečnost, že Povodí Labe, státní podnik nenese odpovědnost za případné škody vzniklé průchodem velkých vod.

V dalších vodoprávních a jiných správních řízeních nebo jednáních vedených ve věci, ke které bylo vydáno toto stanovisko, bude Povodí Labe, státní podnik zastupovat jeho organizační složka Povodí Labe, státní podnik, závod Pardubice. Místem pro doručování důležitých písemností, zejména rozhodnutí, zůstává Povodí Labe, státní podnik, Váta Nejedlého 951, 500 03 Hradec Králové.

Platnost tohoto stanoviska je stanovena na **2 roky** od data jeho vydání, pokud v této době nebude využito pro vydání platného rozhodnutí nebo opatření vodoprávního nebo jiného správního úřadu, nebo samosprávného orgánu.

Povodí Labe,
státní podnik
Váta Nejedlého 951
500 03 HRADEC KRÁLOVÉ
(7)

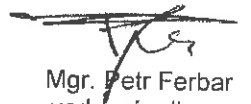
Mgr. Petr Ferbar
vedoucí odboru
péče o vodní zdroje

Příloha
PD

Na vědomí
PL - závod Pardubice



KRAJSKÝ ÚŘAD
Pardubického kraje
odbor životního prostředí a zemědělství

Čj.: KrÚ 58766/2011/OŽPZ/Pe
Vyřizuje: Ing. Michal Pešata
Telefon: 466 026 480
Email: michal.pesata@pardubickykraj.cz

Město Chrudim
Resselovo náměstí 77
537 16 Chrudim

V Pardubicích 4. 7. 2011

Záměr: „Regenerace parku Střelnice a jeho rozšíření“ - stanovisko.

Krajskému úřadu Pardubického kraje byla doručena žádost o vydání stanoviska dle ustanovení § 45i odst. 1. zákona č. 114/1992 Sb., o ochraně přírody a krajiny, ve znění pozdějších předpisů (dále jen zákon), k záměru: „Regenerace parku Střelnice a jeho rozšíření“.

V předmětné věci vydává Krajský úřad Pardubického kraje jako orgán příslušný dle ustanovení § 77a odst. 4 písm. n) zákona toto stanovisko:

Předložený záměr **nemůže mít významný vliv** na vymezené ptačí oblasti ani na evropsky významné lokality.

Odůvodnění:

Předmětem záměru je regenerace parku Střelnice a jeho rozšíření o plochu tzv. „Jedličky“. V parku jsou navrhovány ošetření stávajících dřevin dle provedeného dendroprůzkumu (fa SAFE TREES) a dosadba nových stromů a keřů pro zajištění kontinuity vývoje. Záměr bude realizován na pozemcích p. č. 2661/1; 2663/1; 552; 551; 549/15; 549/62; 549/63; 550/1; 550/2; 549/50 v k. ú. Chrudim. Součástí předloženého projektu není kácení dřevin.

Území dotčené záměrem není v blízkosti žádné ptačí oblasti ani v žádné evropsky významné lokalitě.

Krajský úřad Pardubického kraje posoudil předmět záměru a jeho lokalizaci a dospěl k závěru, že výše uvedený záměr **nemůže mít významný vliv** na vymezené ptačí oblasti ani evropsky významné lokality, jak ve svém stanovisku uvádí.

Toto stanovisko nenahrazuje stanoviska, vyjádření či rozhodnutí, vydávaná podle ustanovení jiných paragrafů zákona č. 114/1992 Sb., o ochraně přírody a krajiny, nebo jiných zákonů, zejména nenahrazuje výjimku z ochranných podmínek zvláště chráněných druhů.

otisk úředního razítka

Ing. Josef Hejduk
vedoucí odboru
v zastoupení RNDr. Vladimír Vrána

Ověřovací doložka konverze z moci úřední do dokumentu v listinné podobě

Ověřuji pod pořadovým číslem **21012524-32530-110712085414**, že tento dokument, který vznikl převedením vstupu v elektronické podobě do podoby listinné, skládající se z 1 listů, se doslovně shoduje s obsahem vstupu.

Dokument na vstupu byl podepsán a platnost uznávaného elektronického podpisu (značky) byla ověřena.

Údaje o elektronickém podpisu: číslo certifikátu **10 33 36**, obchodní firma **PostSignum Qualified CA 2, Česká pošta, s.p. [IČ 47114983]**

Ověřující osoba: **Ivana Nováková**

Vystavil: **Město Chrudim**

V Chrudimi dne **12.07.2011**

Podpis



21012524-32530-110712085414



KRAJSKÝ ÚŘAD
Pardubického kraje
odbor životního prostředí a zemědělství

Naše značka: 58768/2011/OŽPZ/Pe
Vyřizuje: Ing. Michal Pešala
Telefon: 466 026 480
E-mail: michal.pesala@pardubickykraj.cz
Vyhotoveno: v Pardubicích dne 4. 7. 2011

Město Chrudim
Resselovo náměstí 77
537 16 Chrudim

Vyjádření k záměru „Regenerace parku Střelnice a jeho rozšíření“

Krajský úřad Pardubického kraje jako věcně a místně příslušný orgán ochrany přírody (dále též OOP) dle § 77a zákona č. 114/1992 Sb., o ochraně přírody a krajiny, ve znění pozdějších předpisů (dále jen zákon), obdržel žádost města Chrudim o vyjádření k zamýšlenému záměru „Regenerace parku Střelnice a jeho rozšíření“.

Předmětem záměru je regenerace parku Střelnice a jeho rozšíření o plochu tzv. „Jedličky“. V parku jsou navrhovány ošetření stávajících dřevin dle provedeného dendroprůzkumu (fa SAFE TREES) a dosadba nových stromů a keřů pro zajištění kontinuity vývoje. Záměr bude realizován na pozemcích p. č. 2661/1; 2663/1; 552; 551; 549/15; 549/62; 549/63; 550/1; 550/2; 549/50 v k. ú. Chrudim. Součástí předloženého projektu není kácení dřevin.

Část předloženého záměru je situována do území přírodní památky Ptačí ostrovy, která byla vyhlášena nařízením Okresního úřadu Chrudim č. 1/1997 ze dne 4. 7. 1997. Předmětem ochrany v této přírodní památce je ochrana říčního toku řeky Chrudimky s přílehlými náhony lemovaného zbytky lužních porostů, břehovými a suťovými porosty na svažitéch pozemcích a dále významná hnízdiště chráněných druhů ptáků, zejména unikátní kolonie havranů polních, hnízdiště ledňáčka říčního, žluv hajních a dalších významných druhů ptáků a obojživelníků. Na území této přírodní památky (pozemky p. č. 552; 2661/1 a 2663/1 v k. ú. Chrudim) je konkrétně naplánována výsadba 350 keřů *Ligustrum vulgare* 'Atrovirens' a 17 listnatých stromů (3x javor babyka, 3x jasan ztepilý, 1x habr obecný, 2x dub zimní, 1 x javor mléč a 7x topol černý). V projektu je zde dále zahrnuto provedení ošetření stávajících dřevin (bezpečnostní, redukční, výchovné a zdravotní řezy) u 124 ks dřevin a umístění 2 ks bezpečnostních vazeb. Ošetření stromů a umístění vazeb bude probíhat od listopadu do 15. února následujícího roku. Předmětná opatření a termíny provádění ošetření nejsou v rozporu ochrannými podmínkami přírodní památky Ptačí ostrovy.

K předloženému záměru uvádí OOP následující:

V případě, že budou dodrženy všechny náležitosti a lhůty uvedené v žádosti a projektové dokumentaci (zpracovala: Ing. Lenka Marková v červnu 2011), nedojde k významnému dotčení zájmů svěřených dle zákona č. 114/1992 Sb., o ochraně přírody a krajiny, v platném znění, do působnosti Krajského úřadu Pardubického.

otisk úředního razítka

Ing. Josef Hejduk
vedoucí odboru
v zastoupení RNDr. Vladimír Vrána

Ověřovací doložka konverze z moci úřední do dokumentu v listinné podobě

Ověřuji pod pořadovým číslem **21013130-32530-110712085743**, že tento dokument, který vznikl převedením vstupu v elektronické podobě do podoby listinné, skládající se z 1 listů, se doslovně shoduje s obsahem vstupu.

Dokument na vstupu byl podepsán a platnost uznávaného elektronického podpisu (značky) byla ověřena.

Údaje o elektronickém podpisu: číslo certifikátu **10 33 36**, obchodní firma **PostSignum Qualified CA 2, Česká pošta, s.p. [IČ 47114983]**


Ověřující osoba: **Ivana Nováková**

Vystavil: **Město Chrudim**

V Chrudimi dne 12.07.2011

Podpis

Ivana Nováková

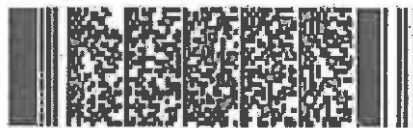

21013130-32530-110712085743