


VZOROVÝ PŘÍČNÝ ŘEZ

VZOROVÝ PŘÍČNÝ ŘEZ – SVAH, CHODNÍK. MÍSTNÍ KOMUNIKACE, CHODNÍK

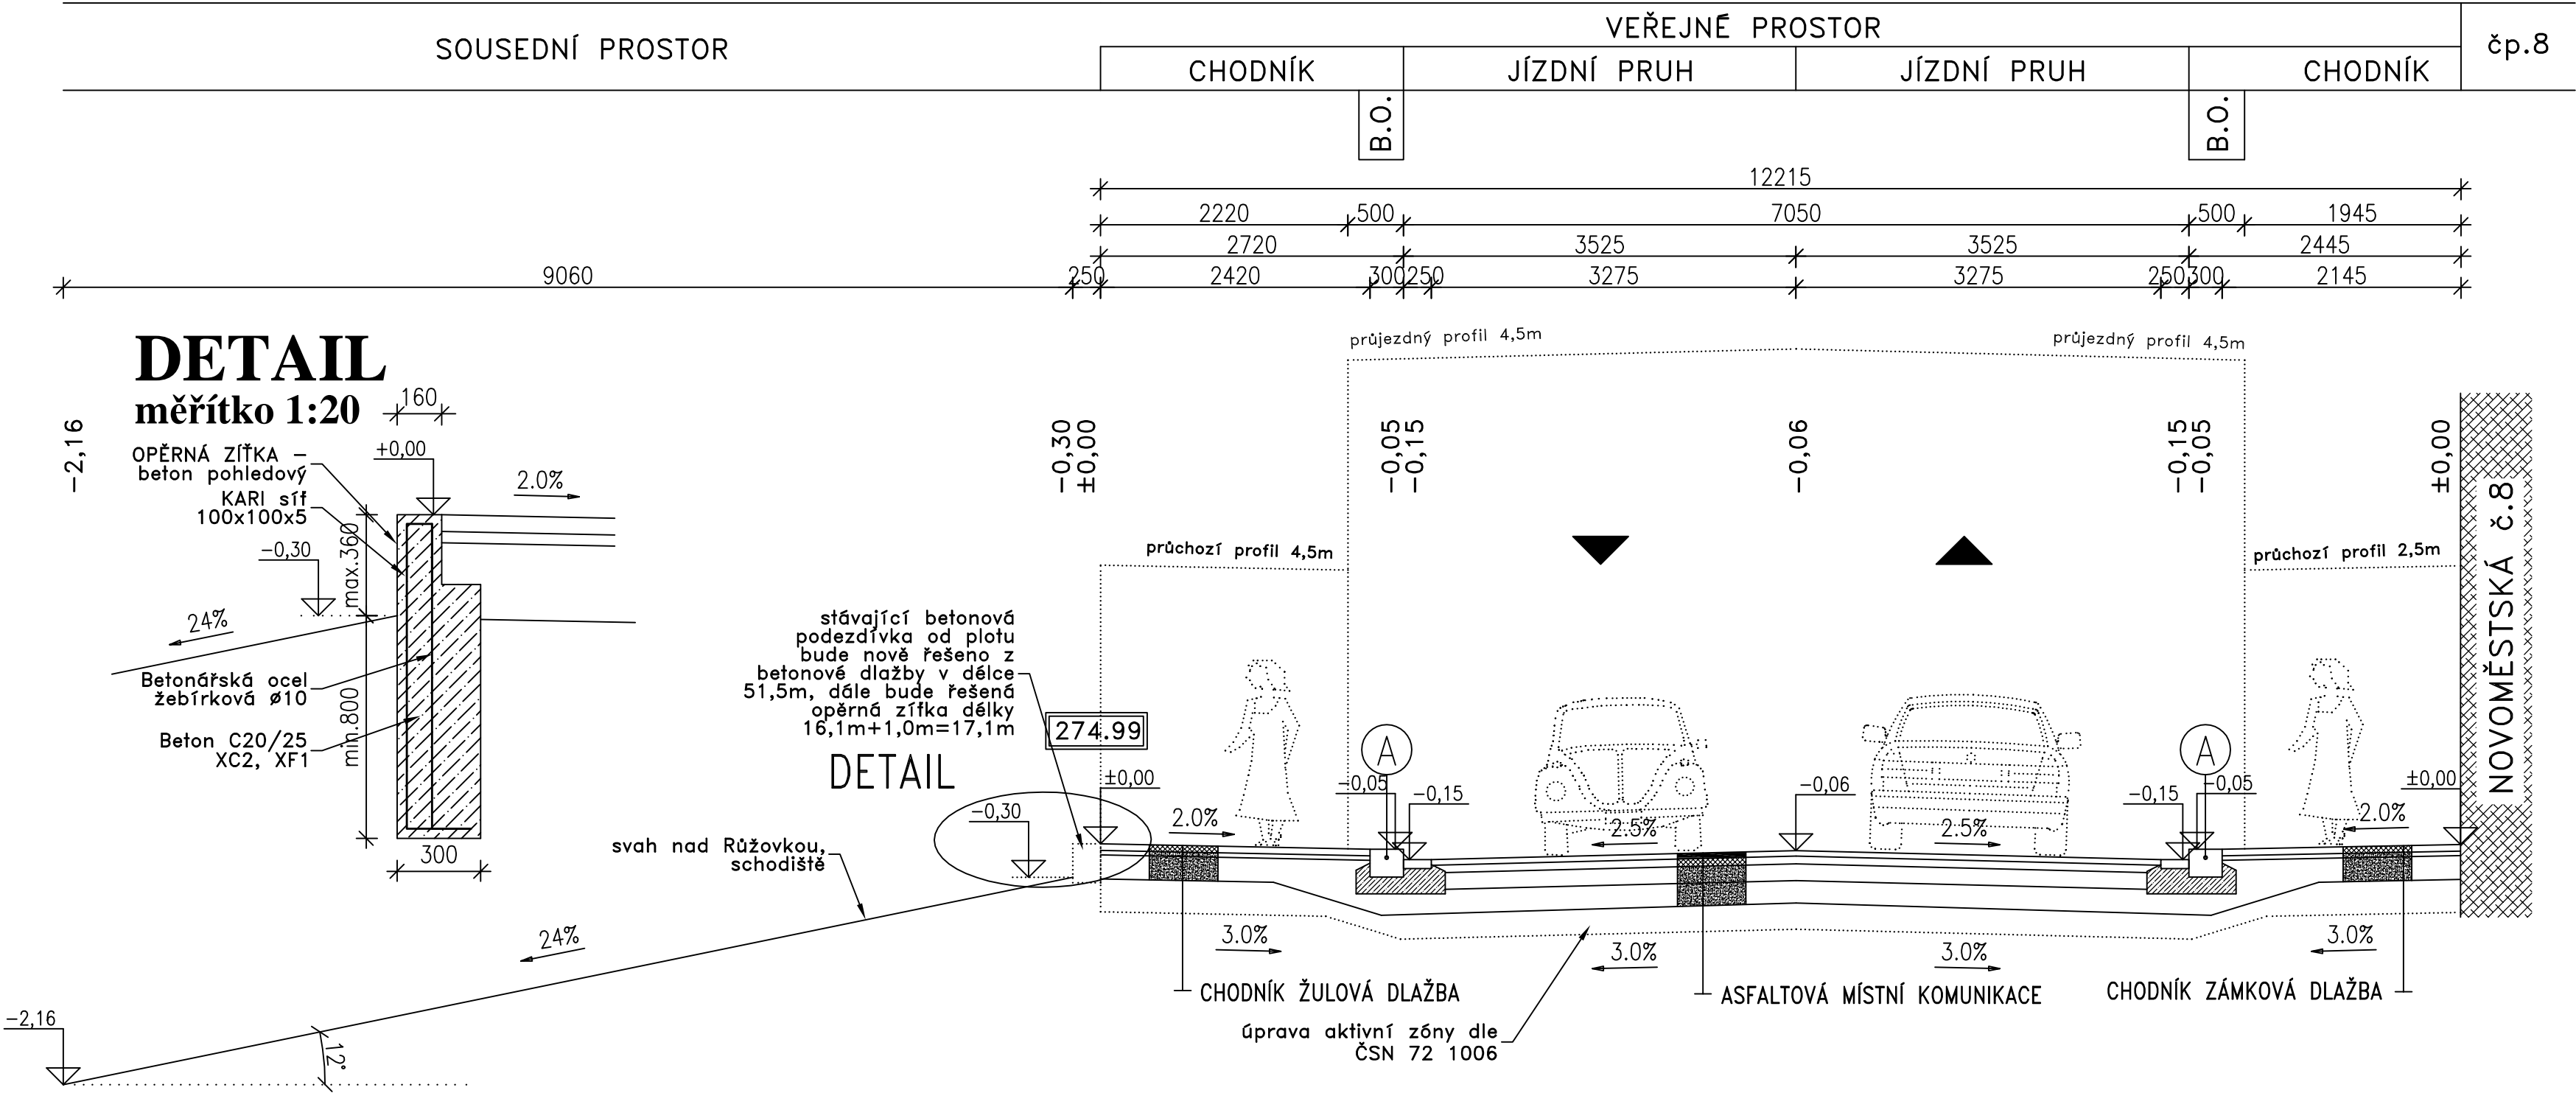

NÁZEV AKCE:	DATUM:	Duben 2022	FORMÁT:	6 x A4
OPRAVA POVRCHU ČÁSTI CHODNÍKU ULICE NOVOMĚSTSKÁ, CHRUDIM	MĚŘÍTKO:	1:50	ČÁST PD:	D.1.1.2
NÁZEV VÝKRESU:			OZNAČENÍ:	2
VZOROVÝ PŘÍČNÝ ŘEZ				