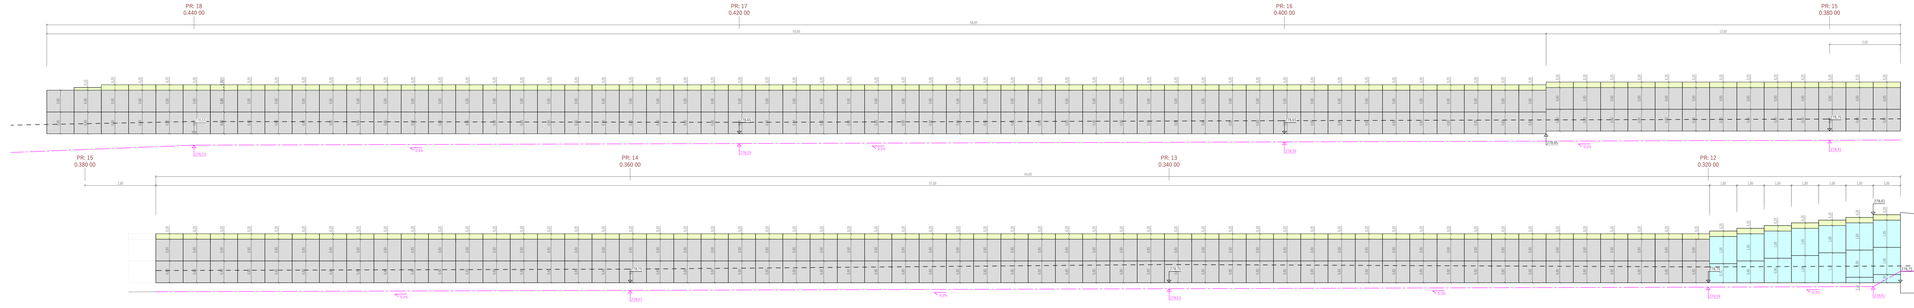

LEGENDA

GABIONOVÝ KOŠ HL. 0,8M
OKA 100/100MM
LOMOVÝ KÁMEŇ FR. 63/125
POHLEDOVÁ STRANA VYSKLÁDANA

GABIONOVÝ KOŠ HL. 1M
OKA 100/100MM
LOMOVÝ KÁMEŇ FR. 63/125
POHLEDOVÁ STRANA VYSKLÁDANA

GABIONOVÝ KOŠ HL. 0,5M
OKA 100/100MM
LOMOVÝ KÁMEŇ FR. 63/125
POHLEDOVÁ STRANA VYSKLÁDANA

NIVELETA POVRCHU CHODNÍKU VEDENA V MÍSTĚ GABIONU

PODÉLNÁ OPĚRNÁ ZDI 150 V PEVNÝCH TRUBKÁCH KRUHOVÉHO/HRANATÉHO PERFOROVANÉHO 360° DRENÁŽ BUDE ZAJIŠTĚNA KOLMO DO SVAHU PŘÍKOPU, VÝTOK BUDE VYSLOUŽEN LOMOVÝM KAMENEM

OBJEDNATEL

MĚSTO CHRUDIM
REVOLUČNÍ NÁMĚSTÍ 77
537 01 CHRUDIM

ZPRACOVATEL PROJEKTOVÉ DOKUMENTACE

DI PROJEKT s.r.o.
Tř. 17. listopadu 389
530 02 PARDUBICE - ROSICE

www.diprojekt.cz
+420 466 750 111
+420 737 645 222

Z – ZADÁNÍ	DÍL ČÍSLO	VEDOUCÍ PROJEKTU	
AKTUÁL	02.2021	VYPRACOVAL	
STUPEŇ	DUSP+PSPS	ZODP. PROJEKTANT	
OPROJ	1884	MĚŘ.	VYSTAVBA CHODNÍKU PODÉL SIL. III/3589, CHRUDIM - VLČNOV
MĚŘÍTKO	1:50		
C – POLOHY	C. PAŘ.		
C.1.1.6		PŘÍLOHA	ROZVINUTÍ POHLED NA GABIONOVOU ZEĎ