


POHLED P4:

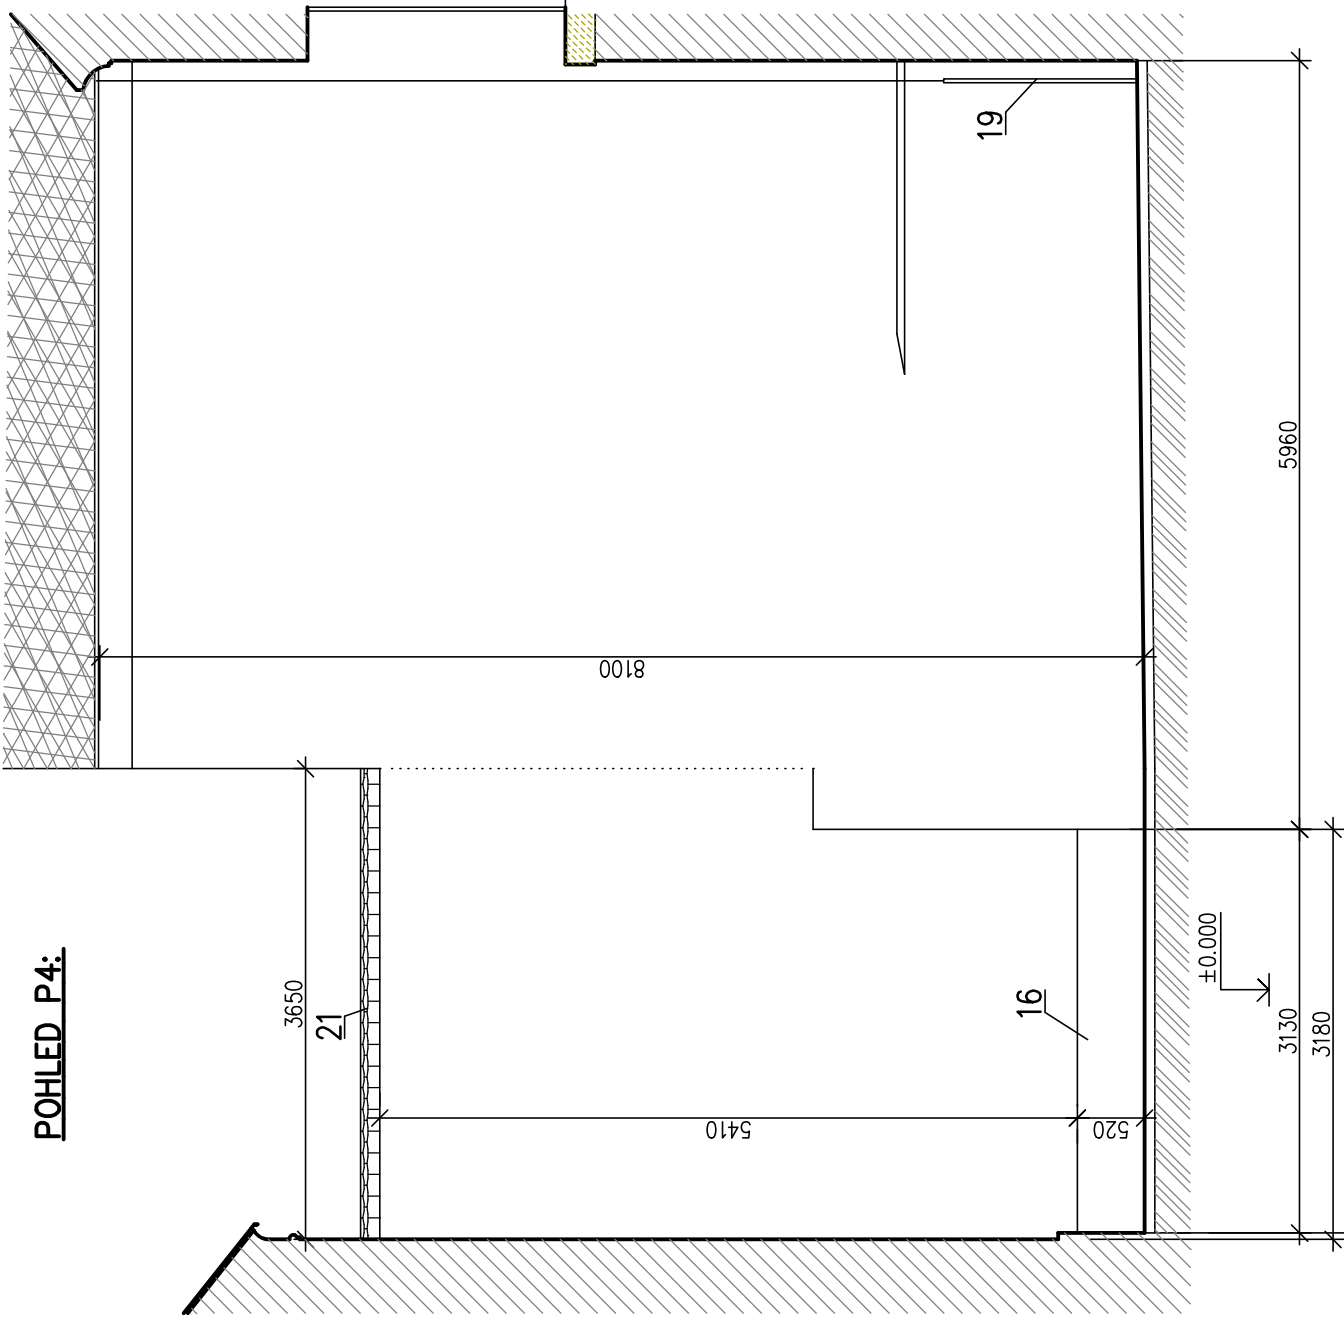

PROSTOR DVORA:

- DO VÝŠKY 2,0m NAD STÁVAJÍCÍ DLAŽBOU OSEKAT OMÍTKY A SPÁRY ZDIVA PROŠKRÁBNOUT
- OMÍTKY NAHRADIT SYSTÉMEM HYDROFILNÍ SANAČNÍ OMÍTKY (PODHOZ + JÁDRO cca 40mm)
- PONECHANÉ OMÍTKY STĚN A STROPŮ OŠKRÁBAT NA JÁDRO
- POŠKOZENÉ OMÍTKY OSEKAT A NAHRADIT JÁDROVOU VÁPENNOU MALTOU (cca 90%)
- PLOCHY KOMPLETNĚ PŘESTUKOVAT RENOVACÍ VÁPENNOU MALTOU S POUŽITÍM MOLITANU
- ŠTUKOVANÉ PLOCHY OPATŘIT 2x SOŠILKÁTOVÝM FASÁDNÍM NÁTEREM (SVĚTLE OLIVOVÝ ZELENÝ ODSTÍN)
- ÚPRAVA SOKLOVÉ ČÁSTI VIZ DETAILY SOKLU

PROSTOR DVORA

LEGENDA:

- STÁVAJÍCÍ SMÍŠENÉ ZDIVO OPUKA / OP
- KAMENNÉ PRVKY – PISKOVEC
- STÁVAJÍCÍ ŽELEZOBETONOVÉ KONSTRUKCE

POZNÁMKY:

- STÁVAJÍCÍ DŘEVĚNÉ DVEŘE – VSTUP ZE SCHODIŠTĚVÉ HALY – PO DOBU STAVBY CHRÁNIT FÓLIÍ
- STÁVAJÍCÍ PISKOVCOVÝ PORTÁL S DŘEVĚNÝMI DVEŘMI
PISKOVCOVÝ PORTÁL BUDE OPRÁVEN LICENCOVANÝM RESTAURÁTOREM KAMENE (VIZ. RESTAURÁTOŘSKÝ ZÁMĚR)
DŘEVĚNÉ DVEŘE VYSADIT, KOVOVÉ PRVKY (ZÁVĚSY A KOVÁNÍ) SEJMOUT, VYČISTIT ZPROVOZNIT A NATŘÍT 2x KOVÁŘSKOU ČERNÍ. DVEŘNÍ KŘÍDLA PŘEVÉST NOVĚ DLE STÁVAJÍCÍHO S POUŽITÍM PŮVODNÍCH KOVOVÝCH PRVKŮ
POPIS REPLIKY A FOTO STÁVAJÍCÍHO KŘÍDLA VIZ. TABULKA VÝPLNÍ
- STÁVAJÍCÍ BETONOVOU RAMPU VYBOURAT (BETON TL. cca 300mm)
- PODLAHA Z PLOCHÝCH KAMENŮ – POUŽITÍ MECHANICKY OČISTIT KARTÁČÍ A VODOU, SPÁRY PROŠKRÁBNOUT
POŠKOZENÉ KAMENY NAHRADIT NOVÝMI 2ks cca 300x600x60mm
- DLAŽBU VYSPÁROVAT SPÁROVACÍ HMOTOU A POUŽITÍ KOMPLETNĚ NAPUSTIT BEZBARVOU HYDROFIZICÍ
PO PROVEDENÍ OKOPU PISKOVCOVÉ DESKY MECHANICKY OČISTIT, NATŘÍT BIOCIDNÍM PŘÍPRAVKEM A OMÝT
POVRCH ZPEVNIT HLOUBKOVÝM ORGANOKREMÍČITANEM A DOPLNIT UMĚLÝM KAMENEM OBDOBNE STRUKTURY (cca 20L)
OPRAVENÉ DESKY NATŘÍT SJEDNOCUJÍCÍM LAZURNÍM NÁTEREM A BEZBARVOU HYDROFIZICÍ
- PO PROVEDENÍ OPRAVY SOKLU ZASYPAT VÝKOP VÝKOPANOU ZEMINOU, HUTNĚNÍ 20MPa
- STÁVAJÍCÍ LANO HROMOSVODU VČETNĚ OCHRANNÉHO ÚHELNIKU A KOTEV DEMONTOVAT
NAHRADIT NOVÝM DRÁTEM ALMGSI 8mm – cca 8m, POZINKOVANÝ OCHRANNÝ ÚHELNIK
NOVÉ KOTVY DO ZDIVA, ÚHELNIK NATŘÍT 2x FASÁDNÍ BARVOU
- POVRCH STĚN VYSPRÁVIT (PŘEZDĚNÍ cca 0,5m3 ZDIVA CP NA MVC)
PŘEKRYT NOVÉ KERAMICKÝMI REZNÝMI TAŠKAMI "BOBROVSKÝ SEGMENTOVÉ"
KLADENÍ DO POKRYVÁČSKÉ MALTY (ŠÍŘKA KRYTINY 800mm)
- PŘESAHL K SOUSEDŮVI cca 50mm, PŘESAHL DO DVORA cca 90mm

Výškový systém místní

| PROJEKTANT | VYPRACOVAL | KONTROLOVAL | | | | |
|--|------------|-------------|-------------|--------------|---------------|-----|
| | | | | | | |
| INVESTOR: Město Chrudim, Resselovo náměstí 77, 537 16 Chrudim IČO: 00270211 | | | FORMÁT | 4 A4 | | |
| MÍSTO STAVBY: Resselovo náměstí 1, ž.kat.1 | | | DATUM | 05.2022 | | |
| OPRAVA FASÁD č.p.1 Resselovo nám., Chrudim | | | ÚČEL | DPS | | |
| | | | MĚŘÍTKO | 1:50 | | |
| | | | Č. ZAKÁZKY | 1421/04/2022 | | |
| SO 01 – Fasáda dvora | | | ZMĚNA č. | | | |
| D.1. – Dokumentace objektu D.1.1 Architektonicko–stavební řešení | | | ČÍSLO KOPIE | | | |
| POHLED P4 | | | ČÁST DOK. | 01–D.1.1 | ČÍSLO VÝKRESU | 109 |