


NA DVOŘE

VE VOLNÉM TERÉNU

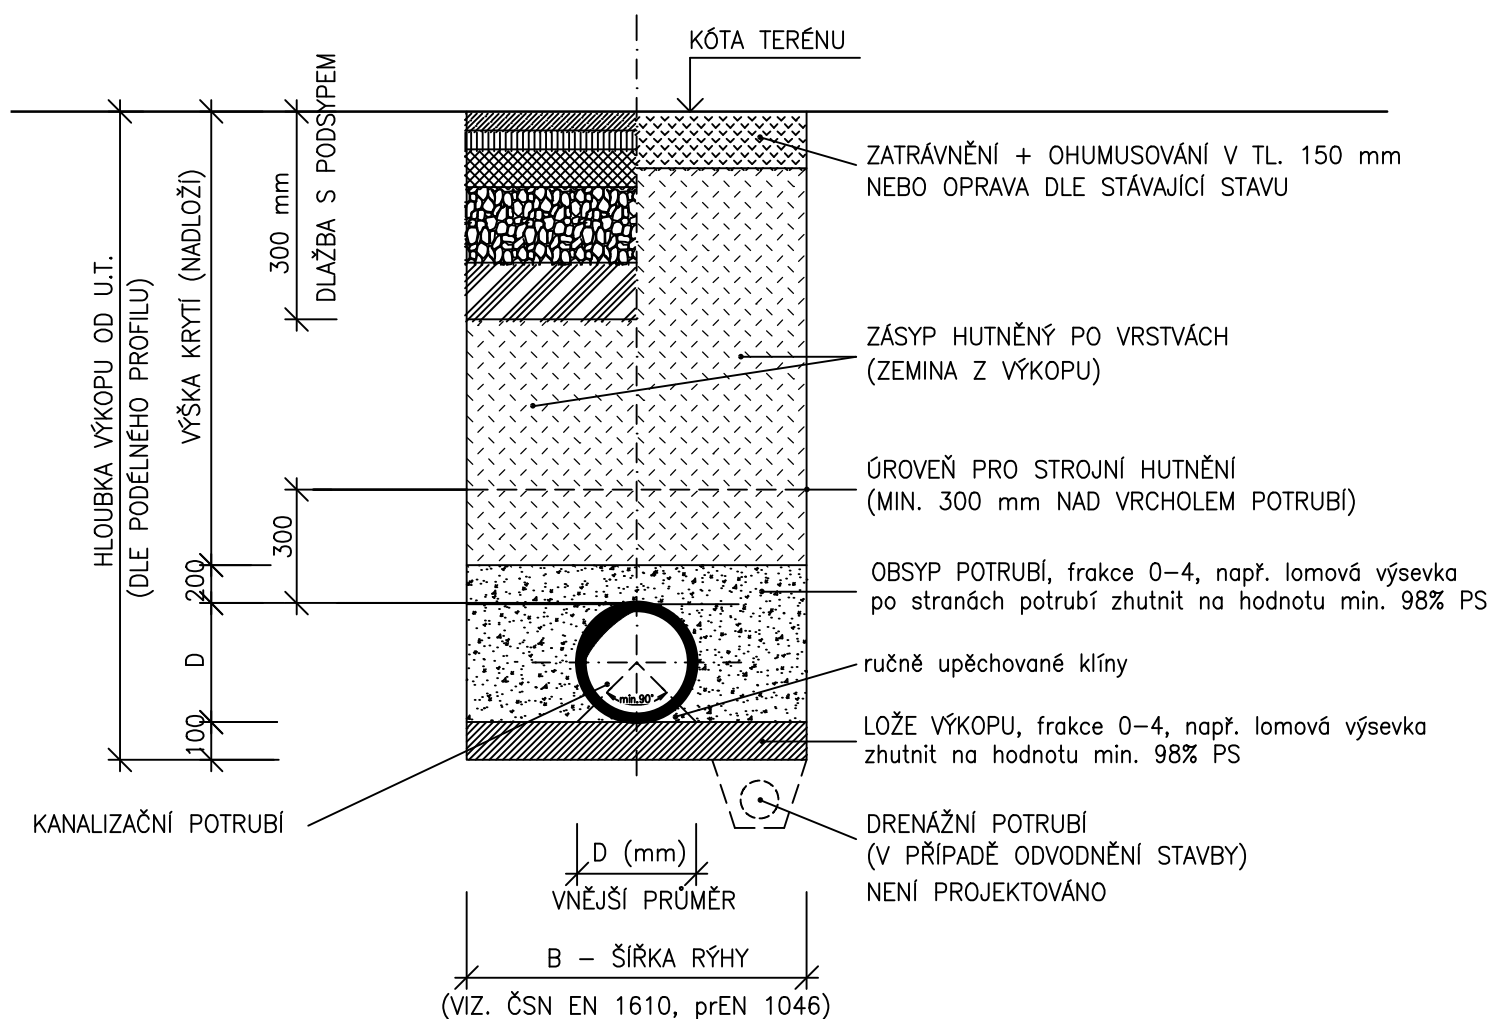

POZNÁMKA:

VZHLEDEM K HLOUBCE KANALIZACE SE PAŽENÍ RÝHY NEPŘEDPOKLÁDÁ

Hlavní projektant	Vypracoval		
Investor	Město Chrudim, Resselovo náměstí 77, 537 16 Chrudim IČO: 00270211	formát	1x A4
Akce	OPRAVA ČÁSTI FASÁDY č.p.1 RESSELOVO NÁMĚSTÍ CHRUDIM	datum	10/2022
		účel	DPS
		měřítko	BEZ
		část	SO 01
Obsah výkresu	KANALIZACE – ULOŽENÍ POTRUBÍ V ZEMI	Označení	D.1.4.1–K3