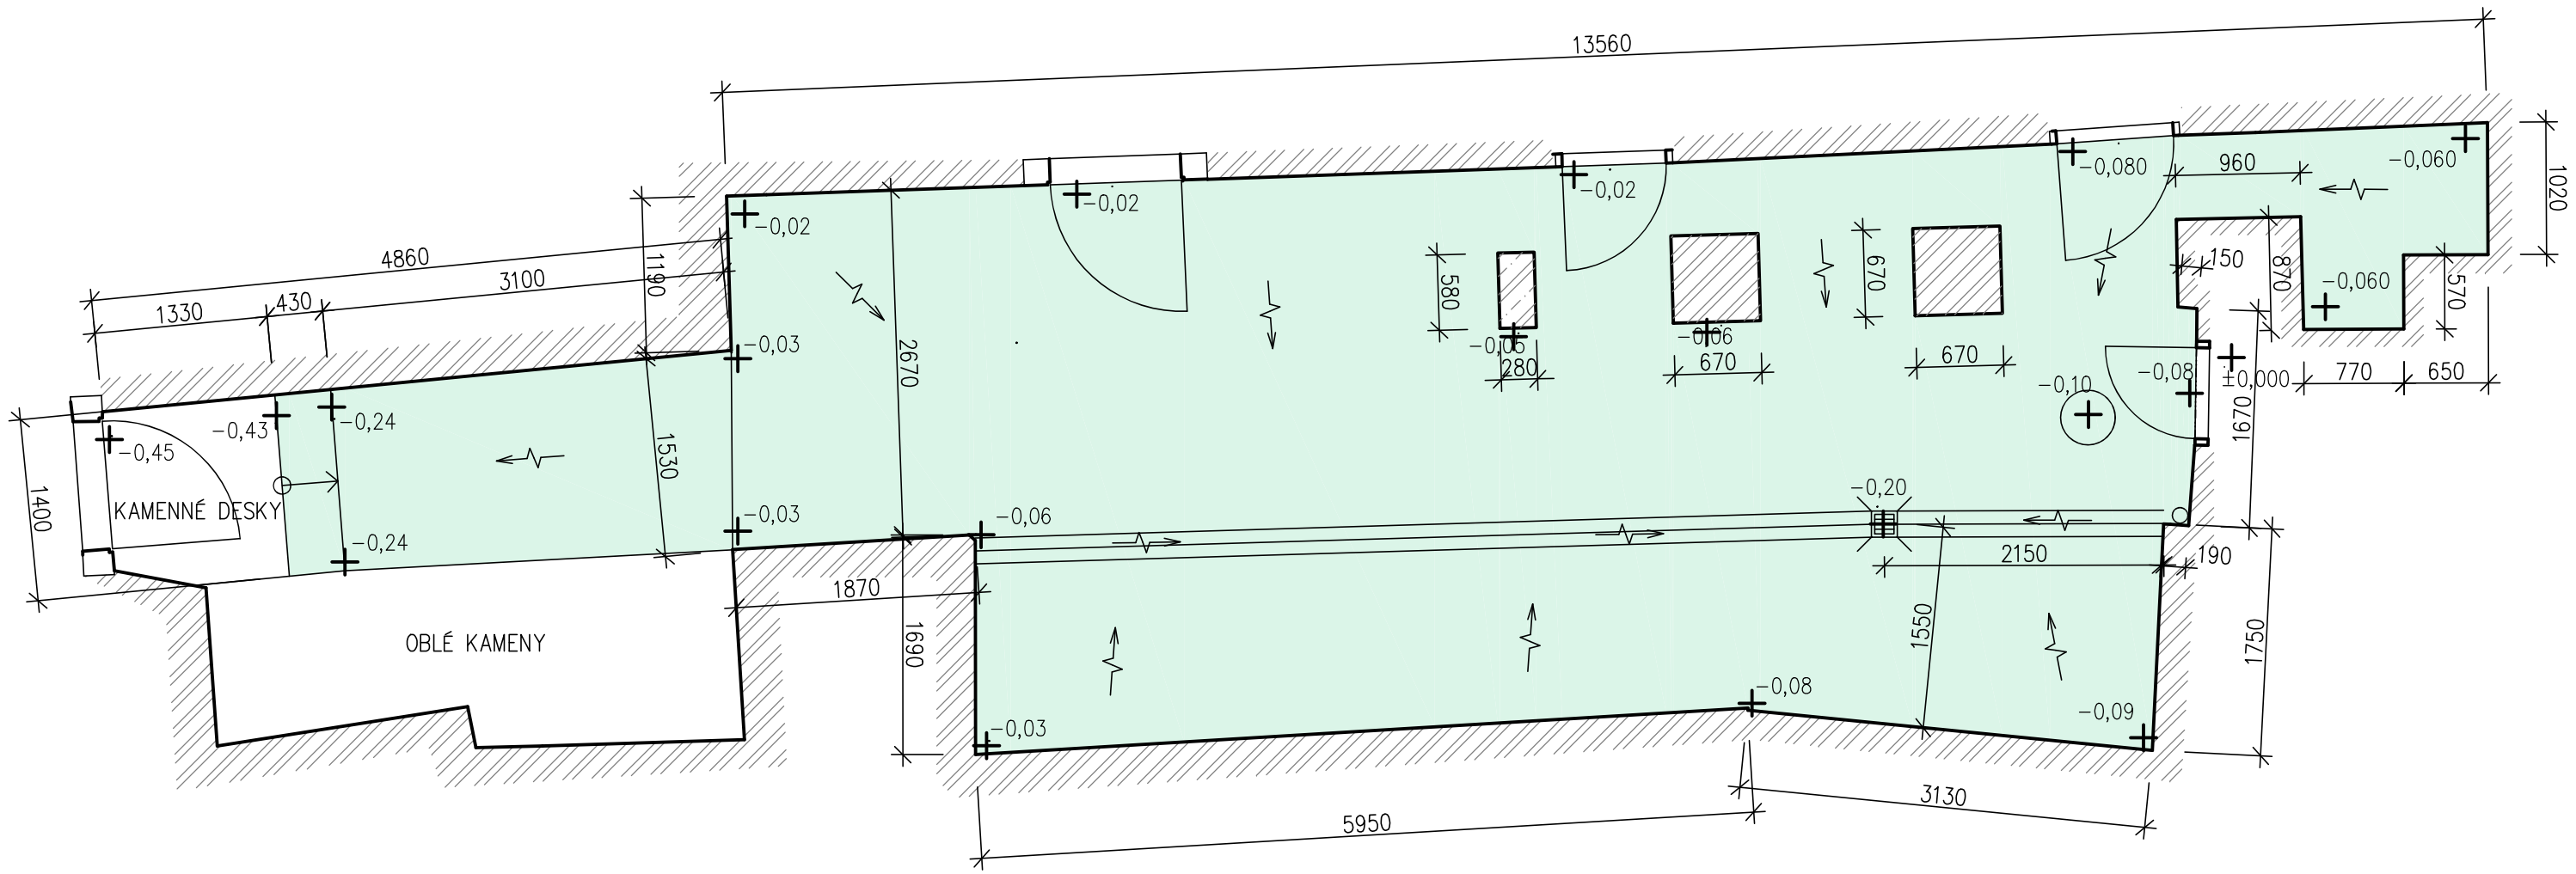

POZNÁMKY:

DLÁŽDĚNÁ PLOCHA 52m2

- SPÁDOVÁNÍ PLOCHY DVORA ODPOVÍDÁ PŮVODNÍMU
- PLOCHA DVORA KOMPLETNĚ VYDLÁŽDĚNÁ PŮVODNÍMU ŽULOVÝMI KOSTKAMI DO NOVÉHO ŠTĚRKOVÉHO LOŽE
- CHYBĚJÍCÍ DLAŽBU (cca 5m2) DOPLNIT NOVOU OBDOBNOU PŮVODNÍ
- UROVNANOU ZEMNÍ PLÁŇ HUTNIT 20MPa (HUTNĚNÍ PROVÁDĚT SE ZŘETELEM NA OKOLNÍ KONSTRUKCE)
- KOSTKY ÚŽLABÍ KLÁST DO ZAVLHLÉ BETONOVÉ SMĚSI A SPÁROVAT BETONEM

SKLADBA DLAŽBY:

- ŽULOVÉ KOSTKY 100mm
- ŠTĚRK 4/8 – 40mm
- ŠTĚRK 16/32 – 160mm
- HUTNĚNÁ ZEMNÍ PLÁŇ

- DLAŽBA PROVEDENA VE VZORU MOTÝLEK
- DLAŽBU SPÁROVAT DRTÍ 0/4

Výškový systém místní

PROJEKTANT	VYPRACOVAL	KONTROLOVAL	

INVESTOR: Město Chrudim, Resselovo náměstí 77, 537 16 Chrudim
IČO: 00270211

MÍSTO STAVBY: Resselovo náměstí 1, č.kat.1

OPRAVA FASÁD č.p.1
Resselovo nám., Chrudim

SO 01 – Fasáda dvora

D.1. – Dokumentace objektu
D.1.1 Architektonicko–stavební řešení

DLAŽBA DVORA

FORMÁT	2 A4
DATUM	08.2022
ÚČEL	DPS
MĚŘÍTKO	1:50
Č.ZAKÁZKY	1421/04/2022
ZMĚNA č.	
ČÍSLO KOPIE	
ČÁST DOK.	ČÍSLO VÝKRESU
01–D.1.1	**112**