



VZOROVÉ PŘÍČNÉ ŘEZY

VZOROVÝ PŘÍČNÝ ŘEZ  
ZPEVNĚNÁ PLOCHA – plot/plot

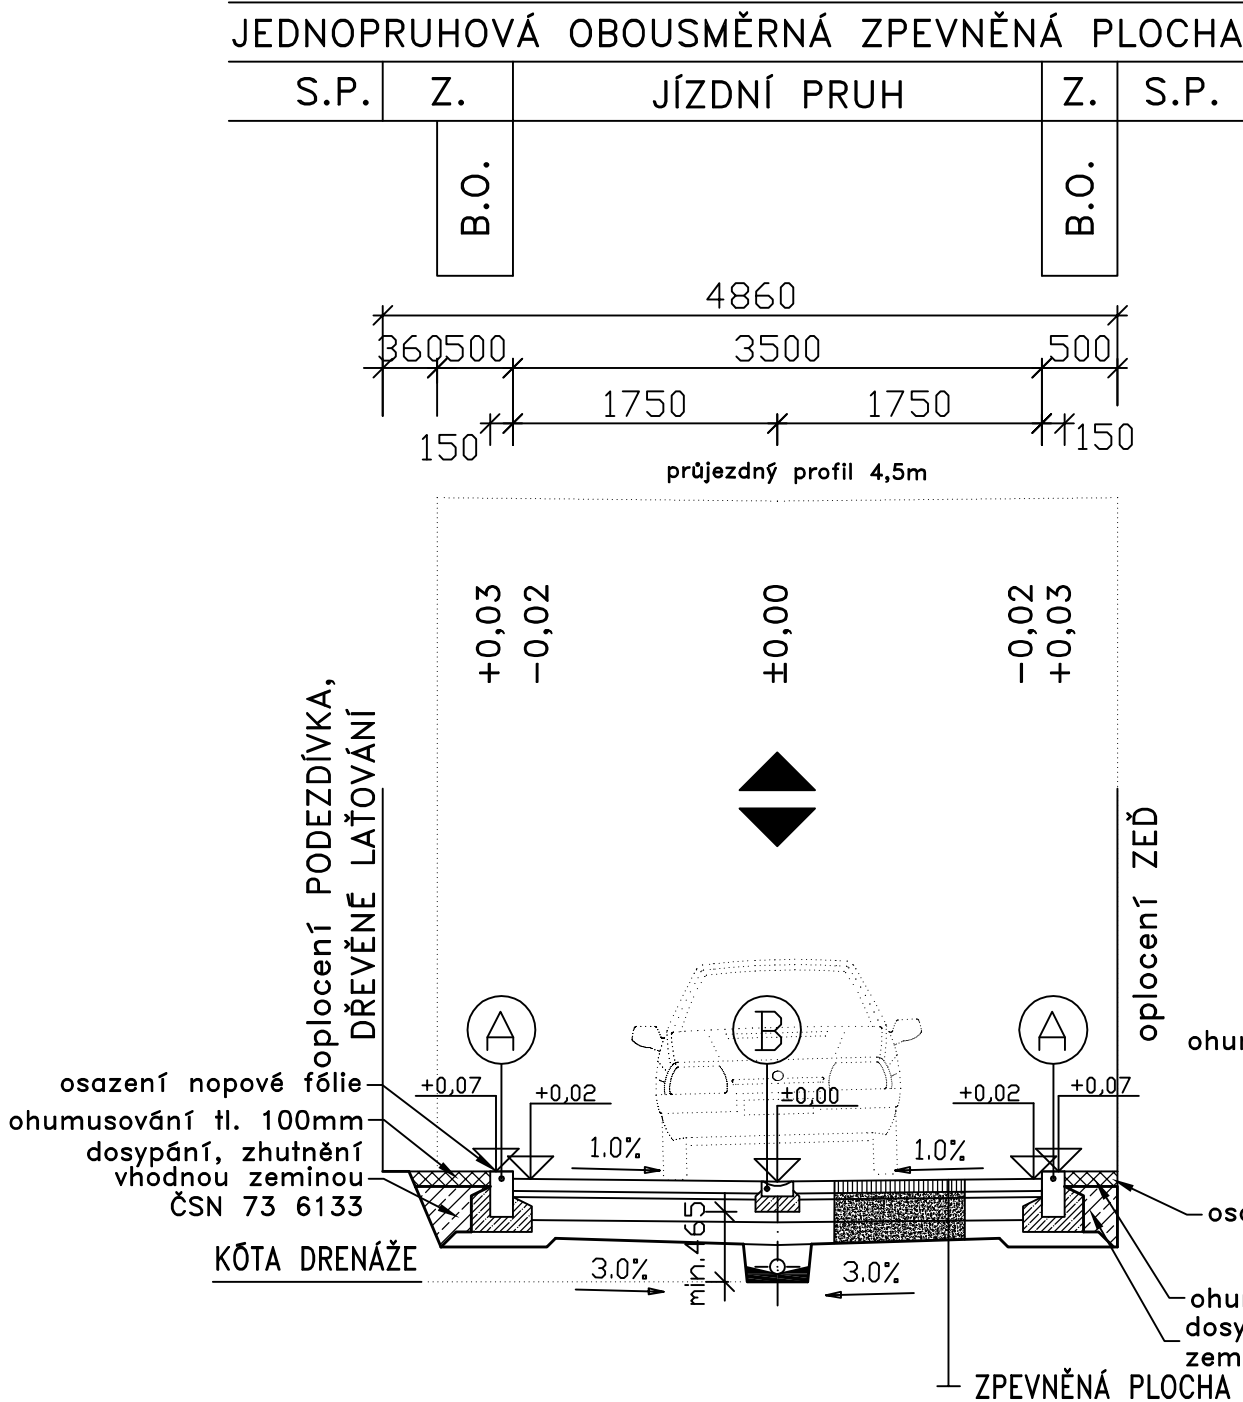

VZOROVÝ PŘÍČNÝ ŘEZ  
ZPEVNĚNÁ PLOCHA – plot/RD

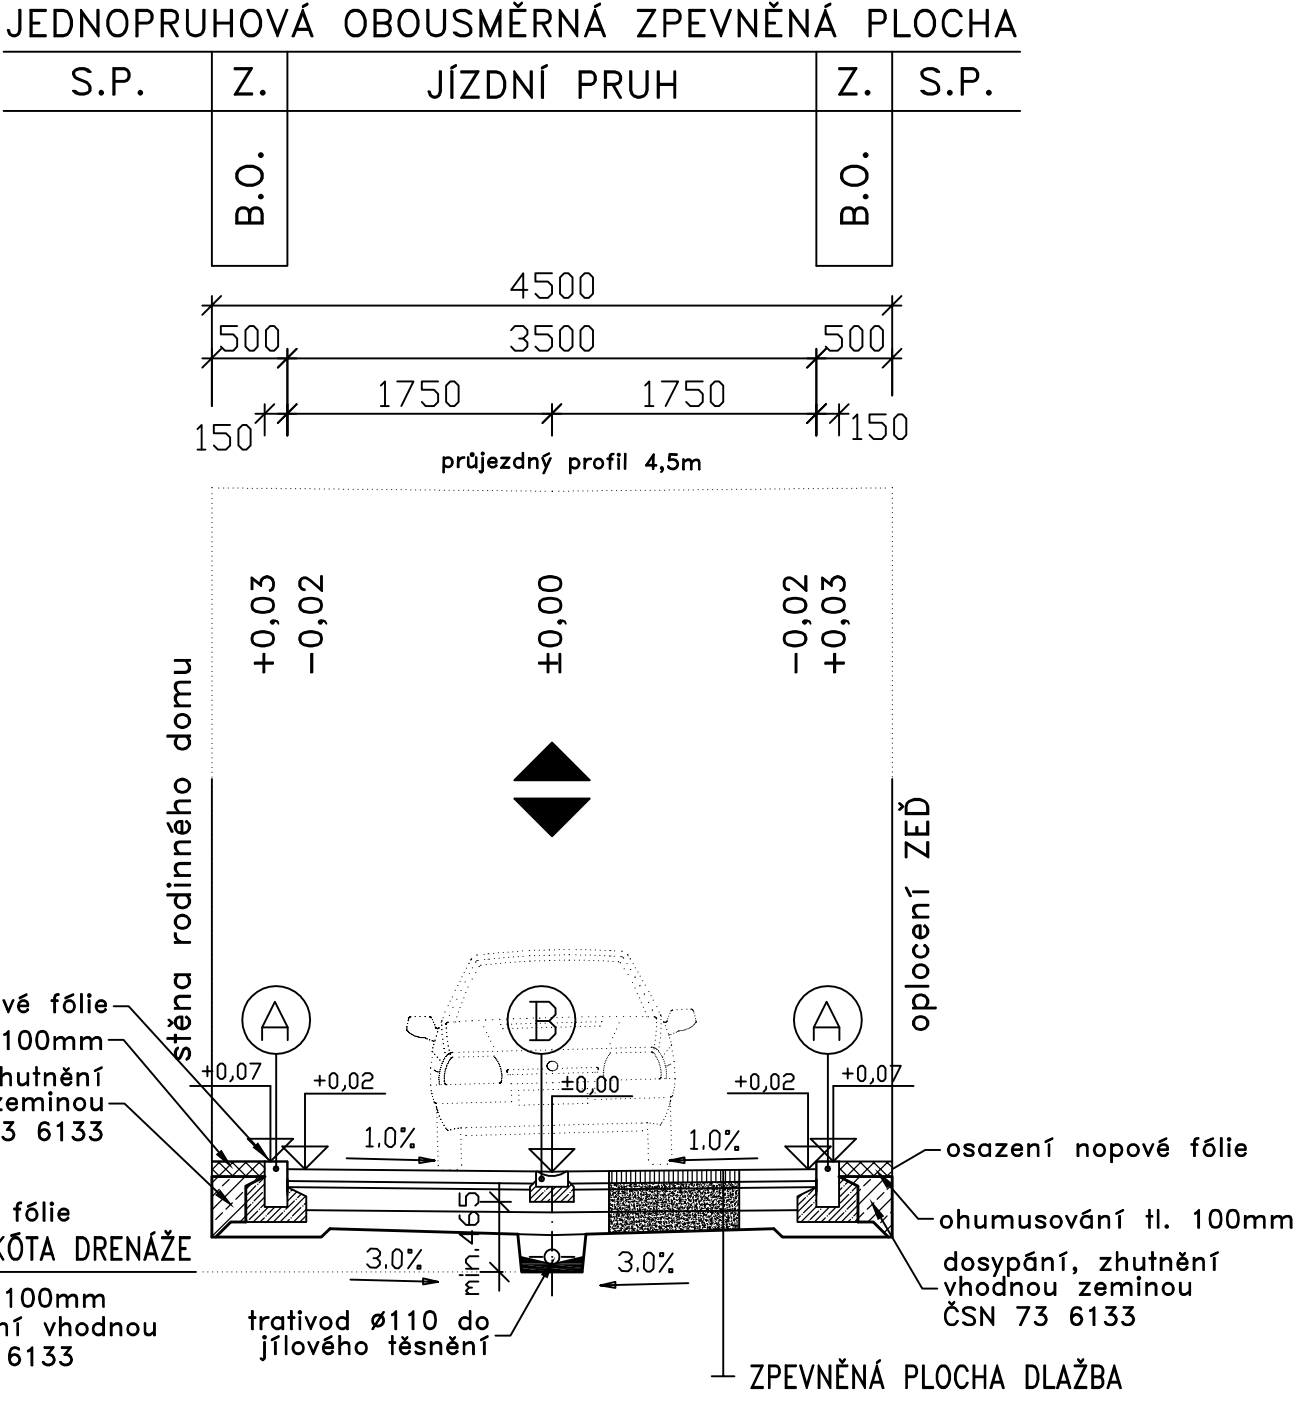

LEGENDA:

- A SILNIČNÍ BETONOVÝ OBRUBNÍK 1000/150/250, 500/150/250 v bet. loži s opěrrou C20/25 XF3
- B ŽLAB DO DLAŽBY (např. BEST II) 210/280/100 včetně LITINOVÉ MŘÍŽE s dopojením na potrubí PP SN10 DN200

ZPEVNĚNÁ PLOCHA DLAŽBA dle. TP 170 – katalogový list D2–D–1, TDZ V, PII = 45MPa		
ZÁMKOVÁ DLAŽBA DL80	80 mm	ČSN 73 6131
LOŽE Z DROBNÉHO KAMENIVA	50 mm	ČSN 73 6126 Edef2 min. 100MPa
ŠTĚRKODRŤ ŠDa	150 mm	ČSN 73 6126 Edef2 min. 70MPa
ŠTĚRKODRŤ ŠDb	150 mm	ČSN 73 6126 Edef2 min. 45MPa
KONSTRUKCE CELKEM	430 mm	

POZNÁMKA: Únosnost pláňě Edef2 min. 45 MPa, jestli nebude splněn musí se pláň upravit např. výměna zeminy za ŠD, vápnění zeminy, geotextílie např. NETEX S 300 atd... Při zásahu sdělovacích vedení do konstrukčních vrstev nutná konzultace s pracovníkem správce sítí.

ZMĚNA Č. / VARIANTA Č.:	DATUM:	HLAVNÍ PROJEKTANT:	VYPRACOVAL:	KONTROLOVAL:	AUTORIZOVANÝ TECH. / ING.:

Tato dokumentace je výhradním duševním a obchodním vlastnictvím zpracovatele. Pořizování kopií tohoto dokumentu nebo jeho částí, případě jeho předávání třetím osobám bez písemného souhlasu zpracovatele je nepřipustné. Zneužitím se vystavuje osoby nebezpečí trestního stíhání.

HLAVNÍ PROJEKTANT:	VYPRACOVAL:	KONTROLOVAL:	AUTORIZOVANÝ TECH. / ING.:	Zpracovatel PD:	
	Ing.Vladimír Dulík		Ing.Vladimír Dulík		
KATASTRÁLNÍ ÚZEMÍ: k.ú. CHRUDIM [654299] STAVEBNÍ ÚŘAD: CHRUDIM					
INVESTOR: MĚSTO CHRUDIM, Resselovo náměstí 77, 537 01 Chrudim I IČO: 00270211					
NÁZEV AKCE: Úprava části zpevněné plochy na st.p. 1167/2 v k.ú. Chrudim					
ROZSAH PD : Projektová dokumentace dle vyhlášky č. 405/2017 Sb., příloha č.11 k vyhlášce č. 499/2006 Sb. Rozsah a obsah dokumentace pro vydání společného povolení stavby D, S, MK a VÚK					
OBJEKT: SO 101 - ZPEVNĚNÁ PLOCHA				MĚŘITKO:	ČÁST PD:
NÁZEV VÝKRESU: VZOROVÉ PŘÍČNÉ ŘEZY				1:50	D.1.1.2
				OZNAČENÍ:	
				3	

Stupeň PD : stavební řízení - SPOLEČNÉ POVOLENÍ