


REKONSTRUKCE SCHODIŠŤOVÝCH STUPŇŮ NA NÁBŘEŽÍ KARLA ČAPKA V CHRUDIMI




ŘEZY

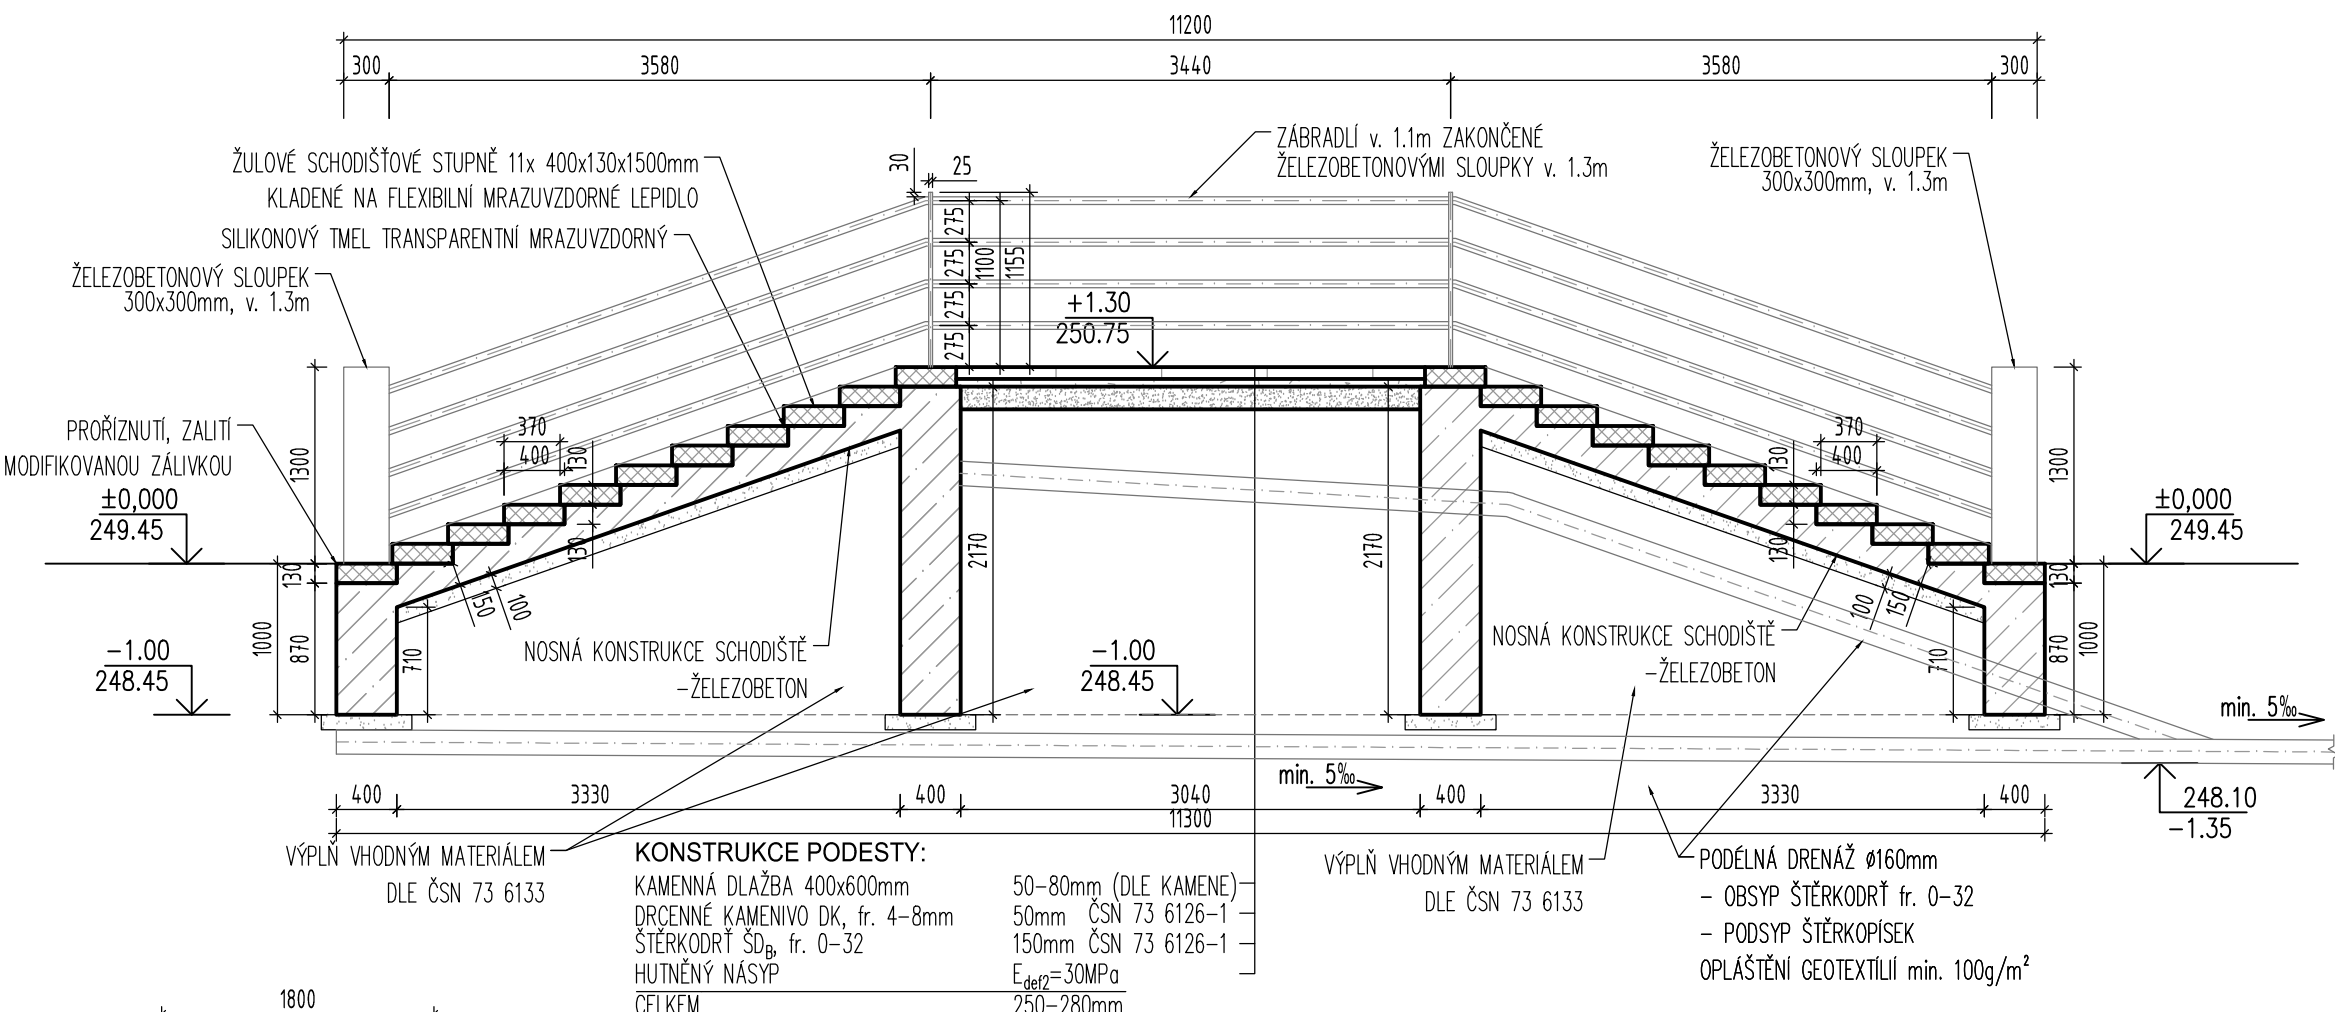


LEGENDA:

- NÁVRH
- NOPOVÁ FOLIE
- VÝZTUŽ – KARI SÍŤ
- VÝZTUŽ – PRUTY
- SCHODIŠŤOVÉ STUPŇE (ŽULA)
- ŽELEZOBETON XC4 XF3 C30/37 VÝZTUŽENÝ KARI SÍŤÍ 100/100/10mm
- ŽELEZOBETON XC4 XF3 C30/37 VÝZTUŽENÝ KARI SÍŤÍ 100/100/10(8)mm
- ŽELEZOBETON XC4 XF3 C30/37 VÝZTUŽ PRUTY Ø12mm, TRMÍNKY Ø8mm
- DRCENÉ KAMENIVO fr. 4–8
- ŠTĚRKODRŤ fr. 0–32
- ŠTĚRKOPÍSKOVÝ PODSYP
- KAMENNÝ OBKLAD

DETAIL ŽELEZOBETONOVÉHO SLOUPEKU 1:10

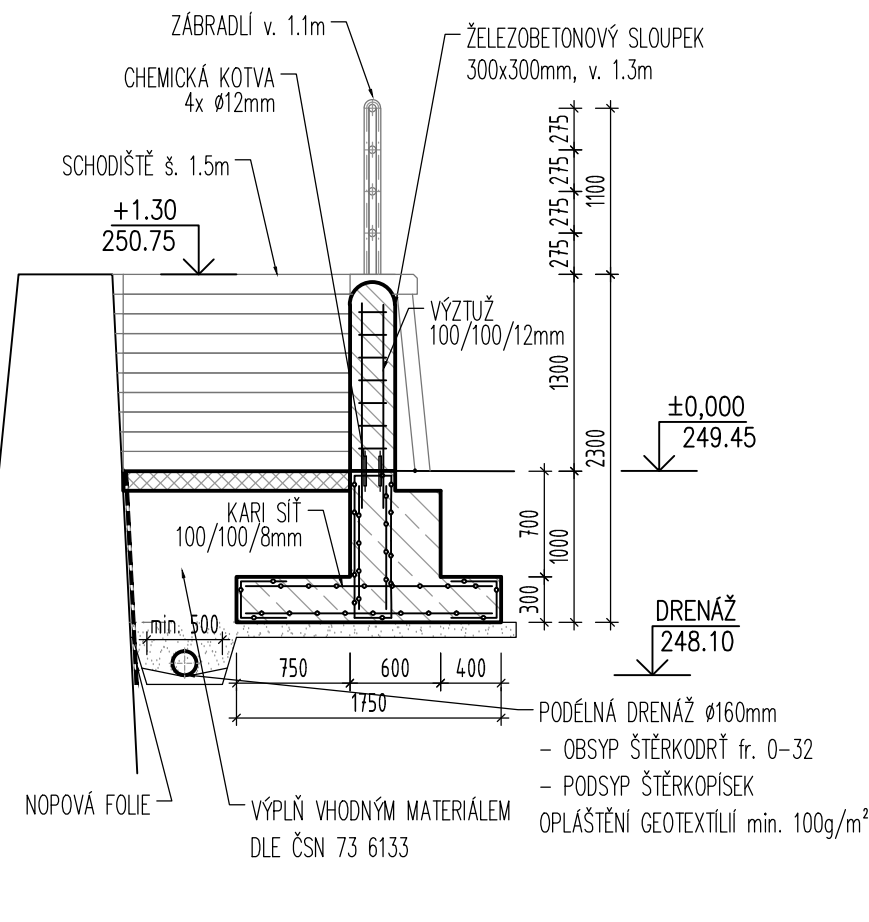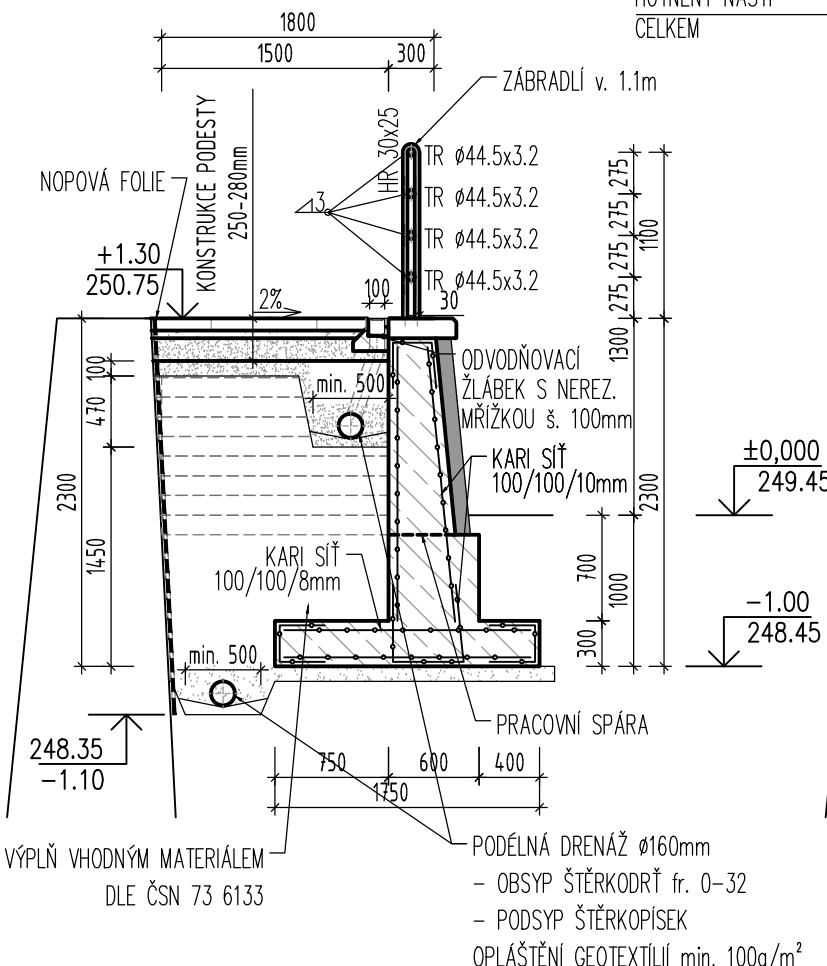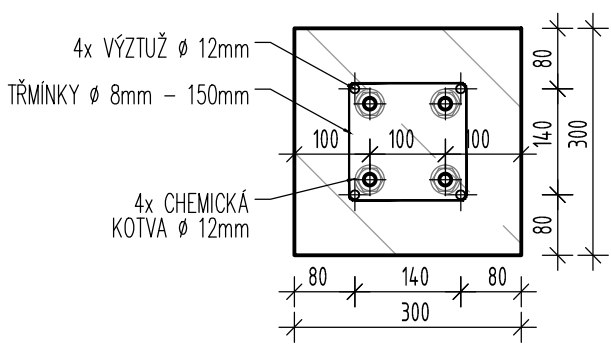

SOUŘADNICOVÝ SYSTÉM: JTSK		VÝŠKOVÝ SYSTÉM: BALT p.v.		04/2018	
± 0.000 = m n.m.		Index	Změna	Datum	
Vypracoval Ing. Pokorná K.		Kontroloval Ing. Kolář M.		<div> VDI PROJEKT s.r.o. vodohospodářská a dopravní infrastruktura K Botiči 1453/6, 101 00 Praha 10</div>	
Zodpovědný projektant Ing. Kolář M.		Hlavní inženýr projektu Ing. Pokorná K.			
Akce: Rekonstrukce schodišťových stupňů na nábreží Karla Čapka v Chrudimi				Investor Město Chrudim Resselovo náměstí 77, 537 01 Chrudim	
Objekt:				Obec Chrudim	Kraj Pardubický kraj
				Technická zpráva D.1.2.1	Formát 2x A4
Profese: Dopravní stavby				Stupeň DSP + PDPS	Měřítko 1:50
Název výkresu:				Číslo zakázky 15/18	Paré
ŘEZY				Číslo výkresu D.1.2.3	