



REKONSTRUKCE SCHODIŠŤOVÝCH STUPŇŮ NA NÁBŘEŽÍ KARLA ČAPKA V CHRUDIMI

KOORDINAČNÍ SITUAČNÍ VÝKRES

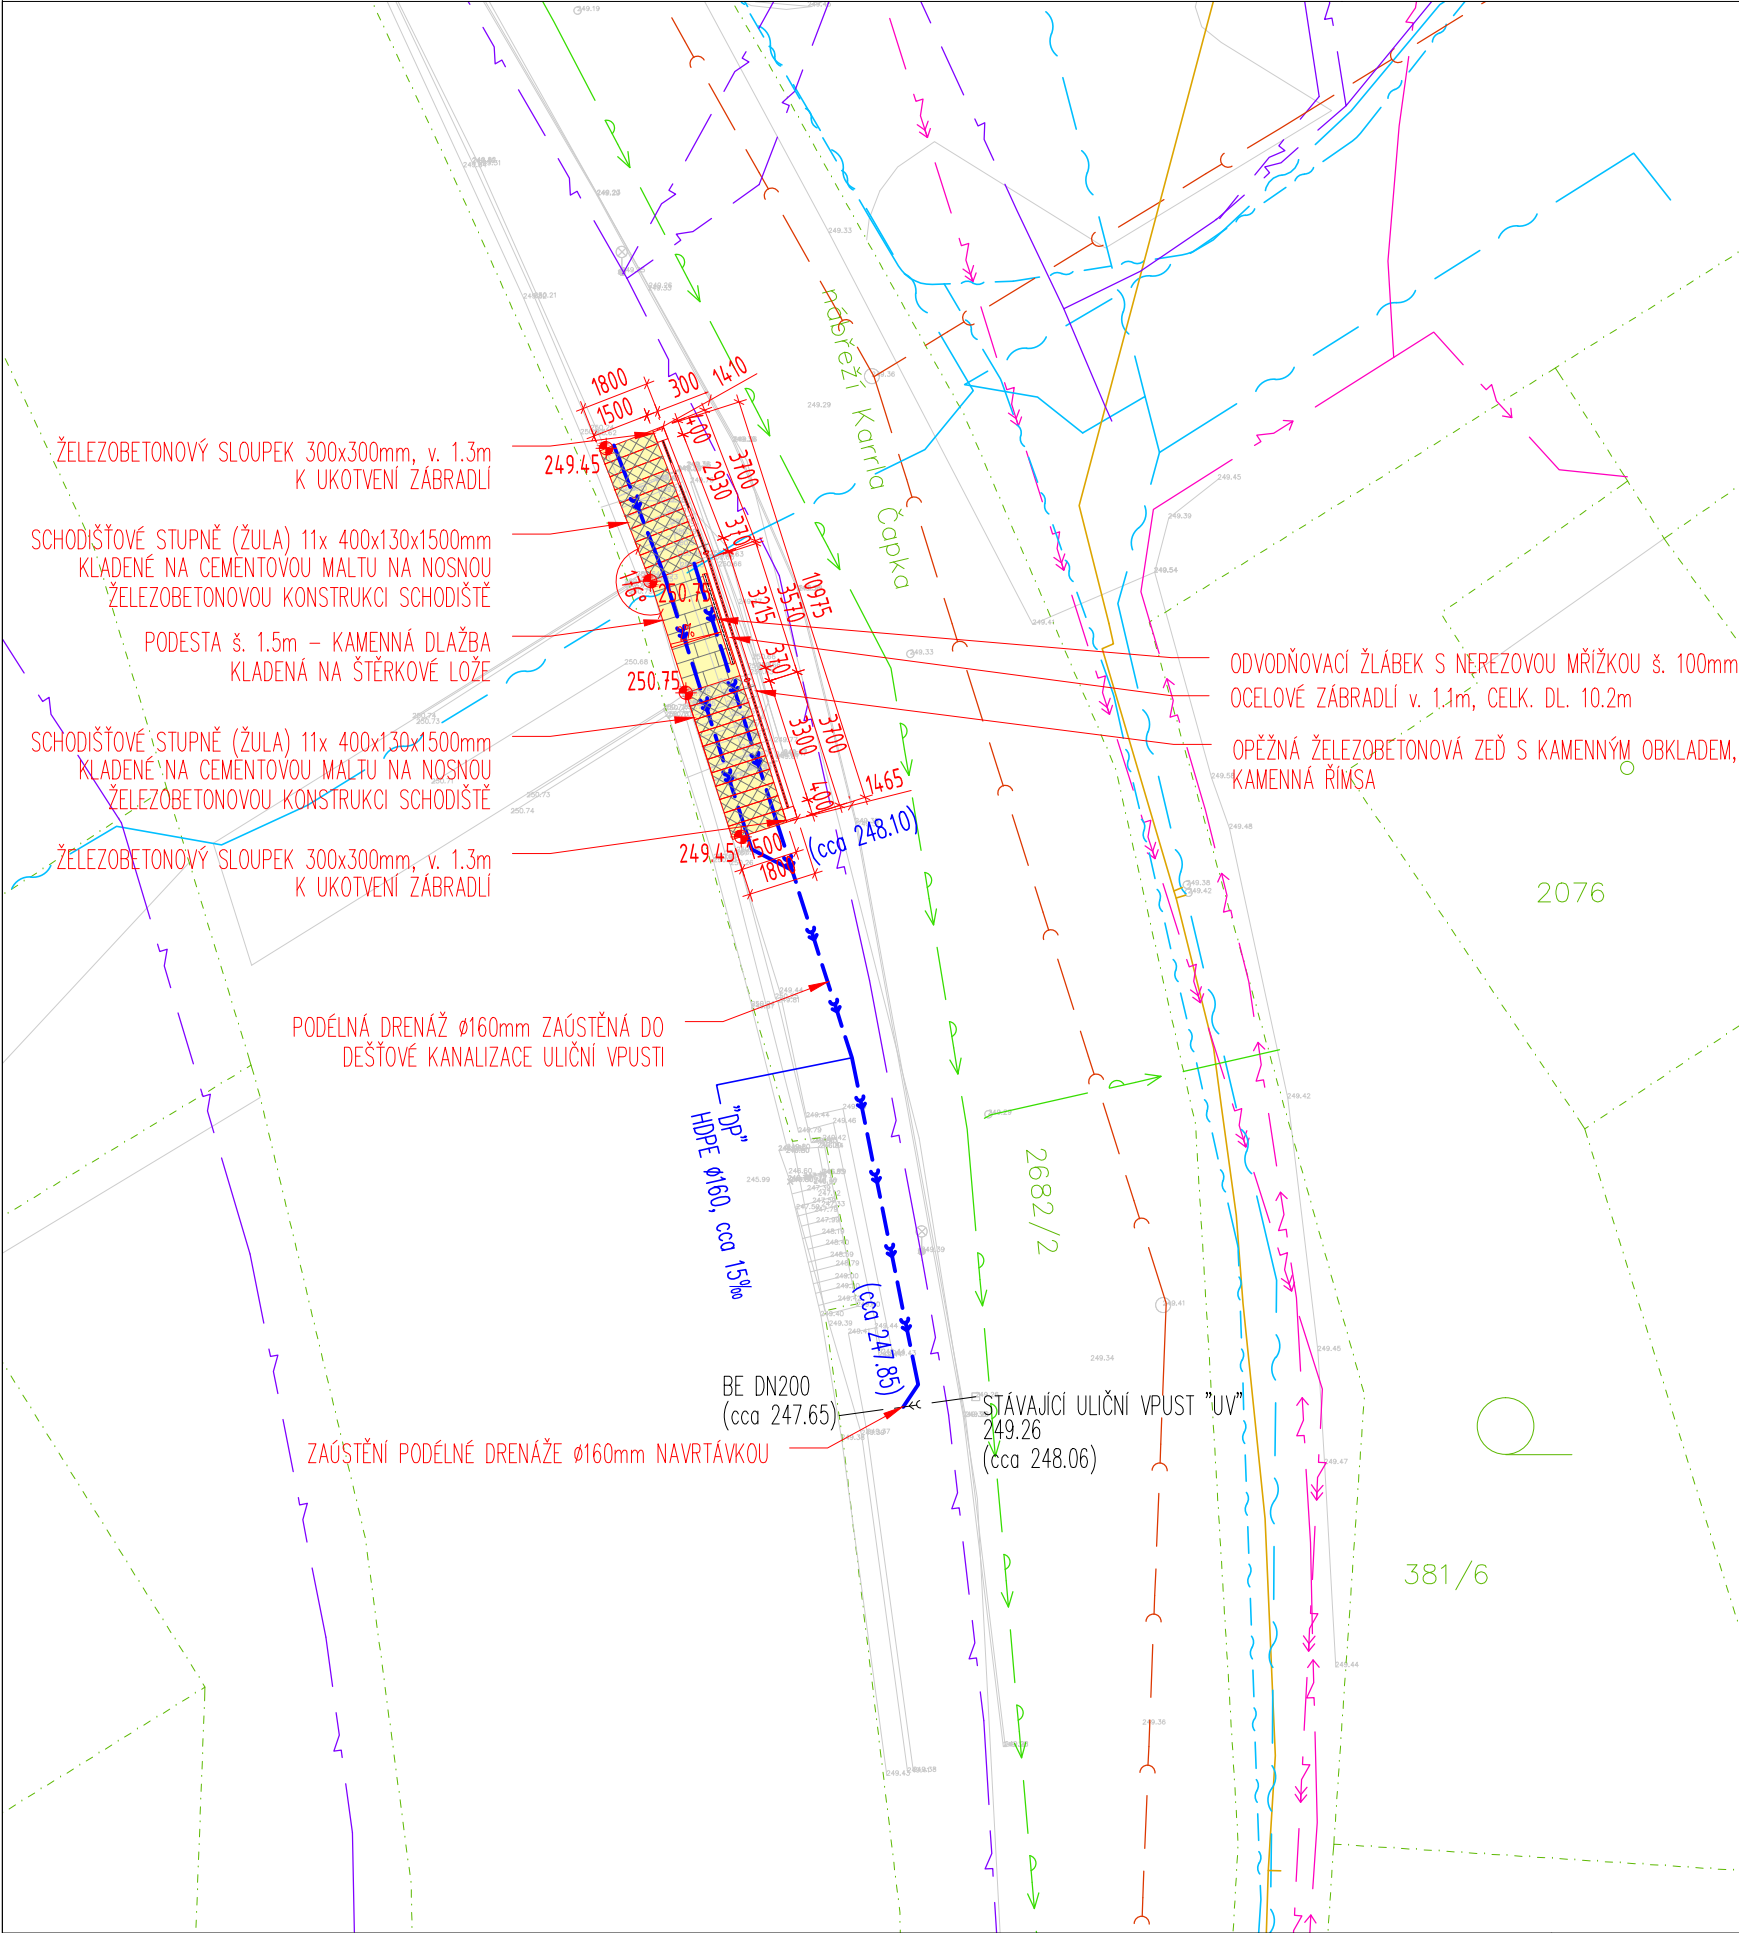

LEGENDA:

- KN
- NÁVRH
- DRENÁŽ

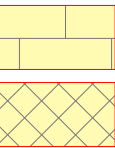

KAMENNÁ DLAŽBA

SCHODIŠŤOVÉ STUPNĚ

STÁVAJÍCÍ INŽENÝRSKÉ SÍTĚ:

- VODOVOD PITNÝ
- SPLAŠKOVÁ KANALIZACE
- CETIN - SDĚLOVACÍ KABEL
- V0
- VN - PODZEMNÍ
- NN - PODZEMNÍ
- NTL
- DEŠŤOVÁ KANALIZACE

SOUŘADNICOVÝ SYSTÉM: JTSK
VÝŠKOVÝ SYSTÉM: BALT p.v.

...

± 0.000 = m n.m.	Index	Změna	04/2018
Vypracoval Ing. Pokorná K.	Kontroloval Ing. Kolář M.	Datum	
Zodpovědný projektant Ing. Kolář M.	Hlavní inženýr projektu Ing. Pokorná K.		
Akce: Rekonstrukce schodišťových stupňů na nábreží Karla Čapka v Chrudimi			Investor Město Chrudim Resselovo náměstí 77, 537 01 Chrudim
Objekt:	Obec Chrudim	Kraj Pardubický kraj	
	Technická zpráva A.	Formát 2x A4	
Profese: Dopravní stavby	Stupeň DSP + PDPS	Měřítko 1:200	
Název výkresu: KOORDINAČNÍ SITUAČNÍ VÝKRES	Číslo zakázky 15/18	Paré	
	Číslo výkresu C.3		