
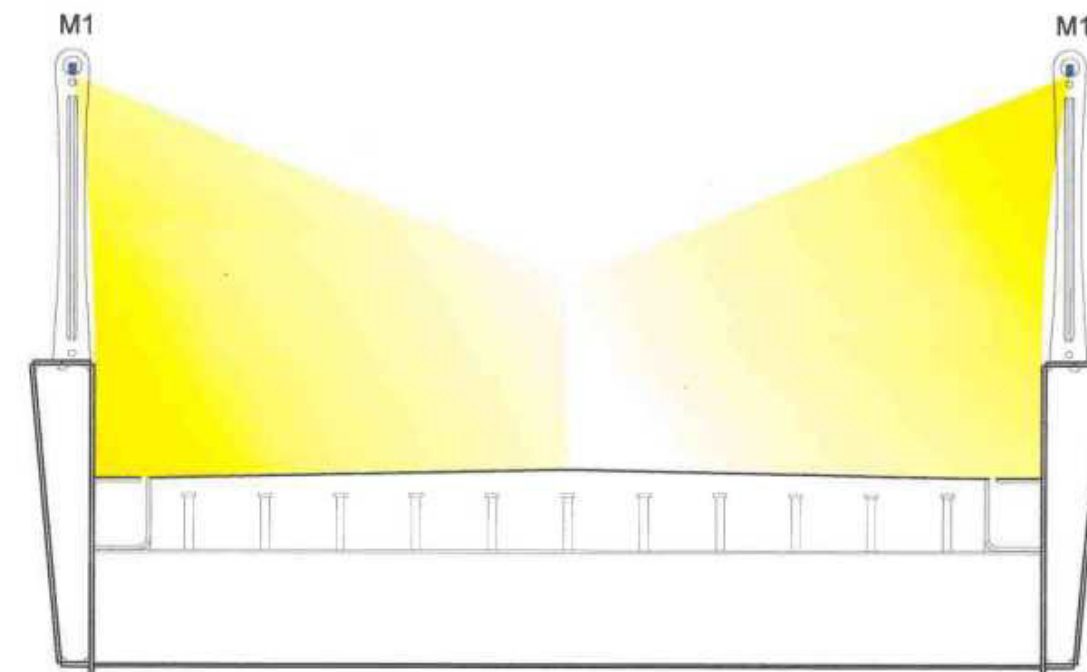



ULICE V PRŮHONECH

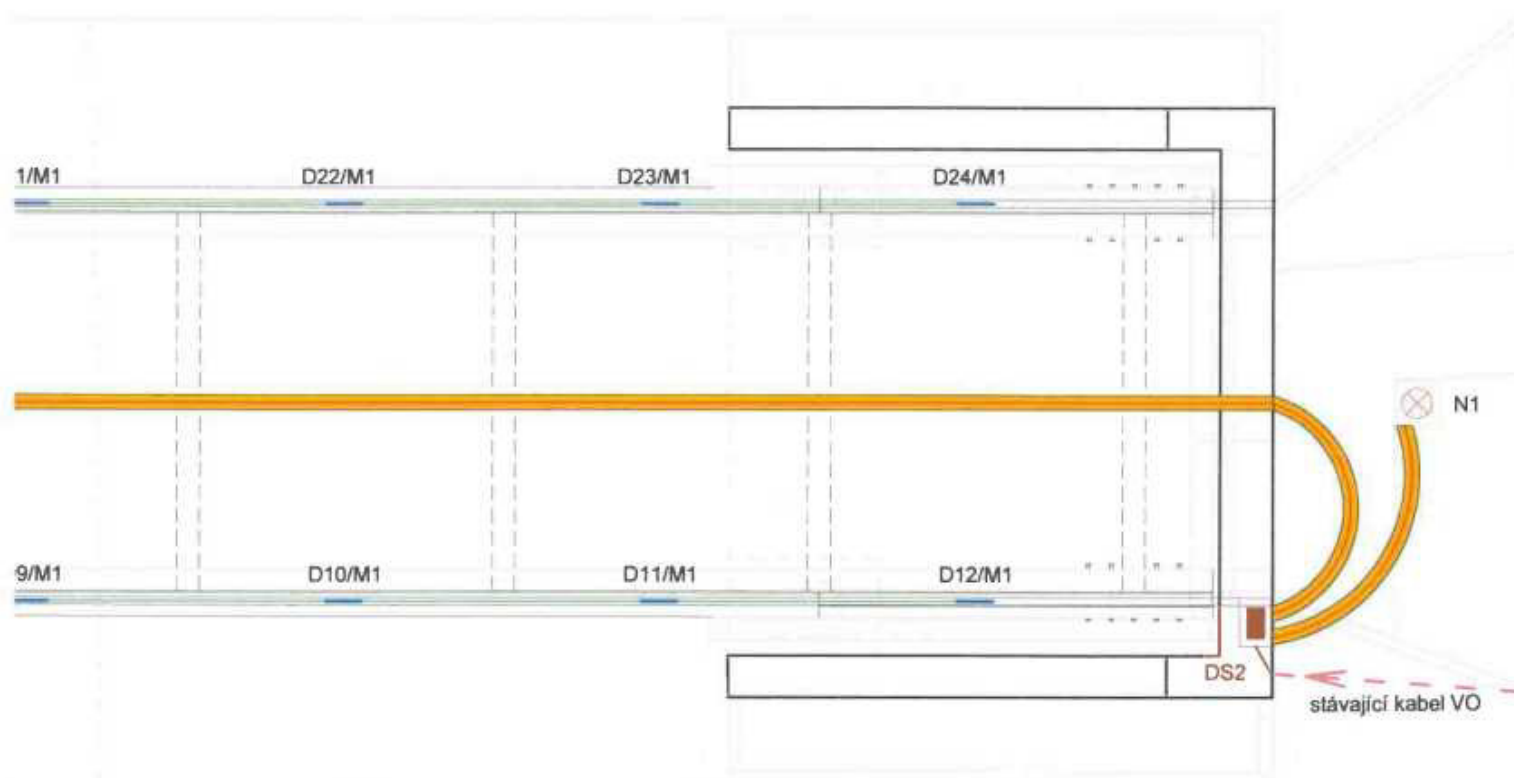

LEGENDA


- M1 - venkovní lineární LED modul 24V/DC, 1,5W/825, 50 lm, difúzní, IP68, IK10, III, l = 254mm, konektorové připojení, odolný UV záření, L80B10=80 000hod., vč. hliníkového profilu.
- N1 - zahrazovací sloupek s LED zdrojem 230V/50Hz, 45W/830, 100 lm, 360°, IP65, IK10, DALI, h = 750 mm, L80B10=50 000 hod., vč. montážní kotvy, šedý
- DS - dělicí skříň VO
- stávající kabel veřejného osvětlení
- nový kabel veřejného osvětlení
- nový kabel pro napájení LED modulů
- kabelová chránička

Dokumentace byla ověřena ve stavebním řízení a je podkladem pro provedení stavby podle stavebního povolení spis. zn. CR 054563/2023 S70/79 ze dne: 17. 08. 2023

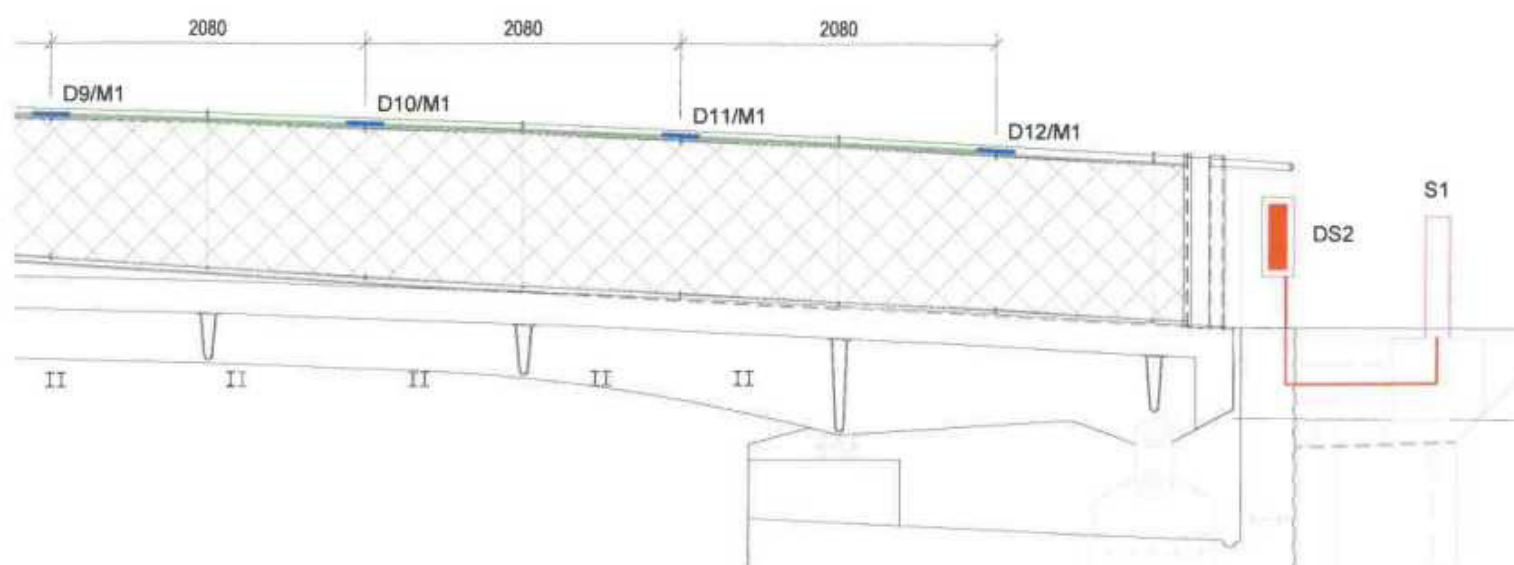

HLAVNÍ PROJEKTANT	MDS projekt s.r.o., Försterova 175, 566 01 Vysoké Mýto	 atelier světelné techniky s. r. o. Braškovská 1, Praha 6 e-mail: ast@astatelier.cz IČO: 24302741	
VEDOUČÍ PROJEKTU			
ZPRACOVAL:		ZAK. Č. AKCE	AST3123
ZODPOVĚDNÝ PROJEKTANT:		STUPEŇ PD	DSP+DPS
INVESTOR	Město Chrudim, Resselovo náměstí 77, 537 16, Chrudim I	DATUM	06/2023
MÍSTO STAVBY	k. ú. Chrudim [654299], p. č. 2788/2, 2877/4, 1791/5	PROFESE	UO
AKCE:	OPRAVA LÁVKY L03 UL. V PRŮHONECH SO431 - Veřejné osvětlení	FORMÁT	4xA4
OBSAH:	Výkres lávky s osvětlením	MĚŘITKO	M 1:50
		OZNAČENÍ:	ČÍSLO PARÉ
		D4.1.21	3

ULICE V NA OSTROVĚ

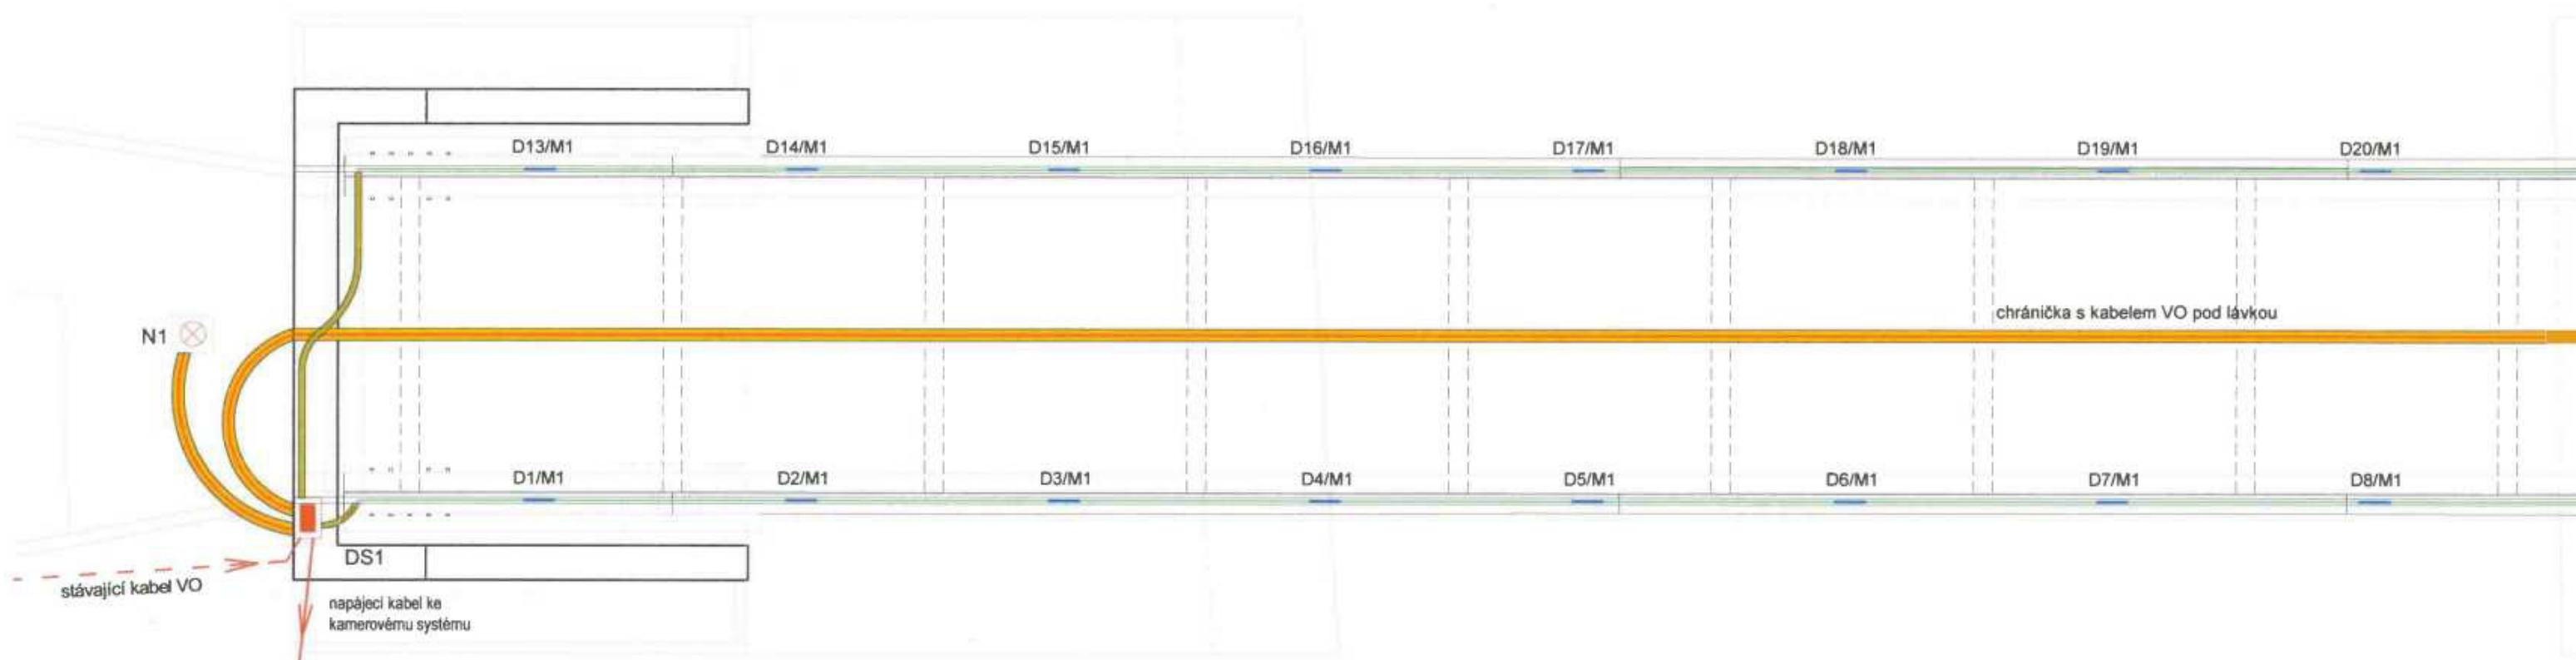

PODÉLNÝ ŘEZ

