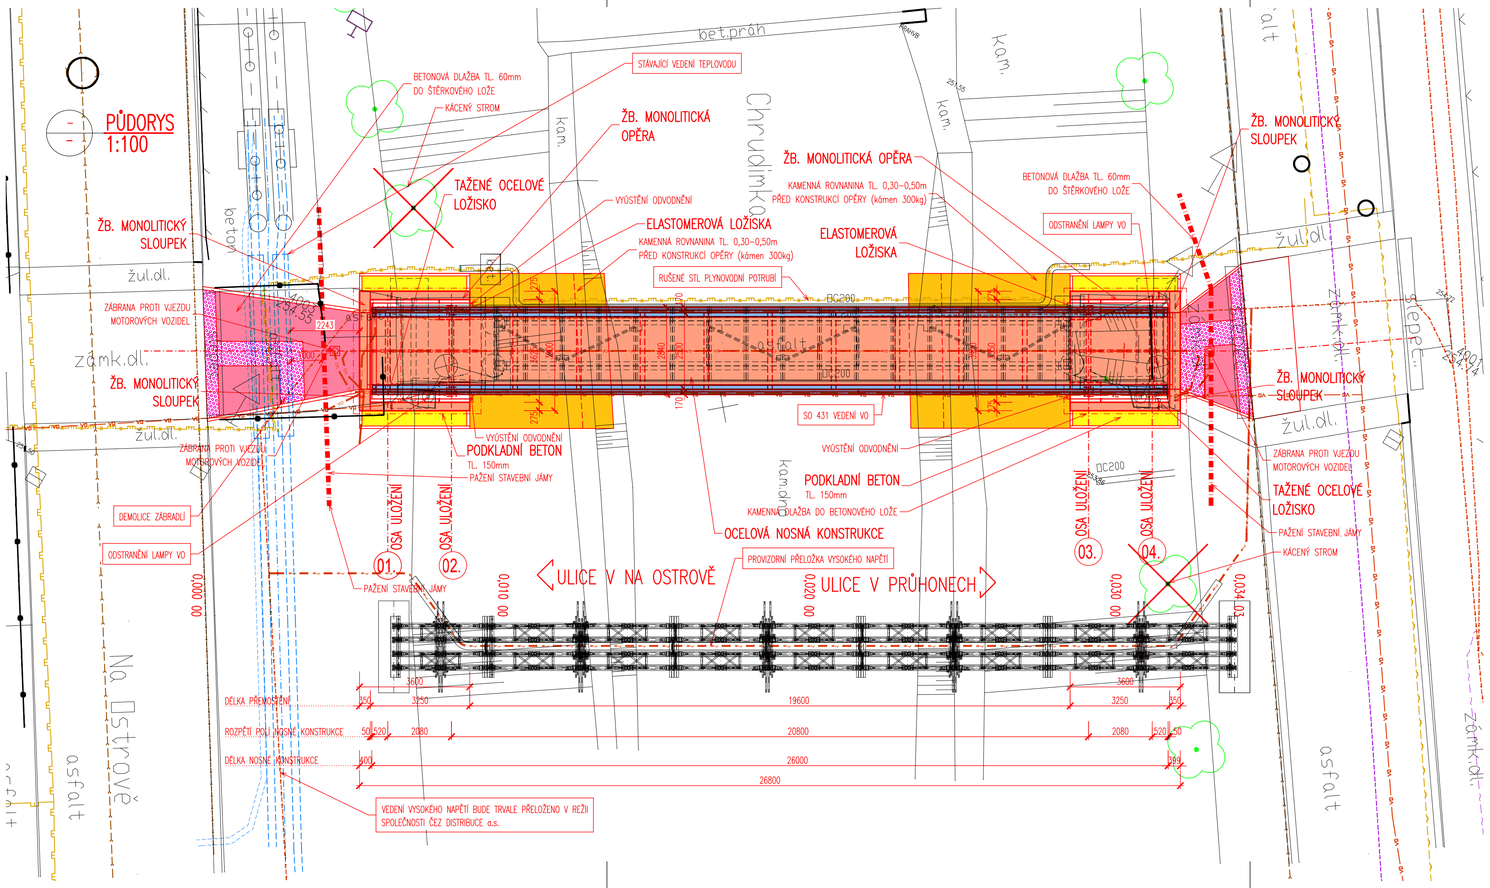

LEGENDA – NAVRHOVANÝ STAV:

- NAVRHOVANÝ STAV
- NAVRHOVANÝ STAV – OBRUBY

LEGENDA – STÁVAJÍCÍ STAV:

- STÁVAJÍCÍ STAV
- STÁVAJÍCÍ STAV – BUDOVY
- STÁVAJÍCÍ ZELEŇ

LEGENDA STÁVAJÍCÍCH INŽENÝRSKÝCH SÍTÍ:

- STÁVAJÍCÍ PODZEMNÍ TEPLOVOD – EOP DISTRIBUCE, a.s.
- STÁVAJÍCÍ KANALIZACE – VS CHRUDIM, a.s. (NEBUDE STAVBOU DOTČENO)
- STÁVAJÍCÍ PODZEMNÍ VODOVOD– VS CHRUDIM, a.s. (NEBUDE STAVBOU DOTČENO)
- STÁVAJÍCÍ PODZEMNÍ VEDENÍ VO – MĚSTO CHRUDIM
- STÁVAJÍCÍ PODZEMNÍ KOMUNIKAČNÍ SÍŤ – VODAFONE CR a.s. (NEBUDE STAVBOU DOTČENO)
- STÁVAJÍCÍ PODZEMNÍ METALICKÝ KABEL – CETIN a.s. (NEBUDE STAVBOU DOTČENO)
- STÁVAJÍCÍ PODZEMNÍ OPTICKÝ KABEL – CETIN a.s. (NEBUDE STAVBOU DOTČENO)
- STÁVAJÍCÍ PODZEMNÍ KABEL NN – ČETIN a.s. (NEBUDE STAVBOU DOTČENO)
- STÁVAJÍCÍ PODZEMNÍ KABEL VN – ČEZ DISTRIBUCE a.s.
- STÁVAJÍCÍ PODZEMNÍ VEDENÍ STL PLYNOVODU – GASNET s.r.o.
- STÁVAJÍCÍ PODZEMNÍ VEDENÍ NTL PLYNOVODU – GASNET s.r.o.
- RUŠENÉ VEDENÍ STL PLYNOVODU – GASNET s.r.o.
- STÁVAJÍCÍ PODZEMNÍ SDĚLOVACÍ VEDENÍ – OMEGA PLUS CHRUDIM s.r.o. (NEBUDE STAVBOU DOTČENO)

POZNÁMKA:

– PŘESNOST VYTÝČENÍ A PŘÍPUSTNÉ ODCHYLKY JSOU DÁNY:
ČSN 73 04 22
ČSN 01 34 19
TKP KAPITOLA 1., PŘÍLOHA č.9
TKP KAPITOLA 18. A SOUVISEJÍCÍ

LEGENDA NAVRHOVANÝCH INŽENÝRSKÝCH SÍTÍ:

- PROVIZORNÍ PŘELOŽKA PODZEMNÍ KABEL VN – ČEZ DISTRIBUCE a.s.
- DEFINITIVNÍ PŘELOŽKA PODZEMNÍ KABEL VN – ČEZ DISTRIBUCE a.s.
- PŘELOŽKA VEŘEJNÉHO OSVĚTLENÍ – MĚSTO CHRUDIM

B – PŘÍČNÝ ŘEZ 1:25

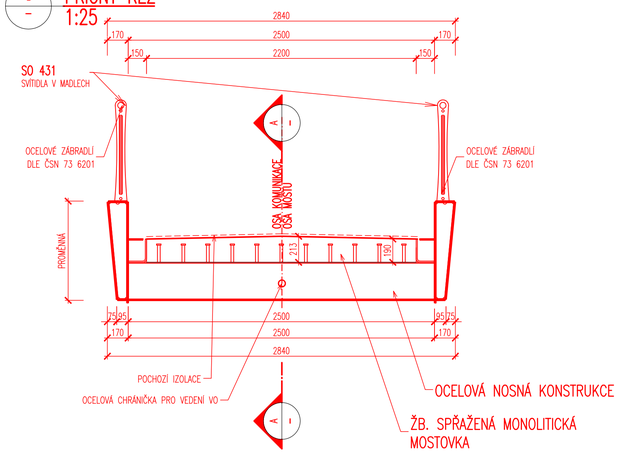

– DETAIL ZAKONČENÍ ZÁBRADLÍ 1:20

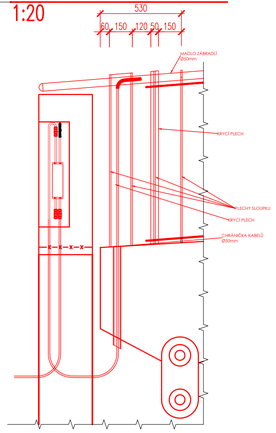

– DETAIL KRAJNÍHO SLOUPKU PŘÍČNÝ ŘEZ 1:10

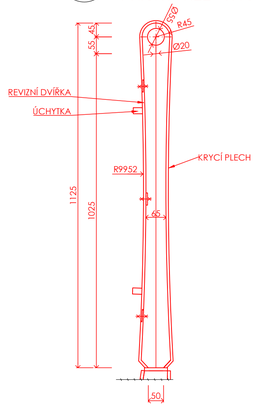

– POHLED NA KRAJNÍ SLOUPEK POHLED 1:10

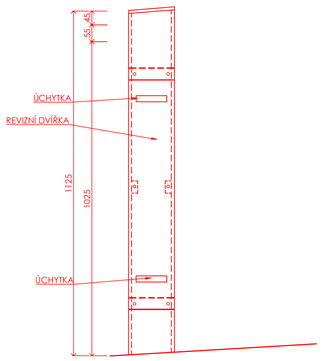

D.2. DUSP+PDPS

SOUŘADNICOVÝ SYSTÉM:	S-JTSK
VÝŠKOVÝ SYSTÉM:	BpV
KRESLIL:	KOLEKTIV
ZPRACOVAL:	
TECHNICKÁ KONTROLA:	
ZODPOVĚDNÝ PROJEKTANT:	
HLAVNÍ PROJEKTANT:	
KRAJ: CHRUDIM	OKRES: CHRUDIM / OBEC: CHRUDIM
INVESTOR: MĚSTO CHRUDIM, RESSELOVO NÁMĚSTÍ 77, 537 16 CHRUDIM I	
AKCE: OPRAVA LÁVKY L03 UL. V PRŮHONECH	
OBJEKT: D.2. – SO 201 LÁVKA L03	
OBSAH: NAVRHOVANÝ STAV	

MDS PROJEKT
FÖRSTEROVA Č.P. 175, 566 01 VYSOKÉ MÝTO
EMAIL: MDS@MDSPROJEKT.CZ

STUPEŇ:	DUSP+PDPS
ZAK.ČÍSLO:	2776-22-3
ARCHIVNÍ ČÍSLO:	2776
DATUM:	03/2023
FORMÁT:	8xA4
MĚŘÍTKO:	1:25; 100
ČÍSLO SOUPRAVY:	ČÍSLO PŘÍLOHY: D.2.2.