


Dvě úseky madla s nosnými hliníkovými profily a LED moduly

Kabel s konektorem l=1500mm

spojka T1



Kabel s konektorem l=1500mm

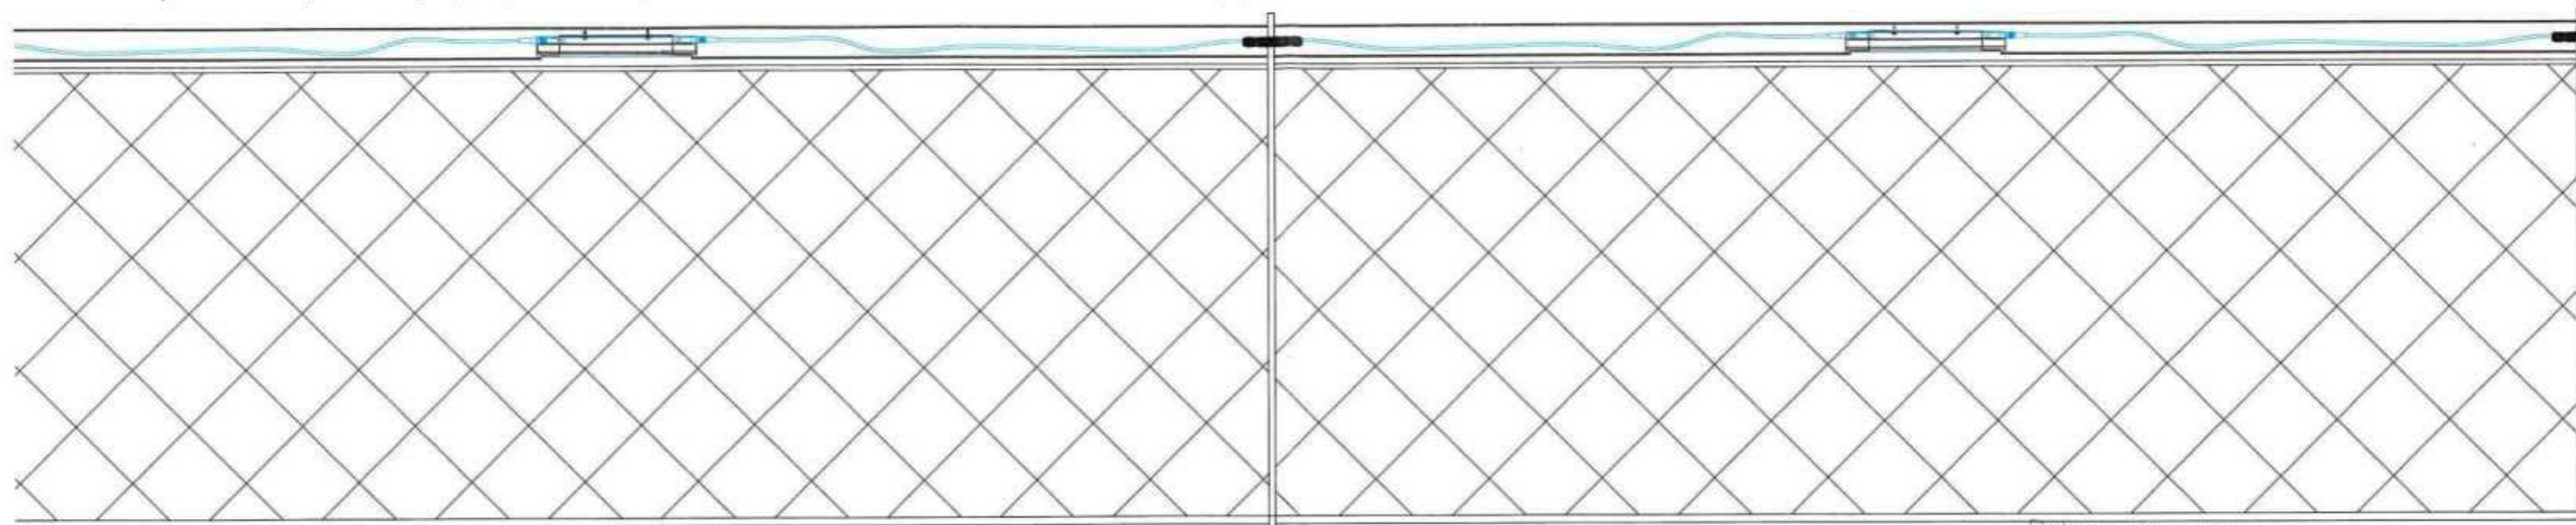


Dokumentace byla ověřena ve stavbě
řízení a je podkladem pro provedení
stavby podle stavebního povolení
spis. zn.: CR 054563/2023
ze dne: 17. 08. 2023

-2-

PŘÍČNÝ ŘEZ MADLEM ZÁBRADLÍ, M 1:1

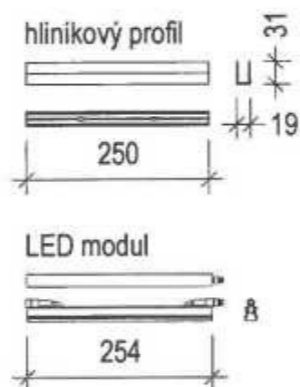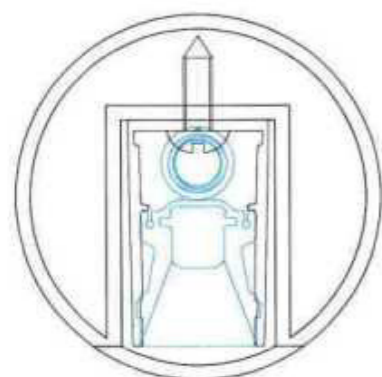

Madlo s výřezem

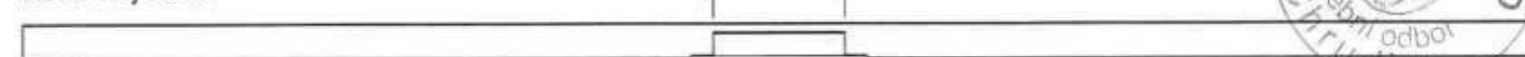

Madlo s nosným hliníkovým profilem



Madlo s nosným hliníkovým profilem, LED modulem a připojovacími kabely



HLAVNÍ PROJEKTANT	MDS projekt s.r.o., Försterova 175, 566 01 Vysoké Mýto	 atelier světelné techniky s.r.o. Braškovská 1, Praha 6 e-mail: ast@astatelier.cz IČO: 24302741		
VEDOUcí PROJEKTU				
ZPRACOVAL:				
ZODPOVĚDNÝ PROJEKTANT :				
INVESTOR	Město Chrudim, Resselovo náměstí 77, 537 16, Chrudim I	ZAK. Č. AKCE	AST3123	
MÍSTO STAVBY	k. ú. Chrudim [654299], p. č. 2788/2, 2877/4, 1791/5	STUPEŇ PD	DSP+DPS	
AKCE :	OPRAVA LÁVKY L03 UL. V PRŮHONECH SO431 - Veřejné osvětlení	DATUM	06/2023	
OBSAH :	Detail madla s LED modulem	PROFESE	UO	
		FORMÁT	2xA4	
		MĚŘITKO	M 1:10	
		OZNAČENÍ :	ČÍSLO PARÉ	
		D4.1.22	3	