


Půdorys 1.PP - suterén pod místností 1.1.08 - Nový stav

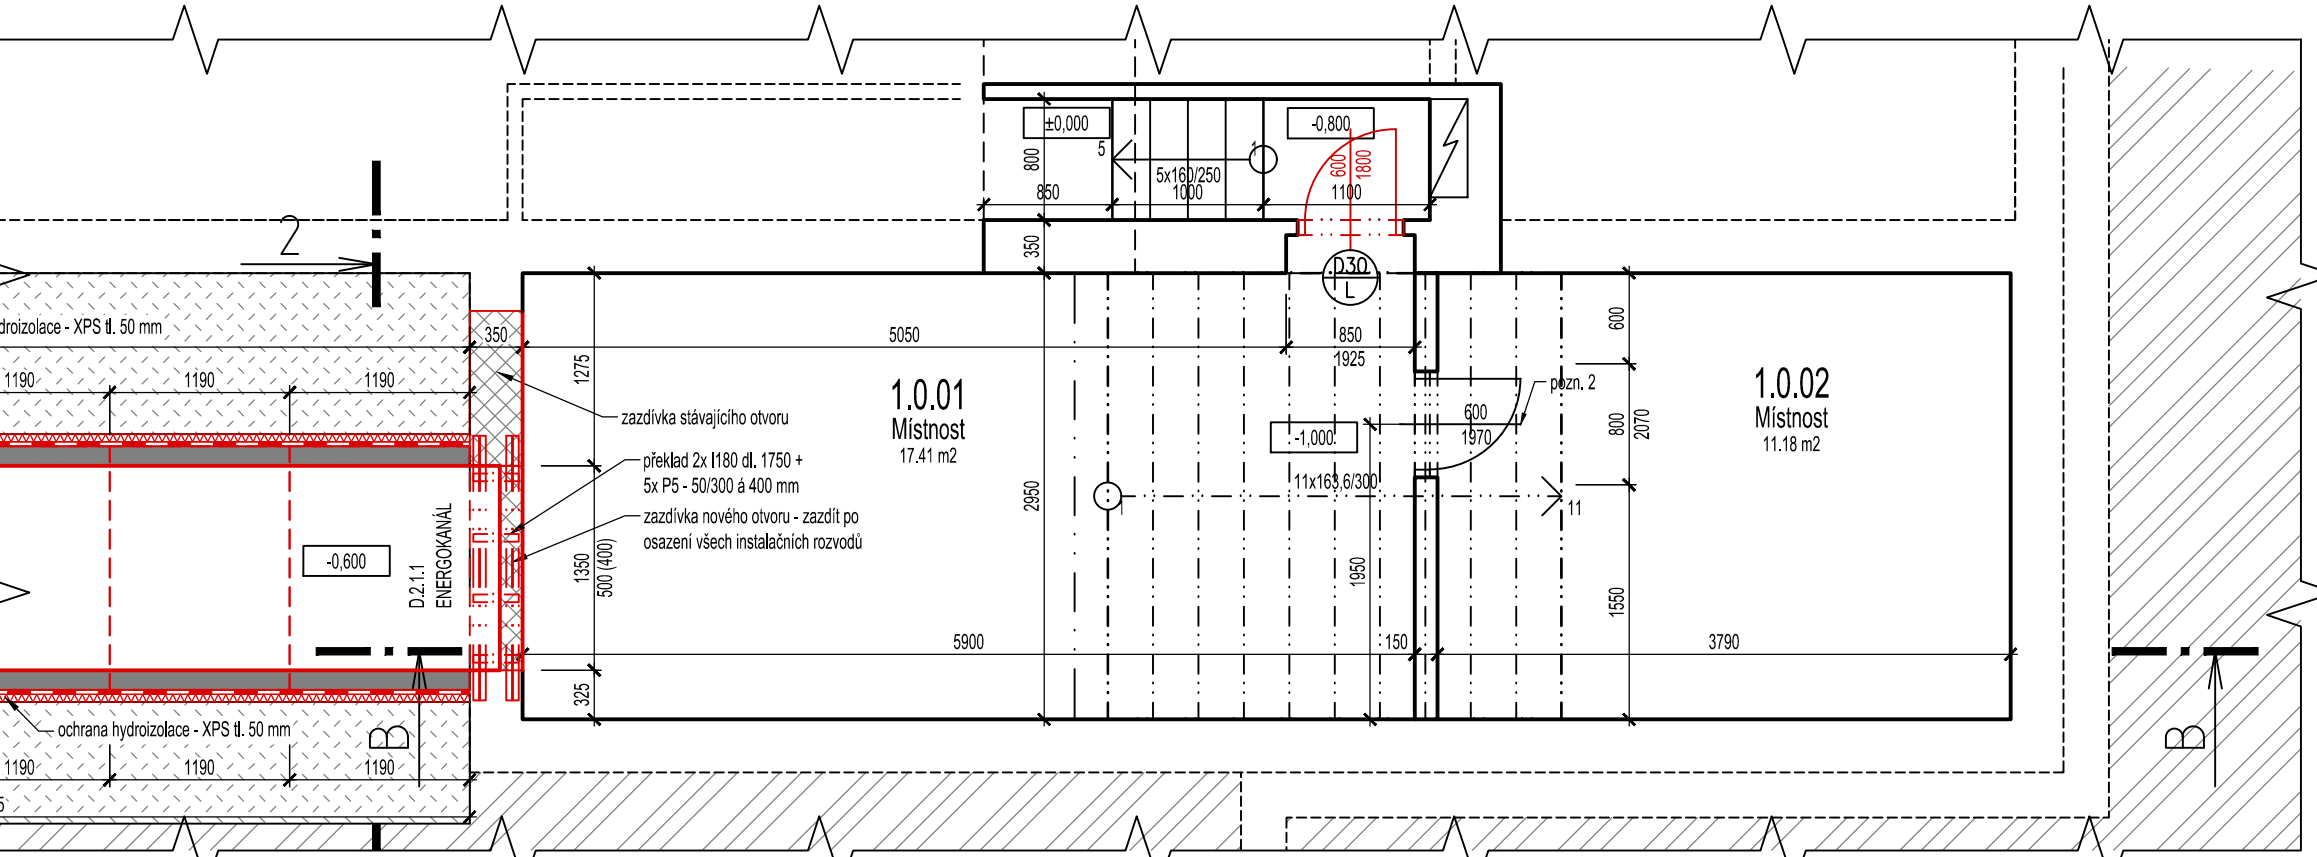

Objekt 1 – Legenda místností


Označení na výkresu	Účel místnosti	Plocha [m ²]	Podlaha	Stěny	Strop	Poznámka
1.0.01	Místnost	17.41	STÁVAJÍCÍ beton	omítka	omítka	nová malba
1.0.02	Místnost	11.18	STÁVAJÍCÍ beton	omítka	omítka	nová malba
		28.59				

POZNÁMKA:

- [illegible]

Pozn. 1 Stávající okno přesunut do lce zdiva
Pozn. 2 Stávající okno neto dveře ponechány
Pozn. 3 Nové dveřní křídlo, stávající zárubně s novým nádtrem
Pozn. 4 Stávající plochová stěna a plochové dveře - nový nádt
Pozn. 12 Stěnová mřížka, rozměry 325x75 mm, s.h. 0,500 m
Pozn. 16 Stěnová mřížka, rozměry 200x 200 mm, s.h. 2,125 m

SCHEMA:

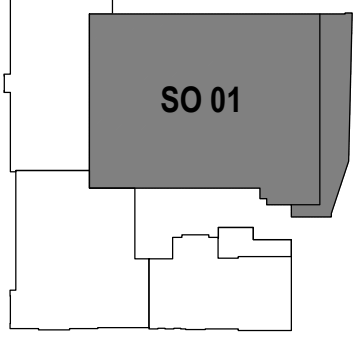

+0.000=276.80

[illegible]

LEGENDA PŘEKLADŮ - SO01							
OZN.	SCHEMA	POPIS	TL. ZDÍVA [mm]	DĚLKA [mm]	ŠÍŘKA OTVORU [mm]	MINIMÁLNÍ ULOŽENÍ [mm]	POČET SETAV [ks]
b		Is tenzorový překladový překlád (150 x 240 mm)	150	1250	900	120	4