


KATASTRÁLNÍ SITUAČNÍ VÝKRES PROPUSTKU

Měřítko: 1:200

Sousedí, pč. 2435/34:
Město Chrudim, Resselovo náměstí
77, Chrudim I, 53701 Chrudim

Sousedí, pč. 842:
Lidová Marina, Přemysla Otakara 425, Chrudim IV, 53701
Chrudim 1/2
Novomá Jana, Plickova 880/19, Hájek, 14900 Praha 4 1/2

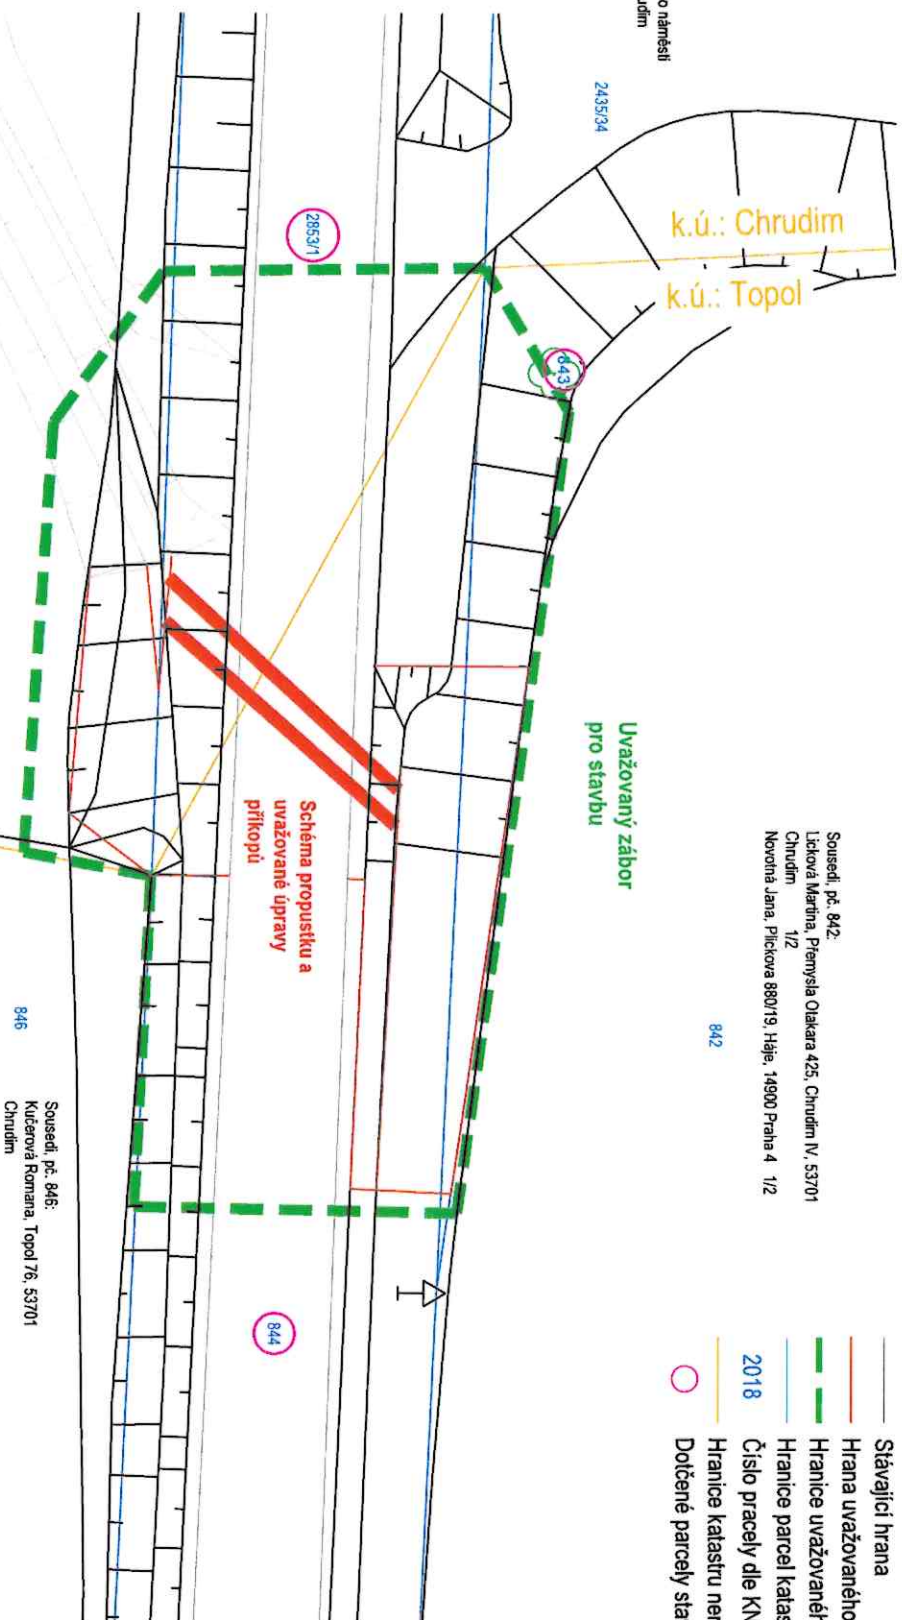

- Legenda:**
- Stávající hrana
 - Hrana uvažovaného návrtu
 - Hrany uvažovaného záboru
 - Hrany parcel katastru nemovitosti
 - Číslo pracely dle KN
 - Dočtené parcely stavbou dle KN

Sousedí, pč. 846:
Kučerová Romana, Topol 76, 53701
Chrudim

IDENTIFIKACE MAJETKOPRÁVNÍCH VZTAHŮ

UJST VLASTNICTVÍ	K.Ú.	PARCELNÍ ČÍSLO	VYMĚRA POZEMKŮ [m ²]	DRUH POZEMKU	VLASTNÍK A JEHO ADRESA
1932	Chrudim [654299]	2352	16757	orná půda	Oseva Agri Chrudim, a.s., č. p. 159, 53861 Kočíl/2 Pecina Martin, Jateční 1197/23, Holešovice,
154		2853/1	11521	ostatní plocha	17000 Praha 71/2 Správa a údržba silnic Pardubického kraje, Doubravice 98, 53353 Pardubice
10001	Topol [667641]	843	134	ostatní plocha	Město Chrudim, Resselovo náměstí 77, Chrudim I, 53701 Chrudim
284		844	2437	ostatní plocha	Správa a údržba silnic Pardubického kraje, Doubravice 98, 53353 Pardubice