



PODÉLNÝ PROFIL NÁDRŽÍ Č.1

Měřítko: 1:500/100

KRAJ  
KATASTRÁLNÍ ÚZEMÍ  
PARCELY  
DRUH POZEMKŮ

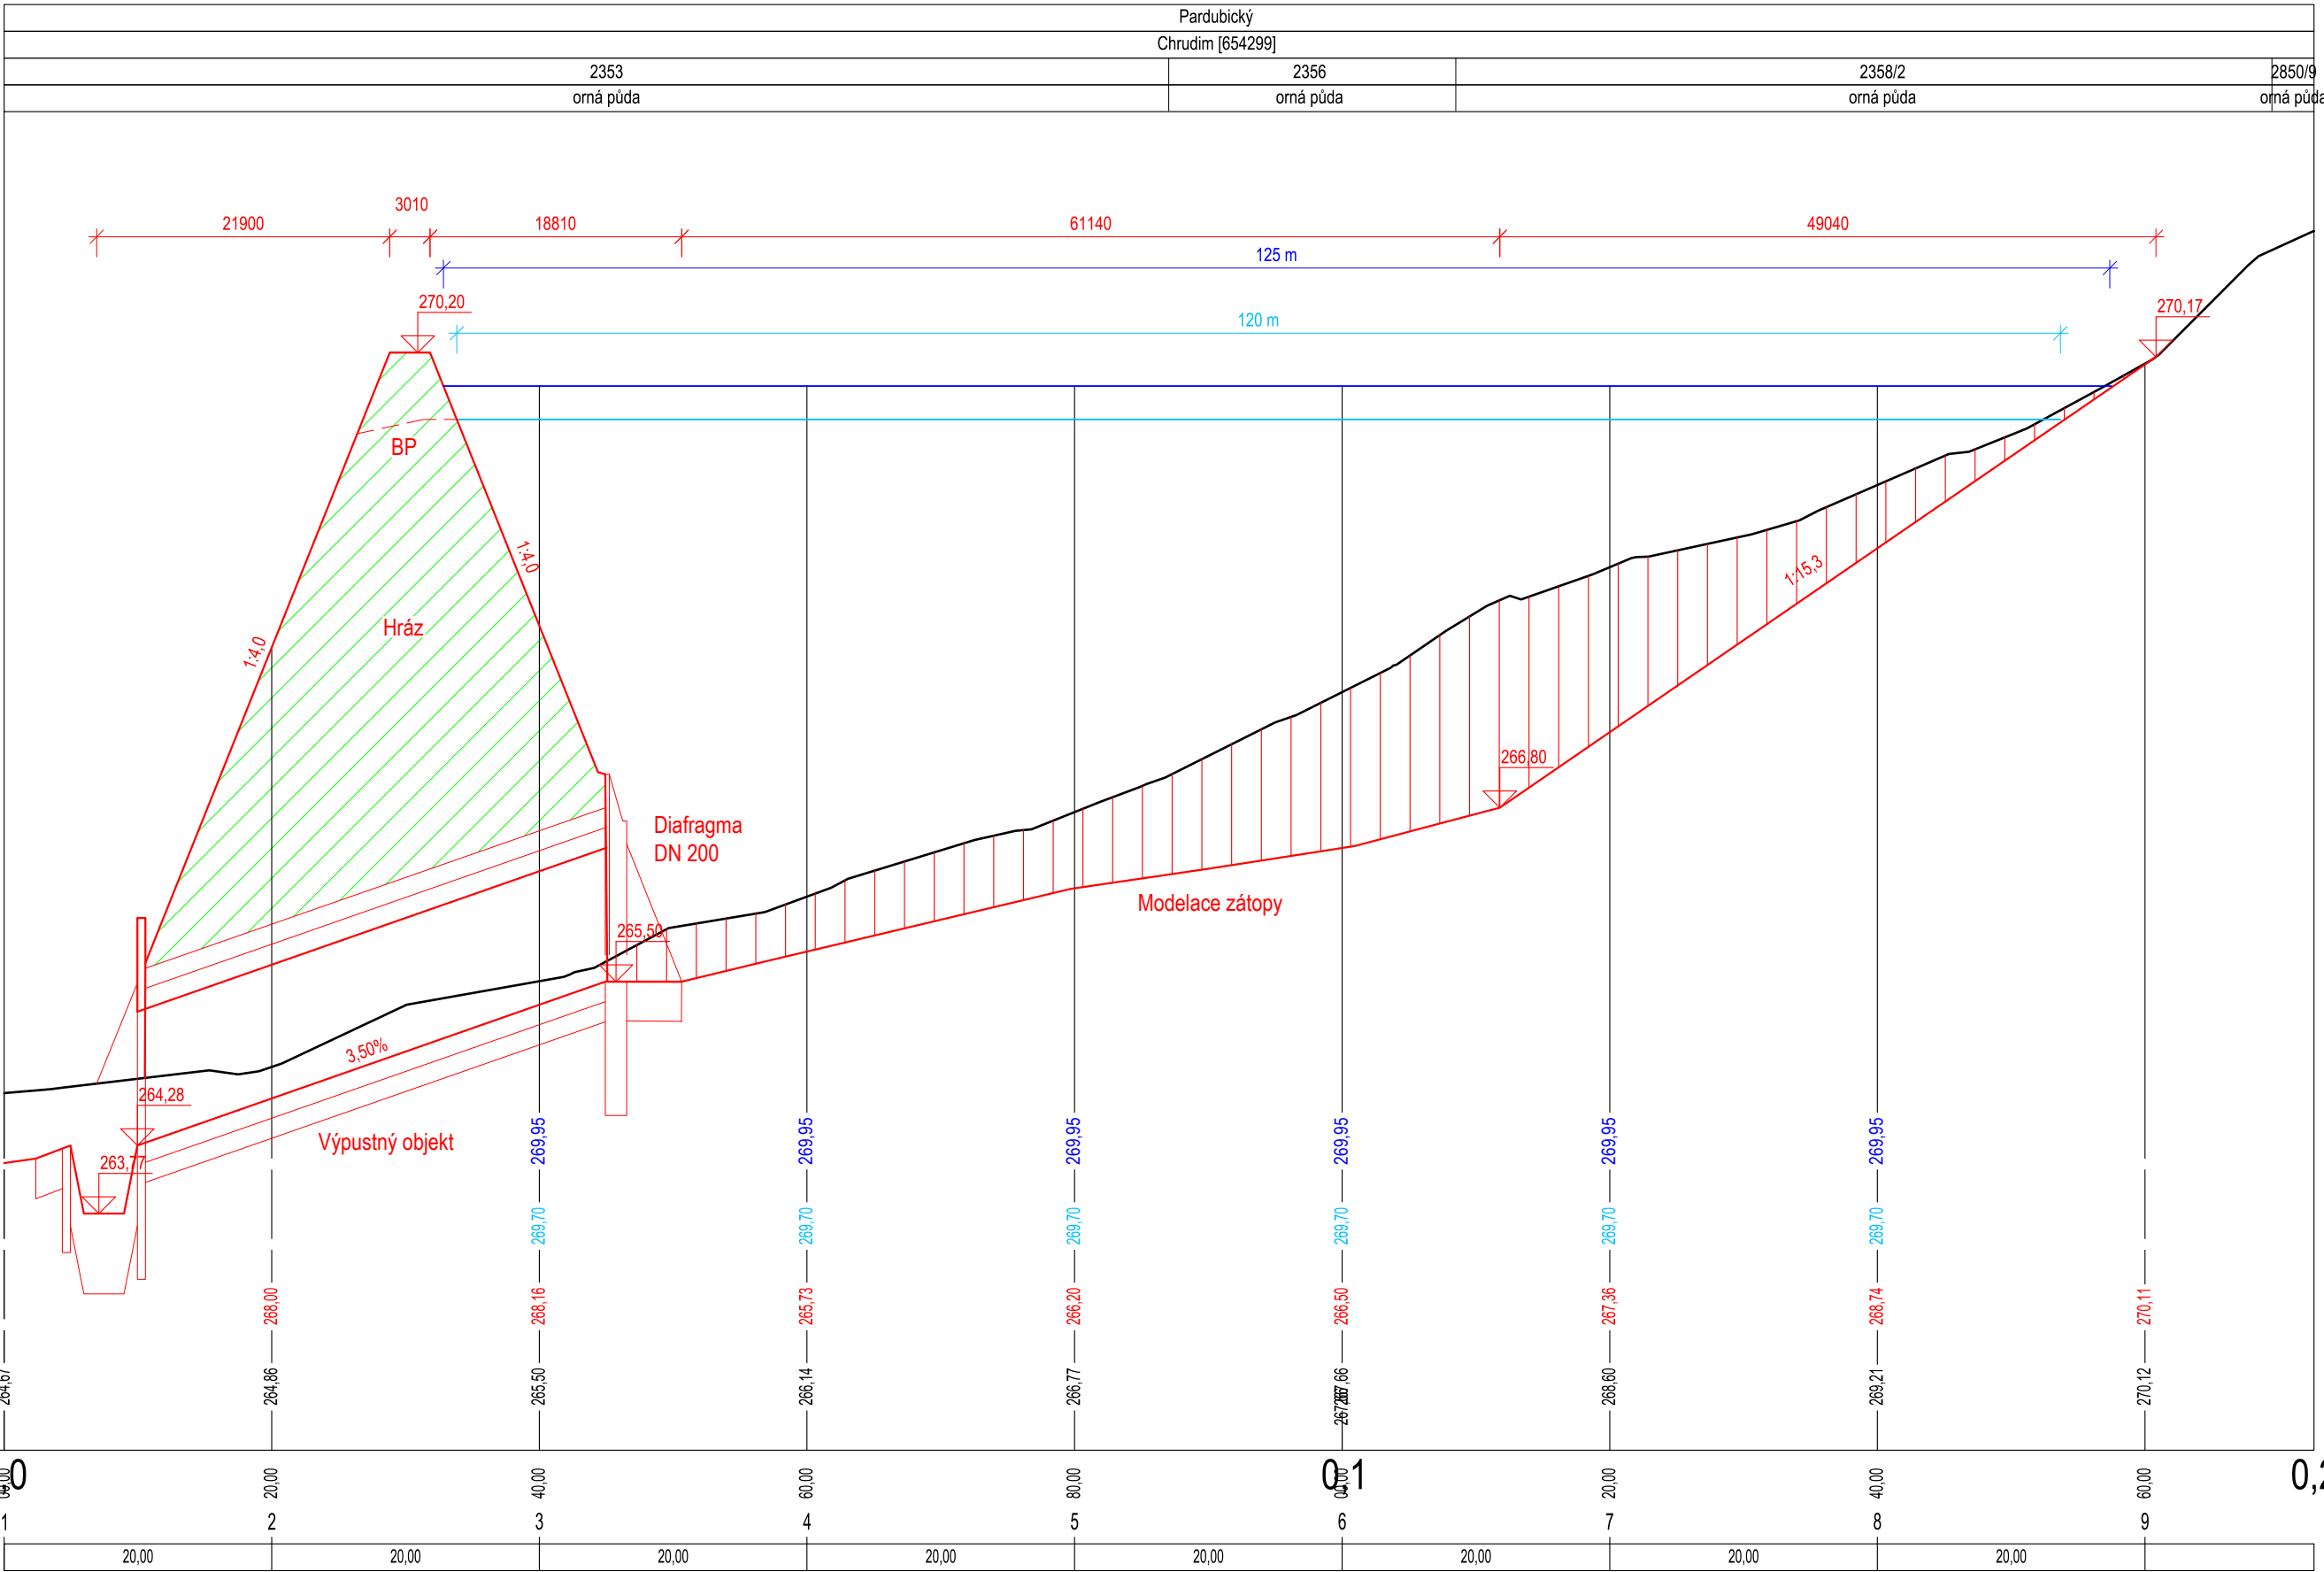

polohový souřadnicový systém S-JTSK  
výškový systém - Bpv



**ENVICONS s. r. o.**  
Sídlo a provozovna společnosti  
Hradecká 569  
533 52 Pardubice - Polabiny  
Tel. / FAX: +420 466 531 787  
info@envicons.cz • www.envicons.cz

**Datum / Date**  
4/2022

**Zakázka č. / Job No.**  
33/2021

**Stupeň / Stage**  
DÚR

**Kraj / Region**  
Pardubický

**Stavební úřad / Building Authority**  
MěÚ Chrudim

**Katastrální území / Catastral Area**  
Chrudim, Topol

**Objednatel / Client**  
Město Chrudim

**Akce / Project**  
**Přírodě blízká  
protipovodňová opatření  
Chrudim - Stromovka**

**Stavební objekt / Building construction**  
**SO-02 Retenční  
nádrž č.1**

**Název / Title**  
**Podélný profil  
nádrží č.1**

**Zodpovědný projektant / Responsible designer**  
Ing. Štěpán Plodek

**Kontroloval / Checked by**  
Ing. Jiří Šubrt

**Návrh vypracoval / Elaborated by**  
Ing. Aleš Hejtmán

**Měřítko / Scale**  
1:500/100

**Výkres č. / DWG No.**  
02.2

**Souprava / Copy**