

Měřítko: 1:100, 250

polohový souřadnicový systém S-JTSK  
výškový systém - Bpv

**ENVICONS s.r.o.**

**Sídlo a provozovna společnosti**  
Hradecká 569  
533 52 Pardubice - Polabiny  
Tel. / FAX: +420 466 531 787  
info@envicons.cz • www.envico

Datum / Date

4/2022

Zakázka č. / Job No.

33/2021

**Stupeň / Stage**

DÚR

Kraj / Region

Pardubický

**Stavební úřad / Building Authority**

MěÚ Chrudim

Katastrální území / Catastral Area

Chrudim, Topo

Obiednatel / Client

Město Chrudim

Akce / Project

BY \_\_\_\_\_

## Přírodě blízká protipovodňová opatření Chrudim - Stromovka

**Stavební objekt / Building construction**

SO-03 Retenční  
nádrž č.2

[illegible]

## Vzorové řezy nádrží

Zodpovedný projektant / Responsible designer

Ing. Štěpán Plodek

Kontroloval / Checked by

1. **Introduction**

Ing. Jiří Subrt

Návrh vypracoval / Elaborated by

\_\_\_\_\_

Ing. Aleš Hejtmán

**Messitko / Scale**

\_\_\_\_\_


1:100,250

**Výkres č. / DWG No.**

...

### 03.3

Souprava / Copy

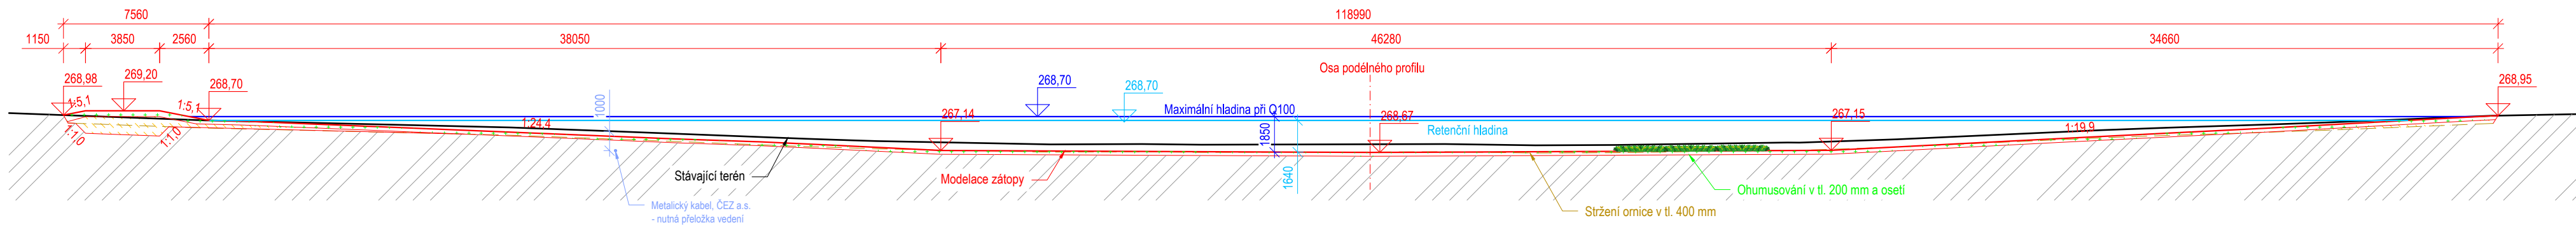

ŘEZ B-B'

