



VZOROVÉ ŘEZY PRŮLEHY

Měřítko: 1:100

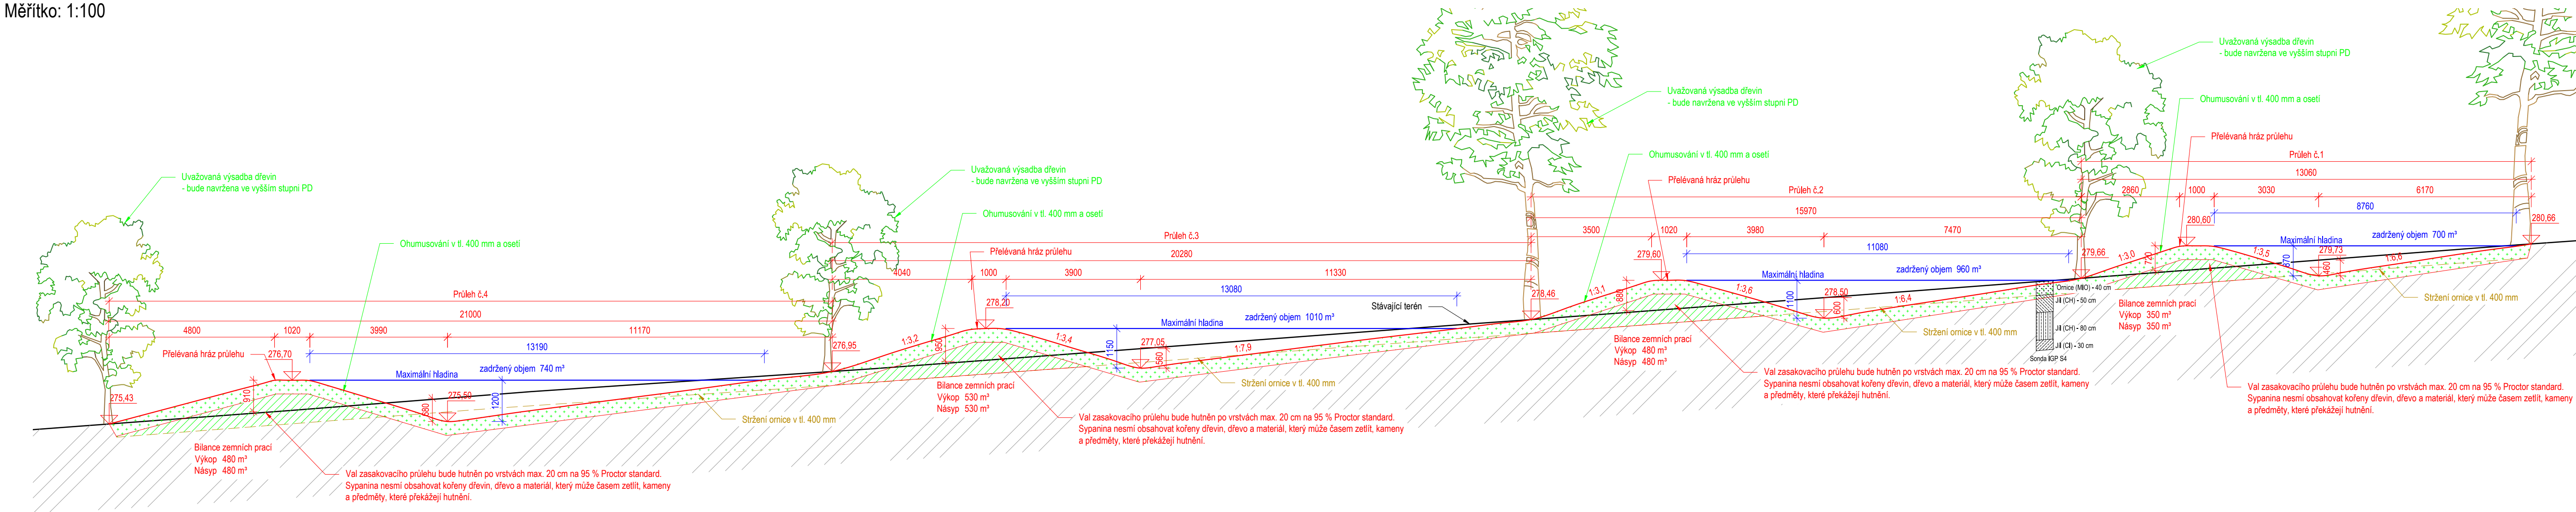

ŘEZ B-B'

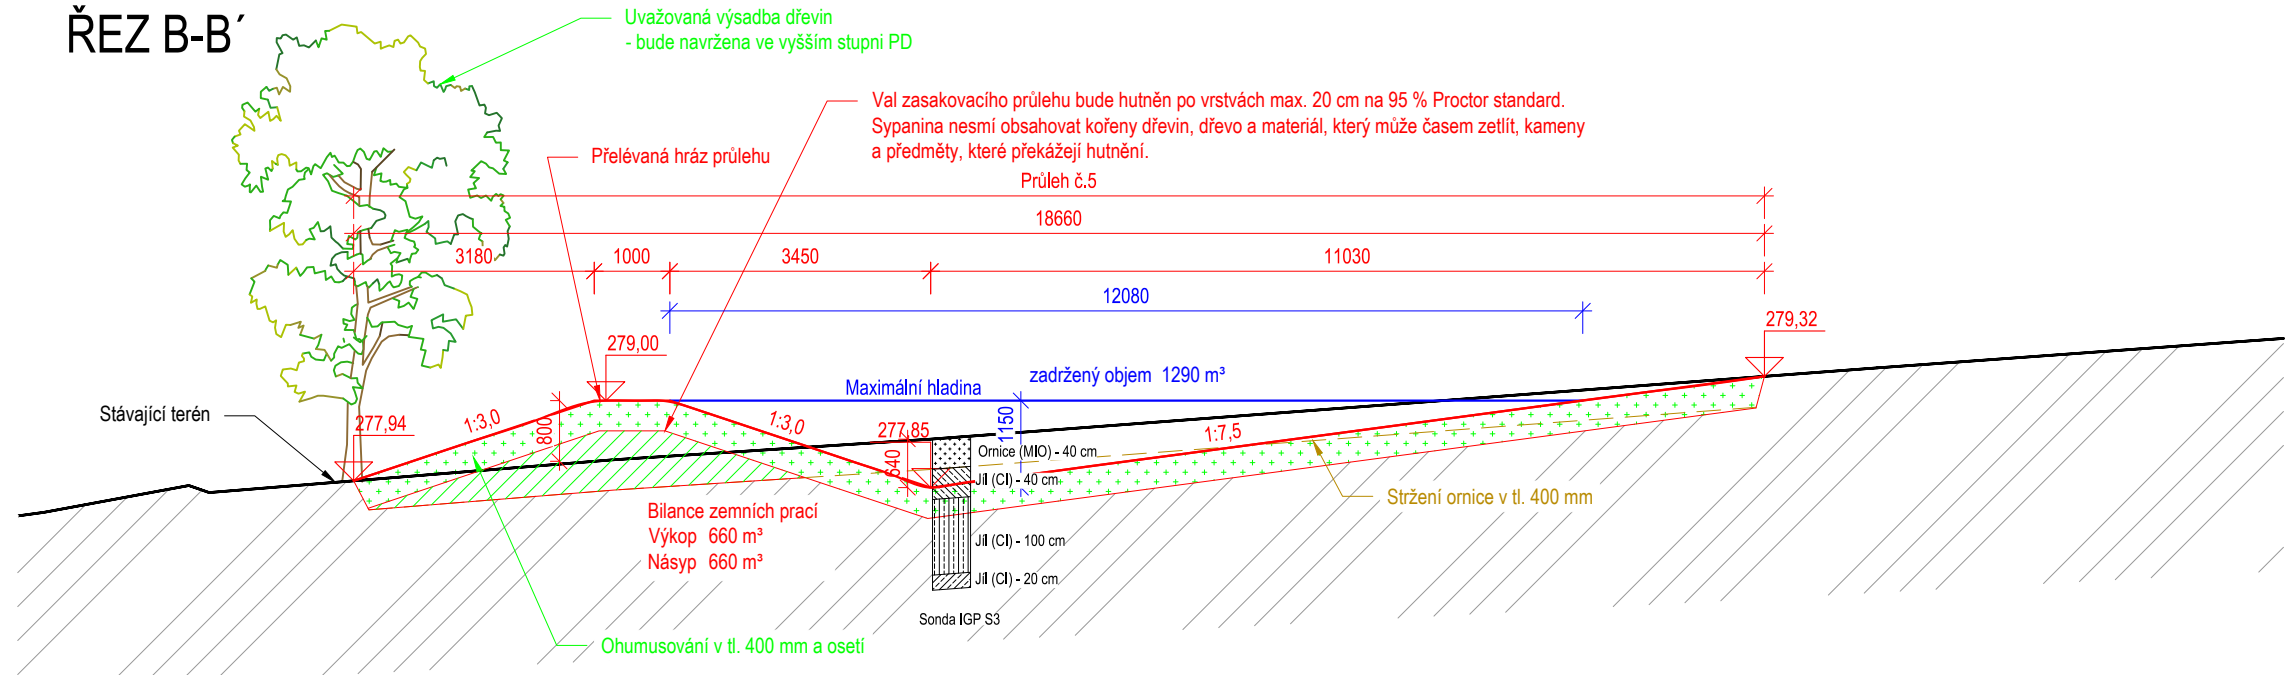

polohový souřadnicový systém S-JTSK
výškový systém - Bpv

Envicons ENVICONS s.r.o. Stádo a provozovna společnosti Hradecká 559 533 52 Pardubice – Polabiny Tel./ FAX: +420 466 531 787 info@envicons.cz • www.envicons.cz	
Datum / Date	4/2022
Zakázka č. / Job No.	33/2021
Stupeň / Stage	DÚR
Kraj / Region	Pardubický
Stavební úřad / Building Authority	MěÚ Chrudim
Katastrální území / Cadastral Area	Chrudim, Topol
Objednatel / Client	Město Chrudim
Alce / Project	
Přírodě blízká protipovodňová opatření Chrudim - Stromovka	
Stavební objekt / Building construction	
SO-01 Zasakovací průlehy	
Název / Title	
Vzorové řezy průlehy	
Zodpovědný projektant / Responsible designer	
Ing. Štěpán Plodek	
Kontroloval / Checked by	
Ing. Jiří Šubrt	
Návrh vypracoval / Elaborated by	
Ing. Aleš Hejtmán	
Měřítko / Scale	Souprava / Copy
1:100	
Výkres č. / DWG No.	
01.2	