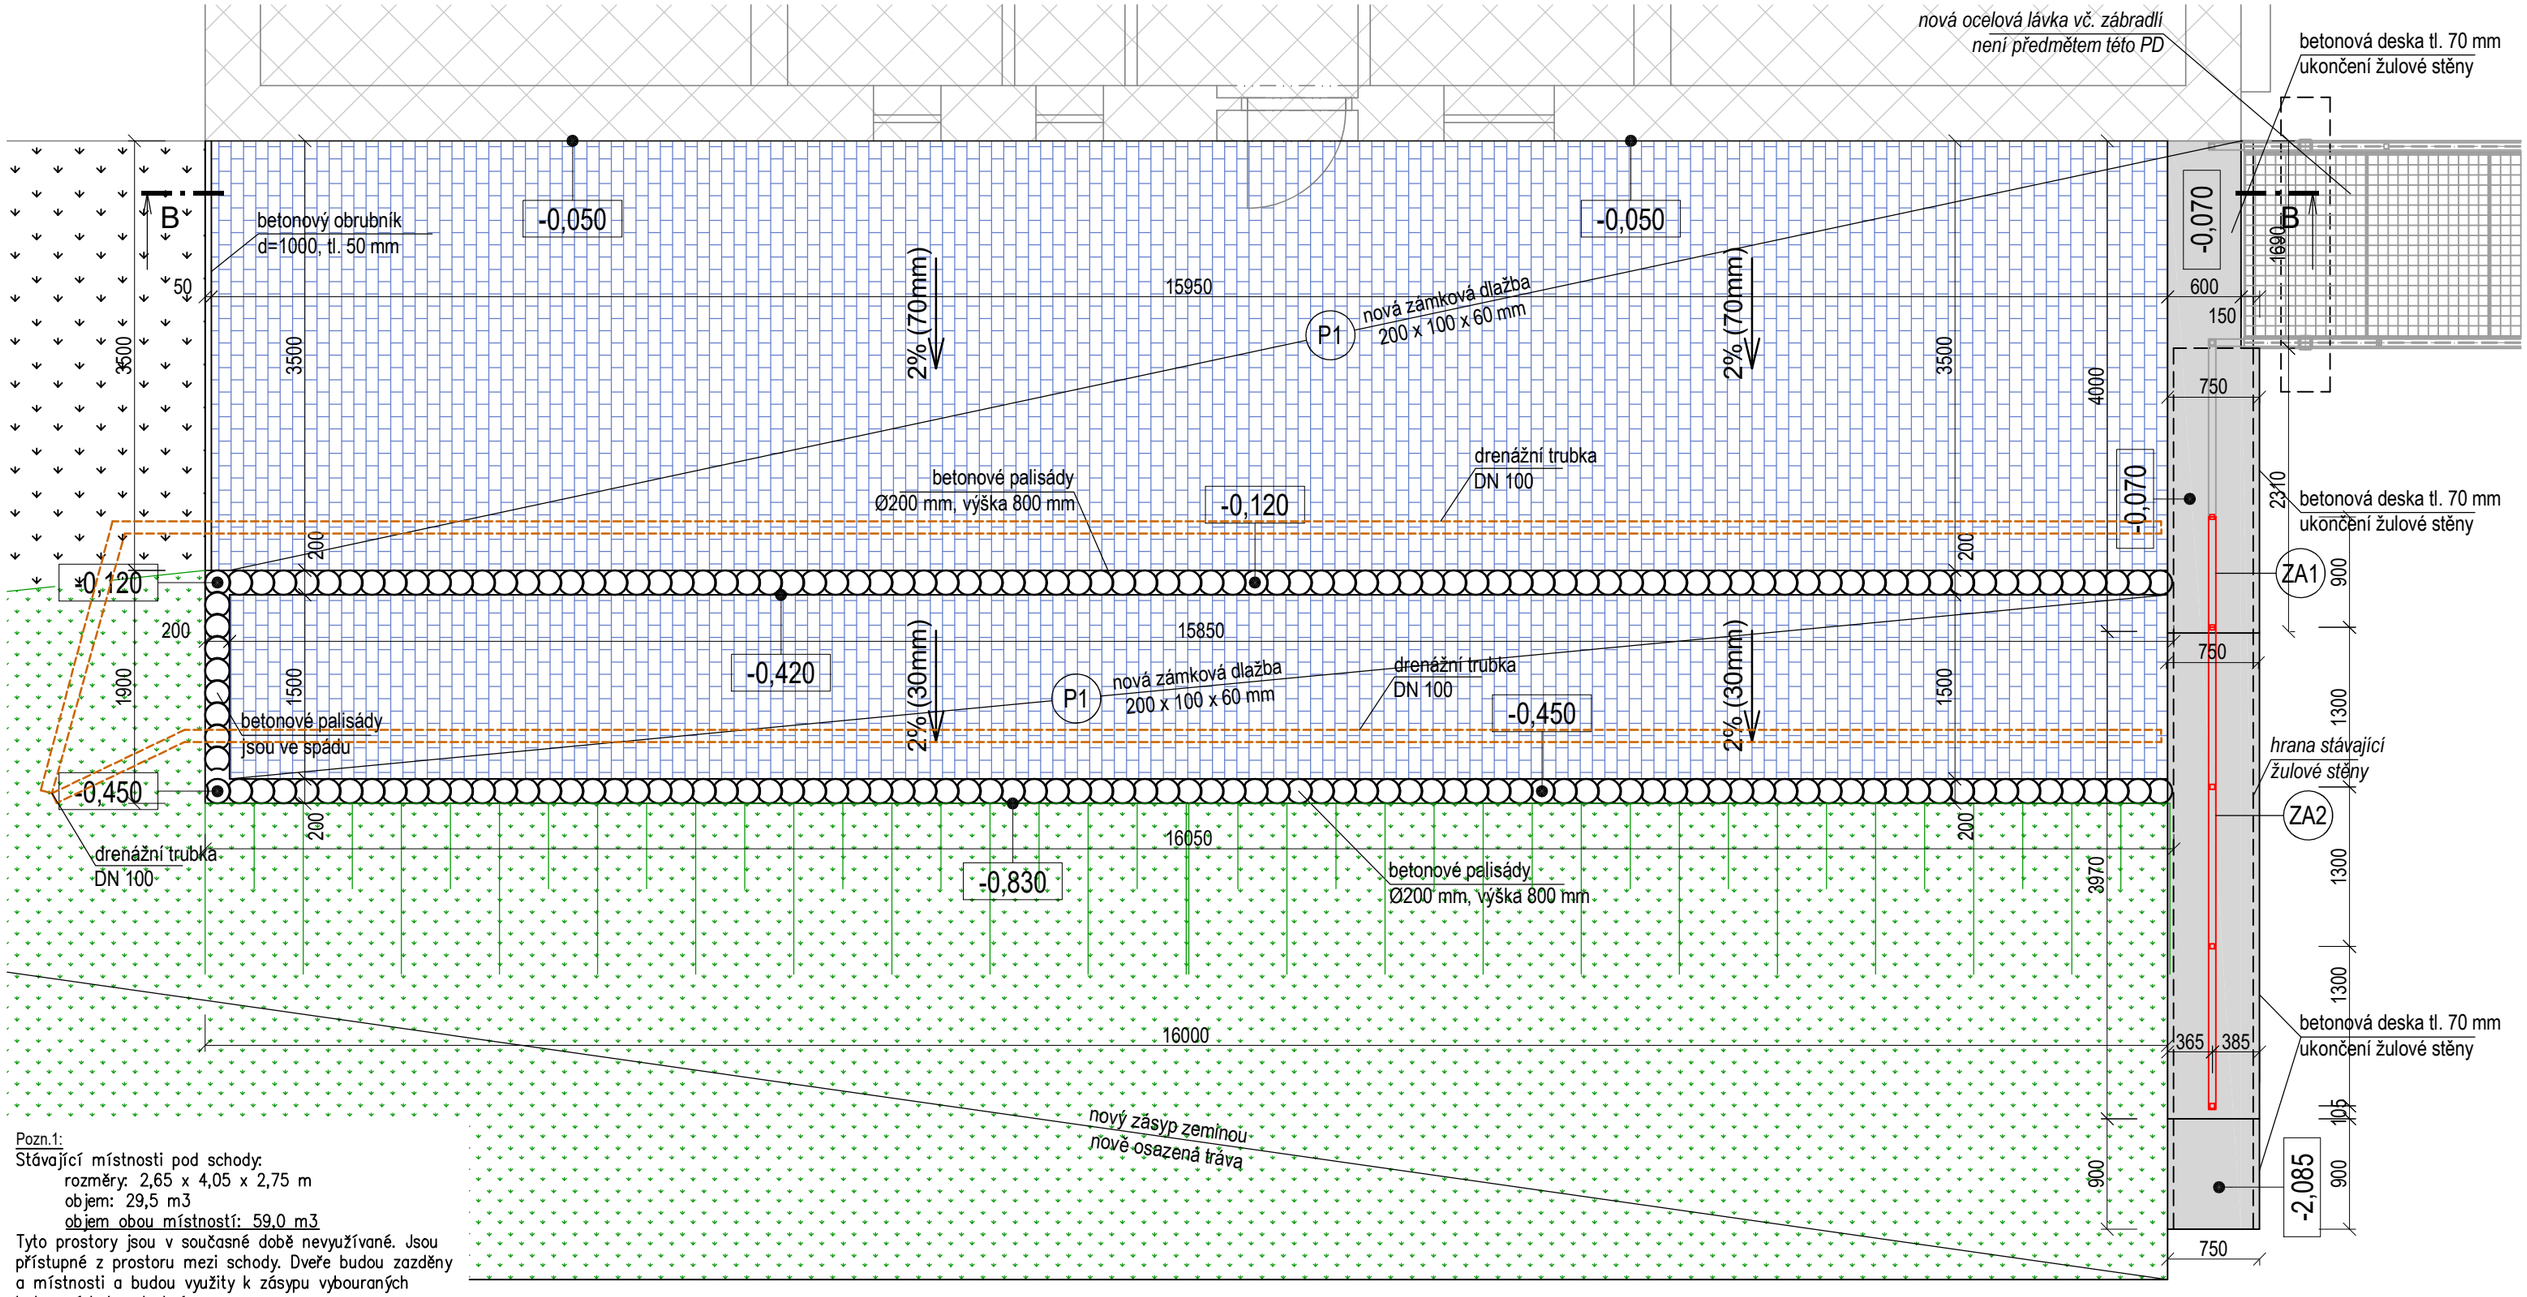

Pozn.1:
Stávající místnosti pod schody:
rozměry: 2,65 x 4,05 x 2,75 m
objem: 29,5 m3
objem obou místností: 59,0 m3
Tyto prostory jsou v současné době nevyužívané. Jsou přístupné z prostoru mezi schody. Dveře budou zazděny a místnosti a budou využity k zásypu vybouraných betonových konstrukcí.

POPIS STAVEBNÍCH PRACÍ:

Provedení nové zpěvněné plochy před stávajícími objekty z betonové zámkové dlažby (zámková dlažba 200x100x60 mm – 116 m2):
Skladba zpevněné plochy – pochozí:
- Zámková dlažba pochozí – tl. 60 mm
- Kladecí vrstva fr. 4–8 mm – tl. 30 mm
- Drcené kamenivo fr. 8–16 mm – tl. 100 mm

Provedení schodu pod zpevněnou pochozí plochou z betonové zámkové dlažby (zámková dlažba 200x100x60 mm – 50 m2):
Skladba zpevněné plochy – pochozí:
- Zámková dlažba pochozí – tl. 60 mm
- Kladecí vrstva fr. 4–8 mm – tl. 30 mm
- Drcené kamenivo fr. 8–16 mm – tl. 100 mm

Obrubník zpevněné plochy a schodu bude tvořit opěrná zídka z betonových palisád, které budou kladeny do betonového základu
Betonové palisády (ø200mm, v=800mm) – 386 ks

LEGENDA MATERIÁLŮ

- Stávající objekt – není předmětem této dokumentace
- Stávající travnatá plocha
- Nové zatravnění plochy po vybouraných betonových schodech
- Nové konstrukce
  Betonové palisády ø200 mm, výška 800 mm, barva přírodní
- Nové konstrukce
  Zámková dlažba betonová, 200 x 100 x 60 mm, barva přírodní
- Nové Konstrukce
  Nové ocelové zábradlí – pozink
- Nové konstrukce
  Nová betonová deska tl. 70 mm, ukončení stávající žulové zdi

POZNÁMKA:

- dodavatel je povinen si všechny rozměry ověřit přímo na stavbě a veškeré případné odchylky konzultovat s projektantem
- veškeré změny proti projektu nutno odsouhlasit projektantem
- veškeré prostupy budou koordinovány s příslušnými profesemi
- všechny práce provádět podle platných norem a předpisů, případné nesrovnalosti je nutné konzultovat s projektantem
- všechny práce provádět podle technologických pokynů výrobců jednotlivých materiálů

±0,000 = čistá podlaha v pravém stávajícím objektu

Hlavní projektant	ING. PETR LINEK, Sokolovská 519, Chrudim tel.: 602361862, email: sppetr.linek@gmail.com	*Stupeň PD*	PD PRO VÝBĚR ZHOTOVITELE
Investor	SPORTOVNÍ AREÁLY MĚSTA CHRUDIM, s.r.o., V Průhonech 503, Chrudim	*Datum*	*Měřítko*
Akce	ATLETICKO-FOTBALOVÝ STADION V PRŮHONECH Odstranění betonových schodů a stavební úpravy "brány borců"	10 / 2023	1:50
		Č. paré	*Č. výkresu*
Místo stavby	V Průhonech 463, 537 03 Chrudim 3, parc. č. 1781/5, kat.ú. Chrudim		D.1.1.2.03.1
Výkres	Půdorys - levá strana - navrhovaný stav		

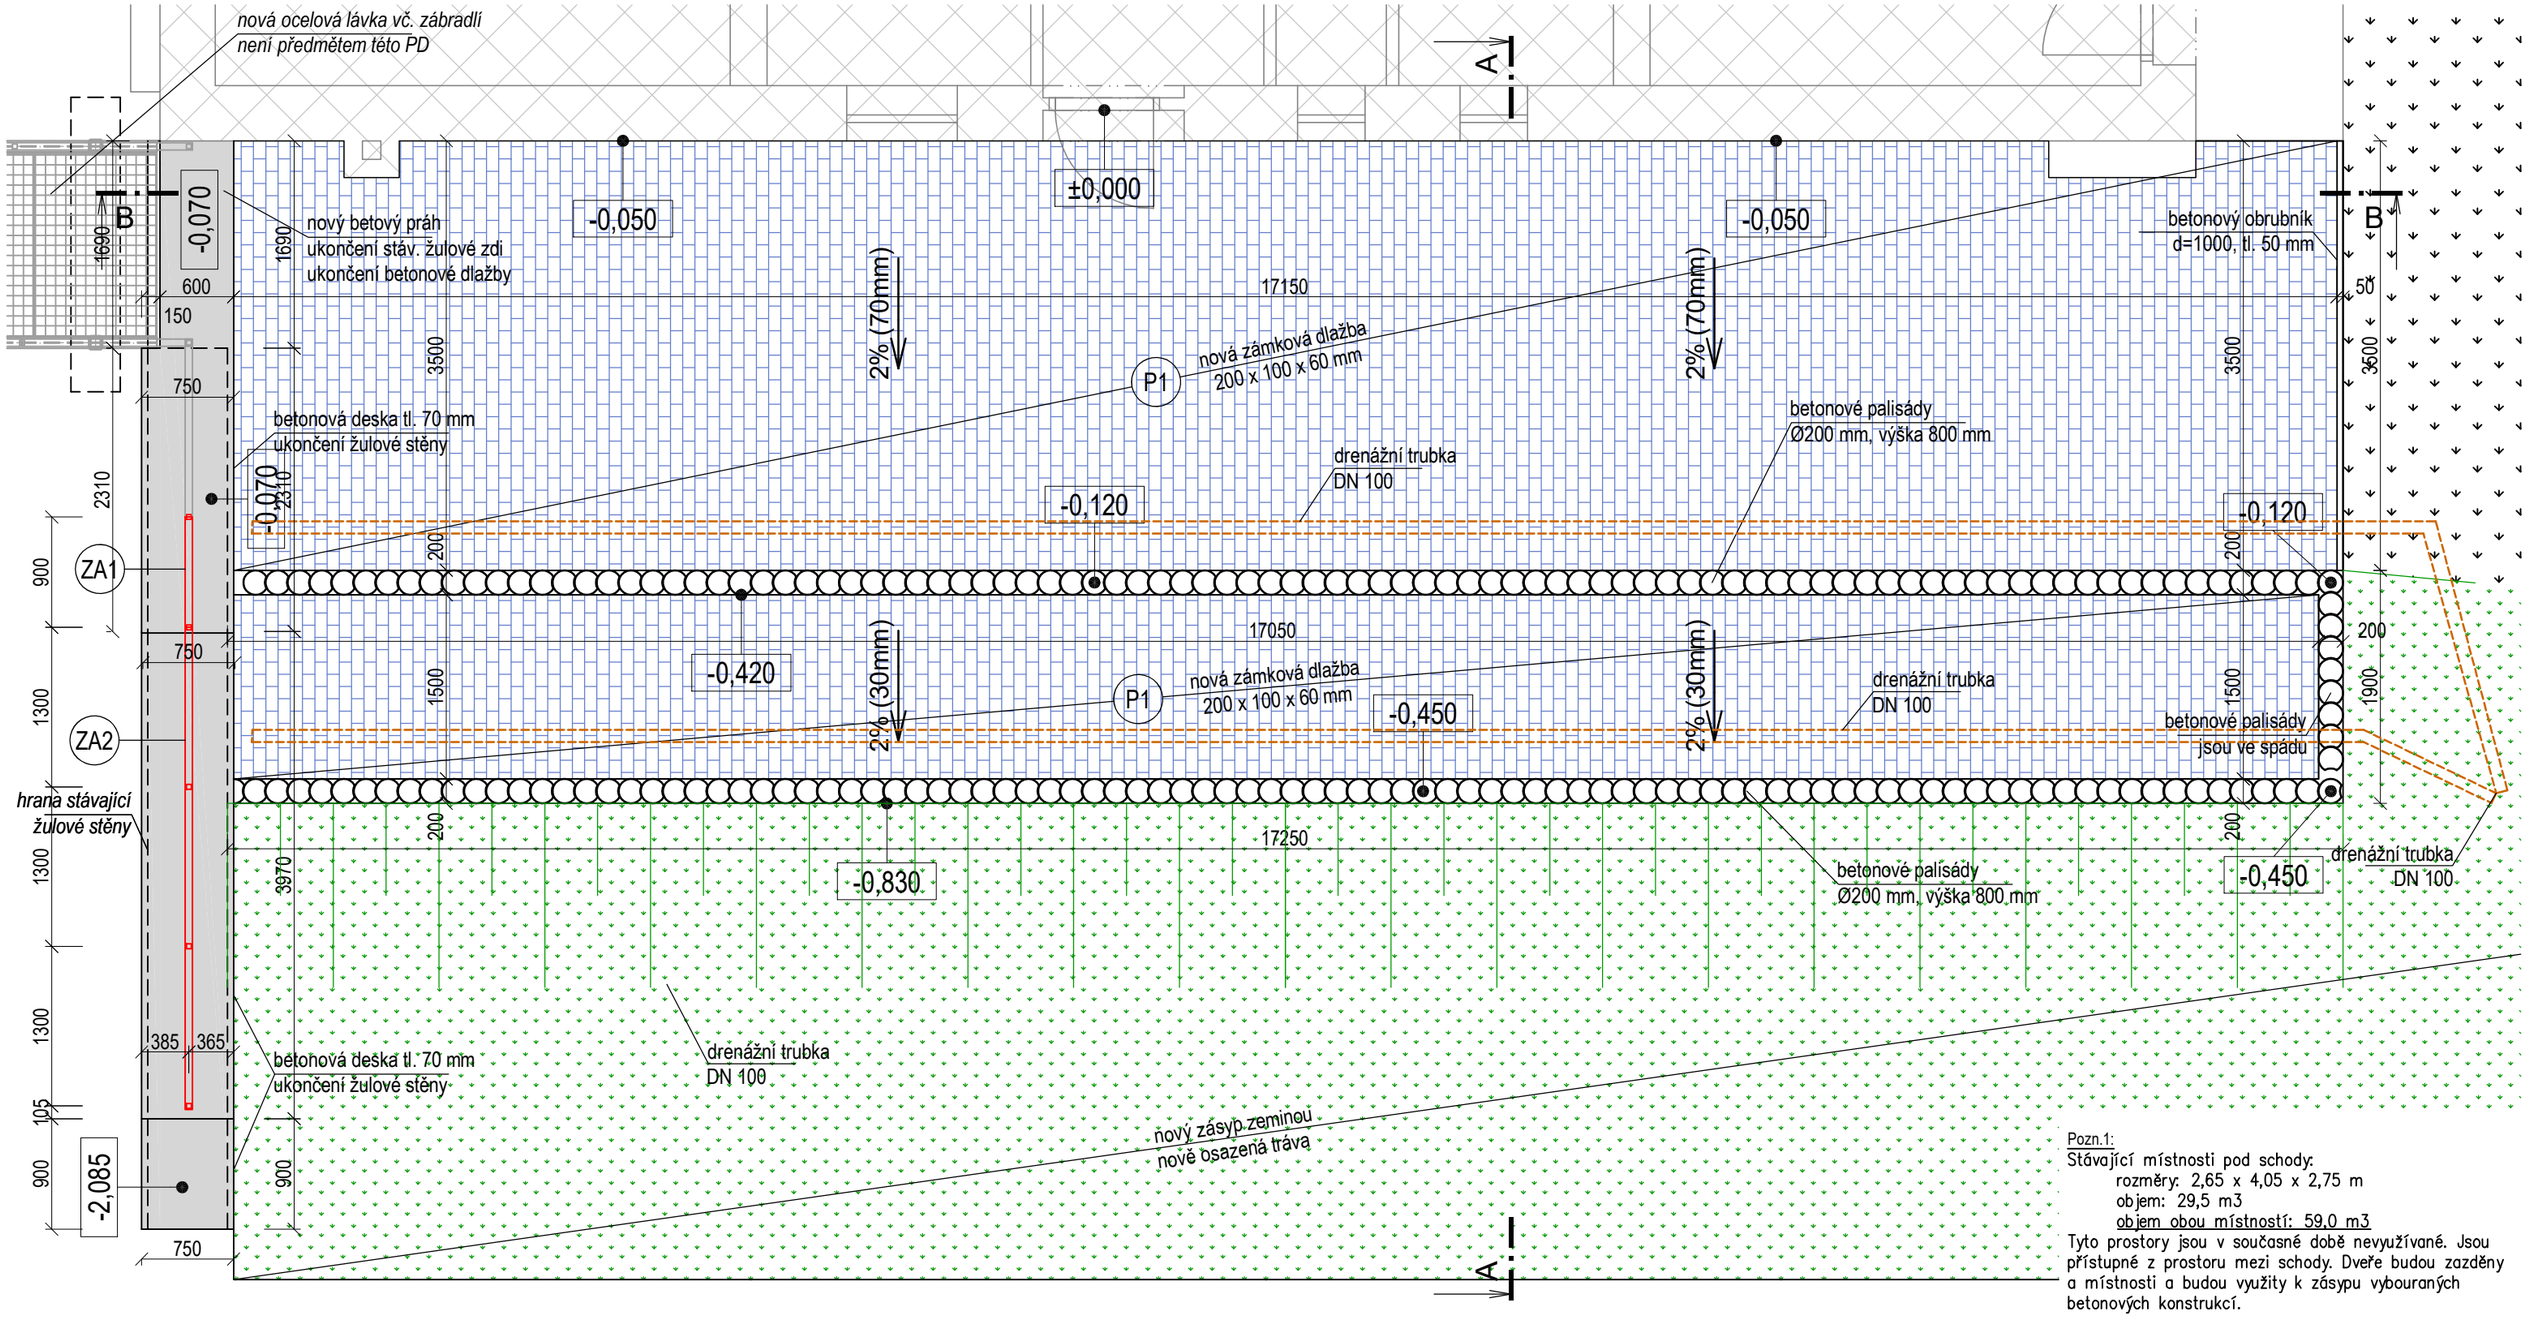

Pozn.1:
Stávající místnosti pod schody:
rozměry: 2,65 x 4,05 x 2,75 m
objem: 29,5 m3
objem obou místností: 59,0 m3
Tyto prostory jsou v současné době nevyužívané. Jsou přístupné z prostoru mezi schody. Dveře budou zazděny a místnosti a budou využity k zásypu vybouraných betonových konstrukcí.

POPIS STAVEBNÍCH PRACÍ:

Provedení nové zpěvněné plochy před stávajícími objekty z betonové zámkové dlažby (zámková dlažba 200x100x60 mm – 116 m2):

Skladba zpevněné plochy – pochozí:
- Zámková dlažba pochozí – tl. 60 mm
- Kladecí vrstva fr. 4–8 mm – tl. 30 mm
- Drcené kamenivo fr. 8–16 mm – tl. 100 mm

Provedení schodu pod zpevněnou pochozí plochou z betonové zámkové dlažby (zámková dlažba 200x100x60 mm – 50 m2):

Skladba zpevněné plochy – pochozí:
- Zámková dlažba pochozí – tl. 60 mm
- Kladecí vrstva fr. 4–8 mm – tl. 30 mm
- Drcené kamenivo fr. 8–16 mm – tl. 100 mm

Obrubník zpevněné plochy a schodu bude tvořit opěrná zídka z betonových palisád, které budou kladeny do betonového základu
Betonové palisády (ø200mm, v=800mm) – 386 ks

LEGENDA MATERIÁLŮ

- Stávající objekt – není předmětem této dokumentace
- Stávající travnatá plocha
- Nové zatravnění plochy po vybouraných betonových schodech
- Nové konstrukce
  Betonové palisády ø200 mm, výška 800 mm, barva přírodní
- Nové konstrukce
  Zámková dlažba betonová, 200 x 100 x 60 mm, barva přírodní
- Nové Konstrukce
  Nové ocelové zábradlí – pozink
- Nové konstrukce
  Nová betonová deska tl. 70 mm, ukončení stávající žulové zdi

POZNÁMKA:

- dodavatel je povinen si všechny rozměry ověřit přímo na stavbě a veškeré případné odchylky konzultovat s projektantem
- veškeré změny proti projektu nutno odsouhlasit projektantem
- veškeré prostupy budou koordinovány s příslušnými profesemi
- všechny práce provádět podle platných norem a předpisů, případné nesrovnalosti je nutné konzultovat s projektantem
- všechny práce provádět podle technologických pokynů výrobců jednotlivých materiálů

±0,000 = čistá podlaha v pravém stávajícím objektu

Hlavní projektant	ING. PETR LINEK, Sokolovská 519, Chrudim tel.: 602361862, email: sppetr.linek@gmail.com	*Stupeň PD* PD PRO VÝBĚR ZHOTOVITELE	
Investor	SPORTOVNÍ AREÁLY MĚSTA CHRUDIM, s.r.o., V Průhonech 503, Chrudim	*Datum* 10 / 2023	*Měřítko* 1:50
Akce	ATLETICKO-FOTBALOVÝ STADION V PRŮHONECH Odstranění betonových schodů a stavební úpravy "brány borců"	*Č. paré*	*Č. výkresu* D.1.1.2.03.2
Místo stavby	V Průhonech 463, 537 03 Chrudim 3, parc. č. 1781/5, kat.ú. Chrudim		
Výkres	Půdorys - pravá strana - navrhovaný stav		