


POZNÁMKA:

- dodavatel je povinen si všechny rozměry ověřit přímo na stavbě a veškeré případné odchylky konzultovat s projektantem
- veškeré změny proti projektu nutno odsouhlasit projektantem
- veškeré prostupy budou koordinovány s příslušnými profesemi
- všechny práce provádět podle platných norem a předpisů, případně nesrovnalosti je nutné konzultovat s projektantem
- všechny práce provádět podle technologických pokynů výrobců jednotlivých materiálů



±0,000 = čistá podlaha v pravém stávajícím objektu


LEGENDA MATERIÁLŮ

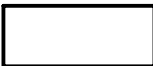

ZÁKLADOVÉ KONSTRUKCE
ZÁKLADOVÝ PÁS š.500 MM Z BETONU C16/20


⊗ BT–HORNÍ HRANA
⊗ BT–SPODNÍ HRANA

Hlavní projektant	ING. PETR LINEK, Sokolovská 519, Chrudim	Stupeň PD	
	tel.: 602361862, email: sppetr.linek@gmail.com	PD PRO VÝBĚR ZHOTOVITELE	
Investor	SPORTOVNÍ AREÁLY MĚSTA CHRUDIM, s.r.o., V Průhonech 503, Chrudim	Datum	Měřítko
Akce	ATLETICKO-FOTBALOVÝ STADION V PRŮHONECH Odstranění betonových schodů a stavební úpravy "brány borců"	10 / 2023	1:50
		Č. paré	Č. výkresu
Místo stavby	V Průhonech 463, 537 03 Chrudim 3, parc. č. 1781/5, kat.ú. Chrudim	D.1.1.2.04.1	
Výkres	Základy - levá strana - palisády		

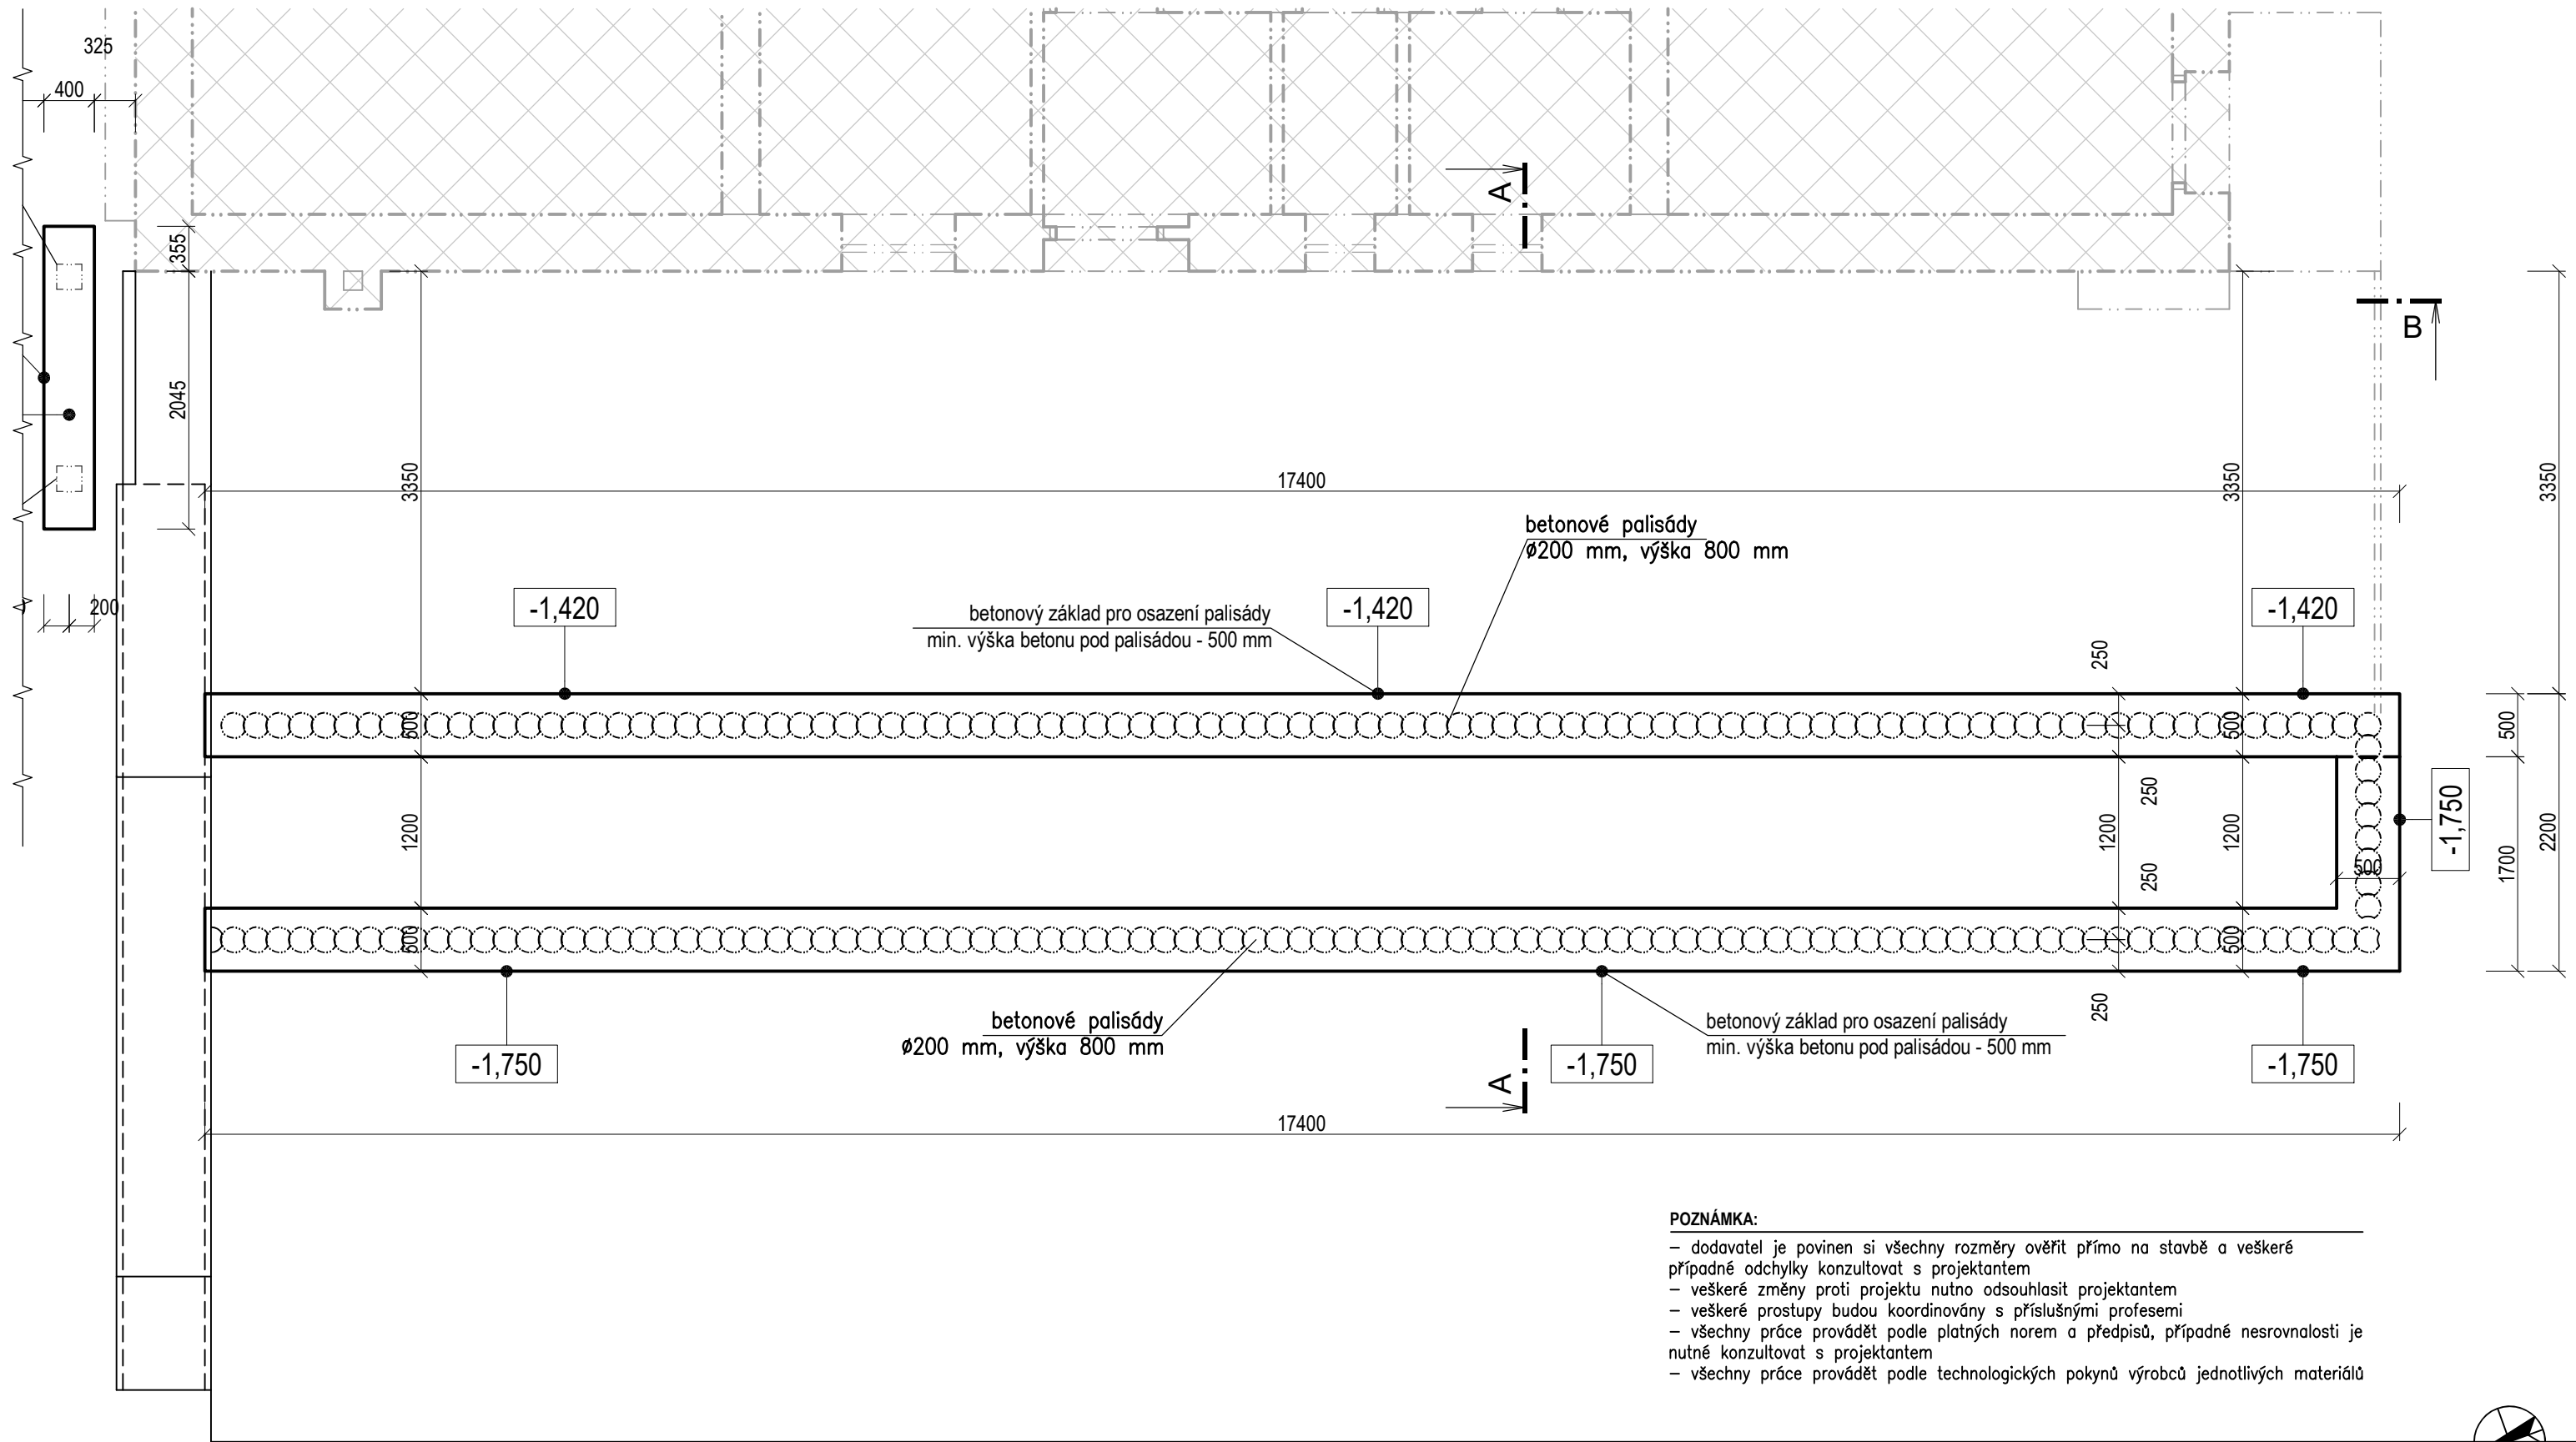

POZNÁMKA:

- dodavatel je povinen si všechny rozměry ověřit přímo na stavbě a veškeré případné odchylky konzultovat s projektantem
- veškeré změny proti projektu nutno odsouhlasit projektantem
- veškeré prostupy budou koordinovány s příslušnými profesemi
- všechny práce provádět podle platných norem a předpisů, případné nesrovnalosti je nutné konzultovat s projektantem
- všechny práce provádět podle technologických pokynů výrobců jednotlivých materiálů

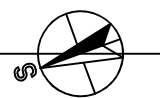

±0,000 = čistá podlaha v pravém stávajícím objektu

LEGENDA MATERIÁLŮ



ZÁKLADOVÉ KONSTRUKCE
ZÁKLADOVÝ PÁS š.500 MM Z BETONU C16/20




BT–HORNÍ HRANA



BT–SPODNÍ HRANA

Hlavní projektant	ING. PETR LINEK, Sokolovská 519, Chrudim	Stupeň PD	
	tel.: 602361862, email: sppetr.linek@gmail.com	PD PRO VÝBĚR ZHOTOVITELE	
Investor	SPORTOVNÍ AREÁLY MĚSTA CHRUDIM, s.r.o., V Průhonech 503, Chrudim	Datum	Měřítko
Akce	ATLETICKO-FOTBALOVÝ STADION V PRŮHONECH Odstranění betonových schodů a stavební úpravy "brány borců"	10 / 2023	1:50
		Č. paré	Č. výkresu
Místo stavby	V Průhonech 463, 537 03 Chrudim 3, parc. č. 1781/5, kat.ú. Chrudim	D.1.1.2.04.2	
Výkres	Základy - pravá strana - palisády		

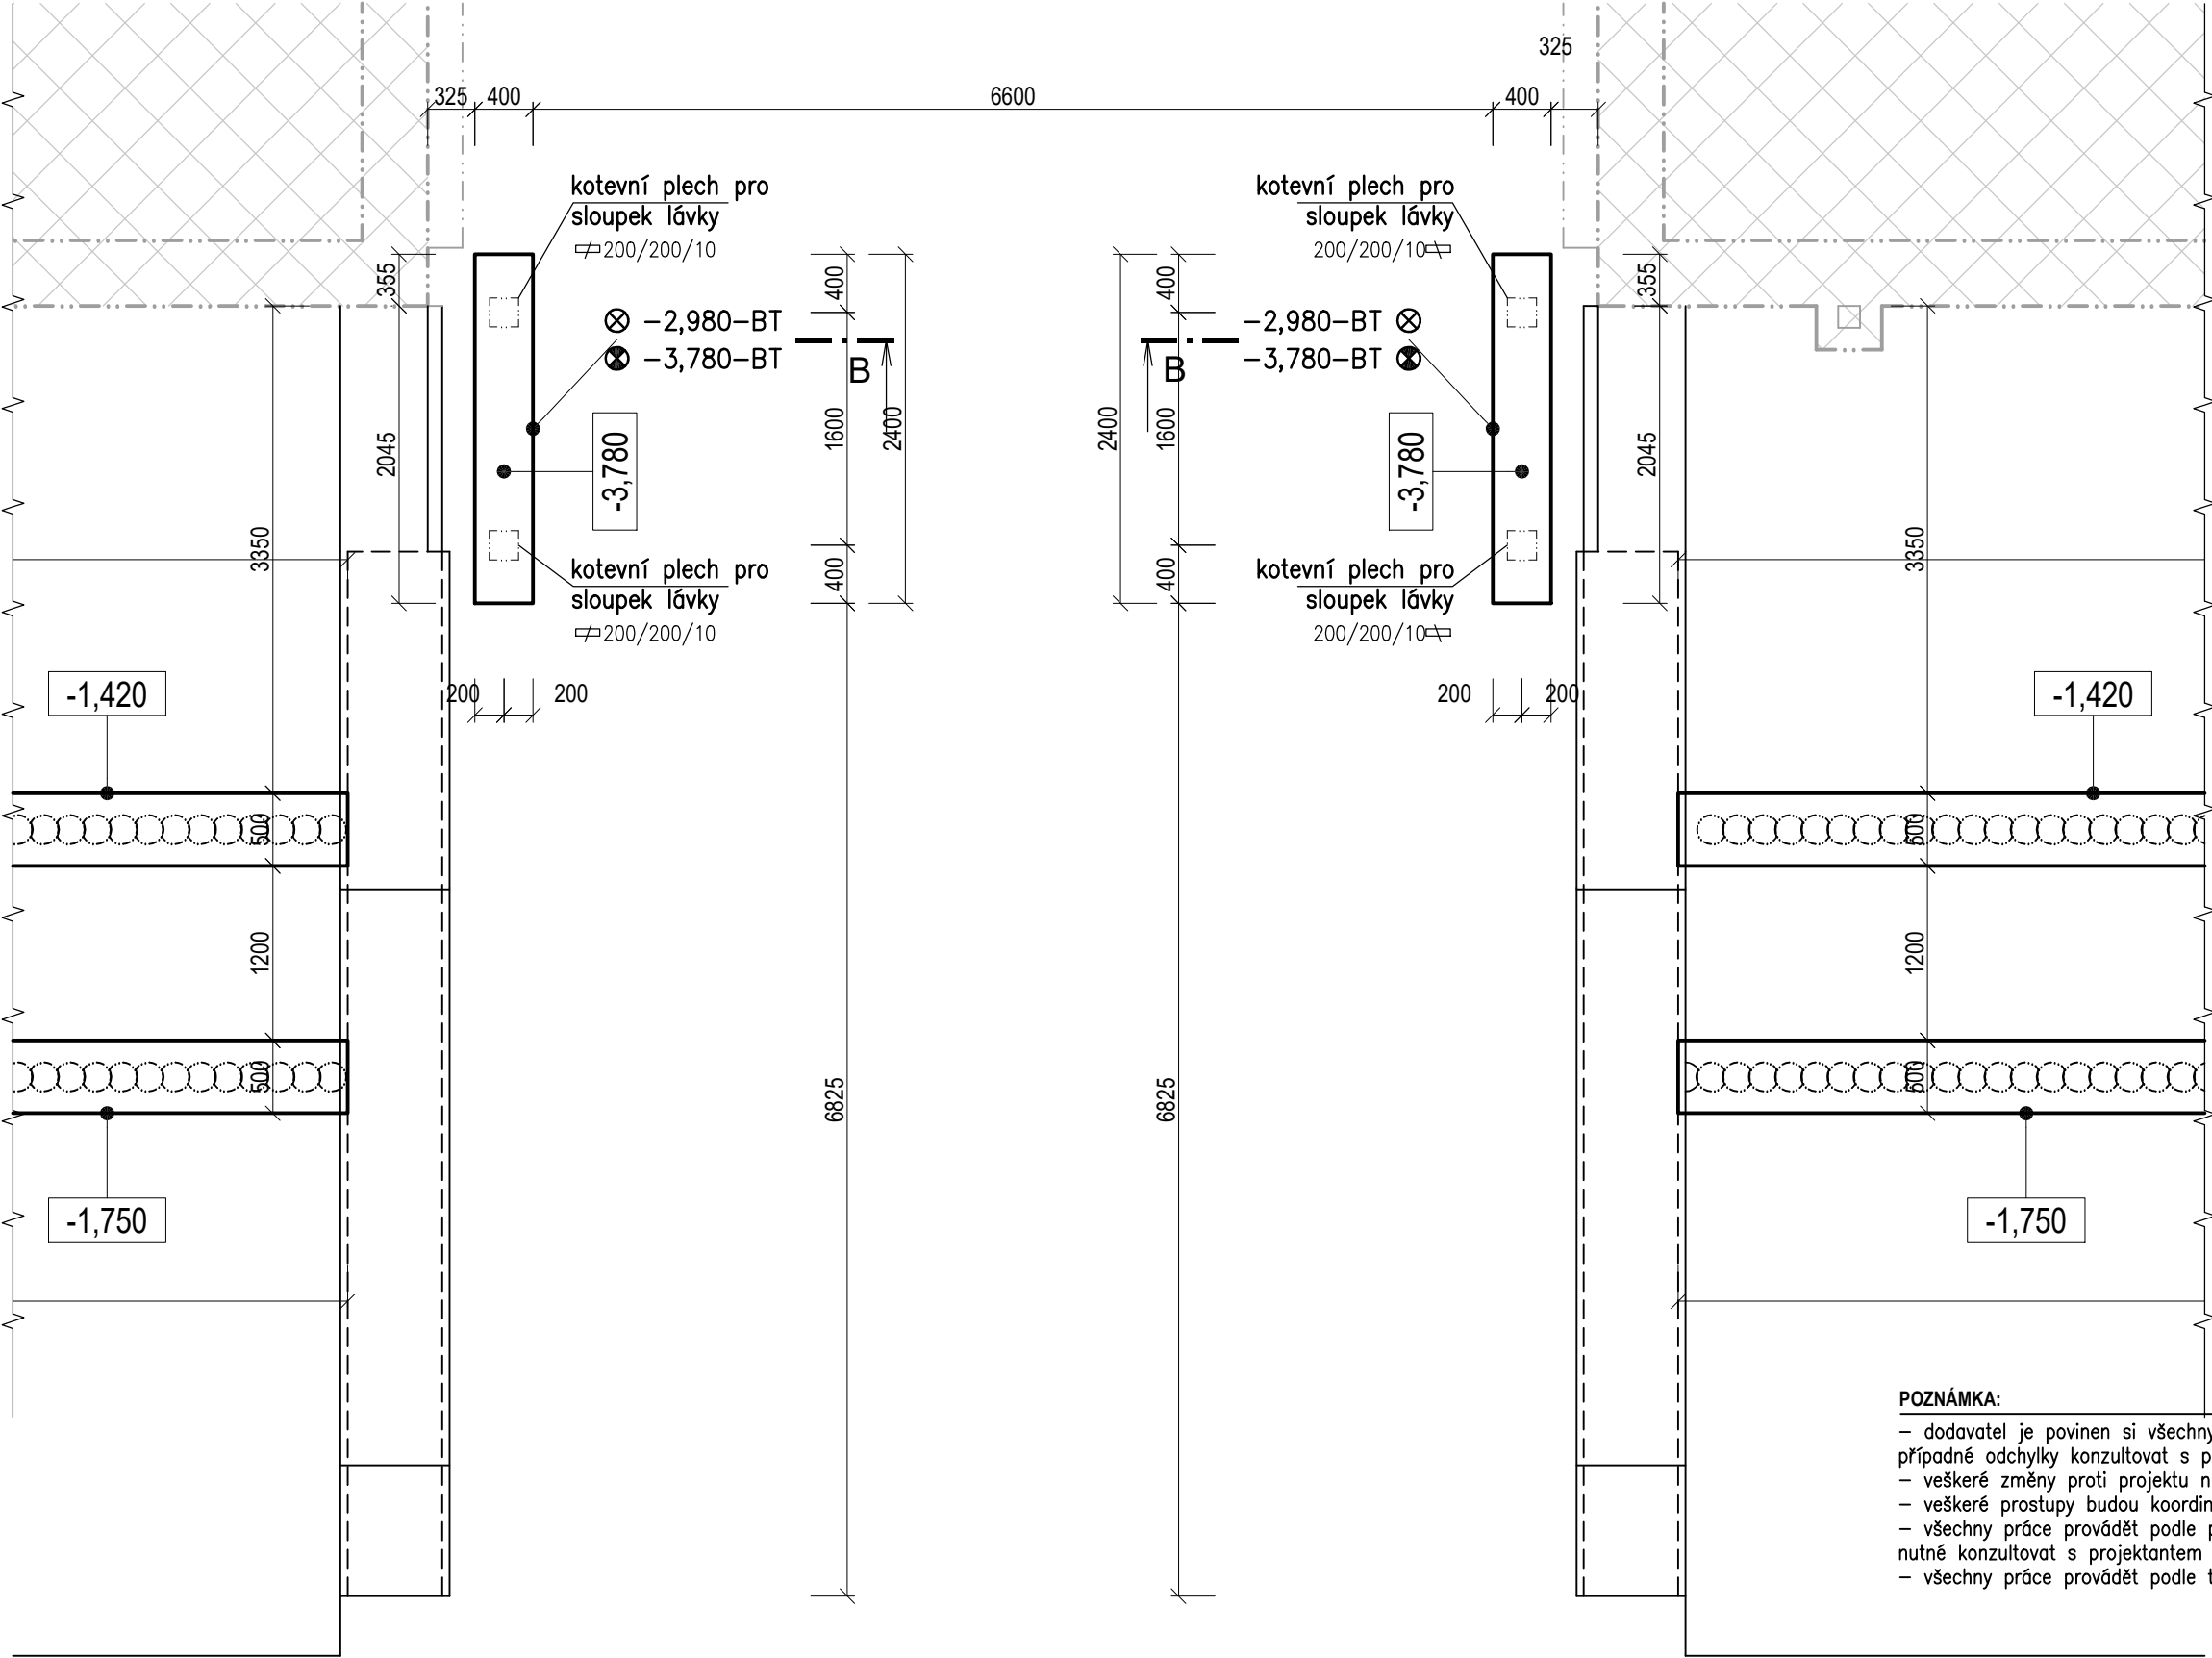

POZNÁMKA:

- dodavatel je povinen si všechny rozměry ověřit přímo na stavbě a veškeré případné odchylky konzultovat s projektantem
- veškeré změny proti projektu nutno odsouhlasit projektantem
- veškeré prostupy budou koordinovány s příslušnými profesemi
- všechny práce provádět podle platných norem a předpisů, případné nesrovnalosti je nutné konzultovat s projektantem
- všechny práce provádět podle technologických pokynů výrobců jednotlivých materiálů



±0,000 = čistá podlaha v pravém stávajícím objektu

LEGENDA MATERIÁLŮ



ZÁKLADOVÉ KONSTRUKCE
ZÁKLADOVÝ PÁS š.500 MM Z BETONU C16/20



BT-HORNÍ HRANA



BT-SPODNÍ HRANA

Hlavní projektant	ING. PETR LINEK, Sokolovská 519, Chrudim	Stupeň PD	
	tel.: 602361862, email: sppetr.linek@gmail.com	PD PRO VÝBĚR ZHOTOVITELE	
Investor	SPORTOVNÍ AREÁLY MĚSTA CHRUDIM, s.r.o., V Průhonech 503, Chrudim	Datum	Měřítko
Akce	ATLETICKO-FOTBALOVÝ STADION V PRŮHONECH Odstranění betonových schodů a stavební úpravy "brány borců"	10 / 2023	1:50
		Č. paré	Č. výkresu
Místo stavby	V Průhonech 463, 537 03 Chrudim 3, parc. č. 1781/5, kat.ú. Chrudim	D.1.1.2.04.3	
Výkres	Základy - lávka		