


±0,000 = čistá podlaha v pravém stávajícím objektu

**POZNÁMKA:**

- dodavatel je povinen si všechny rozměry ověřit přímo na stavbě a veškeré případné odchylky konzultovat s projektantem
- veškeré změny proti projektu nutno odsouhlasit projektantem
- veškeré prostupy budou koordinovány s příslušnými profesemi
- všechny práce provádět podle platných norem a předpisů, případně nesrovnalosti je nutné konzultovat s projektantem
- všechny práce provádět podle technologických pokynů výrobců jednotlivých materiálů

Hlavní projektant	ING. PETR LINEK, Sokolovská 519, Chrudim	Stupeň PD	
	tel.: 602361862, email: sppetr.linek@gmail.com	PD PRO VÝBĚR ZHOTOVITELE	
Investor	SPORTOVNÍ AREÁLY MĚSTA CHRUDIM, s.r.o., V Průhonech 503, Chrudim	Datum	Měřítko
Akce	ATLETICKO-FOTBALOVÝ STADION V PRŮHONECH Odstranění betonových schodů a stavební úpravy "brány borců"	10 / 2023	1:50
		Č. paré	Č. výkresu
Místo stavby	V Průhonech 463, 537 03 Chrudim 3, parc. č. 1781/5, kat.ú. Chrudim	D.1.1.2.06.2	
Výkres	Pohled čelní - levá strana - navrhovaný stav		

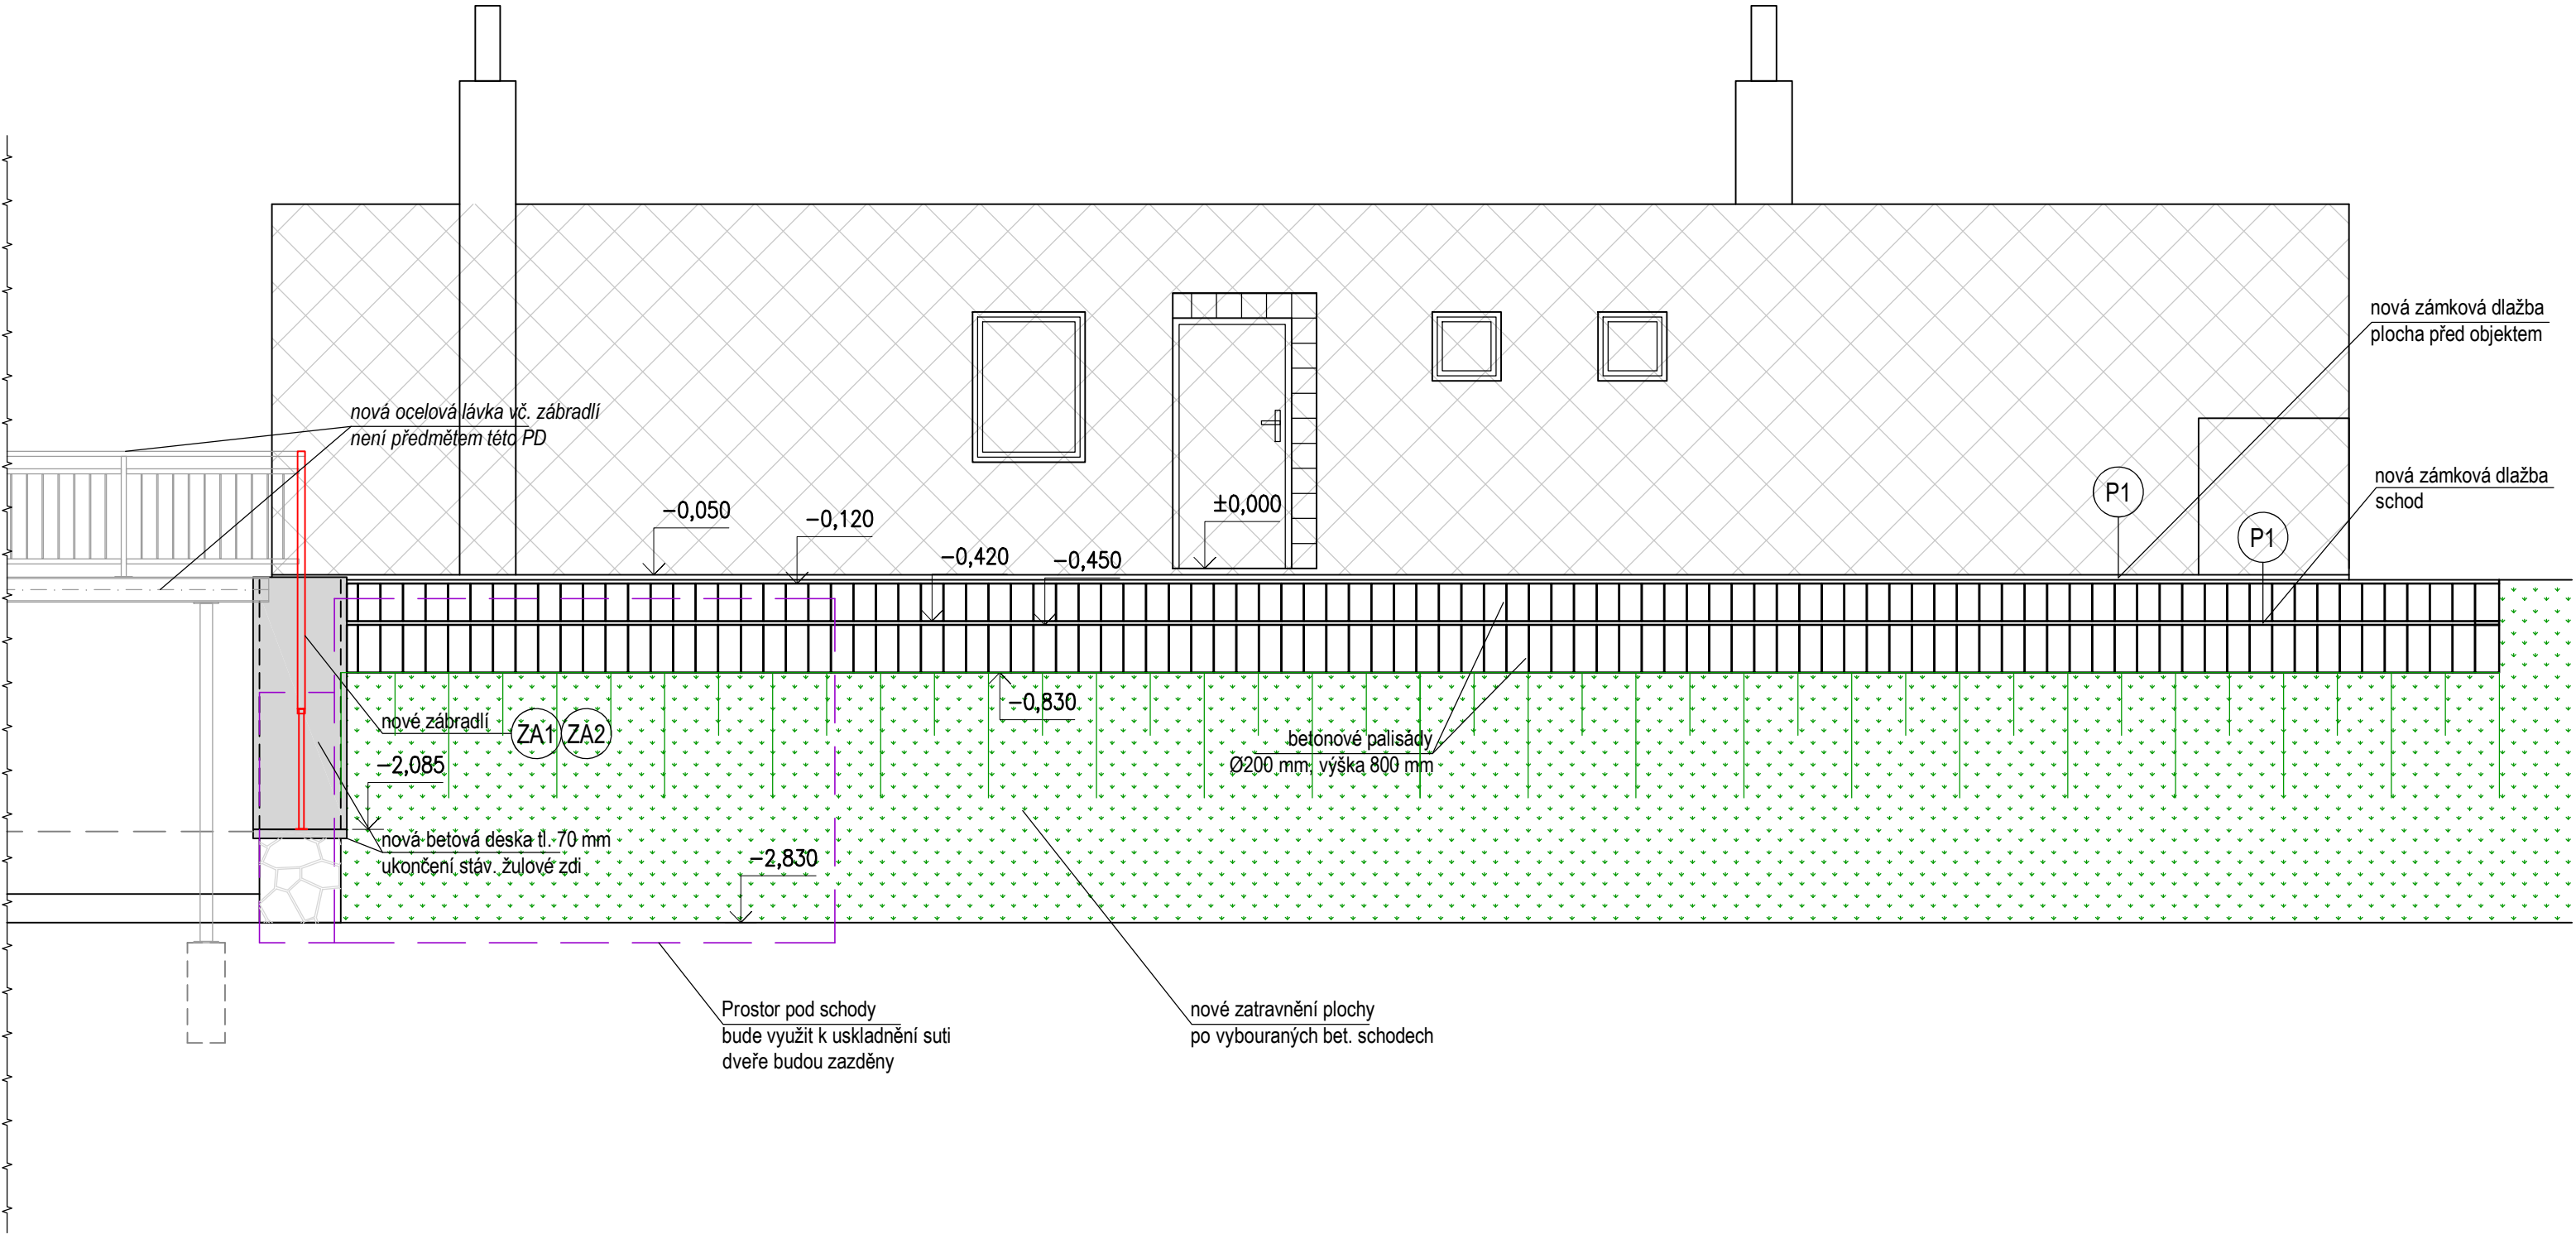

**POZNÁMKA:**

- dodavatel je povinen si všechny rozměry ověřit přímo na stavbě a veškeré případné odchylky konzultovat s projektantem
- veškeré změny proti projektu nutno odsouhlasit projektantem
- veškeré prostupy budou koordinovány s příslušnými profesemi
- všechny práce provádět podle platných norem a předpisů, případně nesrovnalosti je nutné konzultovat s projektantem
- všechny práce provádět podle technologických pokynů výrobců jednotlivých materiálů

±0,000 = čistá podlaha v pravém stávajícím objektu

Hlavní projektant	ING. PETR LINEK, Sokolovská 519, Chrudim	Stupeň PD	
	tel.: 602361862, email: sppetr.linek@gmail.com	PD PRO VÝBĚR ZHOTOVITELE	
Investor	SPORTOVNÍ AREÁLY MĚSTA CHRUDIM, s.r.o., V Průhonech 503, Chrudim	Datum	Měřítko
Akce	ATLETICKO-FOTBALOVÝ STADION V PRŮHONECH Odstranění betonových schodů a stavební úpravy "brány borců"	10 / 2023	1:50
		Č. paré	Č. výkresu
Místo stavby	V Průhonech 463, 537 03 Chrudim 3, parc. č. 1781/5, kat.ú. Chrudim	D.1.1.2.06.3	
Výkres	Pohled čelní - pravá strana - navrhovaný stav		