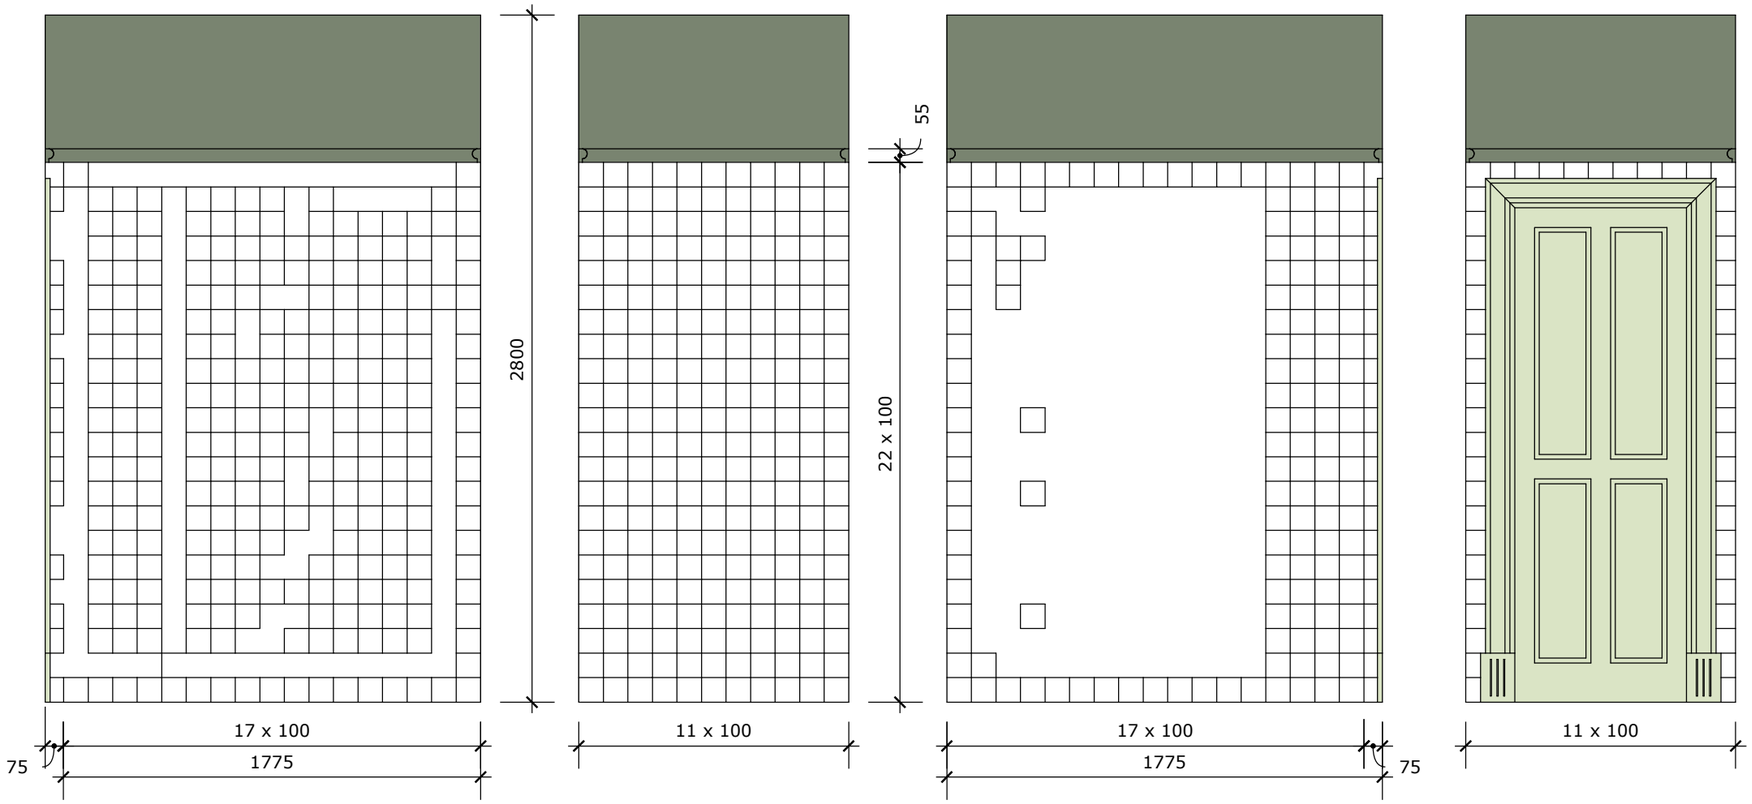

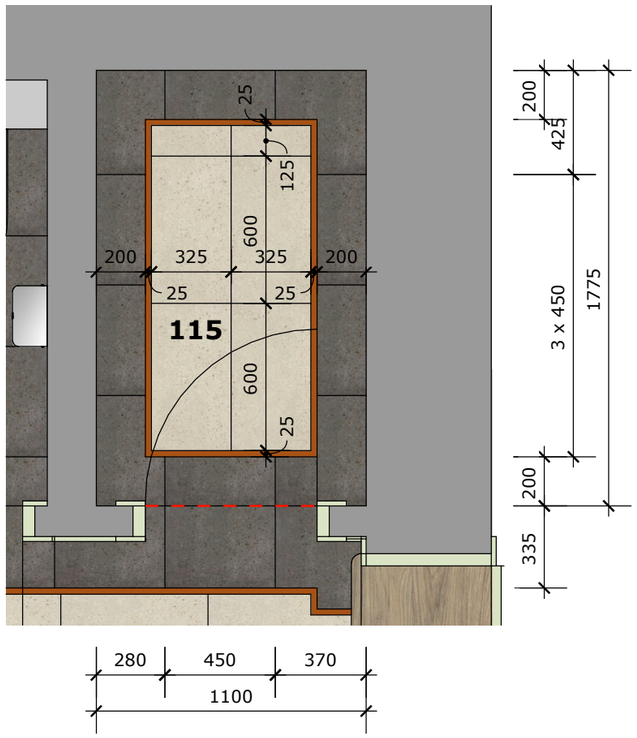

DLAŽDICE SLINUTÁ, NEGLAZOVANÁ

Deklarovaný rozměr: 598x598x10 mm
Barva: béžová, probarvený střep
Hrana: nerektifikovaná
Povrch: hladký matný ABS
Protiskluznost: R10/B

DLAŽDICE SLINUTÁ, NEGLAZOVANÁ

Deklarovaný rozměr: 448x448x8 mm
Barva: černá, probarvený střep
Hrana: nerektifikovaná
Povrch: hladký matný ABS
Protiskluznost: R10/B

MOZAIKA SKLENĚNÁ

Deklarovaný rozměr: 25x25x4 mm
rozměr plata: 333,3x333,3 mm
Barva: hnědá
Protiskluznost: R11/C

DLAŽDICE SLINUTÁ, GLAZOVANÁ

Deklarovaný rozměr: 98x98x6 mm
Barva: světle béžová RAL 0709010 střep neprobarven
Hrana: nerektifikovaná
Povrch: hladký mat

DILATAČNÍ SPÁRA

NÁZEV VÝKRESU: SPÁROŘEZ - MÍSTNOST č. 115
INVESTOR: MĚSTO CHRUDIM, RESSELOVO NÁMĚSTÍ 77, 537 01 CHRUDIM
AKCE: Interiér v objektu Hradební č.p. 47, Chrudim - místnost č. 101, 102, 113, 114, 115

M 1:25 | A3 | 7

ZODPOVĚDNÝ PROJEKTANT: KLIKS atelier s.r.o., Ing. Daniela Klikarová, ČKAIT 0701536 – autorizovaný inženýr pro pozemní stavby
VYPRACOVAL: RELATO s.r.o., Ing. Jana Kábelová
DATUM: listopad 2023