




VÝŠKOVÉ SCHEMA

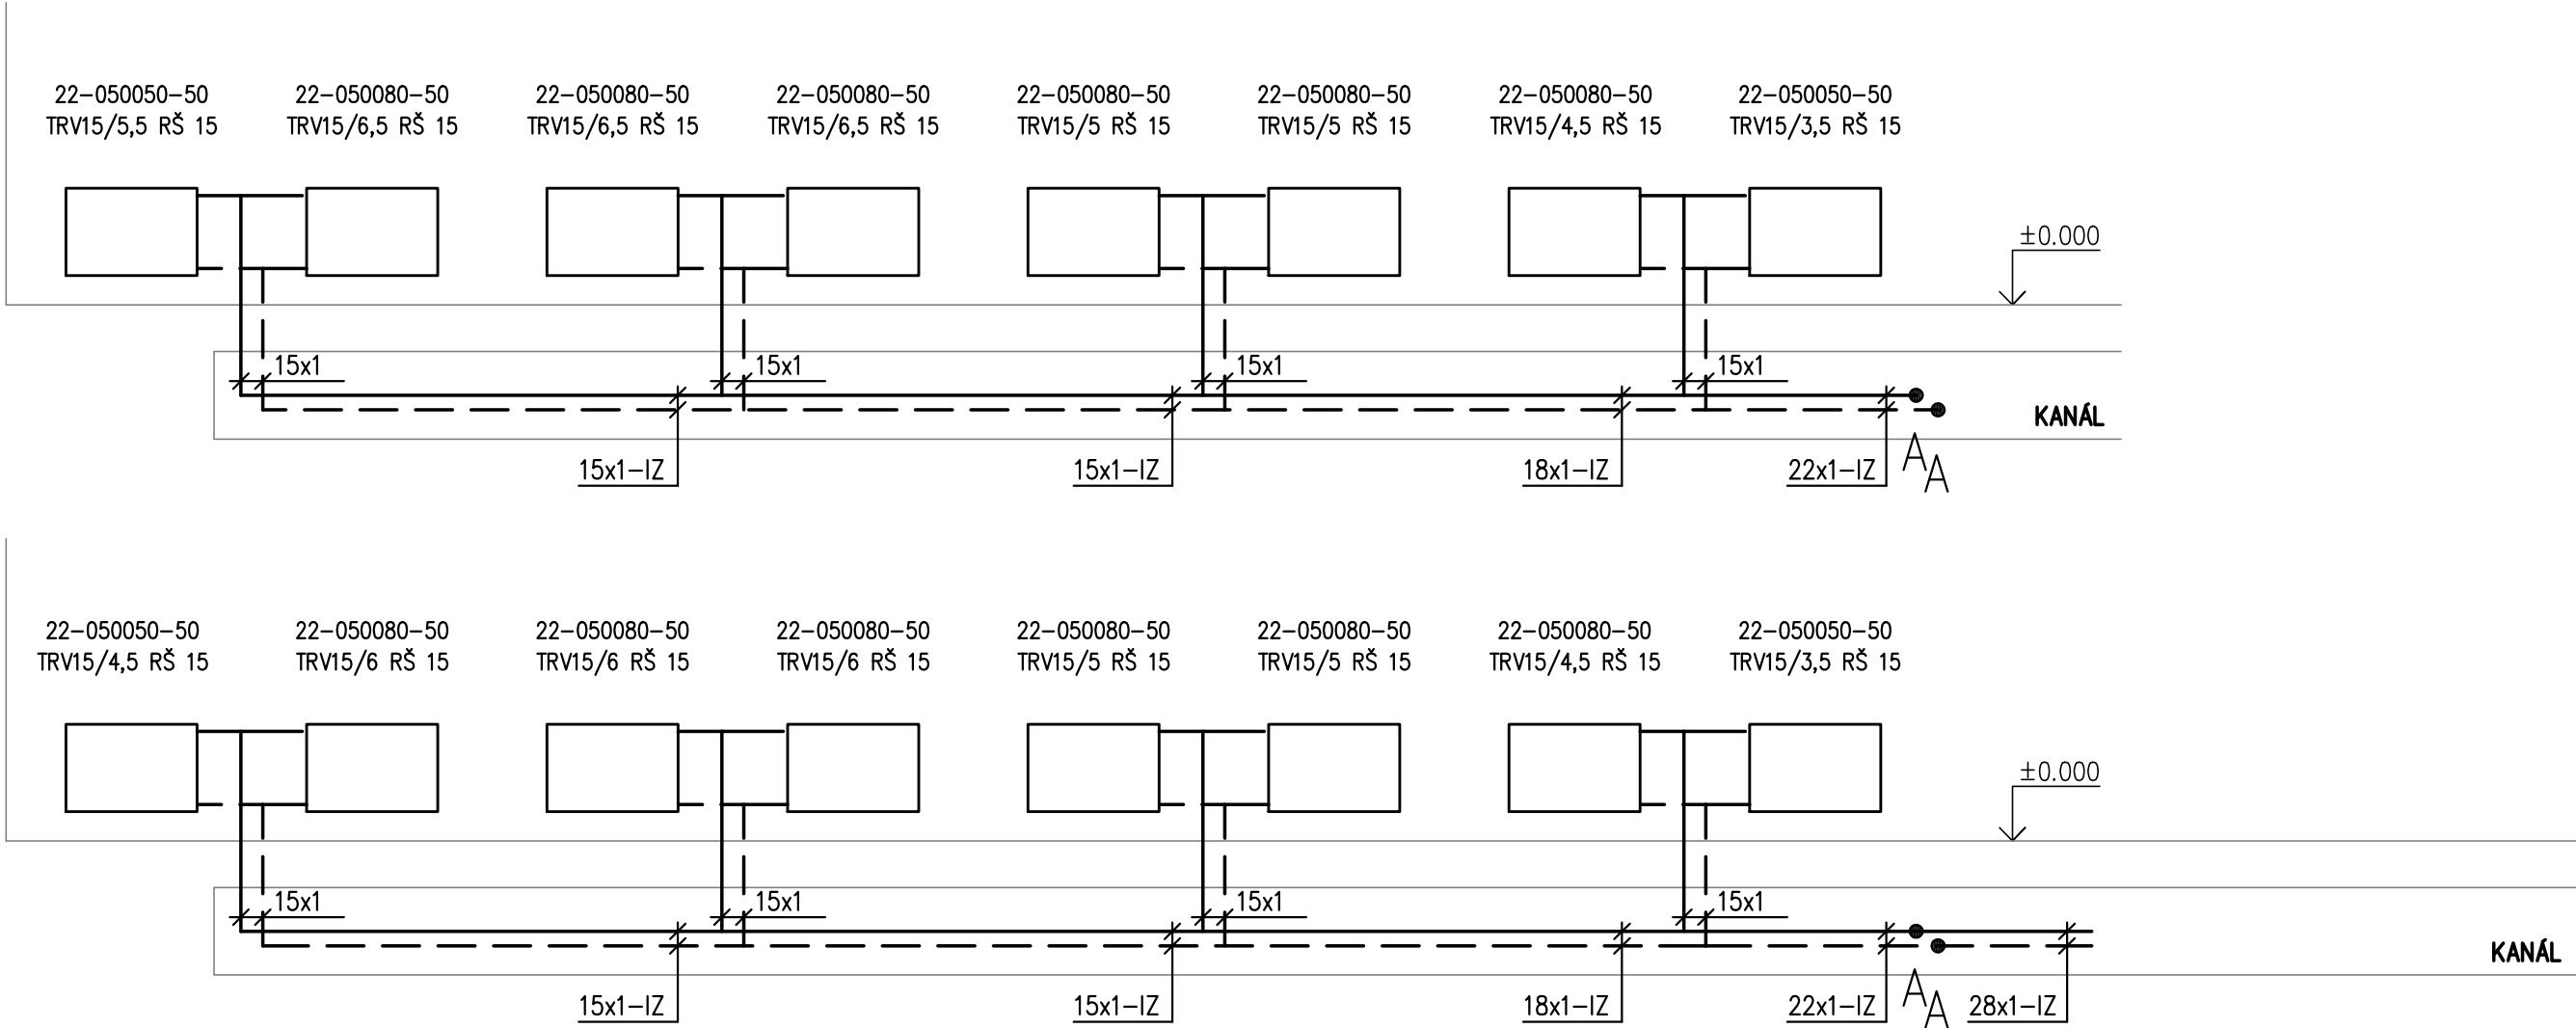

PŮDORYS

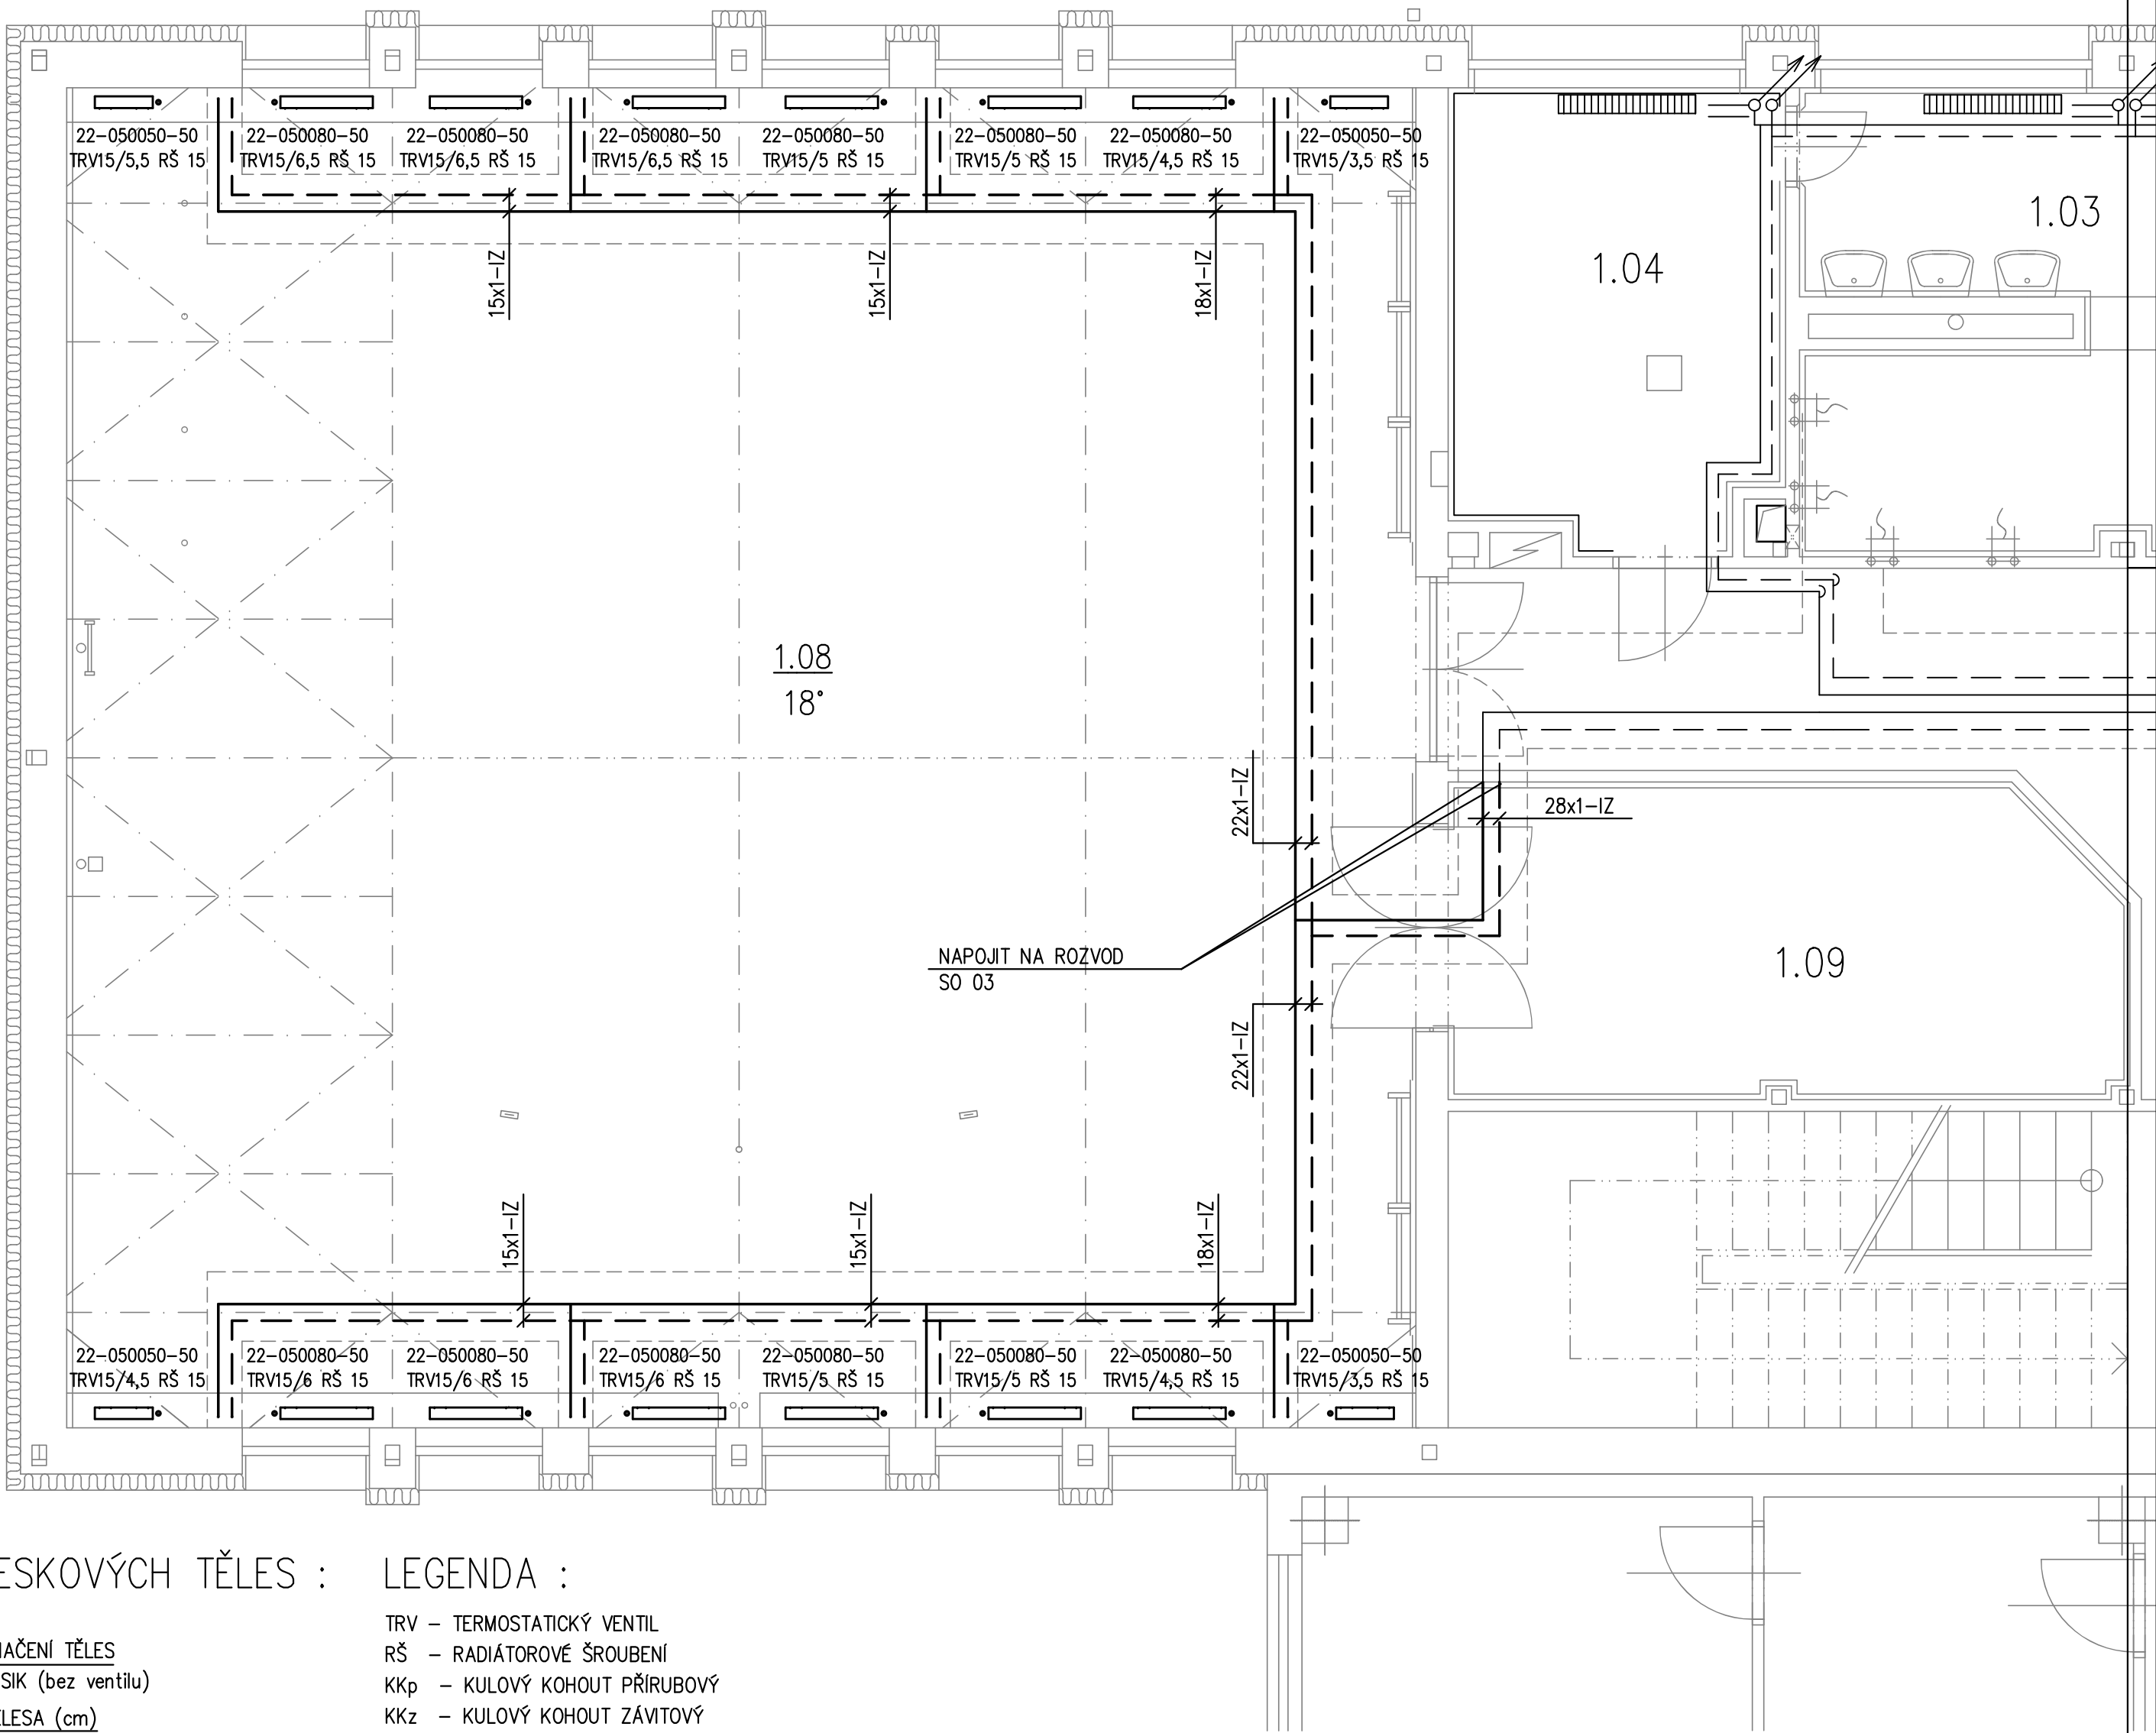

OZNAČENÍ DESKOVÝCH TĚLES :

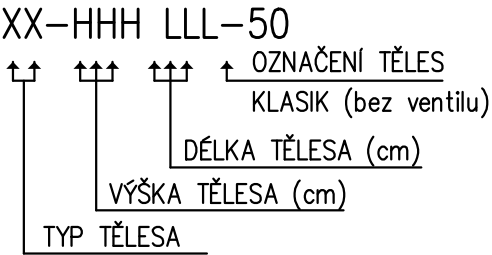

LEGENDA :

- TRV – TERMOSTATICKÝ VENTIL
- RŠ – RADIÁTOROVÉ ŠROUBENÍ
- KKp – KULOVÝ KOHOUT PŘÍRUBOVÝ
- KKz – KULOVÝ KOHOUT ZÁVITOVÝ
- FZ – FILTR ZÁVITOVÝ
- UVZ – UZÁVÍRAČÍ VENTIL ZÓNOVÝ
- S EL. POHONEM – POUŽITÍ STÁVAJÍCÍ
- VK – VYPUSŤEČÍ KOHOUT

— — — — — POTRUBNÍ ROZVOD K TĚLESŮM V OBJEKTU SO 01 (Cu)

☐ NOVÉ OTOPNÉ TĚLESO

▤ STÁVAJÍCÍ OTOPNÉ TĚLESO

POZNÁMKA :

- VŠECHNA NOVÁ TĚLESA OPATŘIT NA PŘÍVODU TERMOSTATICKÝMI VENTILY
- NA VENTILY TĚLES OSADIT HLAVICE RUČNÍHO OVLÁDÁNÍ
- POTRUBNÍ ROZVODY OBJEKTU SO 02 JSOU NAVRŽENY Z Cu TRUBEK

PROJEKTANT	VYPRACOVAL	KONTROLOVAL	PK Interklima s.r.o. Drobnice 108, 533 33 Pardubice kancelář : Mělnická 827, 530 02 Pardubice e-mail: pk_interklima@centrum.cz	
INVESTOR:	Město Chrudim, Resselovo náměstí 77, 537 16 Chrudim IČO: 00270211	FORMÁT	4x A4	
MÍSTO STAVBY:	Základní škola U Stadionu 756, 537 05 Chrudim 3	DATUM	01.2020	
ZŠ U STADIONU 756, CHRUDIM		ÚČEL	DPS	
VÝMĚNA PODLAHOVÝCH KONSTRUKCÍ TĚLOCVIČEN		MĚŘÍTKO	1:50	
SO 02 – Tělocvična malá		Č. ZAKÁZKY	1365/01/2020	
D1.4 – Technika prostředí staveb		ZMĚNA		
D1.4.1 – Zdravotně technické instalace		ČÍSLO KOPIE		
PŮDORYS – ROZVODY VYTÁPĚNÍ			ČÁST PD	ČÍSLO VÝKRESU
			S002-D1.4.1	402