



SPORTOVNÍ HALA CHRUDIM ETAPA I.

Projekt interiéru
truhlářské výroby
10/2023

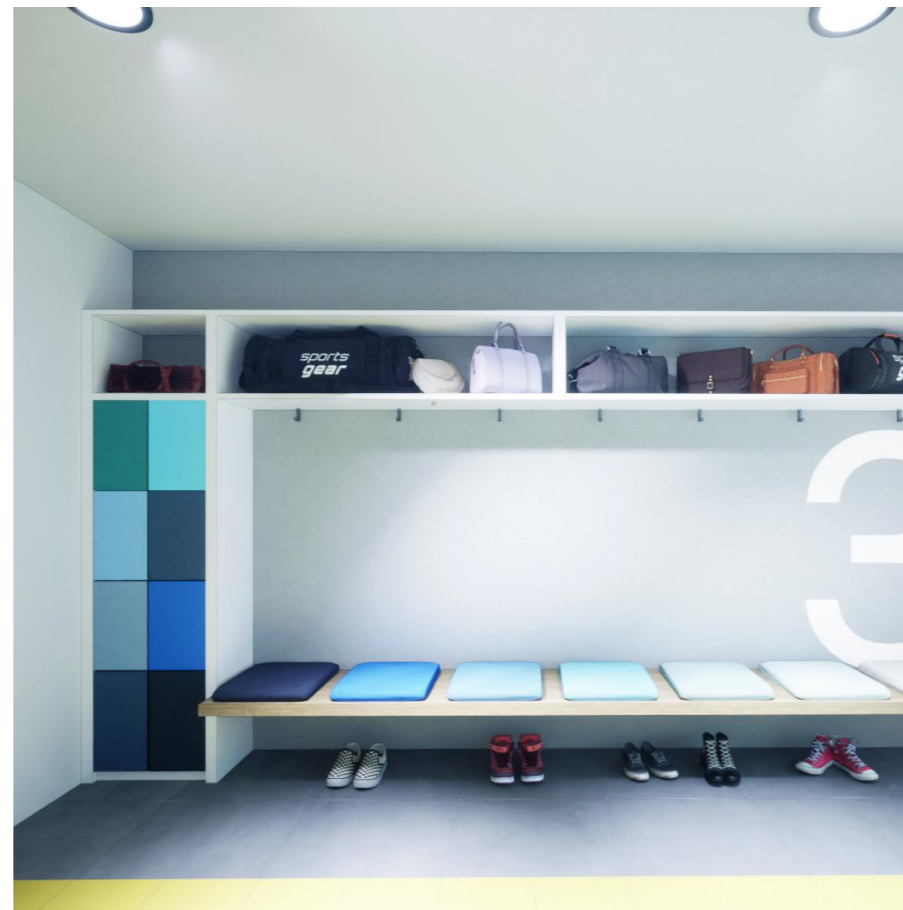

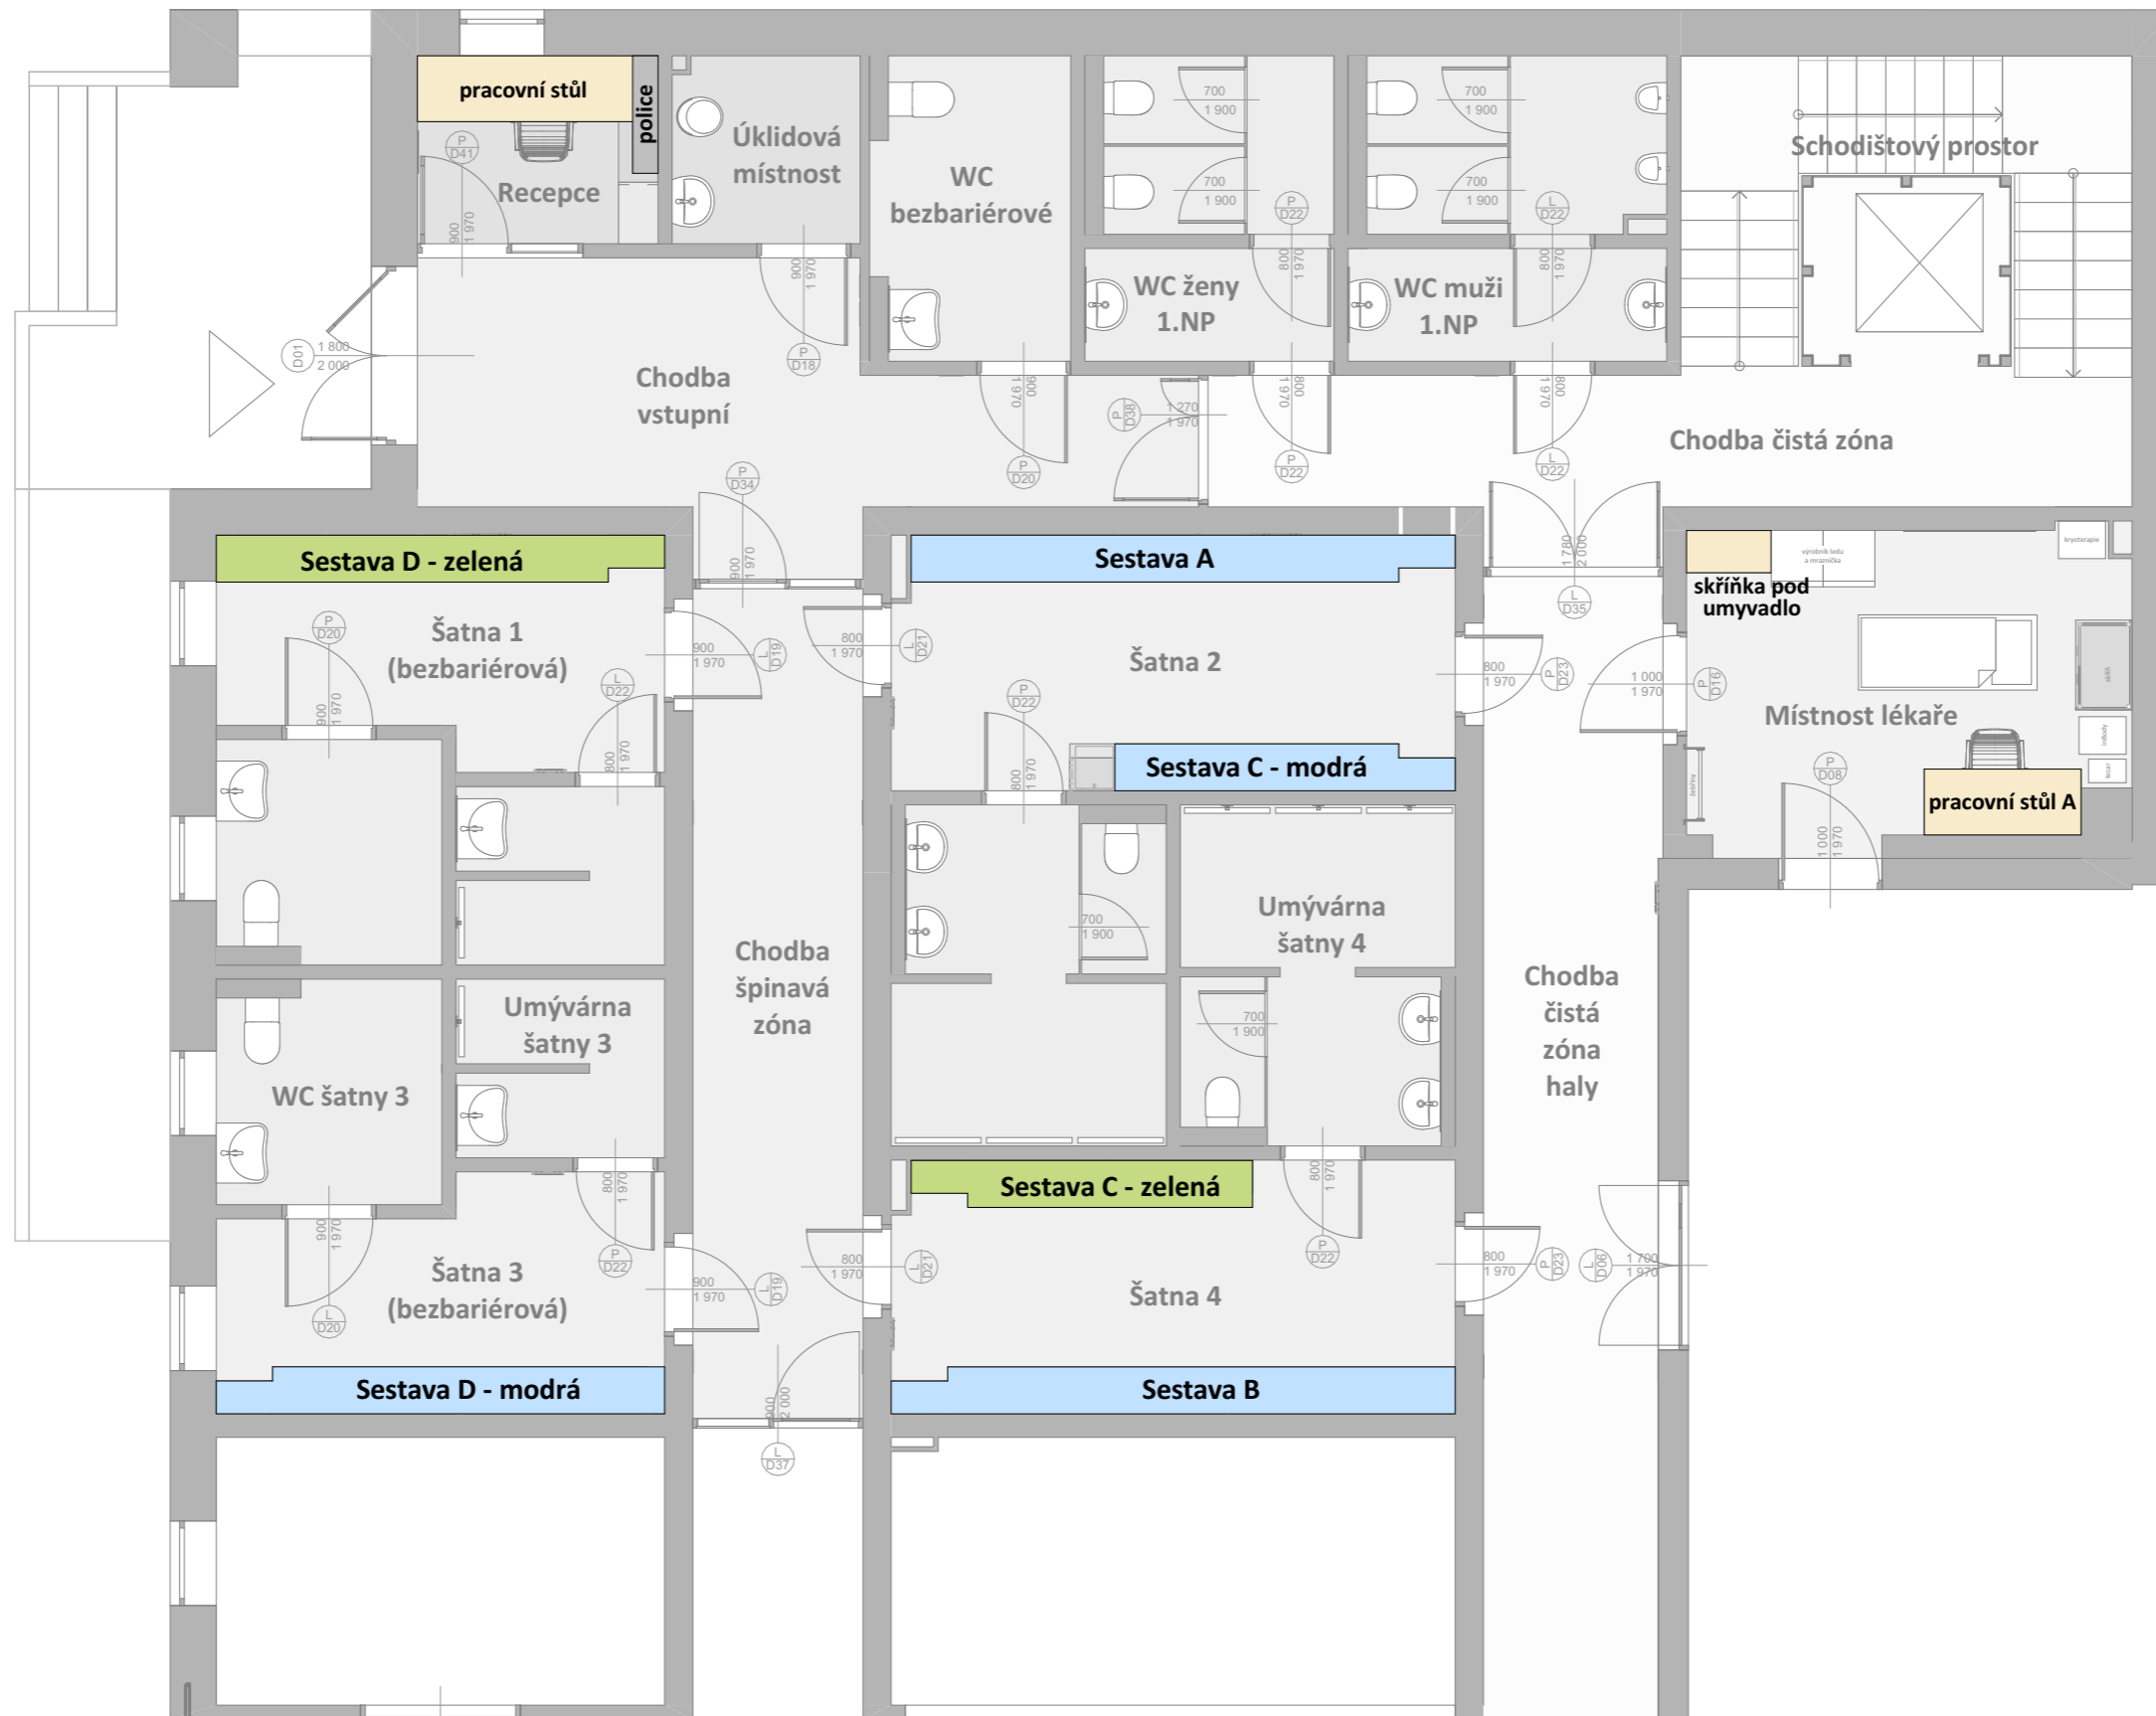



1 RAL 160 70 50

2 RAL 6005

3 RAL 130 60 60

4 RAL 140 70 50

5 RAL 6021

6 RAL 6001

7 RAL 120 70 75

8 RAL 6003

RAL 9010 leská bílá

dekor dřevo - bříza

RAL 7016 antracit - sokl

ocel světle šedá - jeklové podnože

ČELA SKŘÍNĚK ZELENÁ

1	2
3	4
5	6
7	8

ČELA SKŘÍNĚK MODRÁ

9	10
11	12
13	14
15	16

9 RAL 6033

10 RAL 210 70 35

11 RAL 220 80 25

12 RAL 5007

13 RAL 5014

14 RAL 250 60 40


15 RAL 270 80 10

16 RAL 5013






**BAREVNOST SKŘÍNĚK BUDE UPŘESNĚNA
DLE VZORNÍKŮ DODAVATELE**






ŘEZ AA

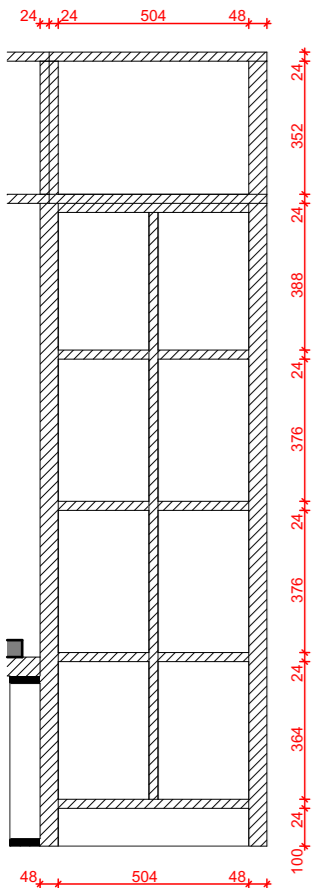


ŘEZ BB

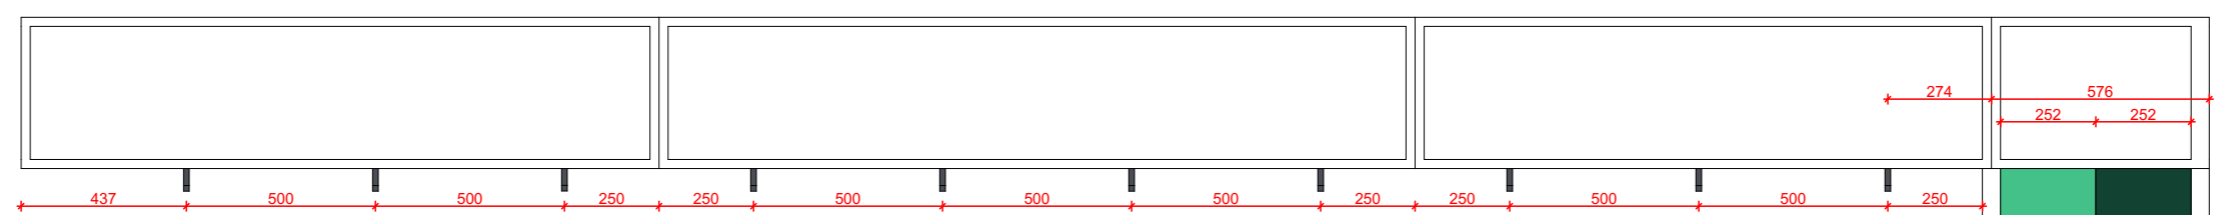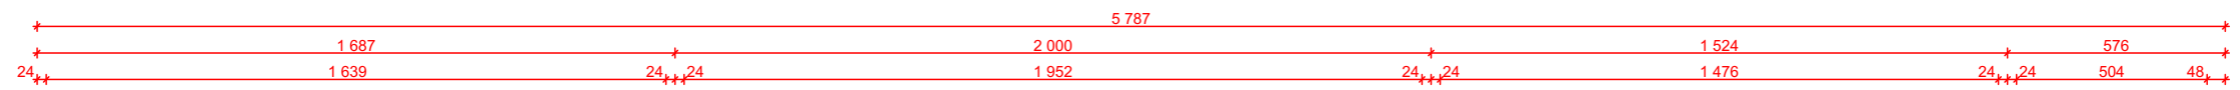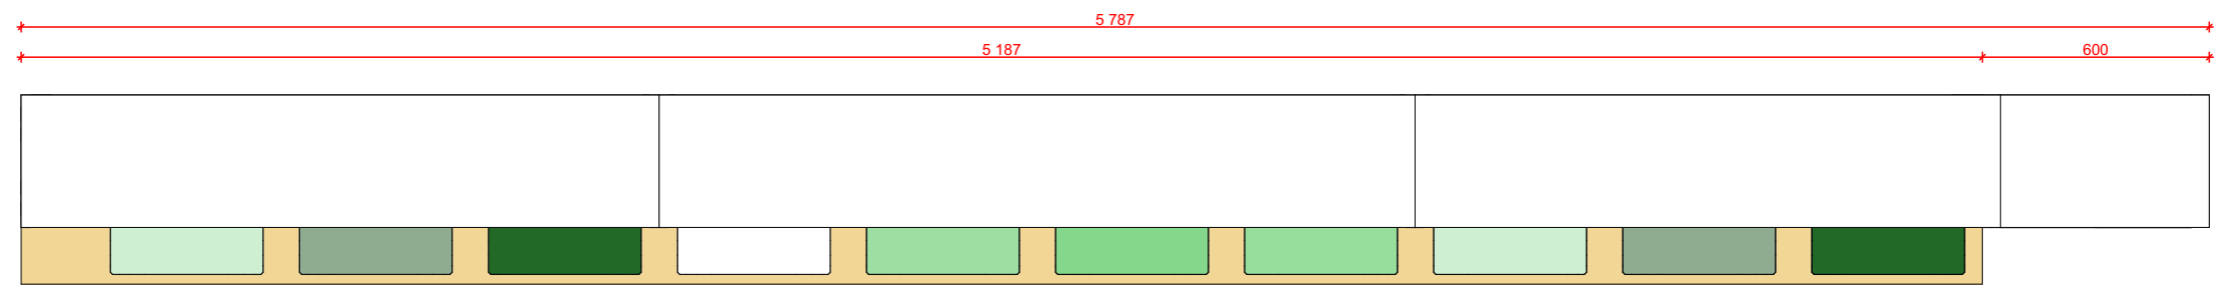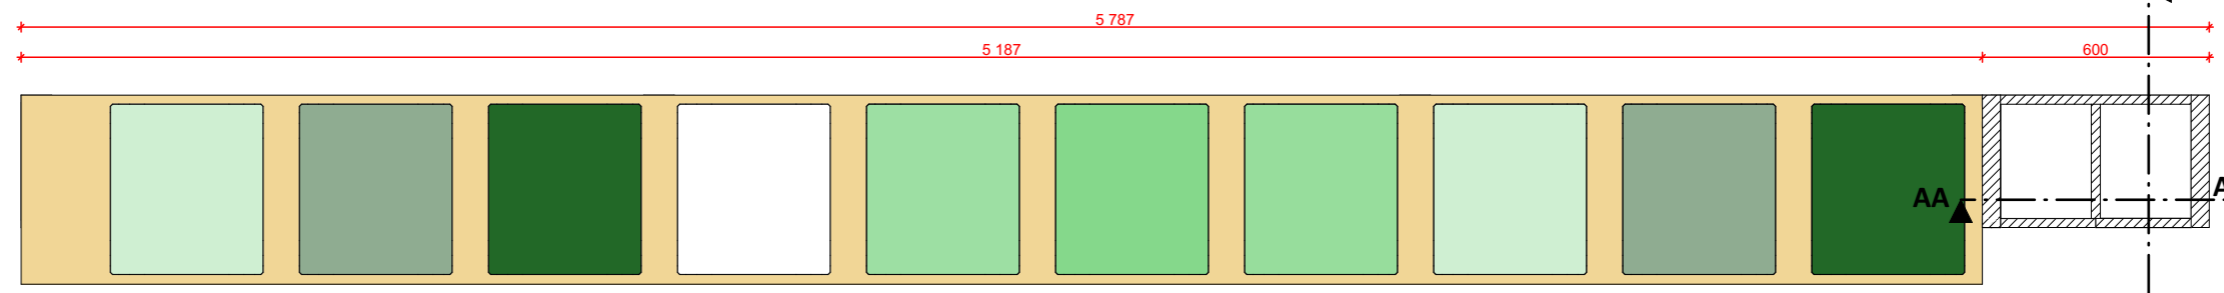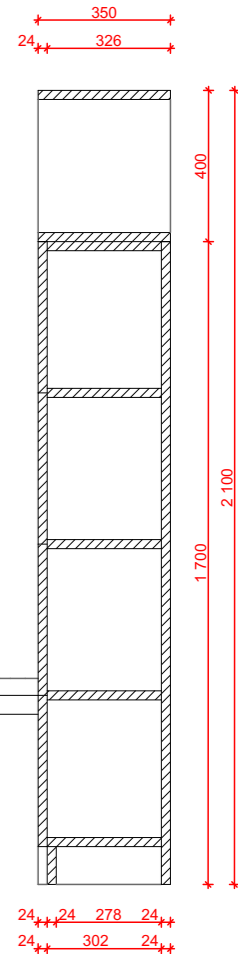






**BAREVNOST SEDÁKŮ BUDE UPŘESNĚNA DLE
VZORNÍKŮ DODAVATELE - NUTNÁ
PODOBNOST S BAREVNOSTÍ SKŘÍŇĚK**




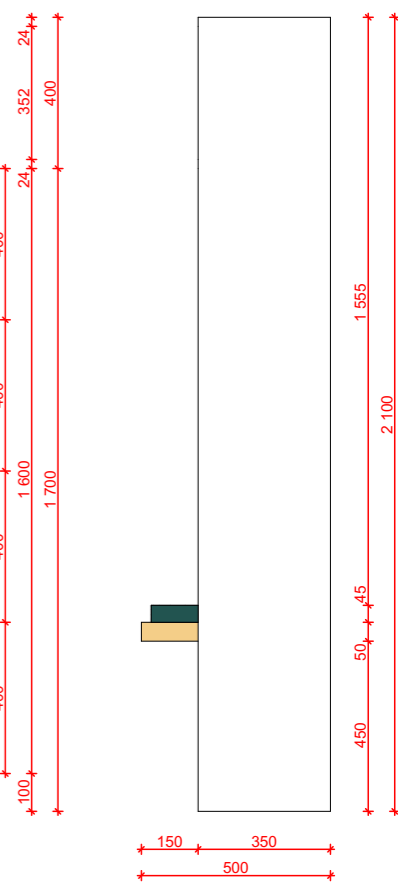
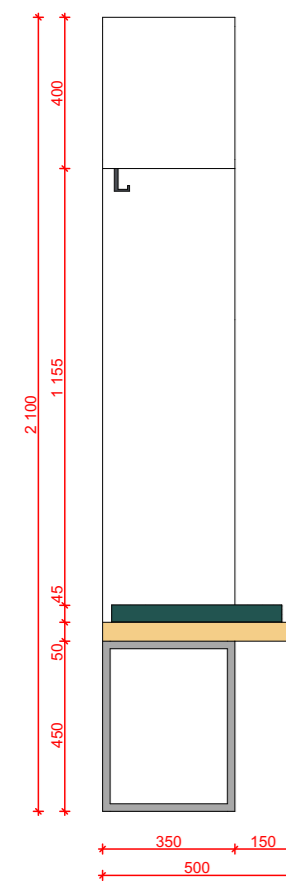
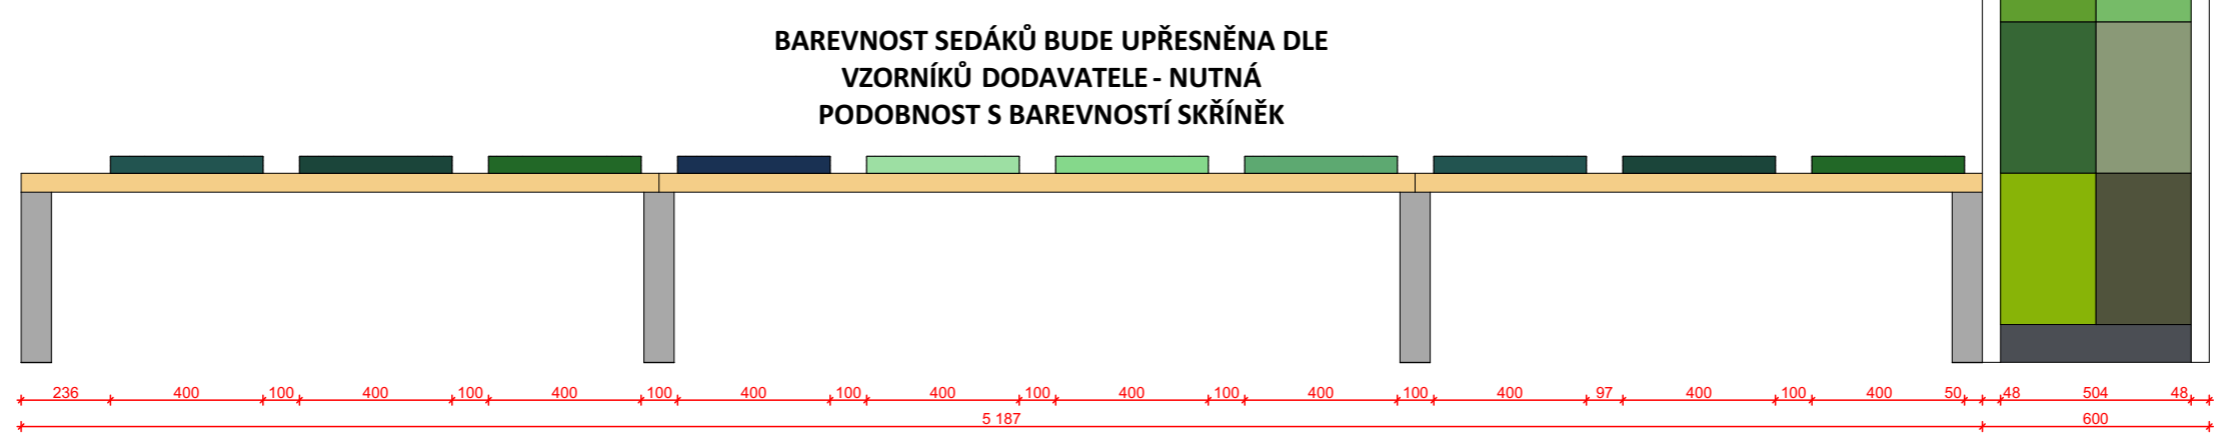


ŘEZ AA

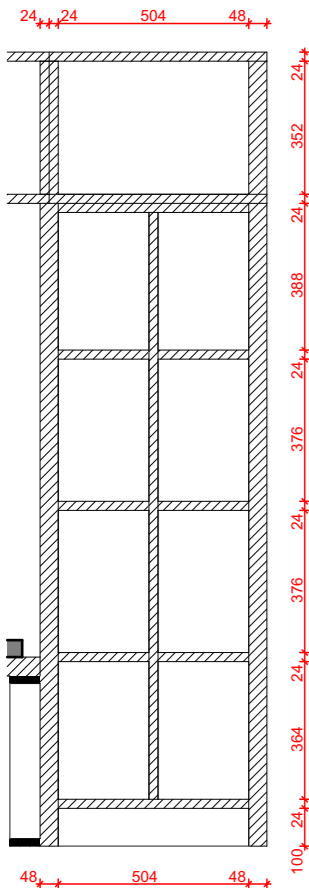

ŘEZ BB

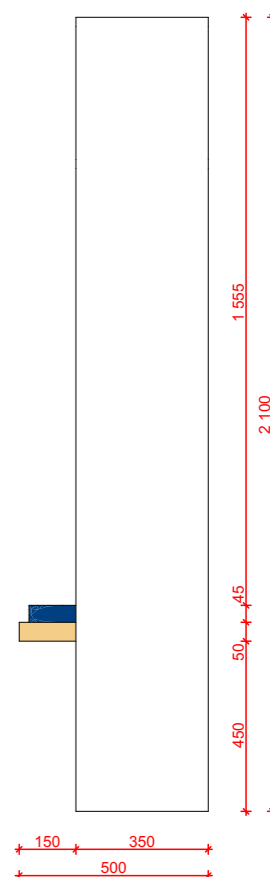
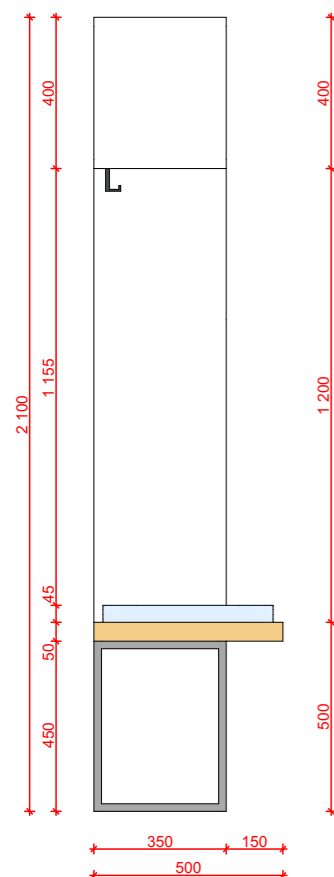
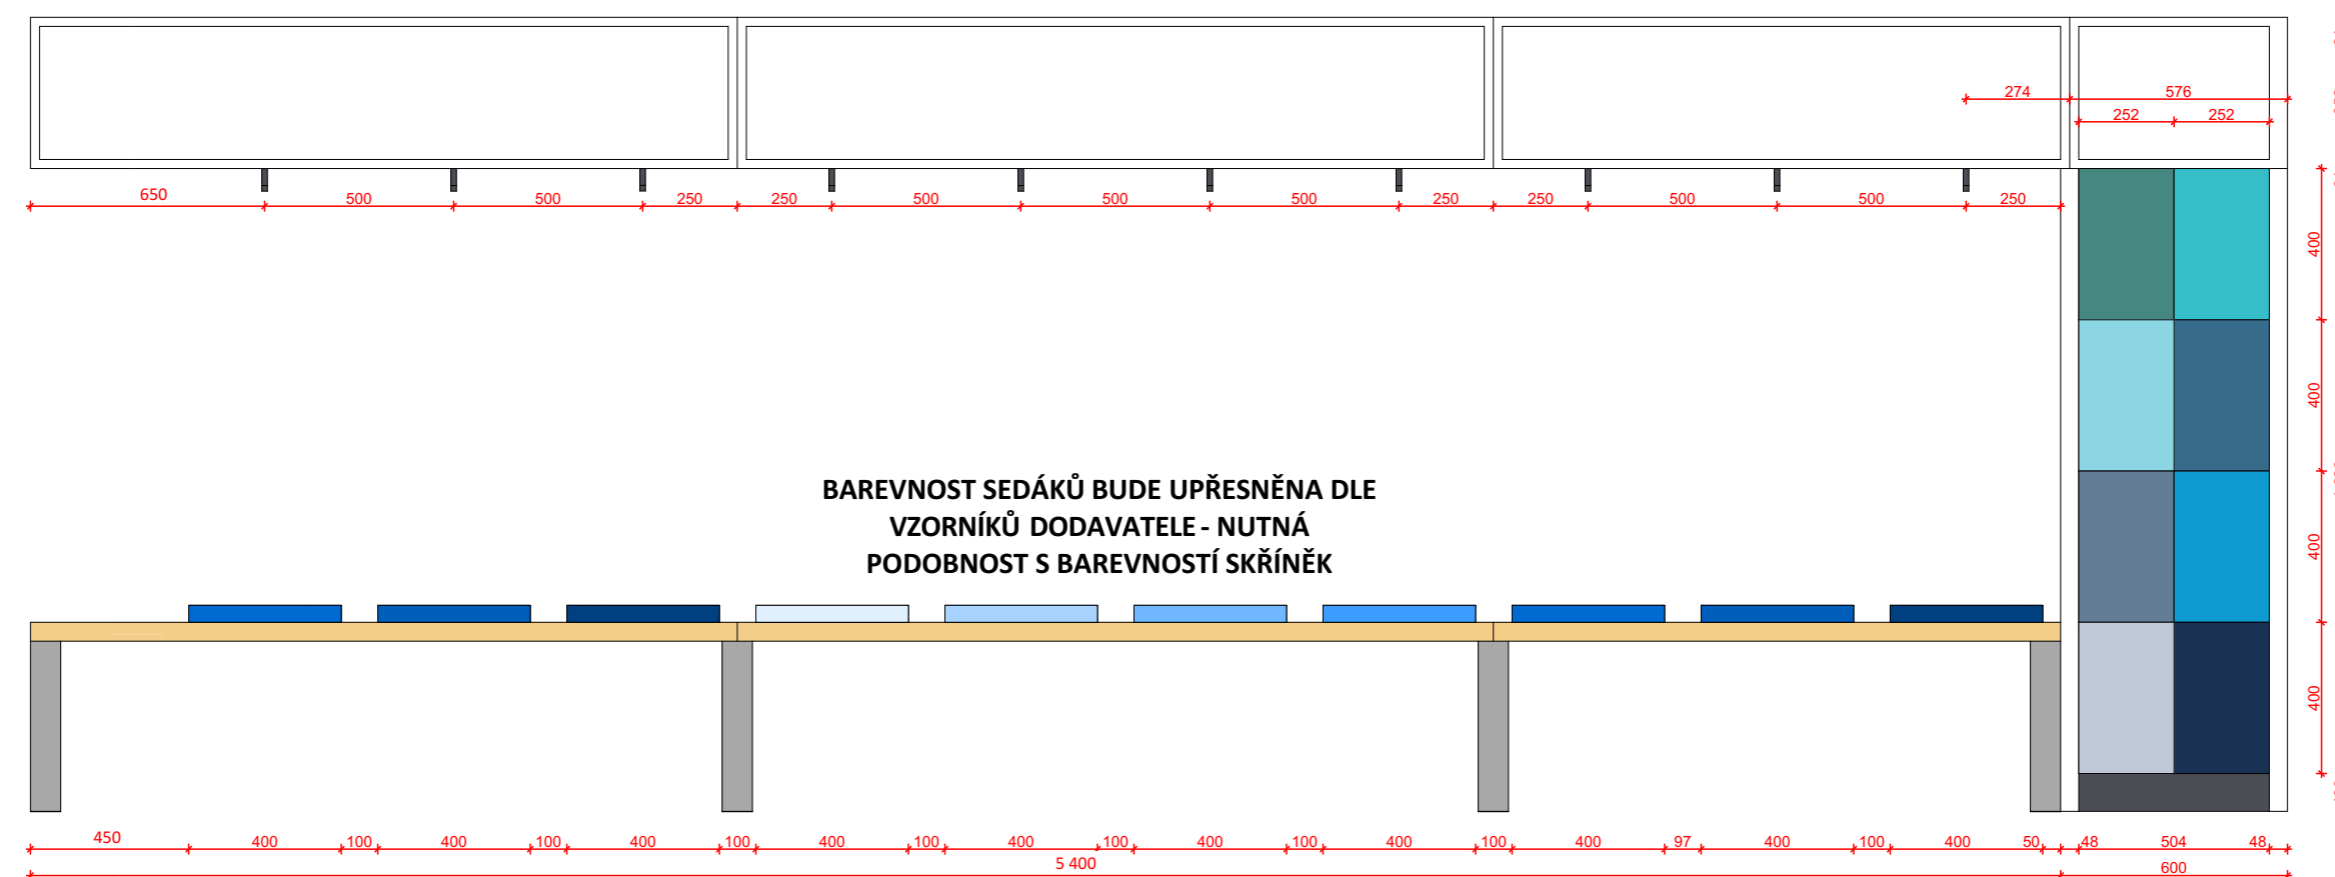
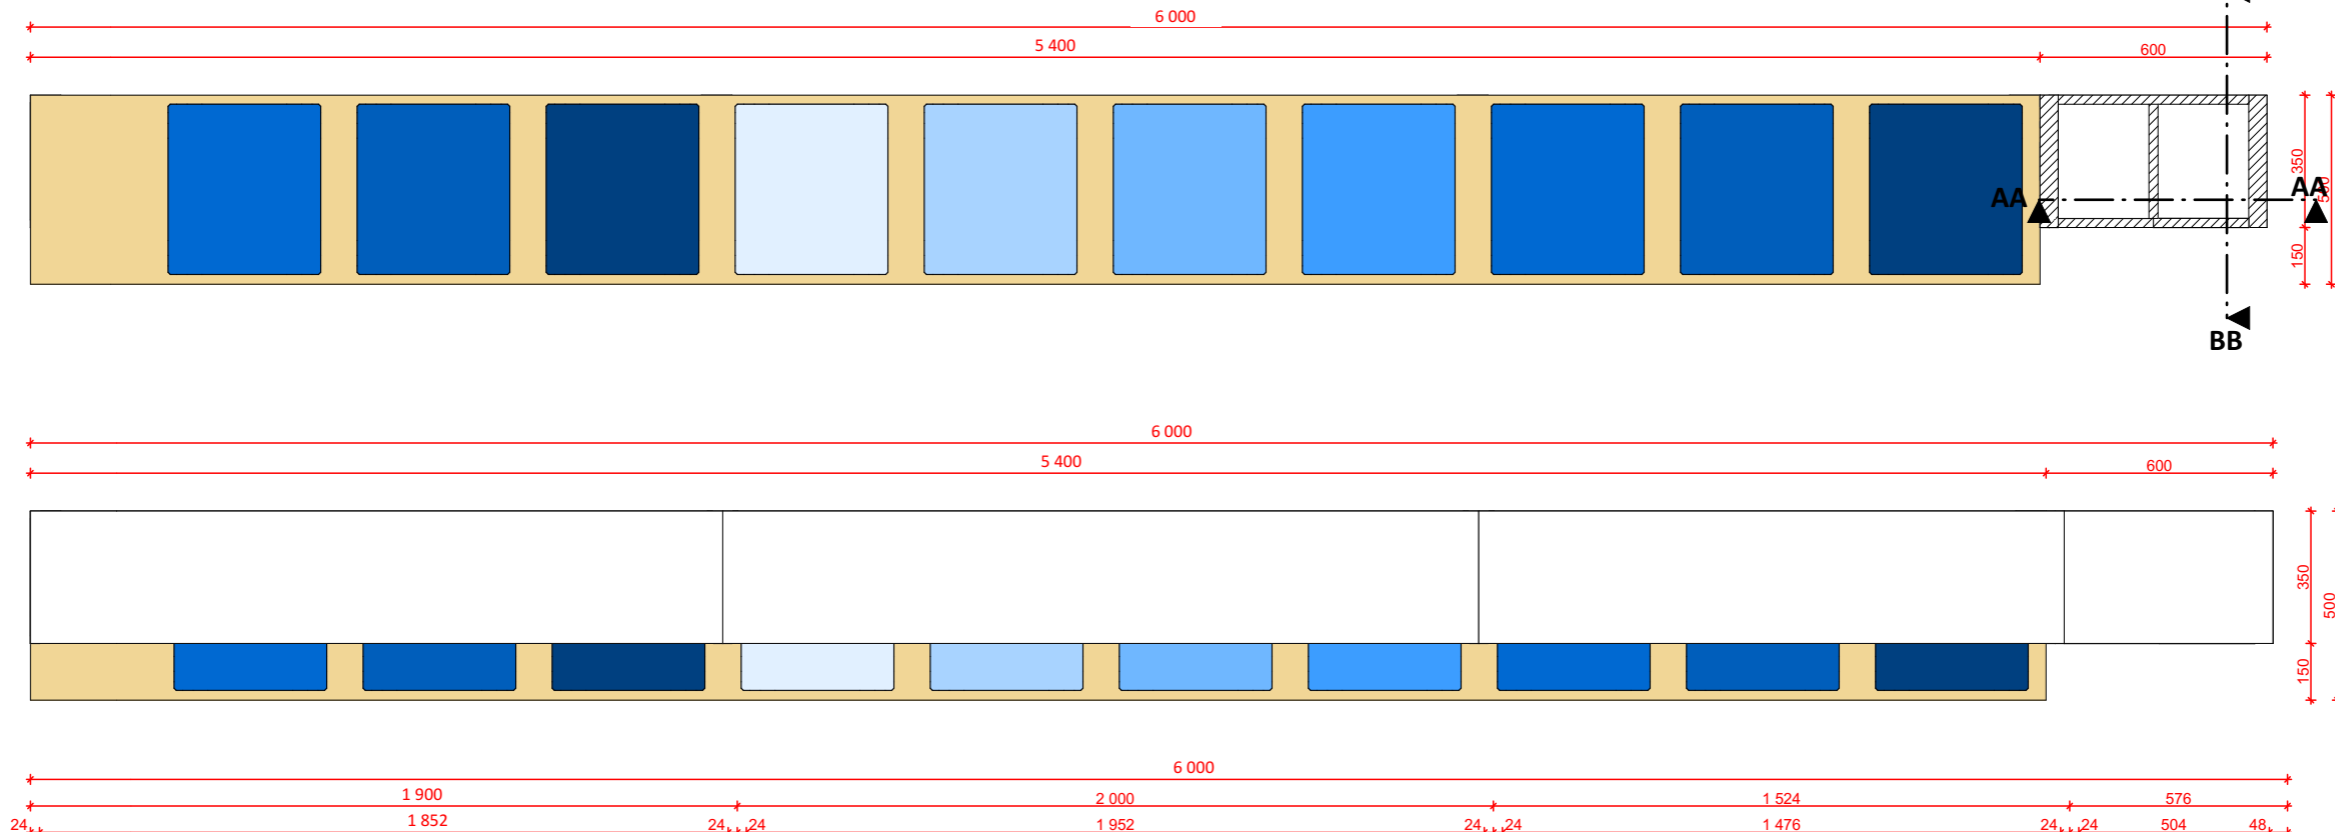
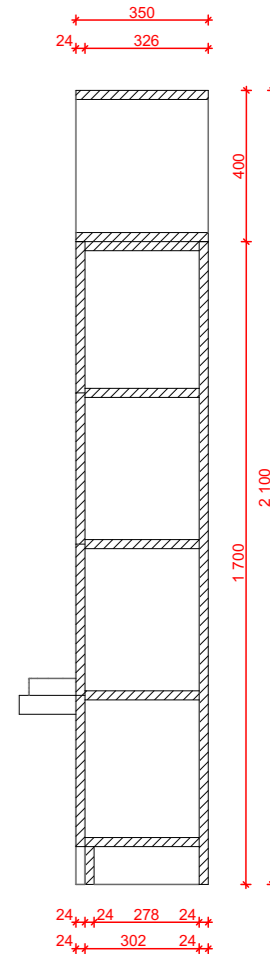


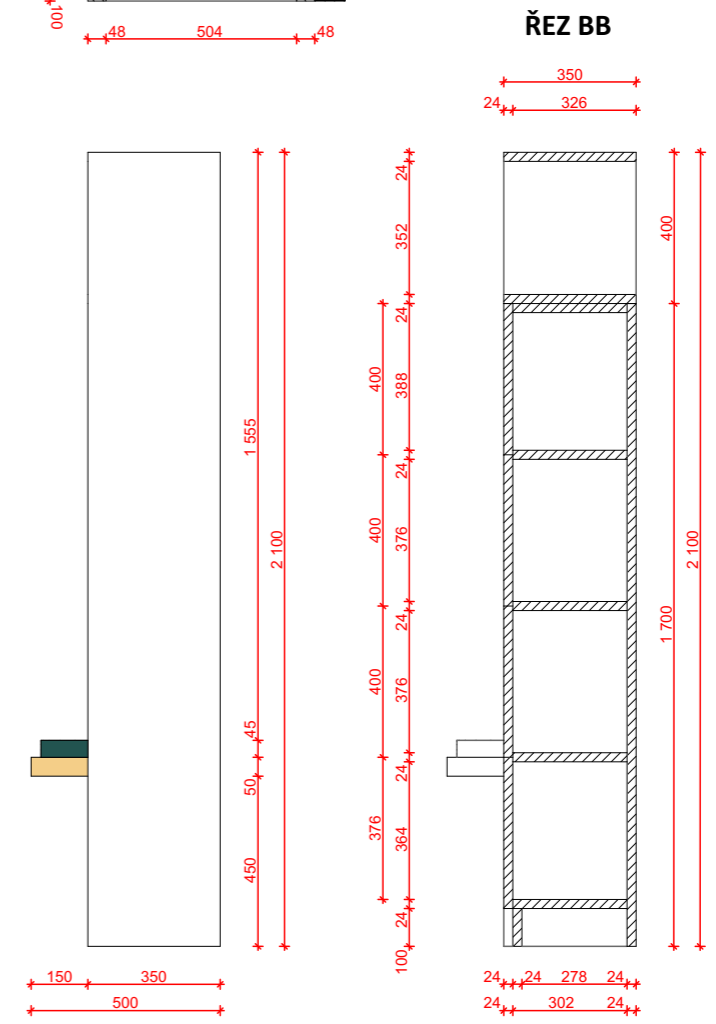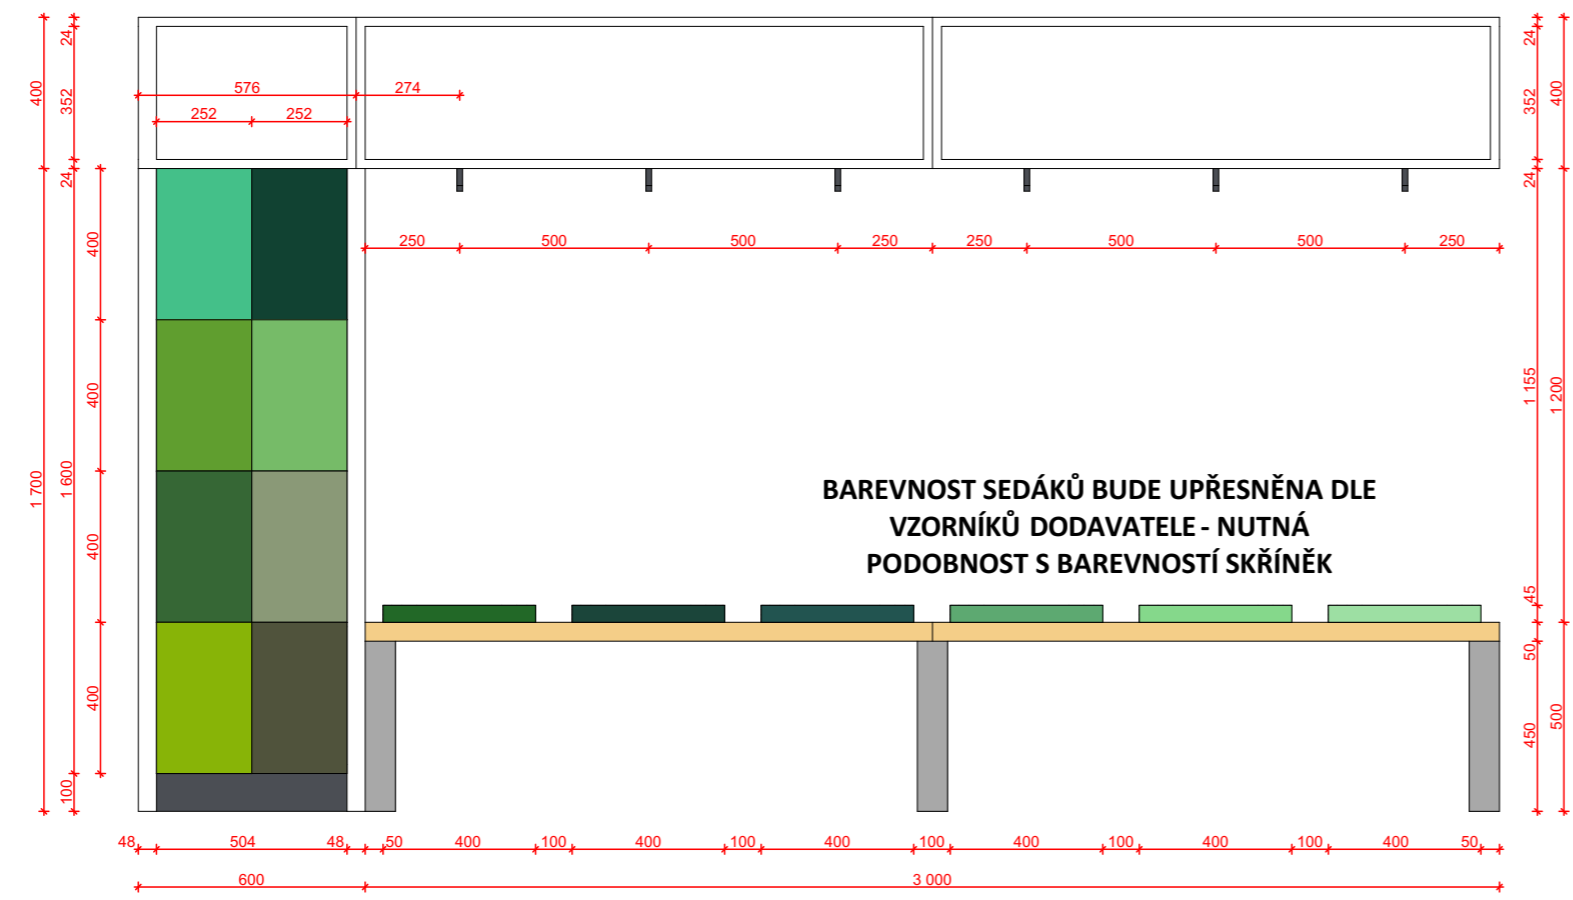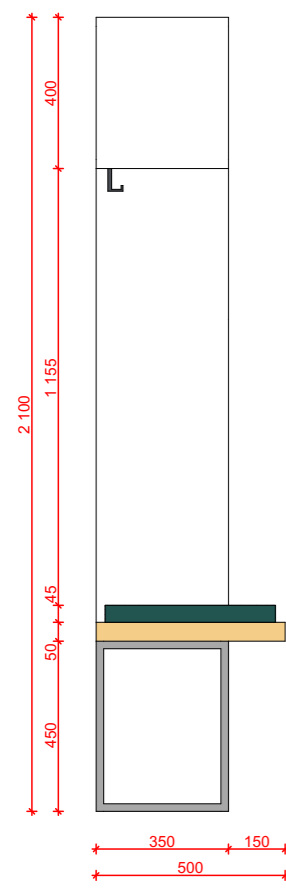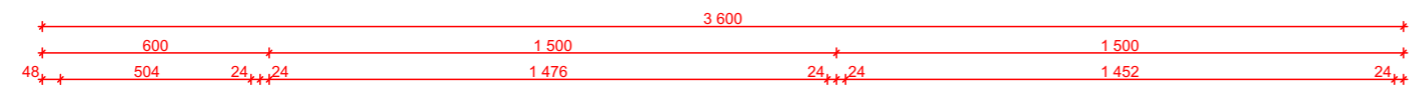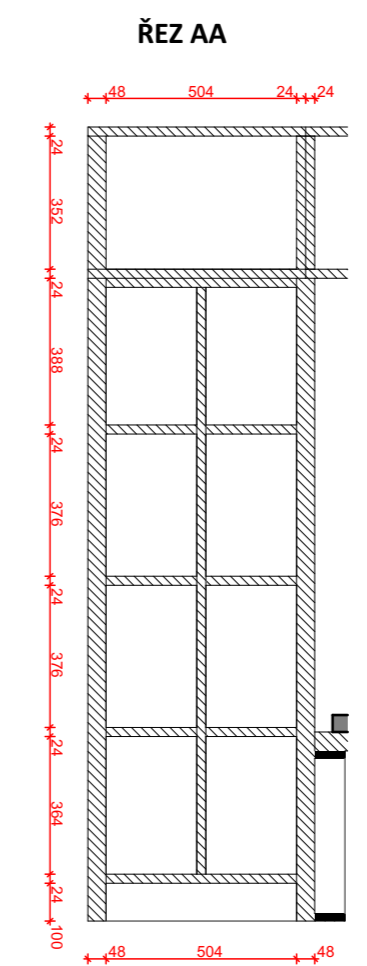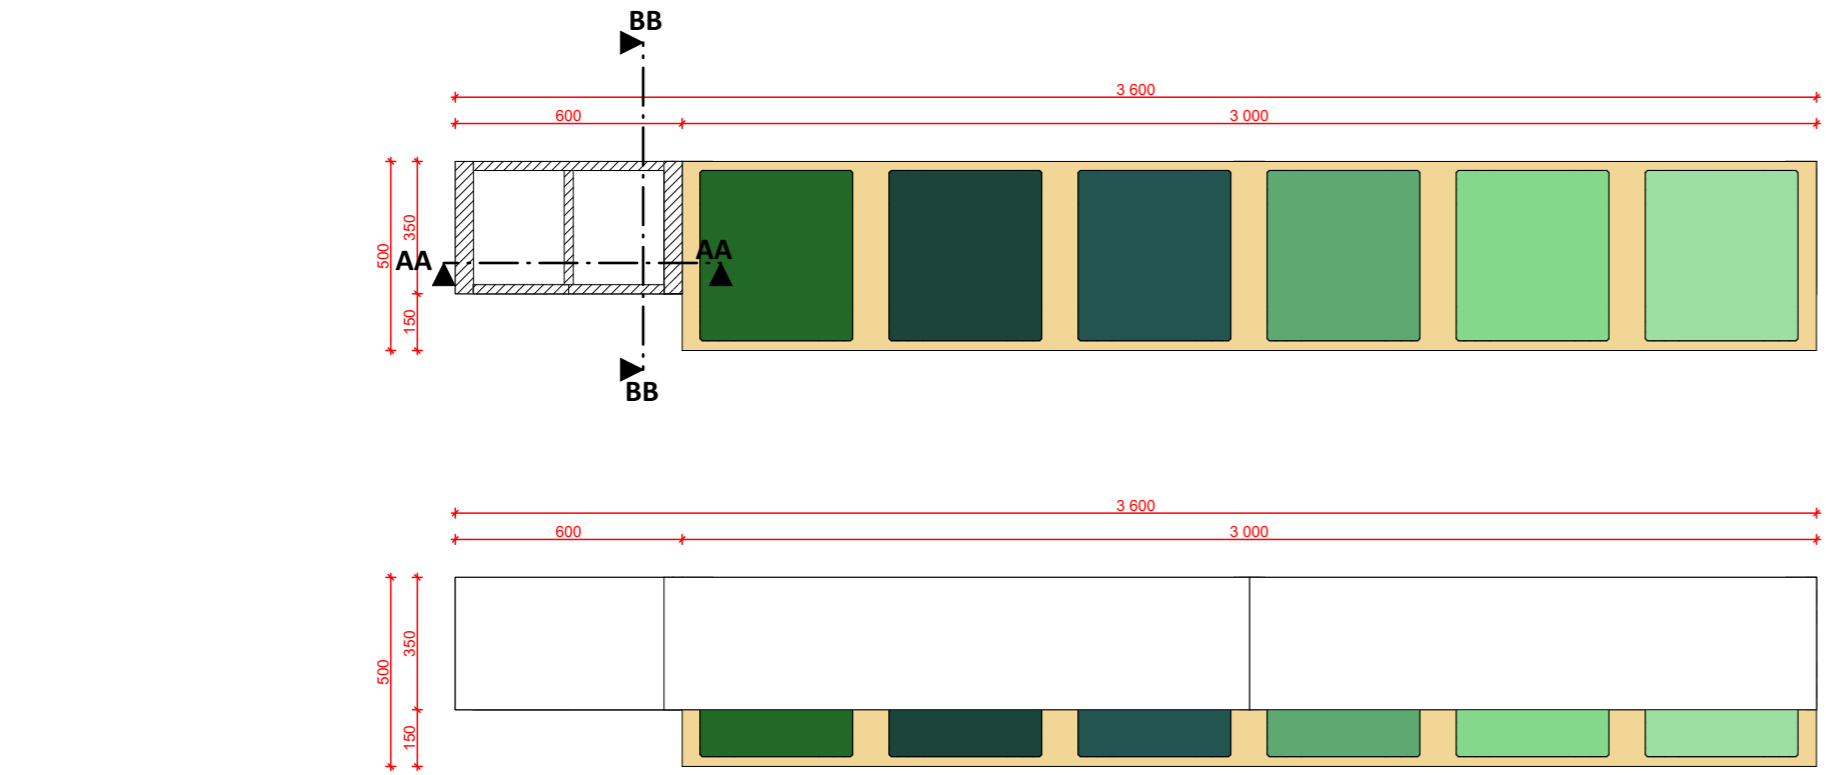


SKUTEČNÉ ROZMĚRY NUTNO ZAMĚŘIT NA MÍSTĚ

Sestava C - zelená
Sportovní hala Chrudim






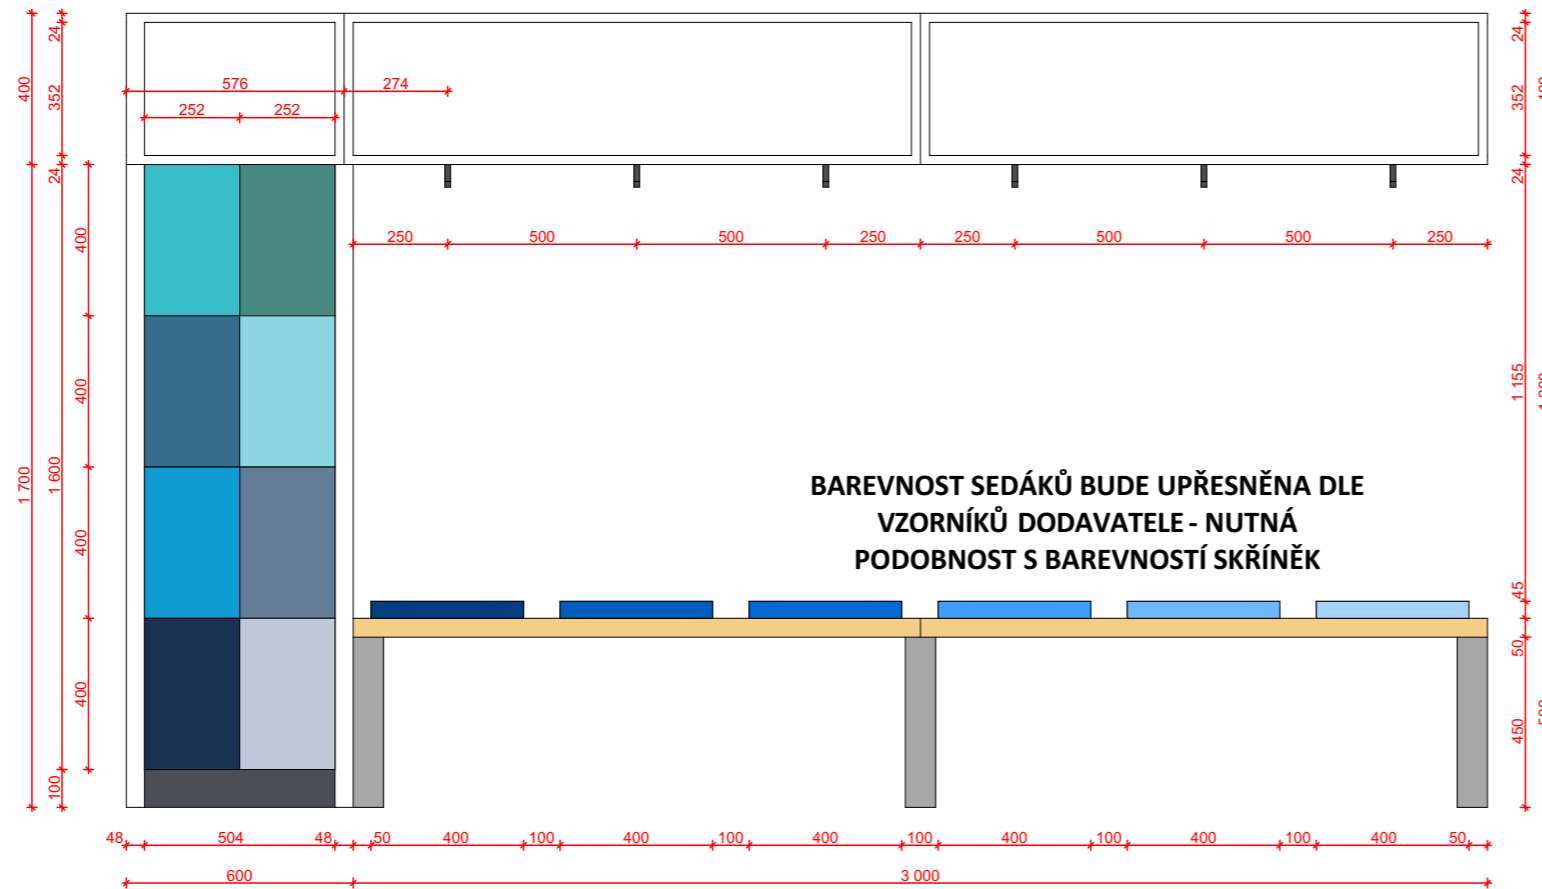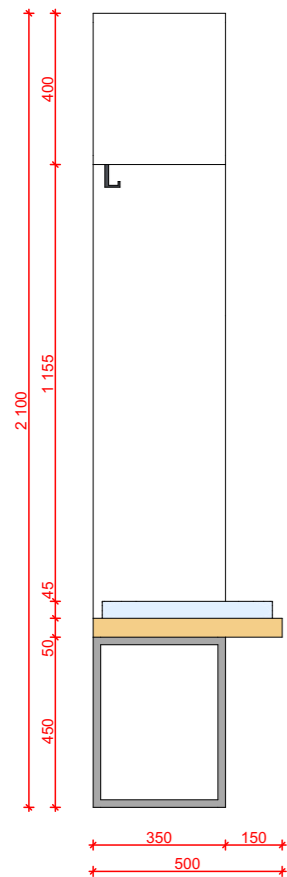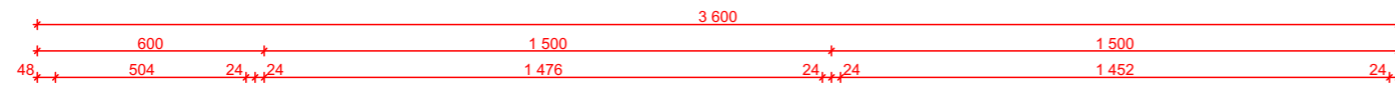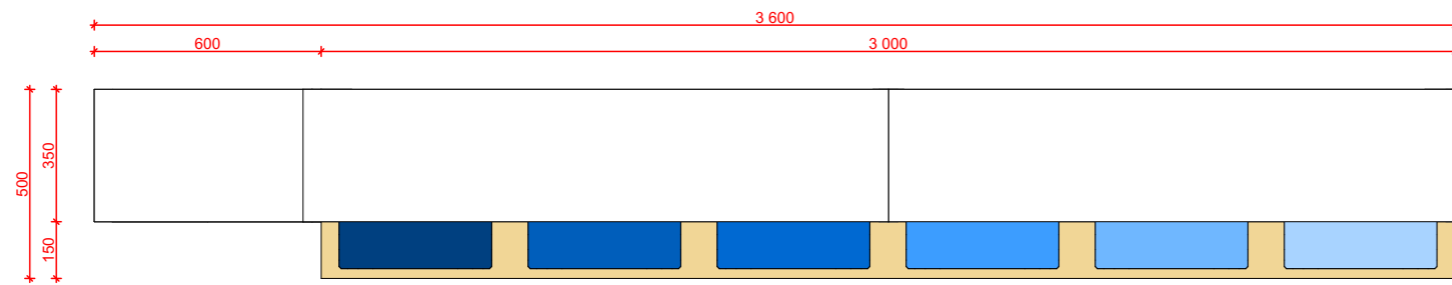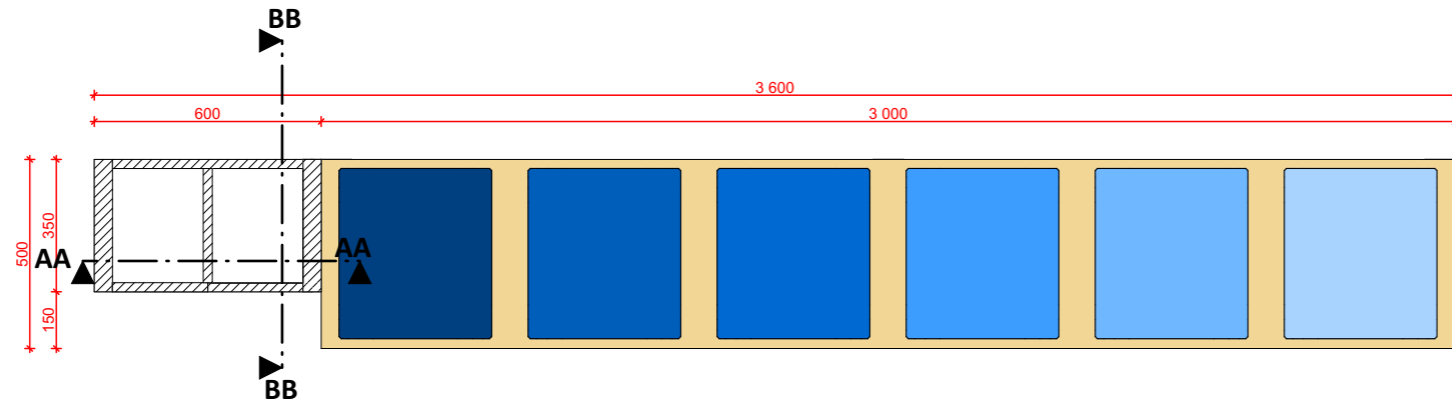

ŘEZ AA

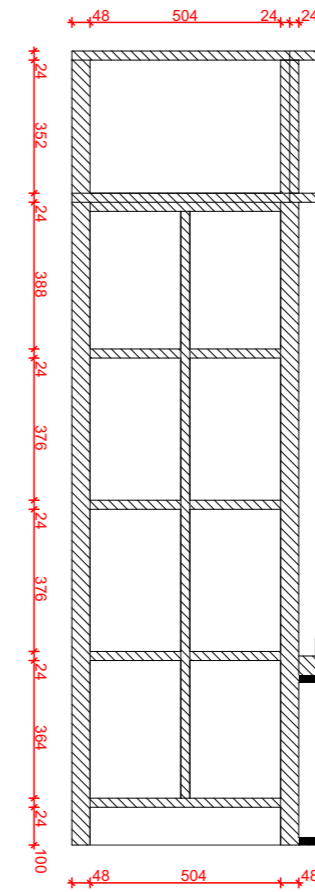

ŘEZ BB




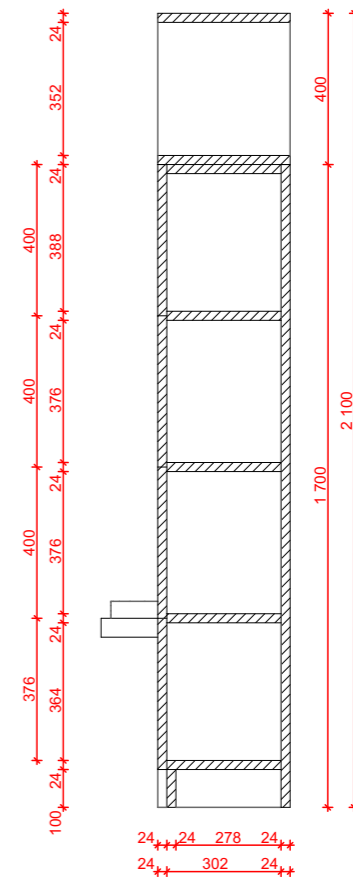
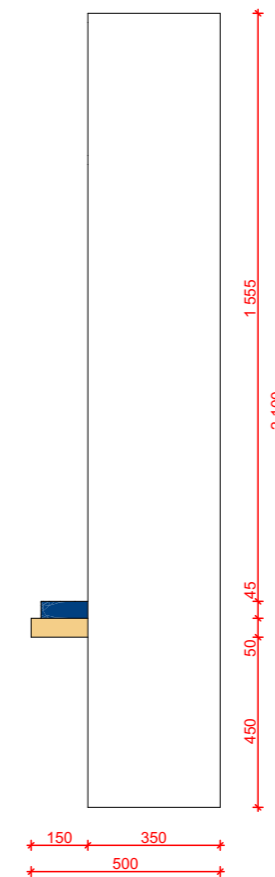
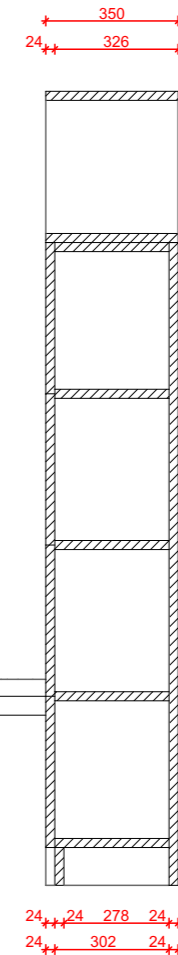


SKUTEČNÉ ROZMĚRY NUTNO ZAMĚŘIT NA MÍSTĚ

Sestava C - modrá
Sportovní hala Chrudim











meetplace
for architecture & design

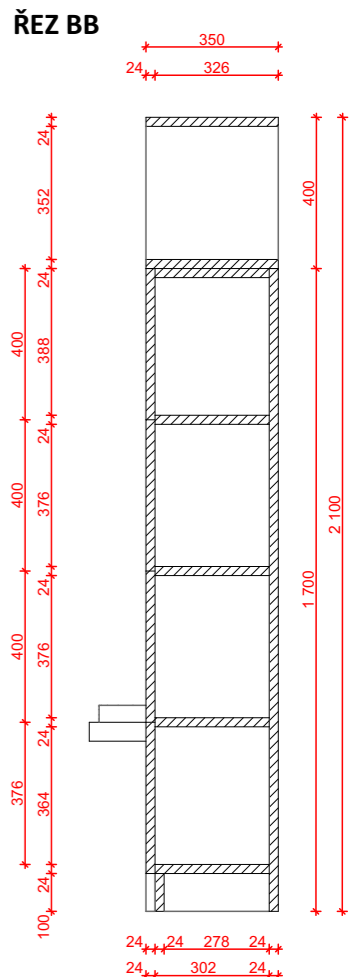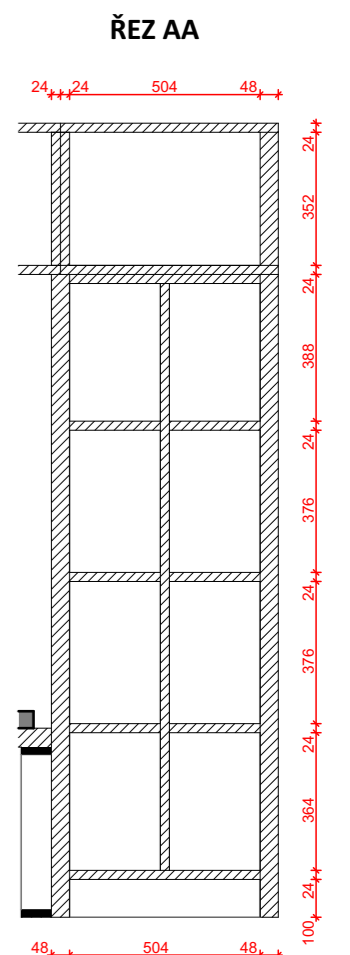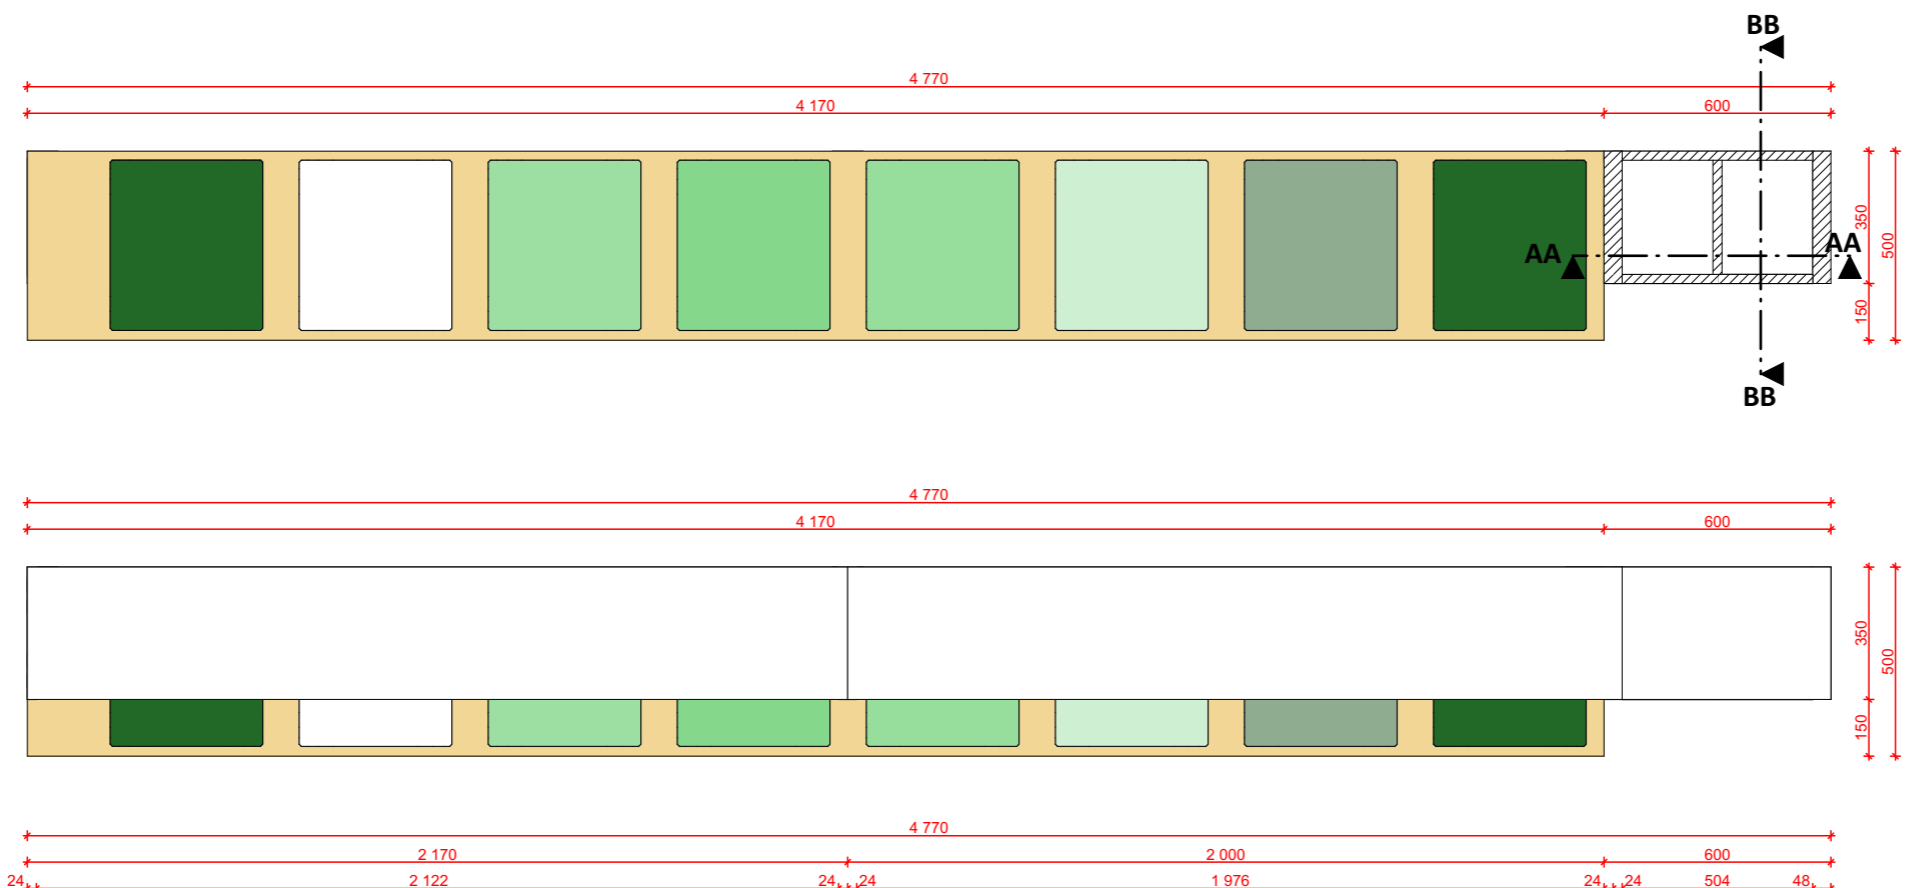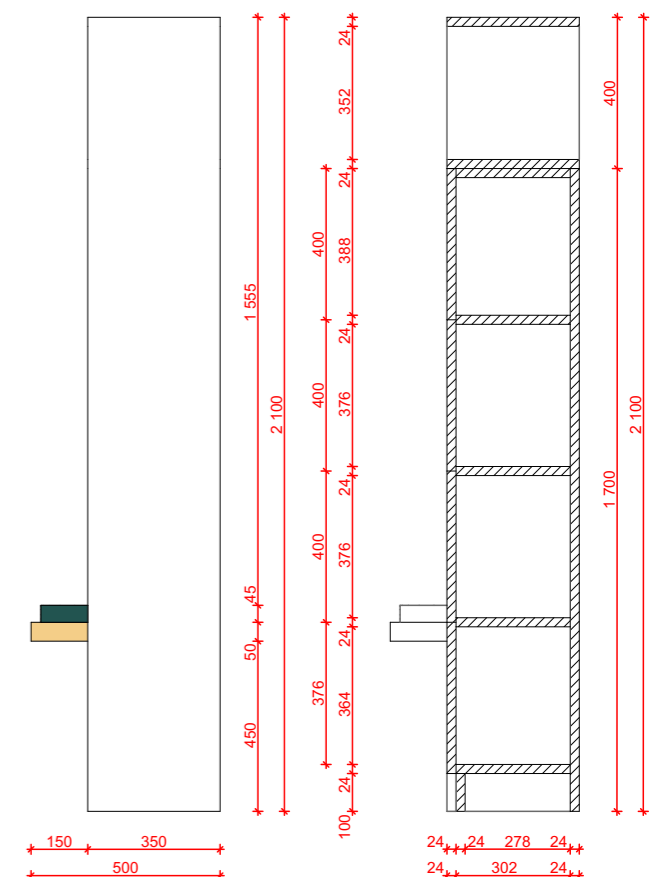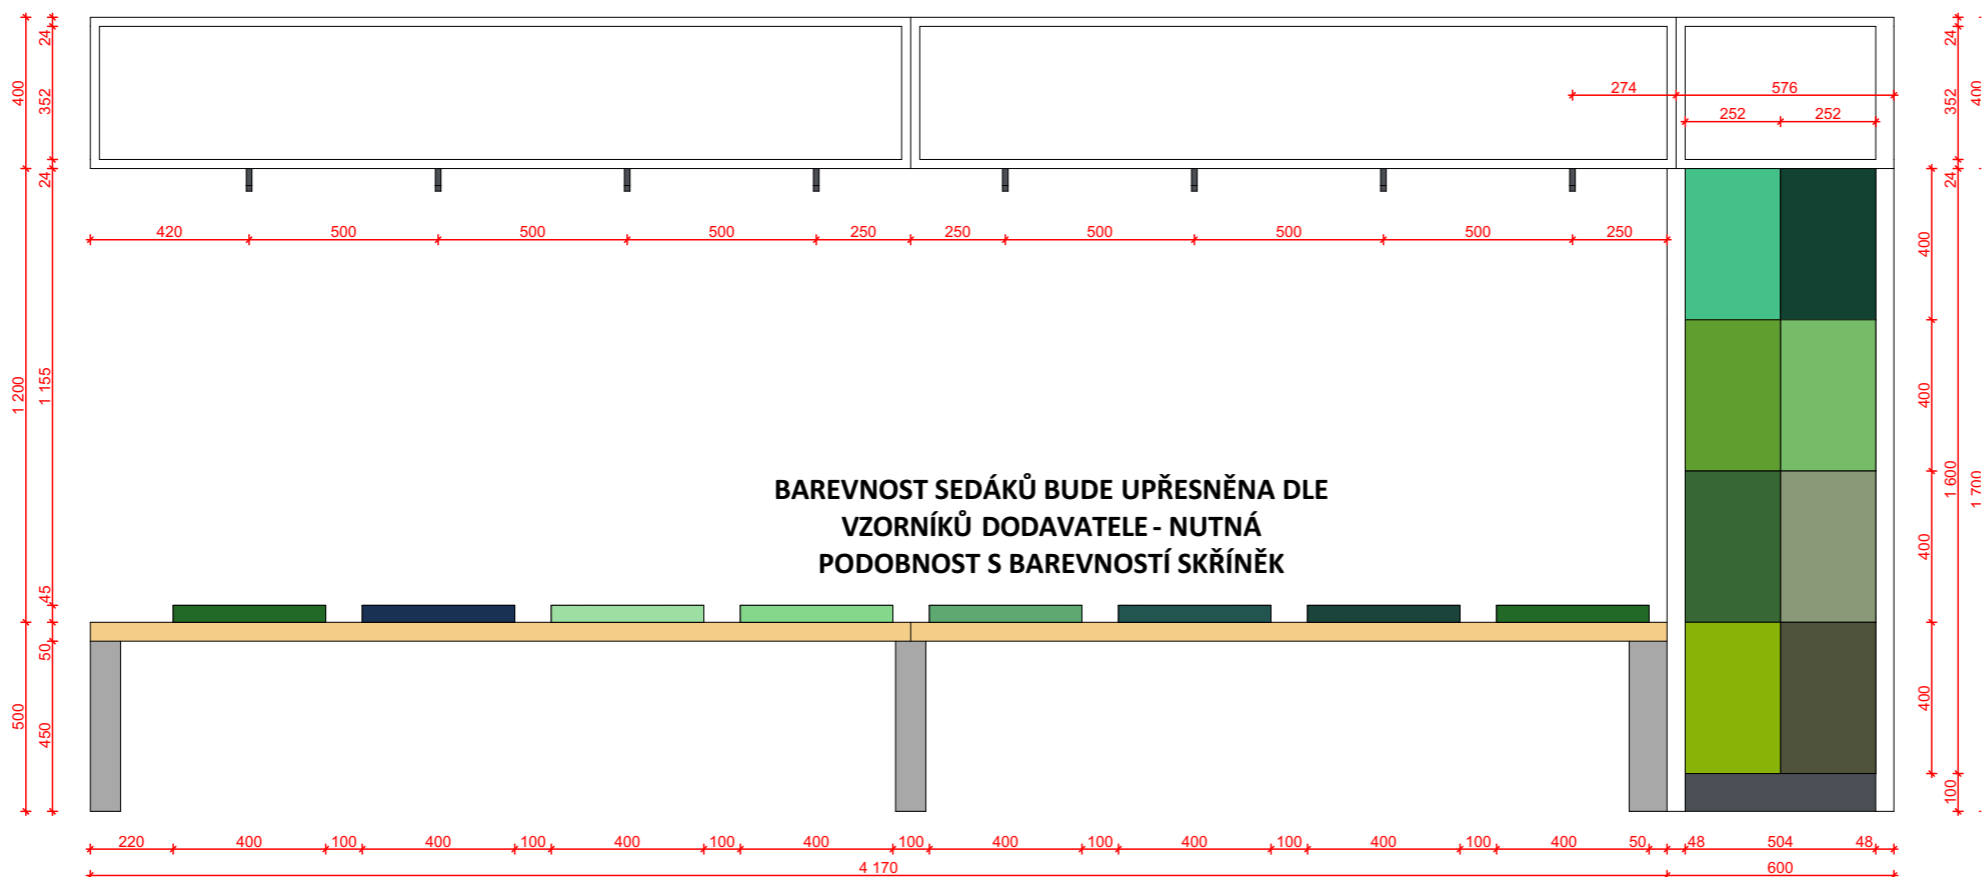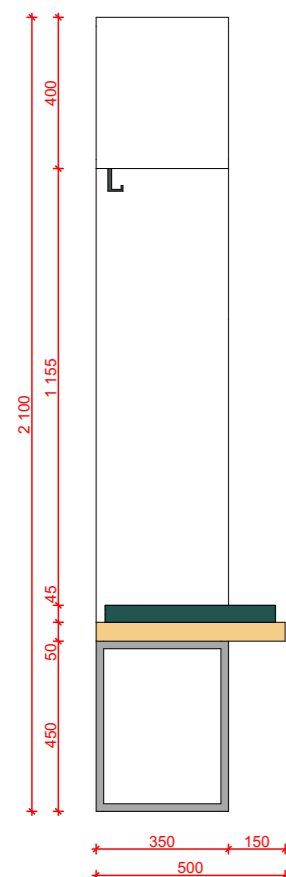

SKUTEČNÉ ROZMĚRY NUTNO ZAMĚŘIT NA MÍSTĚ

Sestava D - zelená
Sportovní hala Chrudim



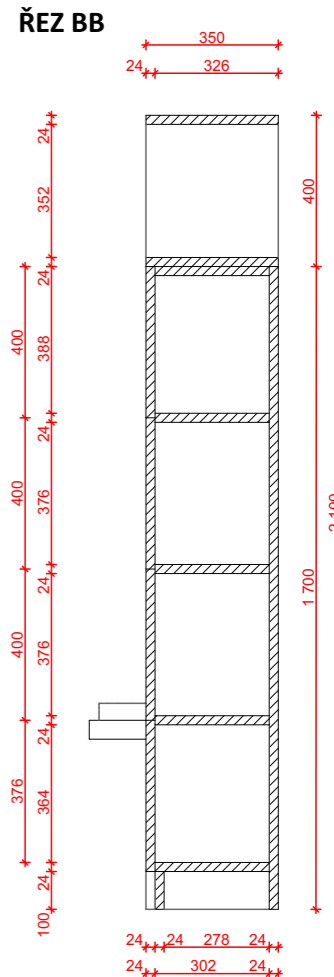
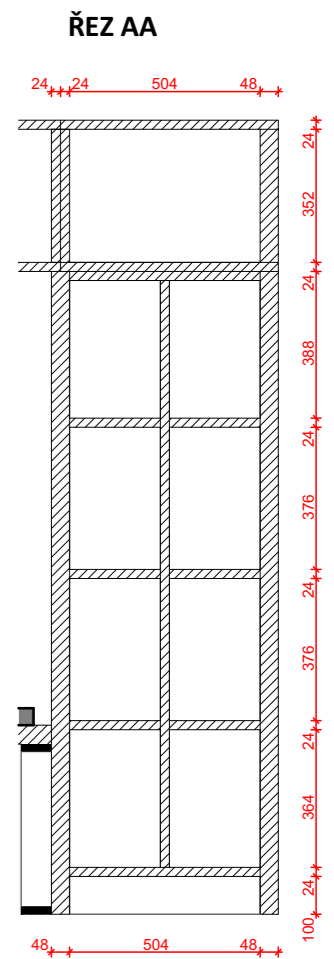
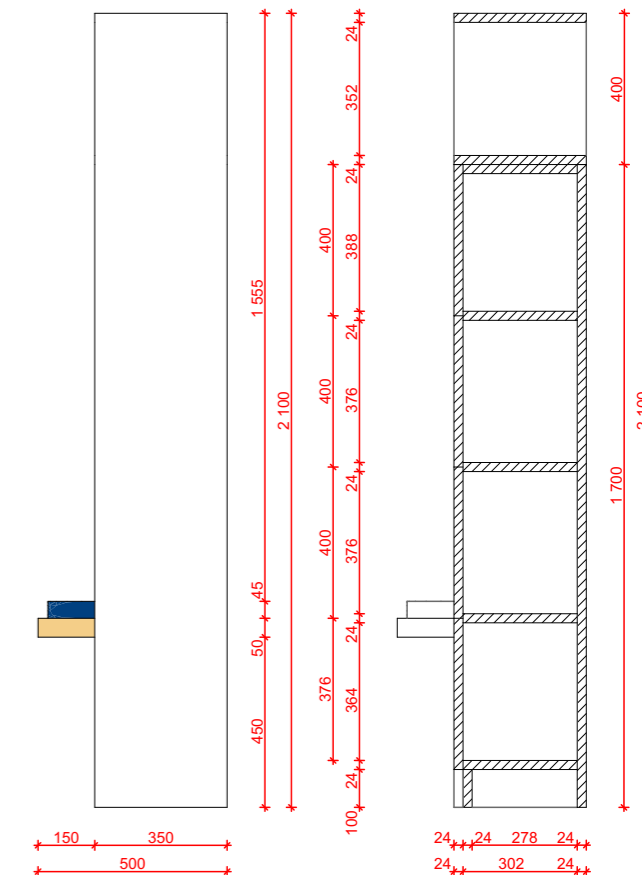
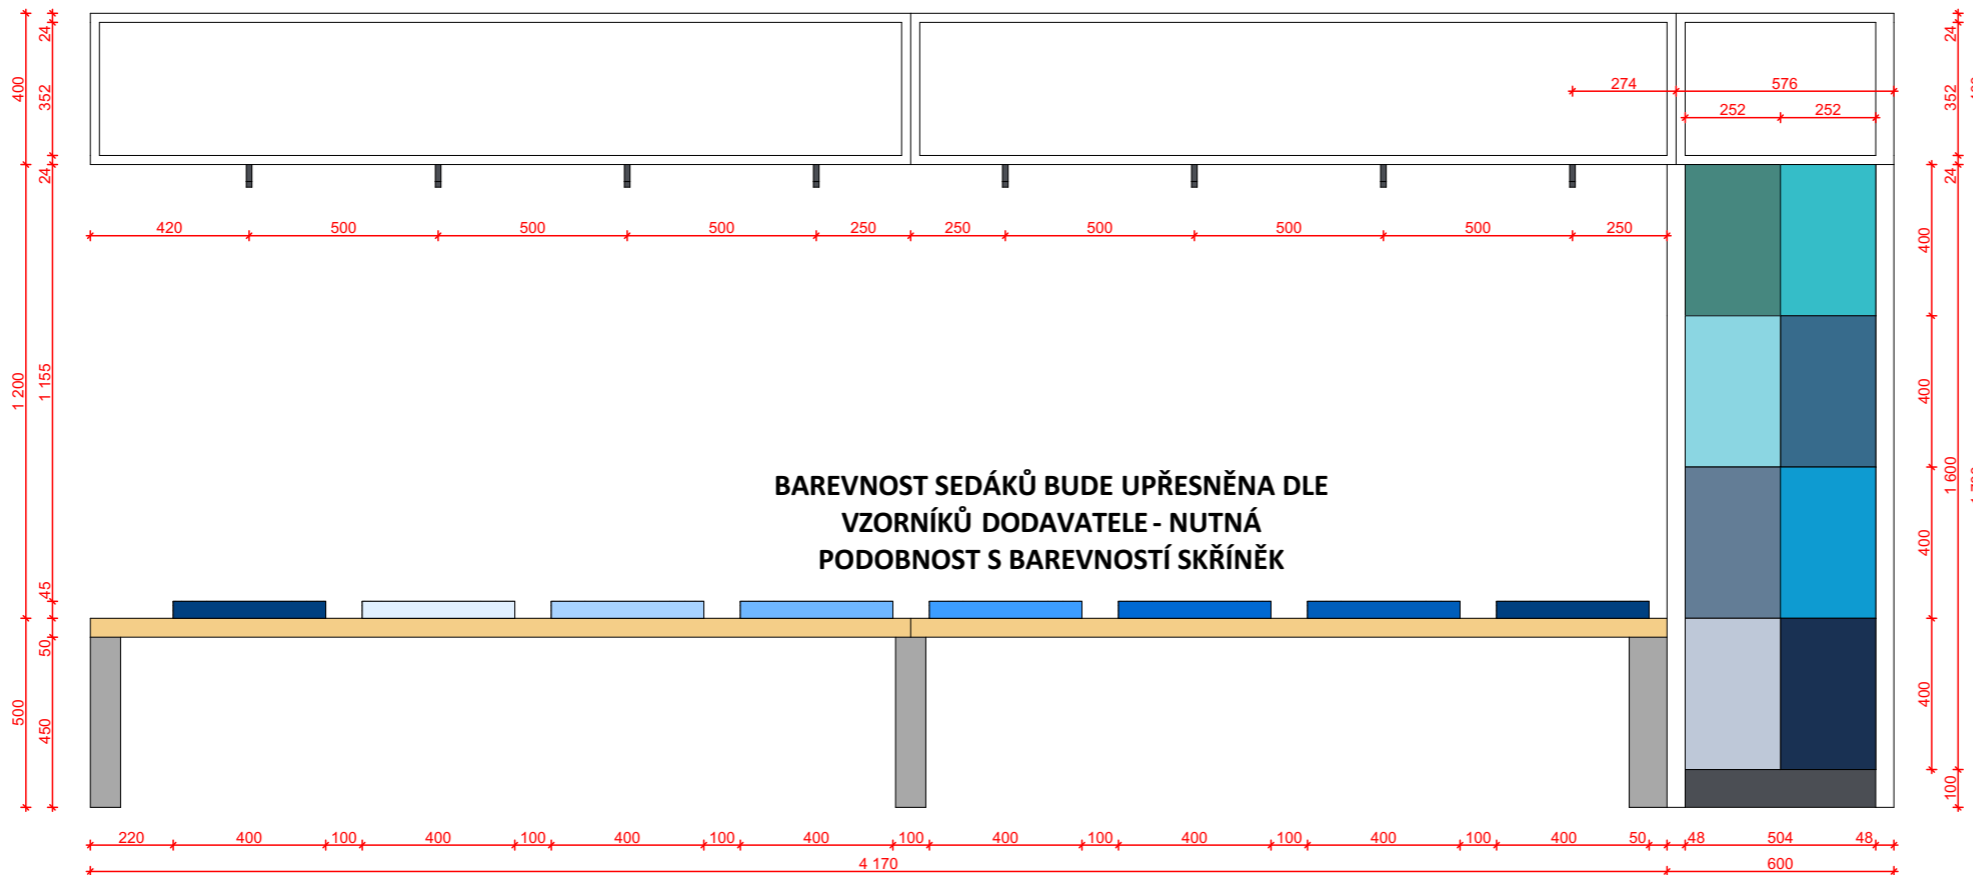
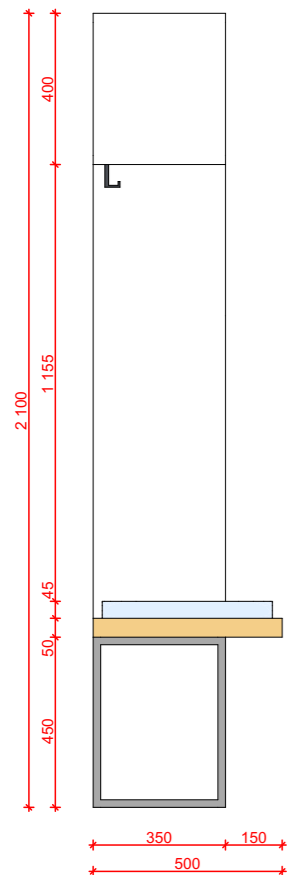
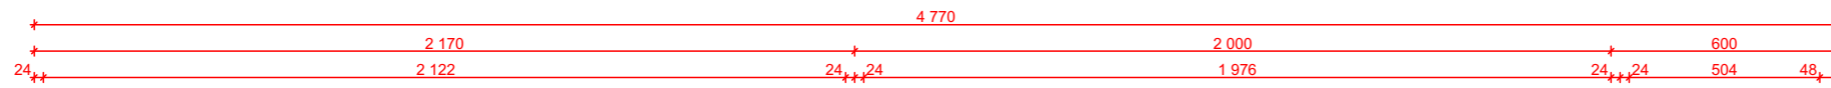
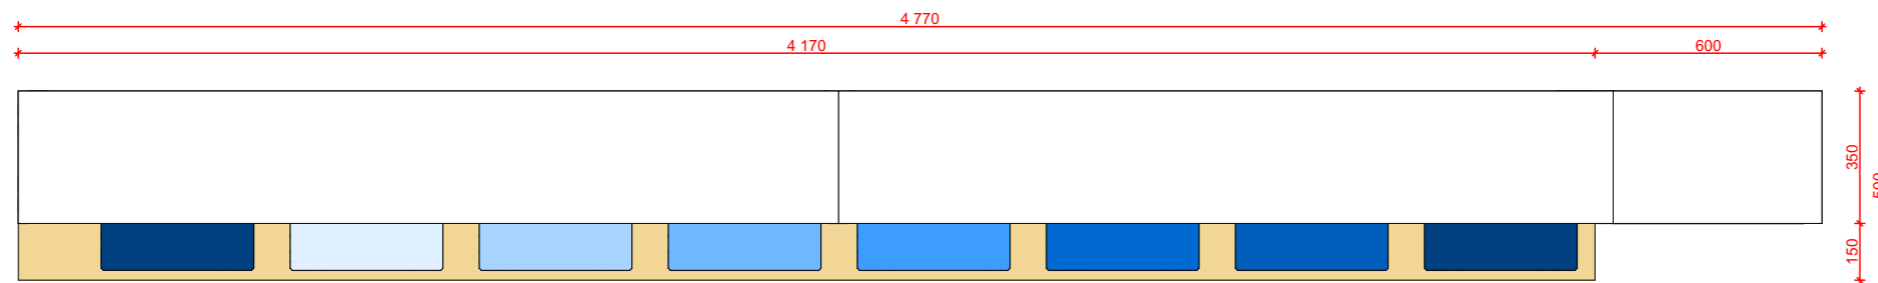
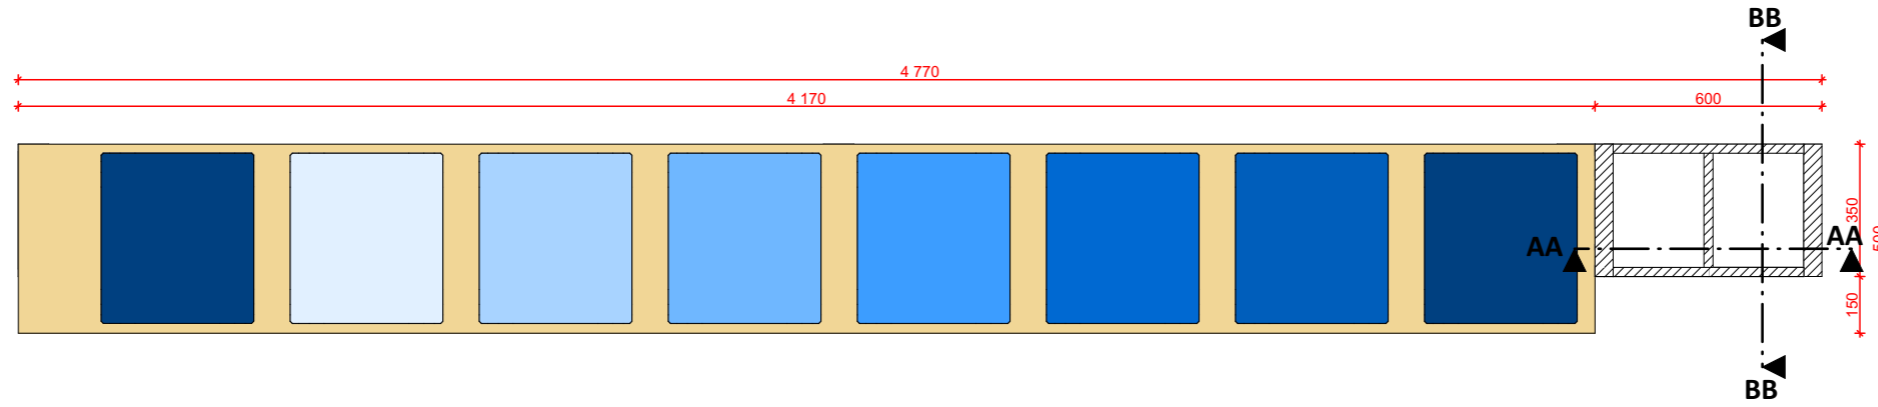


SKUTEČNÉ ROZMĚRY NUTNO ZAMĚŘIT NA MÍSTĚ

Sestava D - modrá
Sportovní hala Chrudim



meetplace
for architecture & design

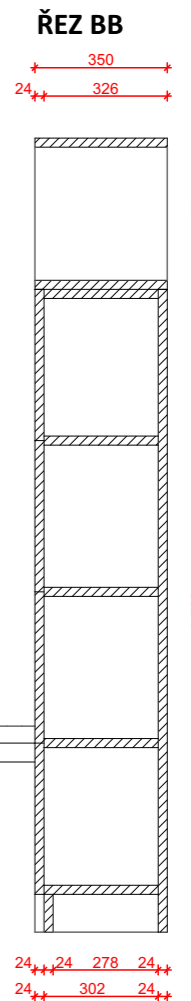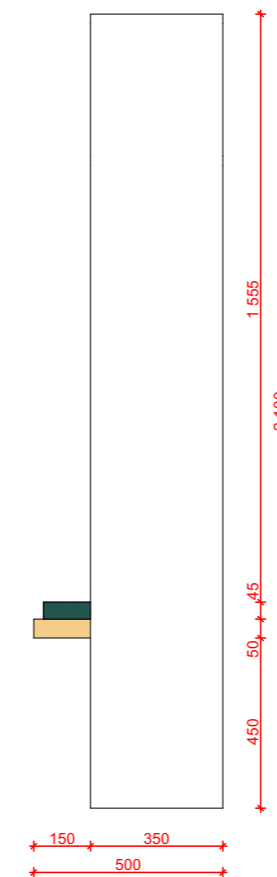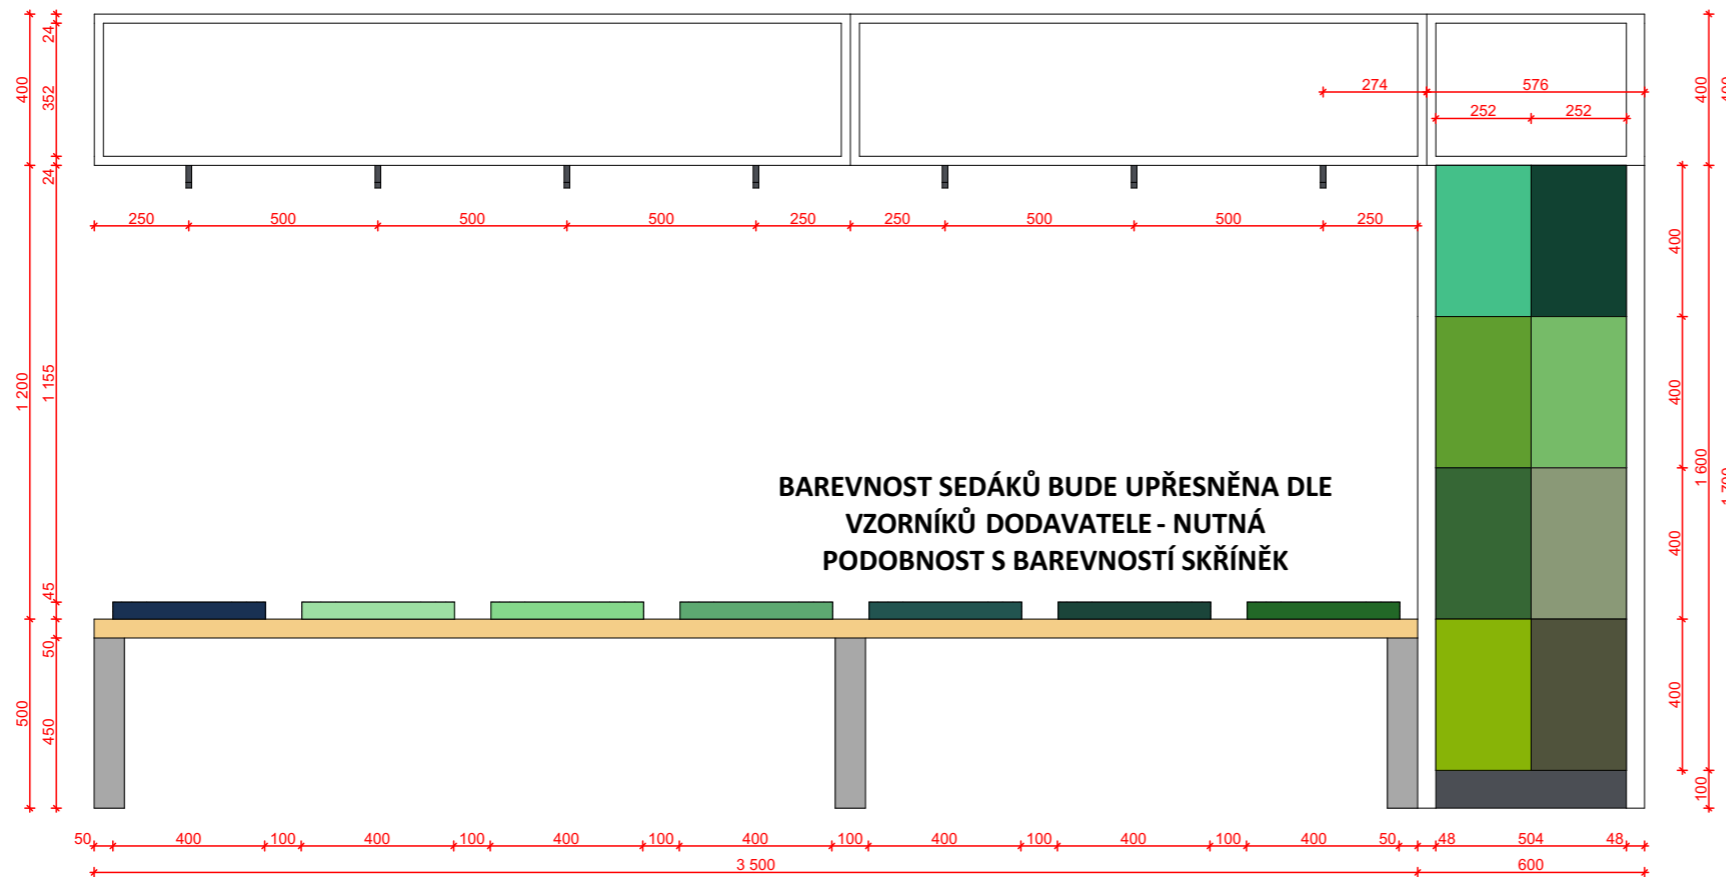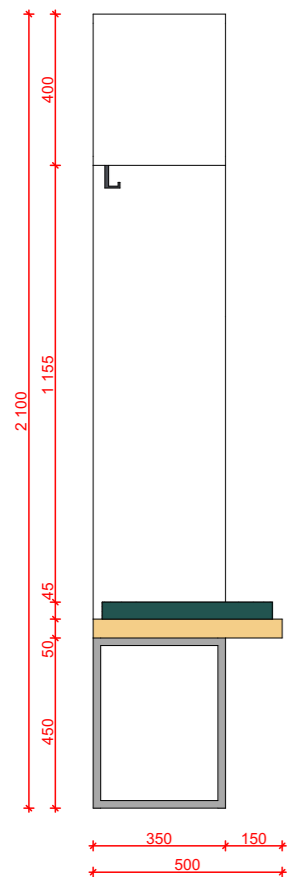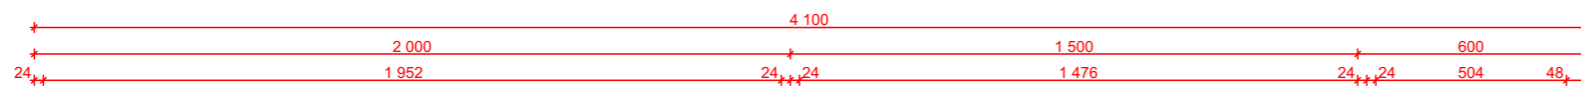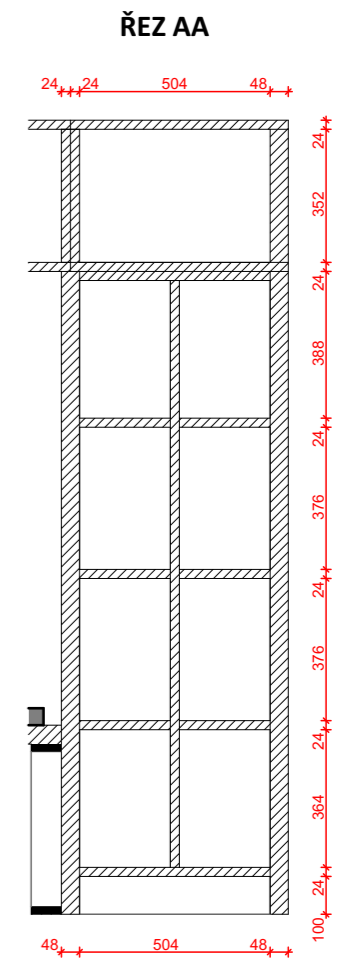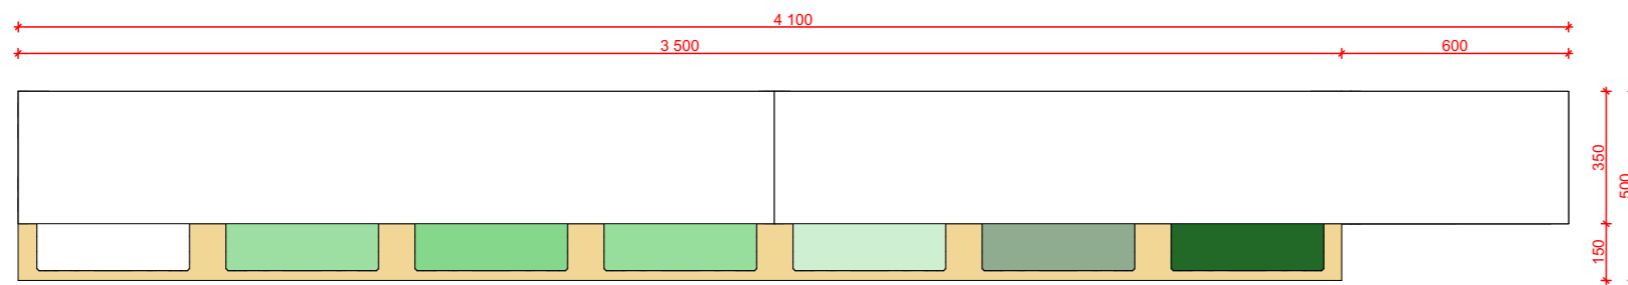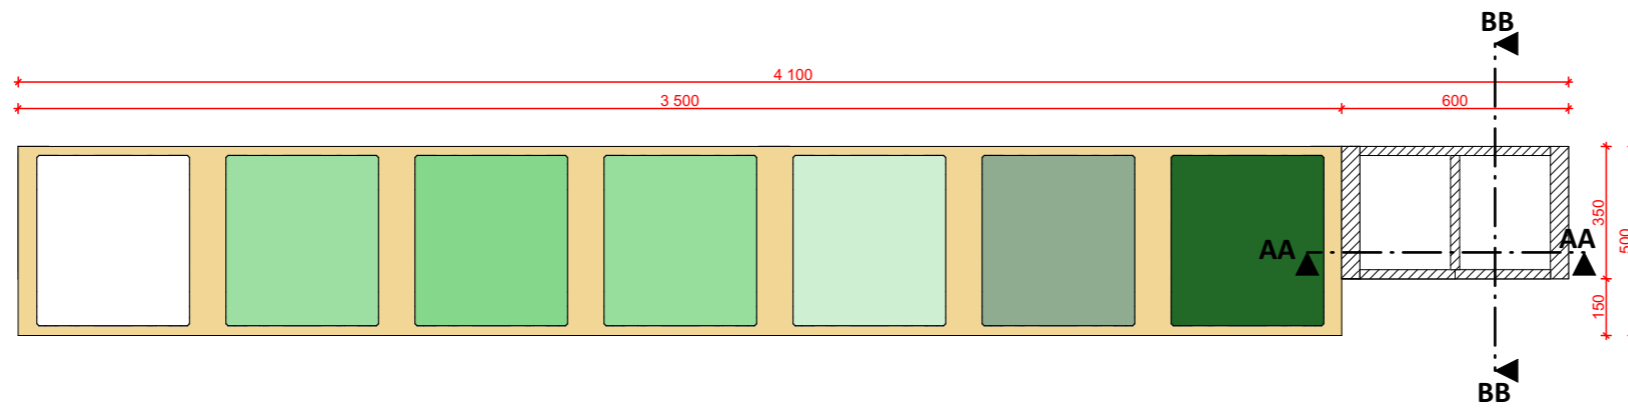



SKUTEČNÉ ROZMĚRY NUTNO ZAMĚŘIT NA MÍSTĚ

Sestava E - zelená
Sportovní hala Chrudim






meetplace
for architecture & design

ŘEZ AA

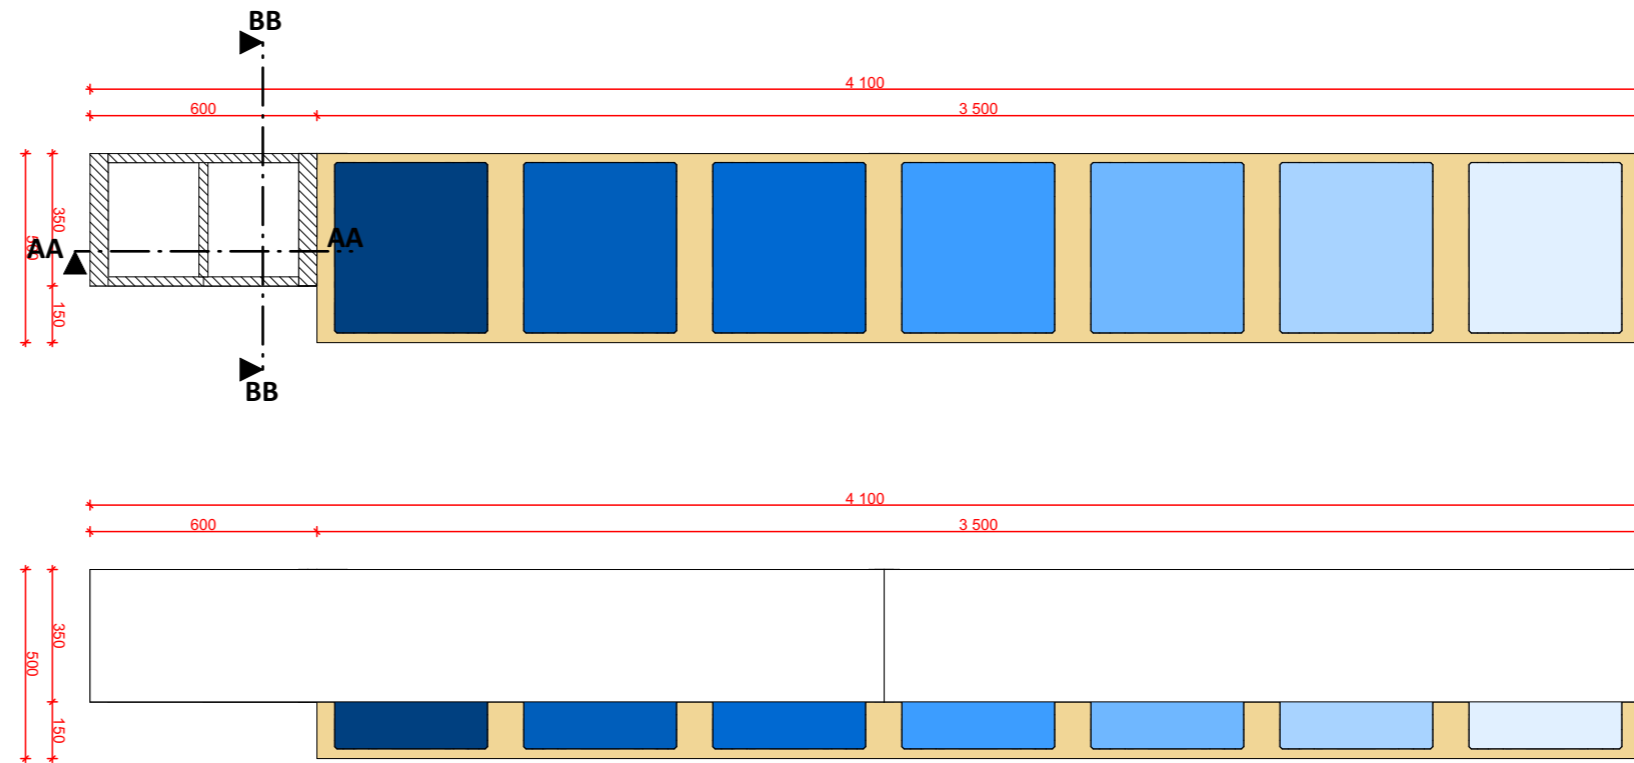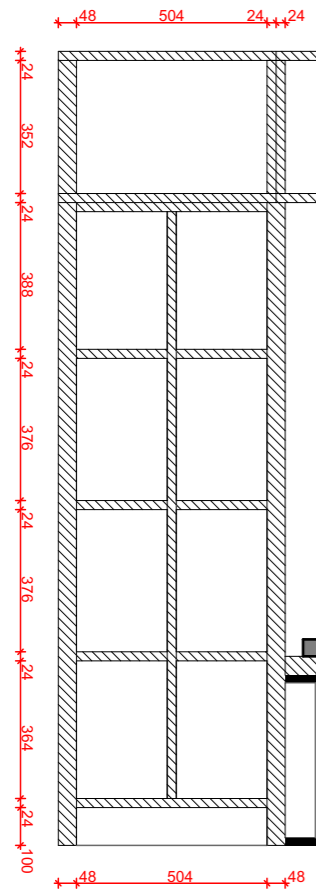


ŘEZ BB

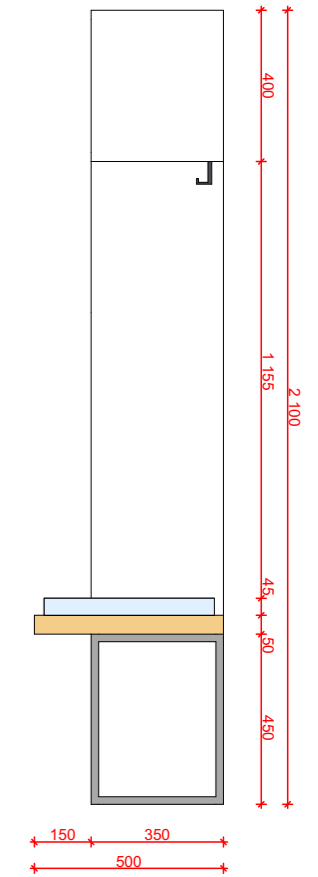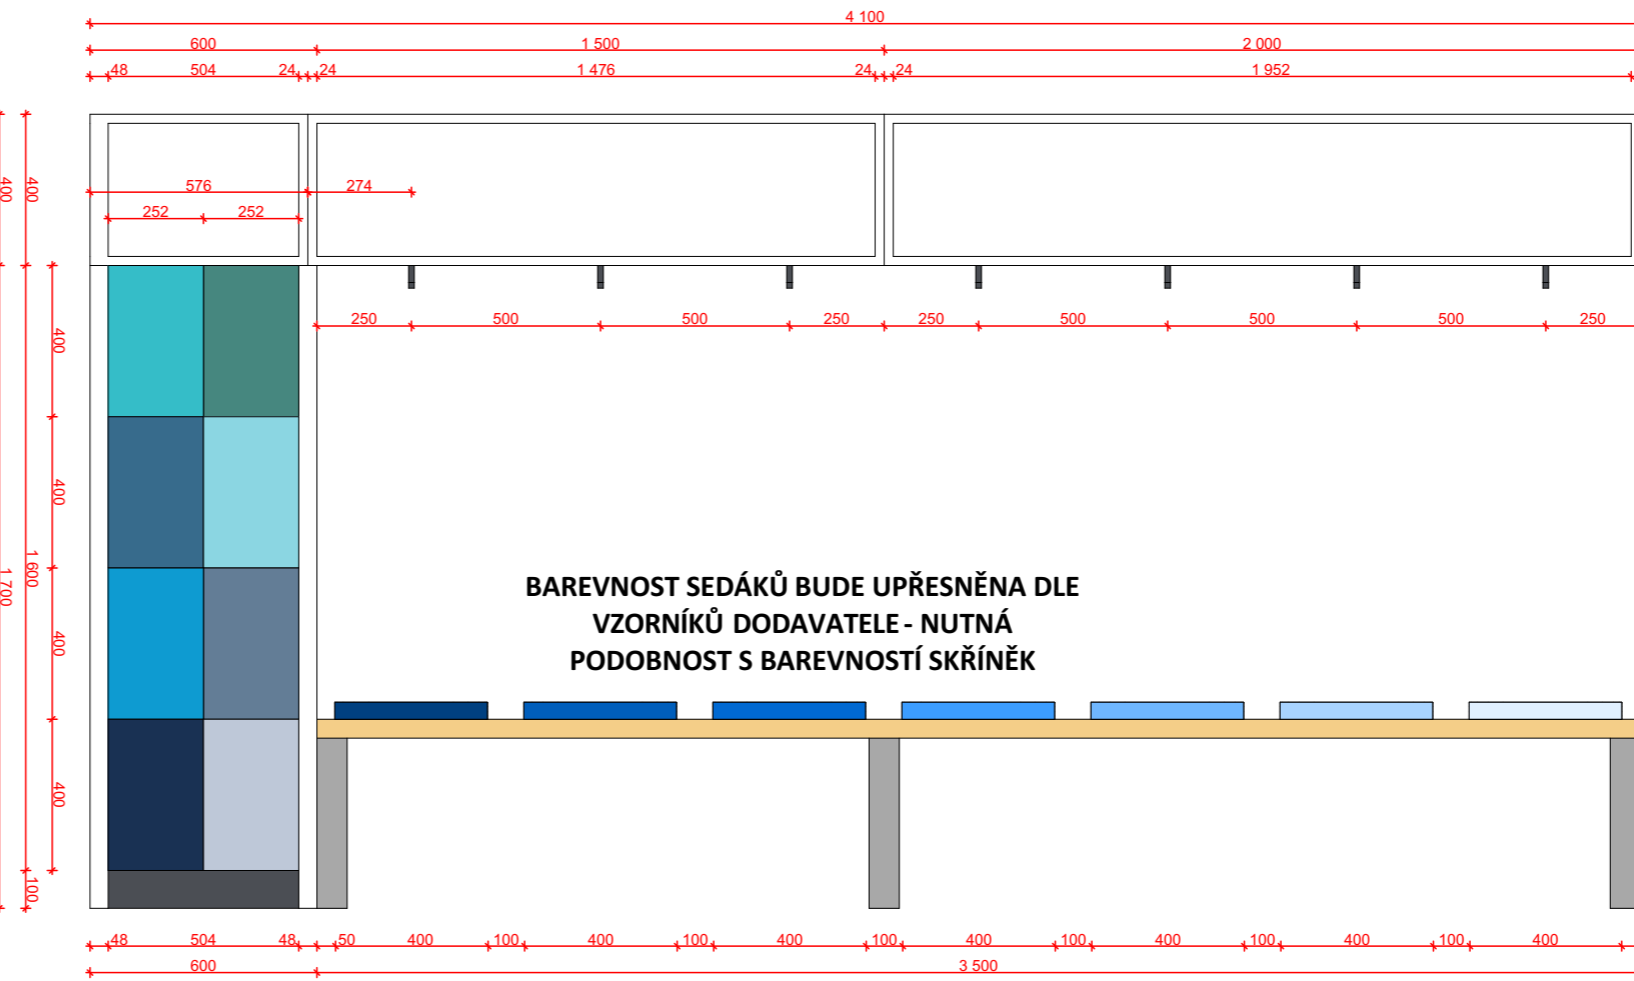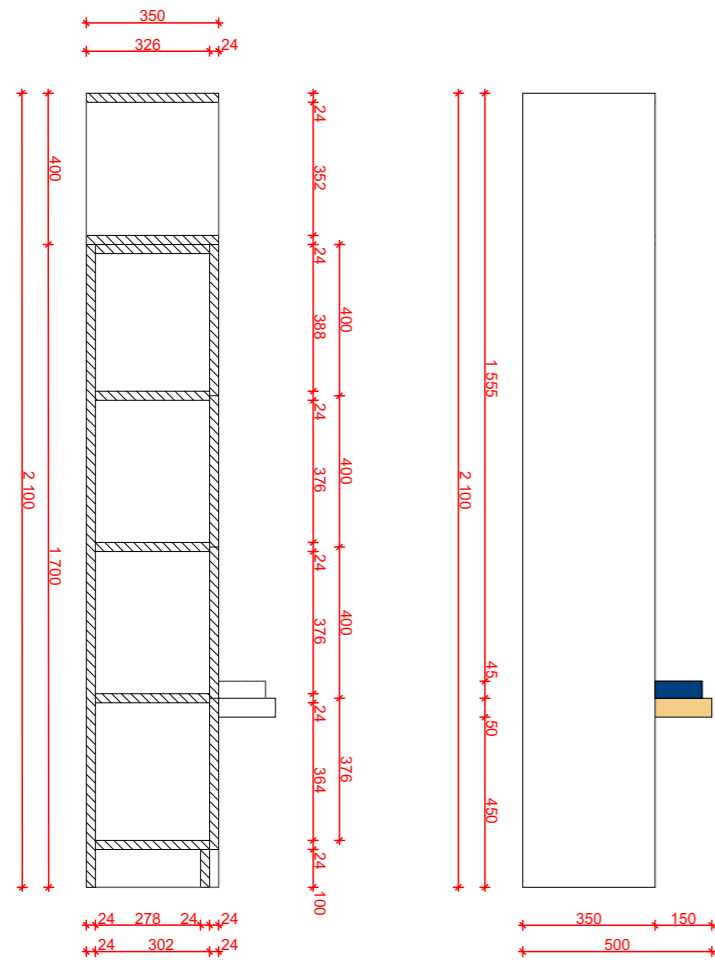

SKUTEČNÉ ROZMĚRY NUTNO ZAMĚŘIT NA MÍSTĚ

Sestava E - modrá
Sportovní hala Chrudim



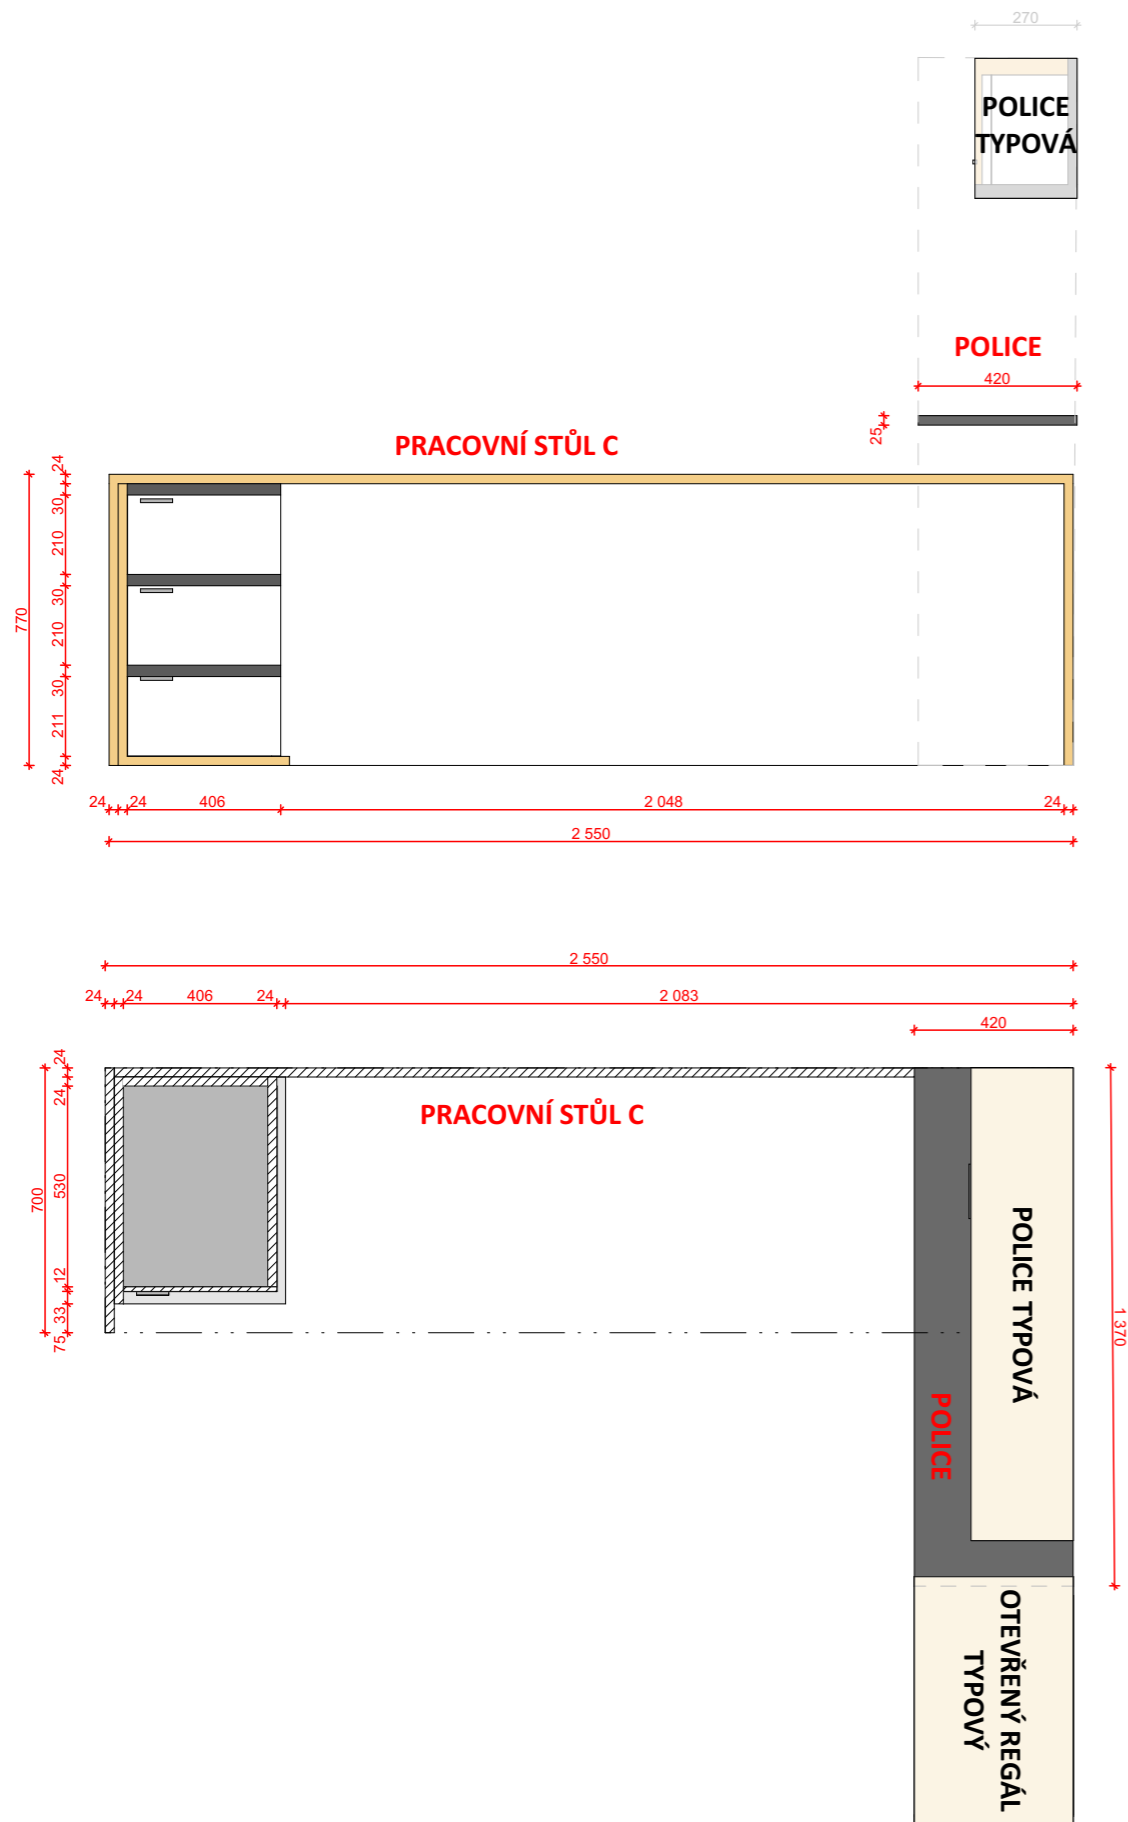

POLICE TYPOVÁ <https://www.mujnabytek.cz/police-se-skrinkou-box-11/>

OTEVŘENÝ REGÁL TYPOVÝ <https://www.mujnabytek.cz/regal-2d-box-07/>

PRACOVNÍ STŮL - barevnost dle typových výrobků


POLICE - barevnost dle typových výrobků

dekor bílá/dub artisan/antracit

dekor bílá/dub artisan/antracit


dekor bílá/dub artisan/antracit

dekor antracit

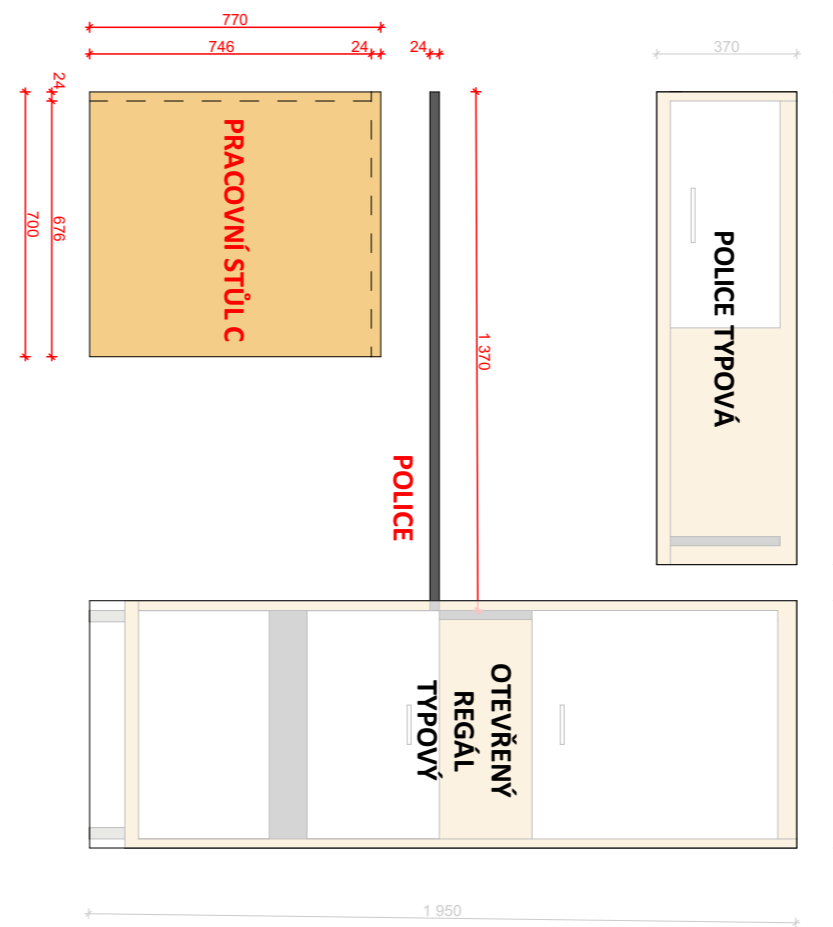

SKUTEČNÉ ROZMĚRY NUTNO ZAMĚŘIT NA MÍSTĚ

SKŘÍŇKA POD UMYVADLO

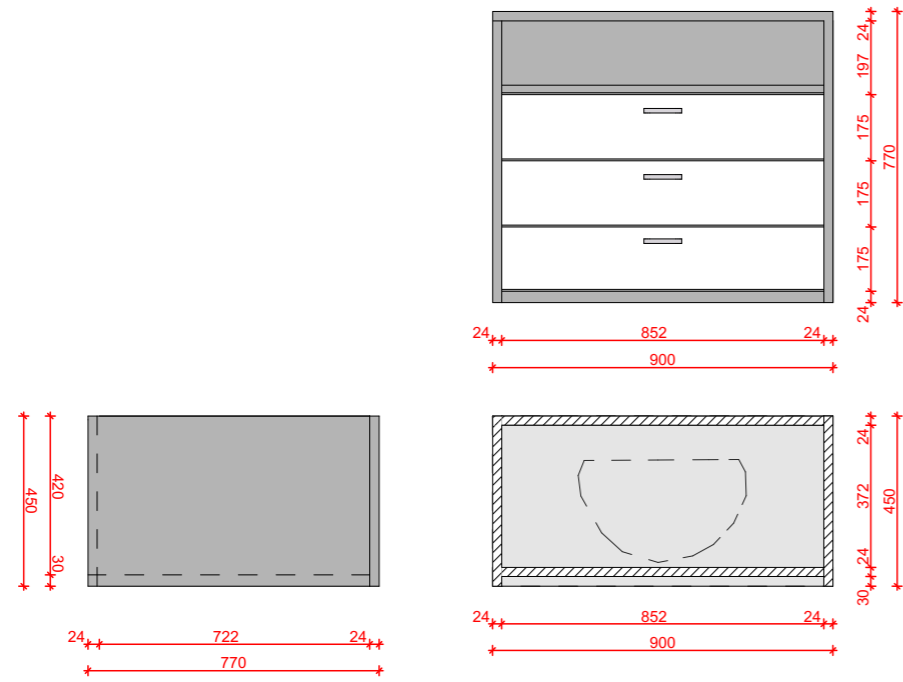


PRACOVNÍ STŮL - barevnost dle typových výrobků

SKŘÍŇKA POD UMYVADLO - barevnost dle typových výrobků






dekor bílá/dub artisan/antracit

dekor bílá/dub artisan/antracit

PRACOVNÍ STŮL A

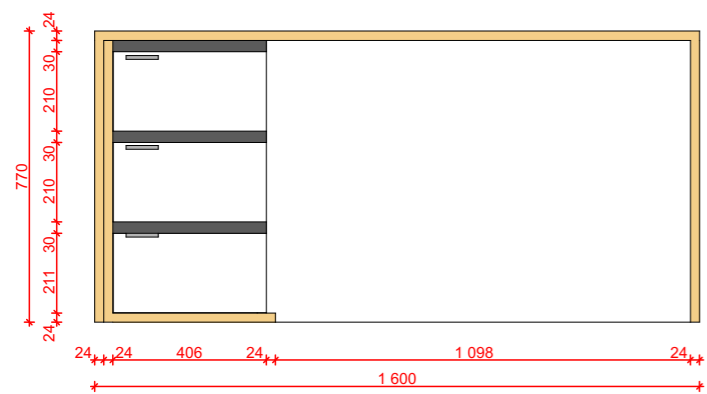

PRACOVNÍ STŮL B

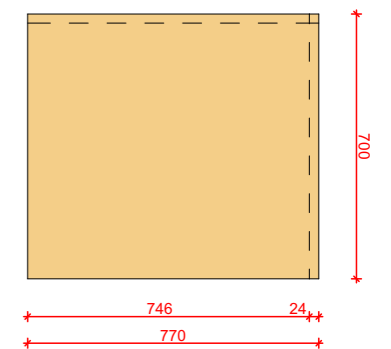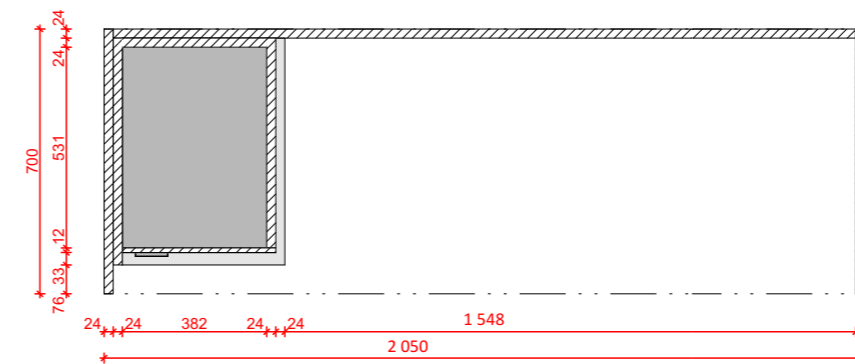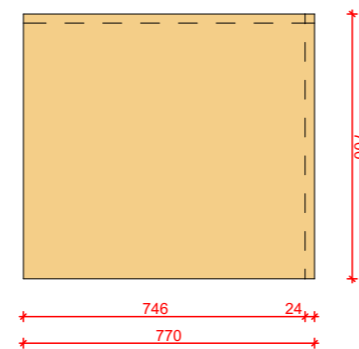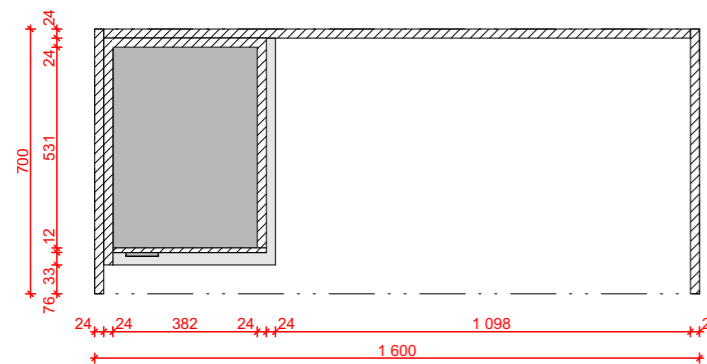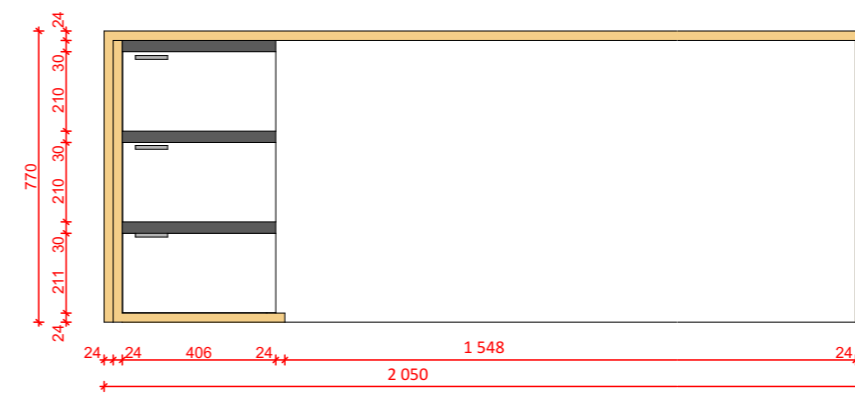

SKUTEČNÉ ROZMĚRY NUTNO ZAMĚŘIT NA MÍSTĚ

Ostatní
Sportovní hala Chrudim



Autor návrhu:



MgA. et MgA; Ing. arch.
Filip Albrecht
+420 602 876 979