REZ 1–1':

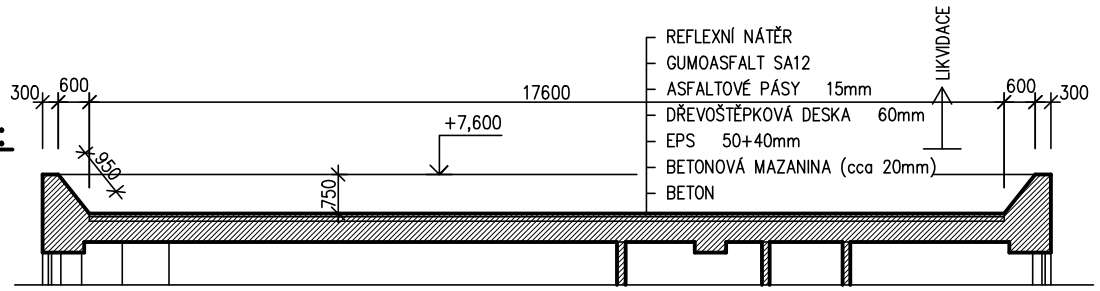

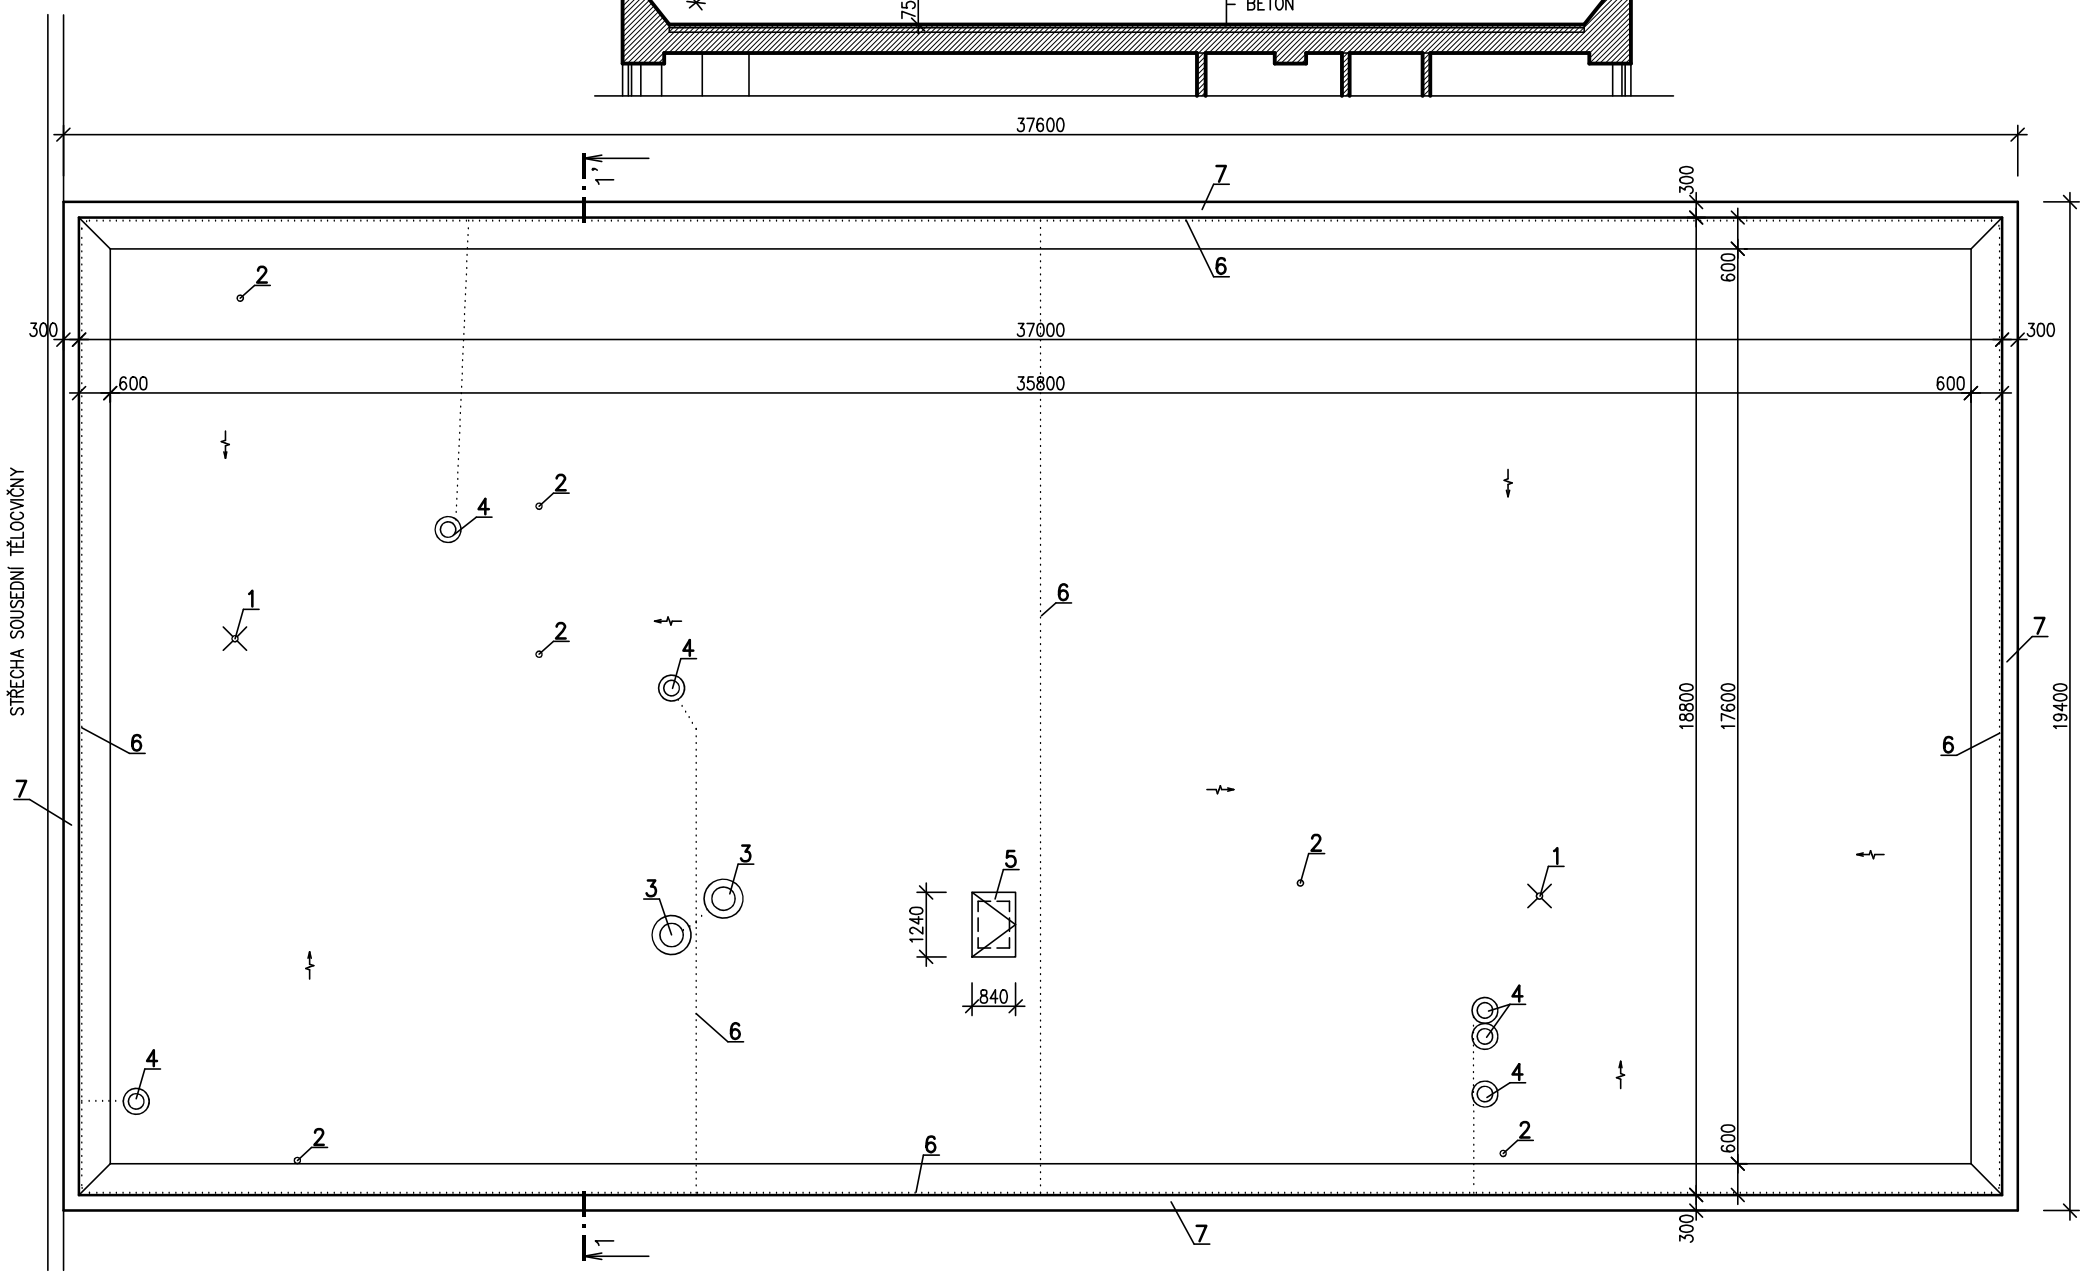

POZNÁMKY:

1 STÁVAJÍCÍ STŘEŠNÍ VTOK KOMPLETNĚ DEMONTOVAT DN100 – CELKEM 2ks
2 ODVĚTRÁNÍ KANALIZACE – PLASTOVÉ POTRUBÍ DN140 – PONECHAT
3 VZDUCHOTECHNICKÉ POTRUBÍ POZINKOVANÉ ø500 – PONECHAT
4 VZDUCHOTECHNICKÉ POTRUBÍ POZINKOVANÉ ø300 – PONECHAT
5 VÝLEZ NA STŘECHU VÝŠKY 450mm S OCELOVÝM ZATEPLENÝM POKLOPEM
POKLOP OBROUSIT OD NÁTĚRŮ
SVISLE NATAVENÉ ASFALTOVÉ PÁSY ODŘÍZNOUT A STRHNOUT K LIKVIDACI
6 STÁVAJÍCÍ HROMOSVODOVOU SOUSTAVU DEMONTOVAT A PO PROVEDENÍ OPRAVY STŘECHY NAMONTOVAT ZPĚT
LANA, SPOJKY, ÚCHYTY A PODLOŽKY BUDOU NAHRAZENY NOVÝMI, CELKOVÁ DÉLKA cca 152m
PŘED DEMONTÁŽÍ HROMOSVODU PROVÉST ZMĚŘENÍ ZEMNÍCH ODPORŮ ZEMNIČŮ
7 OPLECHOVÁNÍ ATIKY Z PZ NATÍRANÉHO PLECHU STRHNOUT K LIKVIDACI

– SOUVRSTVÍ STŘEŠNÍHO PLÁŠTĚ AŽ NA BETONOVOU VRSTVU ROZEBRAT K LIKVIDACI
– ŠIKMINY ATIK BETONOVÉ S PŘETAŽENÝMI ASF. PÁSY – PÁSY STRHNOUT K LIKVIDACI
– PLOCHU STŘECHY MECHANICKY OČISTIT A OTRYSKAT TLAKOVOU VODOU

Výškový systém místní

PROJEKTANT	VYPRACOVAL	KONTROLOVAL	

INVESTOR: Město Chrudim, Resselovo náměstí 77, 537 16 Chrudim
IČO: 00270211

MÍSTO STAVBY: ZŠ Dr. Jana Malíka 958, Chrudim

ZŠ DR. JANA MALÍKA 958, CHRUDIM
HOSPODÁŘSKÝ OBJEKT – OPRAVA STŘEŠNÍHO PLÁŠTĚ

D.1. – Dokumentace objektu
D.1.1 – Architektonicko – stavební část

PŮDORYS – STÁVAJÍCÍ STAV

FORMÁT	3 A4
DATUM	11.2022
ÚČEL	DPS
MĚŘÍTKO	1:100
Č.ZAKÁZKY	1432/10/2022
ZMĚNA č.	
ČÍSLO KOPIE	
ČÁST DOK.	ČÍSLO VÝKRESU
D.1.1	**102**