
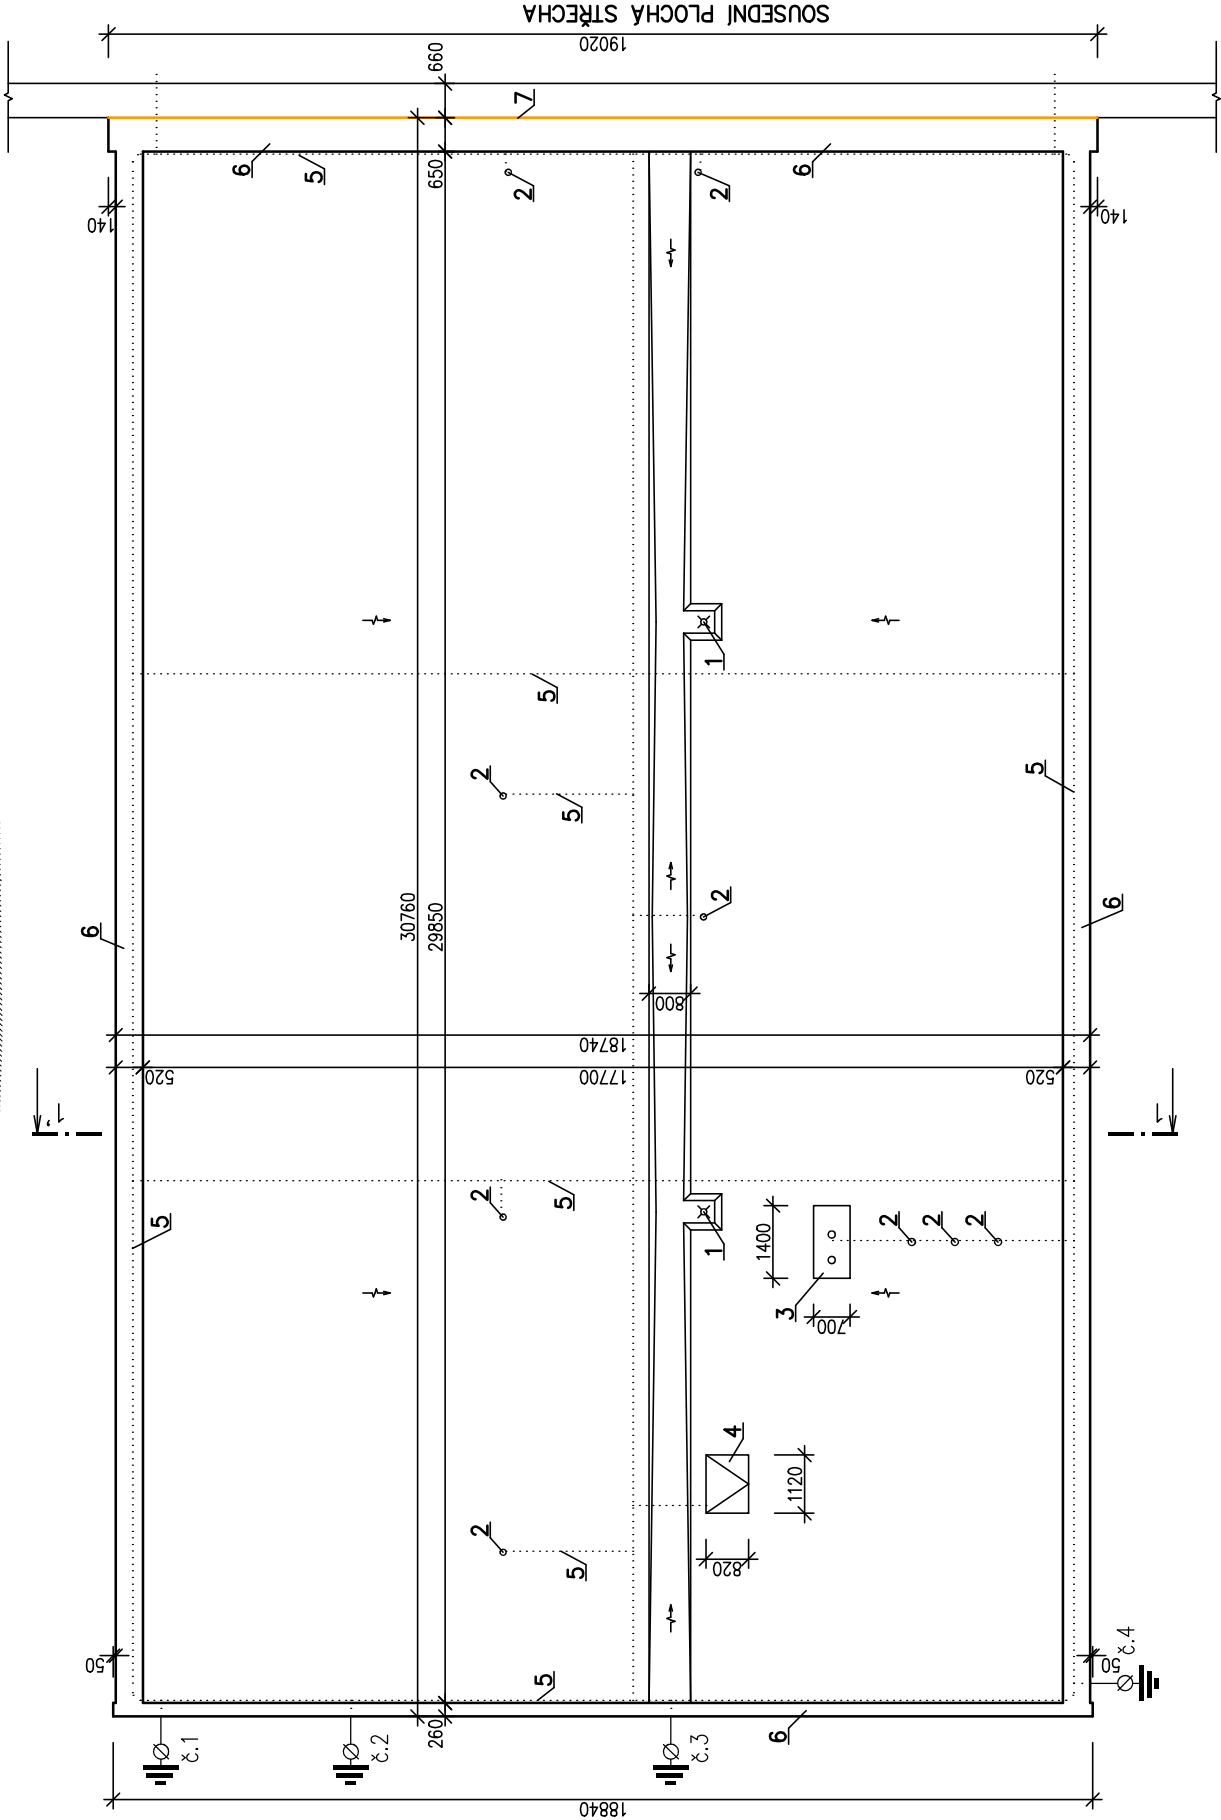


REZ 1-1':

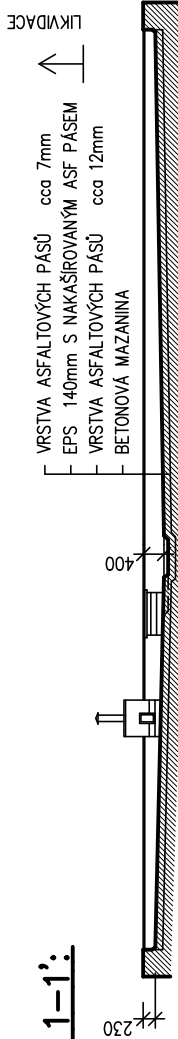

POZNÁMKY:

- 1 STÁVAJÍCÍ STŘEŠNÍ VŮK KOMPLETNĚ DEMONTOVAT DN100 – CELEKM 2ks
  - 2 ODVĚTRÁNÍ KANALIZACE – LITINOVÉ POTRUBÍ KRYTÉ ROUROU SE STRÍŠKOU Z PZ PLECHU  
KRYTÍ POTRUBÍ DEMONTOVAT K LIKVIDACI
  - 3 ZDĚNÁ VĚTRACÍ ŠACHTA VÝŠKY 700mm  
DILATAČNÍ LIŠTU PO OBVODU ŠACHTY Z PZ PLECHU A OPLECHOVÁNÍ VRCHU STRHNOUT K LIKVIDACI  
PLECHOVÉ VĚTRACÍ MŘÍŽKY DEMONTOVAT K LIKVIDACI 200x300mm – 2ks  
ASFALTOVÉ PÁSY VYTAŽENÉ NE STĚNY ŠACHTY ODŘÍZNOUT K LIKVIDACI (VÝŠKA cca 250mm)  
POŠKOZENOU OMÍTKU STĚN OSEKAT A SPÁRY PROŠKRÁBNOUT (cca 50% PLOCHY)
  - 4 VÝLEZ NA STŘECHU VÝŠKY 350mm S OCELOVÝM ZATEPLENÝM POKLOPEM  
POKLOP OBROUSIT OD NATĚRŮ  
DILATAČNÍ LIŠTU PO OBVODU RAMU VÝLEZU Z PZ PLECHU STRHNOUT K LIKVIDACI  
ASFALTOVÉ PÁSY VYTAŽENÉ NE STĚNY VÝLEZU ODŘÍZNOUT K LIKVIDACI (VÝŠKA cca 200mm)
  - 5 STÁVAJÍCÍ HROMOSVODOVÁ SOUSTAVA DEMONTOVAT A PO PROVEDENÍ OPRAVY STŘECHY NAMONTOVAT ZPĚT  
LANA, SPOJKY, ÚCHYTÝ A PODLOŽKY BUDOU NAHRAZENY NOVÝMI, CELKOVÁ DÉLKA cca 163m  
PŘED DEMONTÁŽÍ HROMOSVODU PROVÉST ZMĚŘENÍ ZEMNÍCH ODPORŮ ZEMNICŮ
  - 6 OPLECHOVÁNÍ ATIKY Z PZ NATÍRANÉHO PLECHU STRHNOUT K LIKVIDACI  
ASFALTOVÉ PÁSY V ÚROVNI STŘEŠNÍ ROVINY POD EPS ODŘÍZNOUT A Z ATIKY STRHNOUT  
POŠKOZENOU OMÍTKU VNITŘNÍ STĚNY ATIKY OSEKAT, SPÁRY PROŠKRÁBNOUT (cca 50% PLOCHY)
  - 7 STOJATOU DŘÁŽKOU SPOJUJÍCÍ OPLECHOVÁNÍ SOUSEDNÍCH ATIK OTEVŘÍT, OPLECHOVÁNÍ NAVAZUJÍCÍ ATIKY  
SOUSEDNÍ STŘECHY PONECHAT
- STÁVAJÍCÍ VRCHNÍ ASFALTOVÉ PÁSY A LEPENÉ EPS DESKY TL. 140mm STRHNOUT K LIKVIDACI  
– PLOCHU STŘECHY MECHANICKY OČISTIT A OTŘYSKAT TLAKOVOU VODOU  
– ODFOUKLÉ ČÁSTI PŮVODNÍ ASF KRYTINY POD EPS V PLOŠE OPRAVIT – PRŮŘÍZNOUT A NATAVIT (PLOCHA OPRAV cca 30%)

PROJEKTANT	VYPRACOVAL	KONTROLOVAL			
INVESTOR:	Město Chrudim, Resselovo náměstí 77, 537 16 Chrudim IČO: 00270211		FORMÁT	3 A4	
MÍSTO STAVBY:	ZŠ Dr. Peška 768, Chrudim		DATUM	11.2022	
<b>ZŠ Dr. Peška 768, Chrudim</b> <b>UČEBNOVÝ OBJEKT – OPRAVA STŘEŠNÍHO PLÁŠTĚ</b>			ÚČEL	DPS	
			MĚŘÍTKO	1:100	
			Č.ZAKÁZKY	1433/10/2022	
			ZMĚNA č.		
D.1. – Dokumentace objektu D.1.1 – Architektonicko – stavební část			ČÍSLO KOPIE		
<b>PŮDORYS – STÁVAJÍCÍ STAV</b>			ČÁST DOK.	<b>D.1.1</b>	<b>102</b>