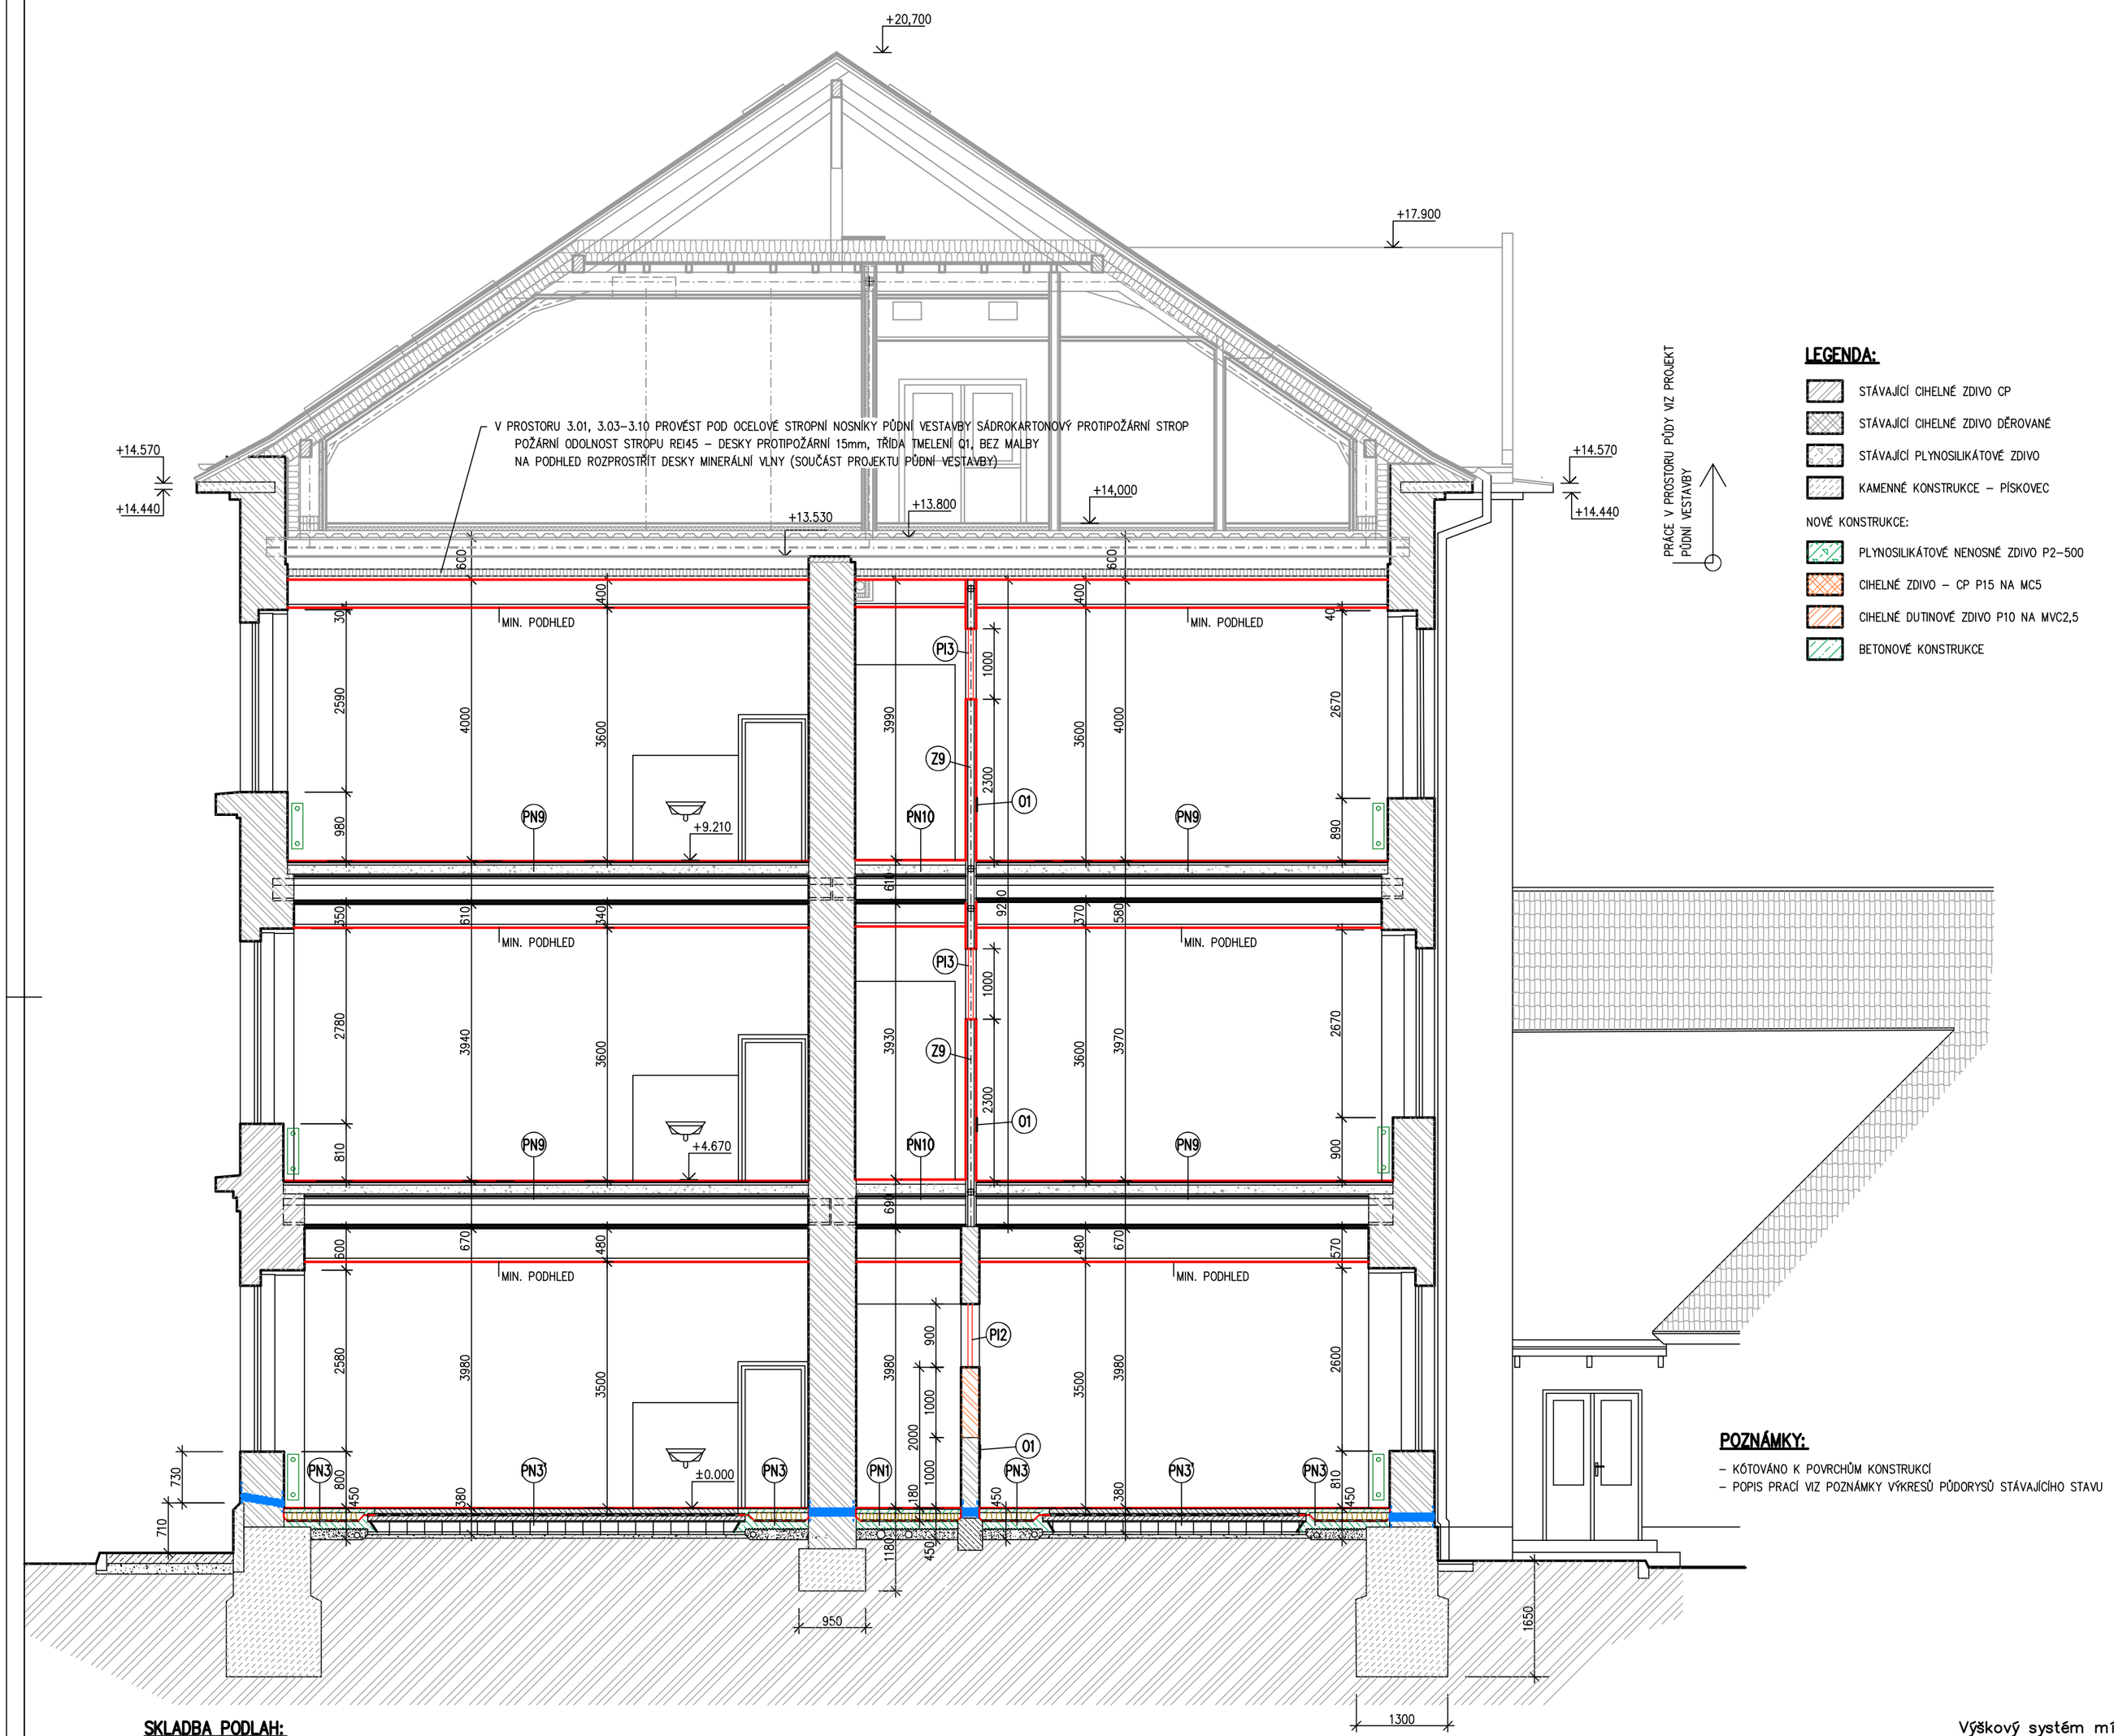

POZNÁMKY:

- KÓTOVÁNO K POVRCHŮM KONSTRUKCÍ
- POPIS PRACÍ VIZ POZNÁMKY VÝKRESŮ PŮDORYSŮ STÁVAJÍCÍHO STAVU

SKLADBA PODLAH:

ČERVENĚ OZNAČENY NOVÉ VRSTVY

PN1

DLAŽBA KERAMICKÁ 12mm
LEPIDLO 3mm
PENETRACE
BETON C20/25 65mm
Pe FÓLIE
EPS 150S 100mm
ASFALTOVÉ PÁSY
ASFALTOVÁ PENETRACE
CELKEM 180mm

PODKLAD
PODKLADNÍ BETON 120mm
ŠTĚRK 16/32 150mm
ZEMNÍ PLÁŇ

PN3 – PO OBVODU

PVC PLOŠNĚ LEPENÉ 3mm
SAMONIVELAČNÍ STĚRKA 5mm
PENETRACE
BETON C20/25 72mm
Pe FÓLIE
EPS 150S 100mm
ASFALTOVÉ PÁSY
ASFALTOVÁ PENETRACE
CELKEM 180mm

PODKLAD
PODKLADNÍ BETON 120mm
ŠTĚRK 16/32 150mm
ZEMNÍ PLÁŇ

PN3' – STŘED

PVC PLOŠNĚ LEPENÉ 3mm
SAMONIVELAČNÍ STĚRKA 5mm
PENETRACE

PODKLAD
PŮVODNÍ PODLAHOVÝ BETON

PN9

PVC
PLOŠNÉ LEPIDLO
PLOŠNÝ POLYESTEROVÝ TMEL
DESKY DTD 2x12mm
FOŠNOVÁ PODLAHA 32mm
ŠKVÁRA 130mm
FOŠNOVÝ ZÁKLOP 32mm
STROPNÍ TRÁM
RÁKOSNÍK
PRKENNÉ PODBITÍ 20mm
OMÍTKA 15mm

PN10

DLAŽBA KERAMICKÁ 12mm
LEPÍCÍ TMEL 3mm
PÍSKOVÁ PENETRACE
LITÉ TERACO 20mm
BETONOVÁ MAZANINA 50mm
ŠKVÁRA 100mm
FOŠNOVÝ ZÁKLOP 32mm
STROPNÍ TRÁM
RÁKOSNÍK
PRKENNÉ PODBITÍ 20mm
OMÍTKA 15mm

Výškový systém místní

PROJEKTANT	VYPRACOVAL	KONTROLOVAL	
INVESTOR: Město Chrudim, Resselovo náměstí 77, 537 16 Chrudim IČO: 00270211			FORMÁT 6 A4
			DATUM 11.2022
MÍSTO STAVBY: ZŠ Husova 9, Chrudim			ÚČEL DPS
ZŠ HUSOVA – REKONSTRUKCE VNITŘNÍCH INSTALACÍ A SANACE VLHKOSTI UČEBEN A ŠATEN			MĚŘÍTKO 1:50
			Č.ZAKÁZKY 1431/09/2022
			ZMĚNA
D.1 Dokumentace stavebního objektu D.1.1 Architektonicko–stavební řešení			ČÍSLO KOPIE
ŘEZ 2–2' – NOVÝ STAV			ČÁST DOK. **D.1.1** / ČÍSLO VÝKRESU **118**