

Podružný rozvaděč RP 20


Typ rozvaděče : oceloplechový vestavný
 Krytí : IP 40 / IP 20
 Požární klasifikace : EI2 30 DP1-S200/Sa
 Napětíová soustava: 3+N+PE 50Hz, 400 V TN-S
 Ovládací napětí : 230V , 50Hz
 Jmenovitý proud : 63A
 Směr vývodů : vrchem, spodem

Poznámka:

- 1) Jednotlivé prvky rozvaděče označit trvanlivým způsobem referencemi dle dokumentace příslušnost obvodů k jednotlivým spotřebičům.
- 2) Přístroj QM označit nápisem " Hlavní vypínač rozvaděče"
- 3) V pravém horním rohu označit rozvodnici nápisem RP 20.

TENTO VÝKRES PODLEŽÁ OCHRANĚ DLE PŘÍSLUŠNÝCH USTANOVENÍ AUTORSKEHO ZÁKONA A ETICKÉHO ŘÁDU ČKAIT. KOPÍROVÁNÍ A PUBLIKOVÁNÍ BEZ SOUHLASU AUTORA JE ZAKÁZANO.


INVESTOR :	Město Chrudim, IČO: 00270211	
MÍSTO STAVBY:	Chrudim, ZŠ Husova 9	
Č. ZAKÁZKY :	1431/09/2022	
	DATUM: 11 / 2022	
Název akce :	ZŠ HUSOVA REKONSTRUKCE VNITŘNÍCH INSTALACÍ A SANACE VLHKOSTI UČEBEN A SÁTEN	
Část :	D.1.4.3 - ELEKTROINSTALACE	ČÁST VÝKRESU:
Výkres :	Podružný rozvaděč RP 20	1
		ČÍSLO VÝKRESU:
		EL 14

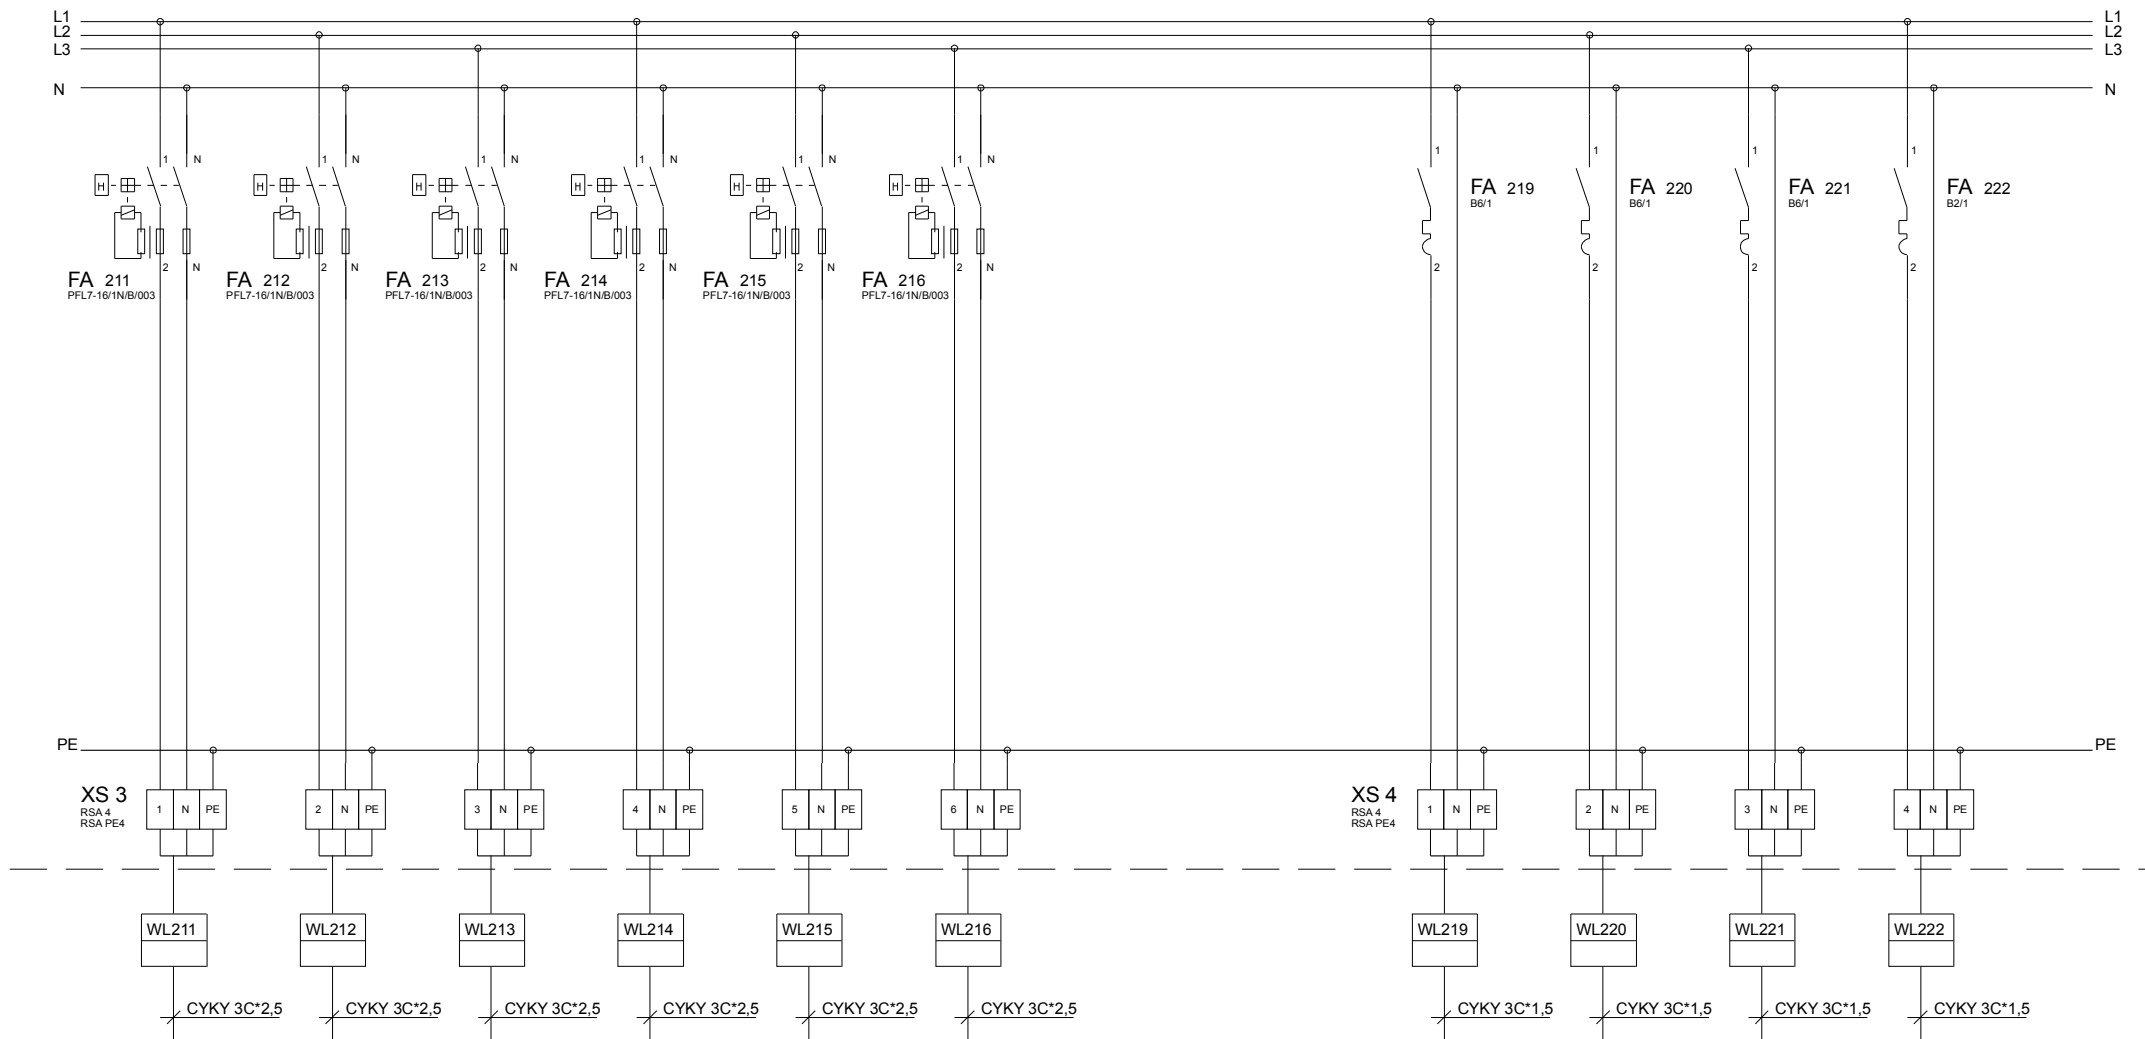

Vývod	Zásuvkový	Zásuvkový	Zásuvkový	Zásuvkový	Zásuvkový	Zásuvkový			Zdroj EZS	Zdroj VDT	Zdroj ACCS	Pisoáry
Číslo obvodu	211	212	213	214	215	216	217	218	219	220	221	222
Specifikace												

TENTO VÝKRES PODLEŽÁ OCHRANĚ DLE PŘÍSLUŠNÝCH USTANOVENÍ AUTORSKÉHO ZÁKONA A ETICKÉHO ŘÁDU ČKAIT.
KOPÍROVÁNÍ A PUBLIKOVÁNÍ BEZ SOUHLASU AUTORA JE ZAKÁZÁNO.

INVESTOR :	Město Chrudim, IČO: 00270211				
MÍSTO STAVBY:	Chrudim, ZŠ Husova 9				
Č. ZAKÁZKY :	1431/09/2022	DATUM: 11 / 2022	STUPEŇ: DPS		
Název akce :	ZŠ HUSOVA REKONSTRUKCE VNITŘNÍCH INSTALACÍ A SANACE VLHKOSTI UČEBEN A SÁTEN				
Část :	D.1.4.3 - ELEKTROINSTALACE			ČÁST VÝKRESU:	2
Výkres :	Podružný rozvaděč RP 20			ČÍSLO VÝKRESU:	EL 14

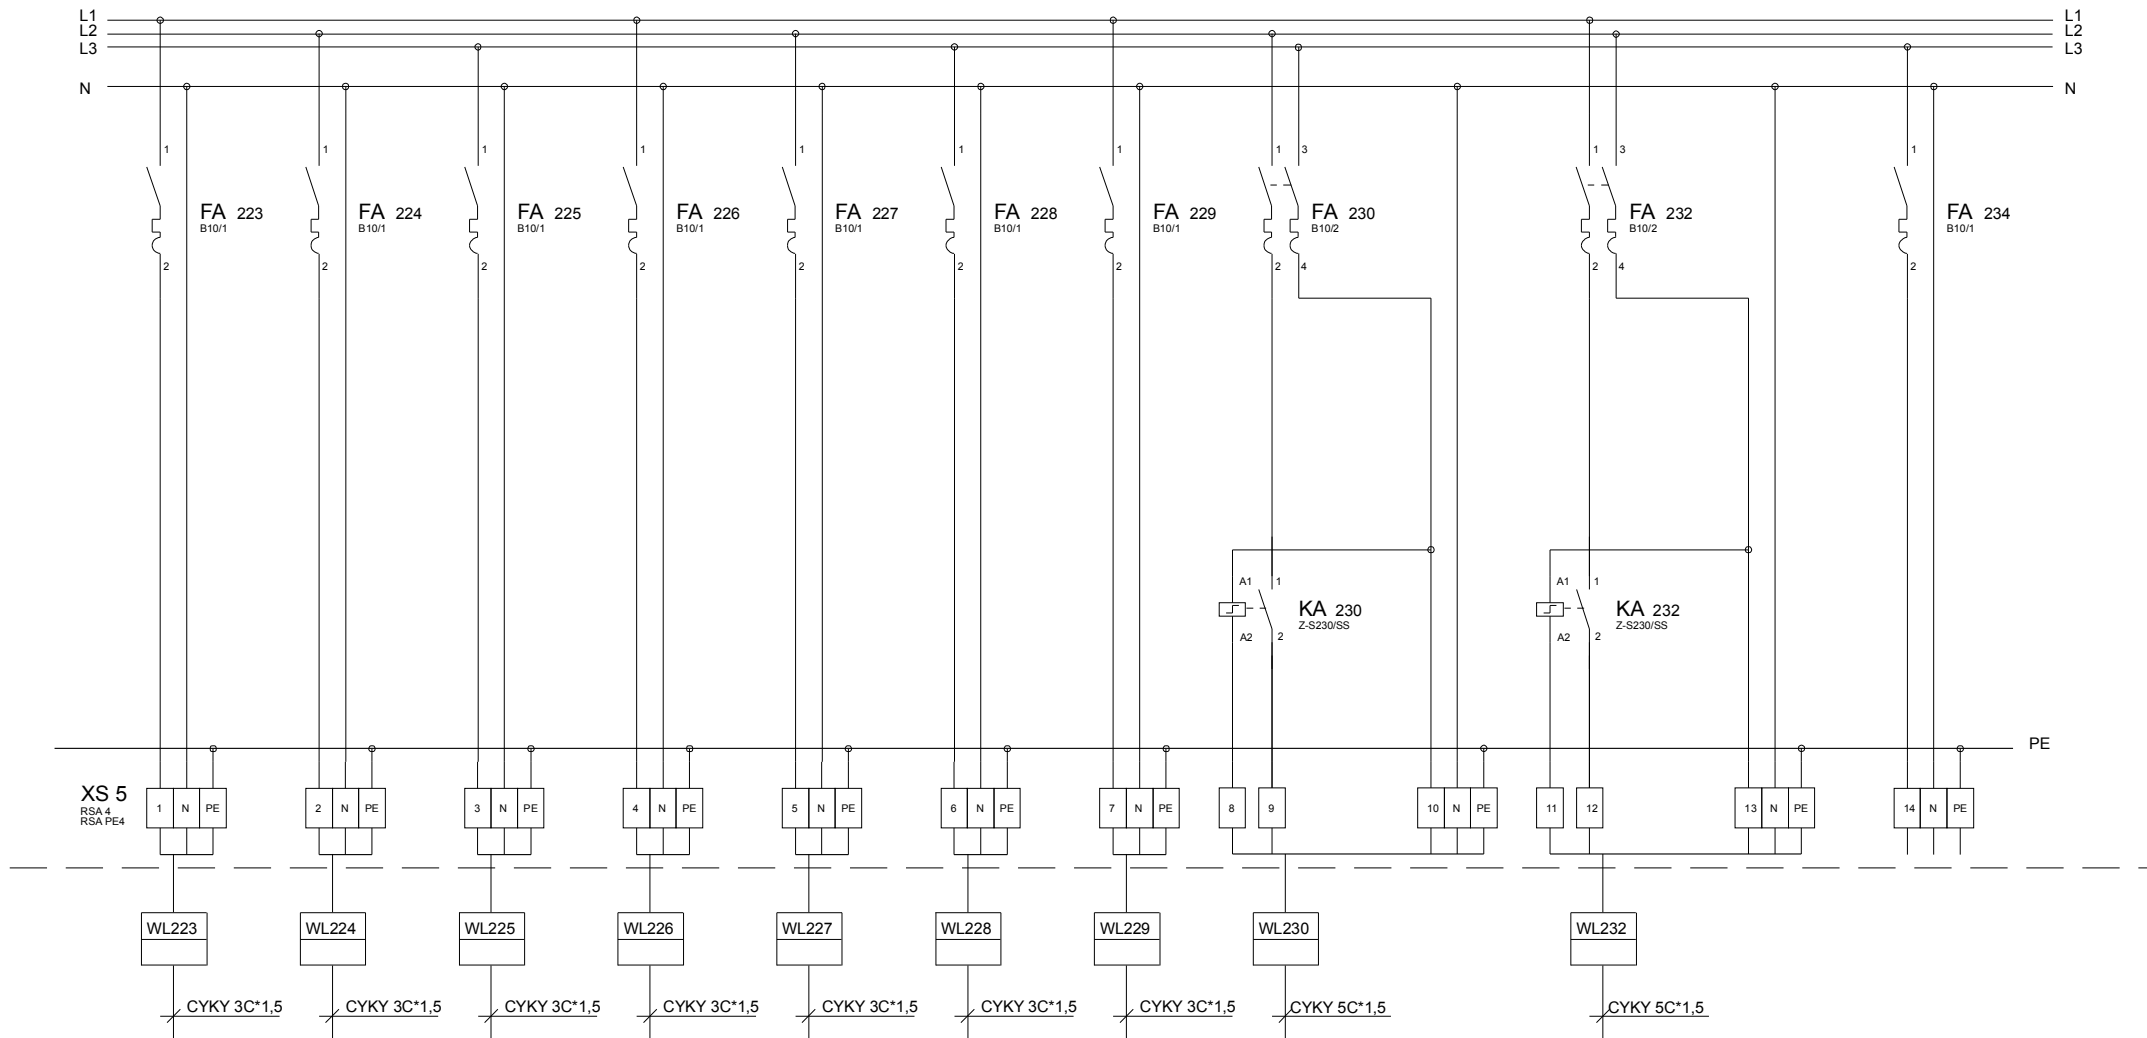

Vývod	Světelný	Světelný	Světelný	Světelný	Světelný	Světelný	Světelný	Světelný	Nouzové osvětlení	Světelný	Nouzové osvětlení	Rezerva
Číslo obvodu	223	224	225	226	227	228	229	230	231	232	233	234
Specifikace								Schodiště	Schodiště	Chodba	Chodba	

TENTO VÝKRES PODLÉHÁ OCHRANĚ DLE PŘÍSLUŠNÝCH USTANOVENÍ AUTORSKÉHO ZÁKONA A ETICKÉHO ŘÁDU ČKAIT. KOPÍROVÁNÍ A PUBLIKOVÁNÍ BEZ SOUHLASU AUTORA JE ZAKÁZANO.

INVESTOR :	Město Chrudim, IČO: 00270211		
MÍSTO STAVBY:	Chrudim, ZŠ Husova 9		
Č. ZAKÁZKY :	1431/09/2022	DATUM: 11./2022	STUPEŇ: DPS
Název akce :	ZŠ HUSOVA REKONSTRUKCE VNITŘNÍCH INSTALACÍ A SANACE VLHKOSTÍ UČEBEN A SÁTEN		
Část :	D.1.4.3 - ELEKTROINSTALACE		ČÁST VÝKRESU: 3
Výkres :	Podružný rozvaděč RP 20		ČÍSLO VÝKRESU: EL 14