
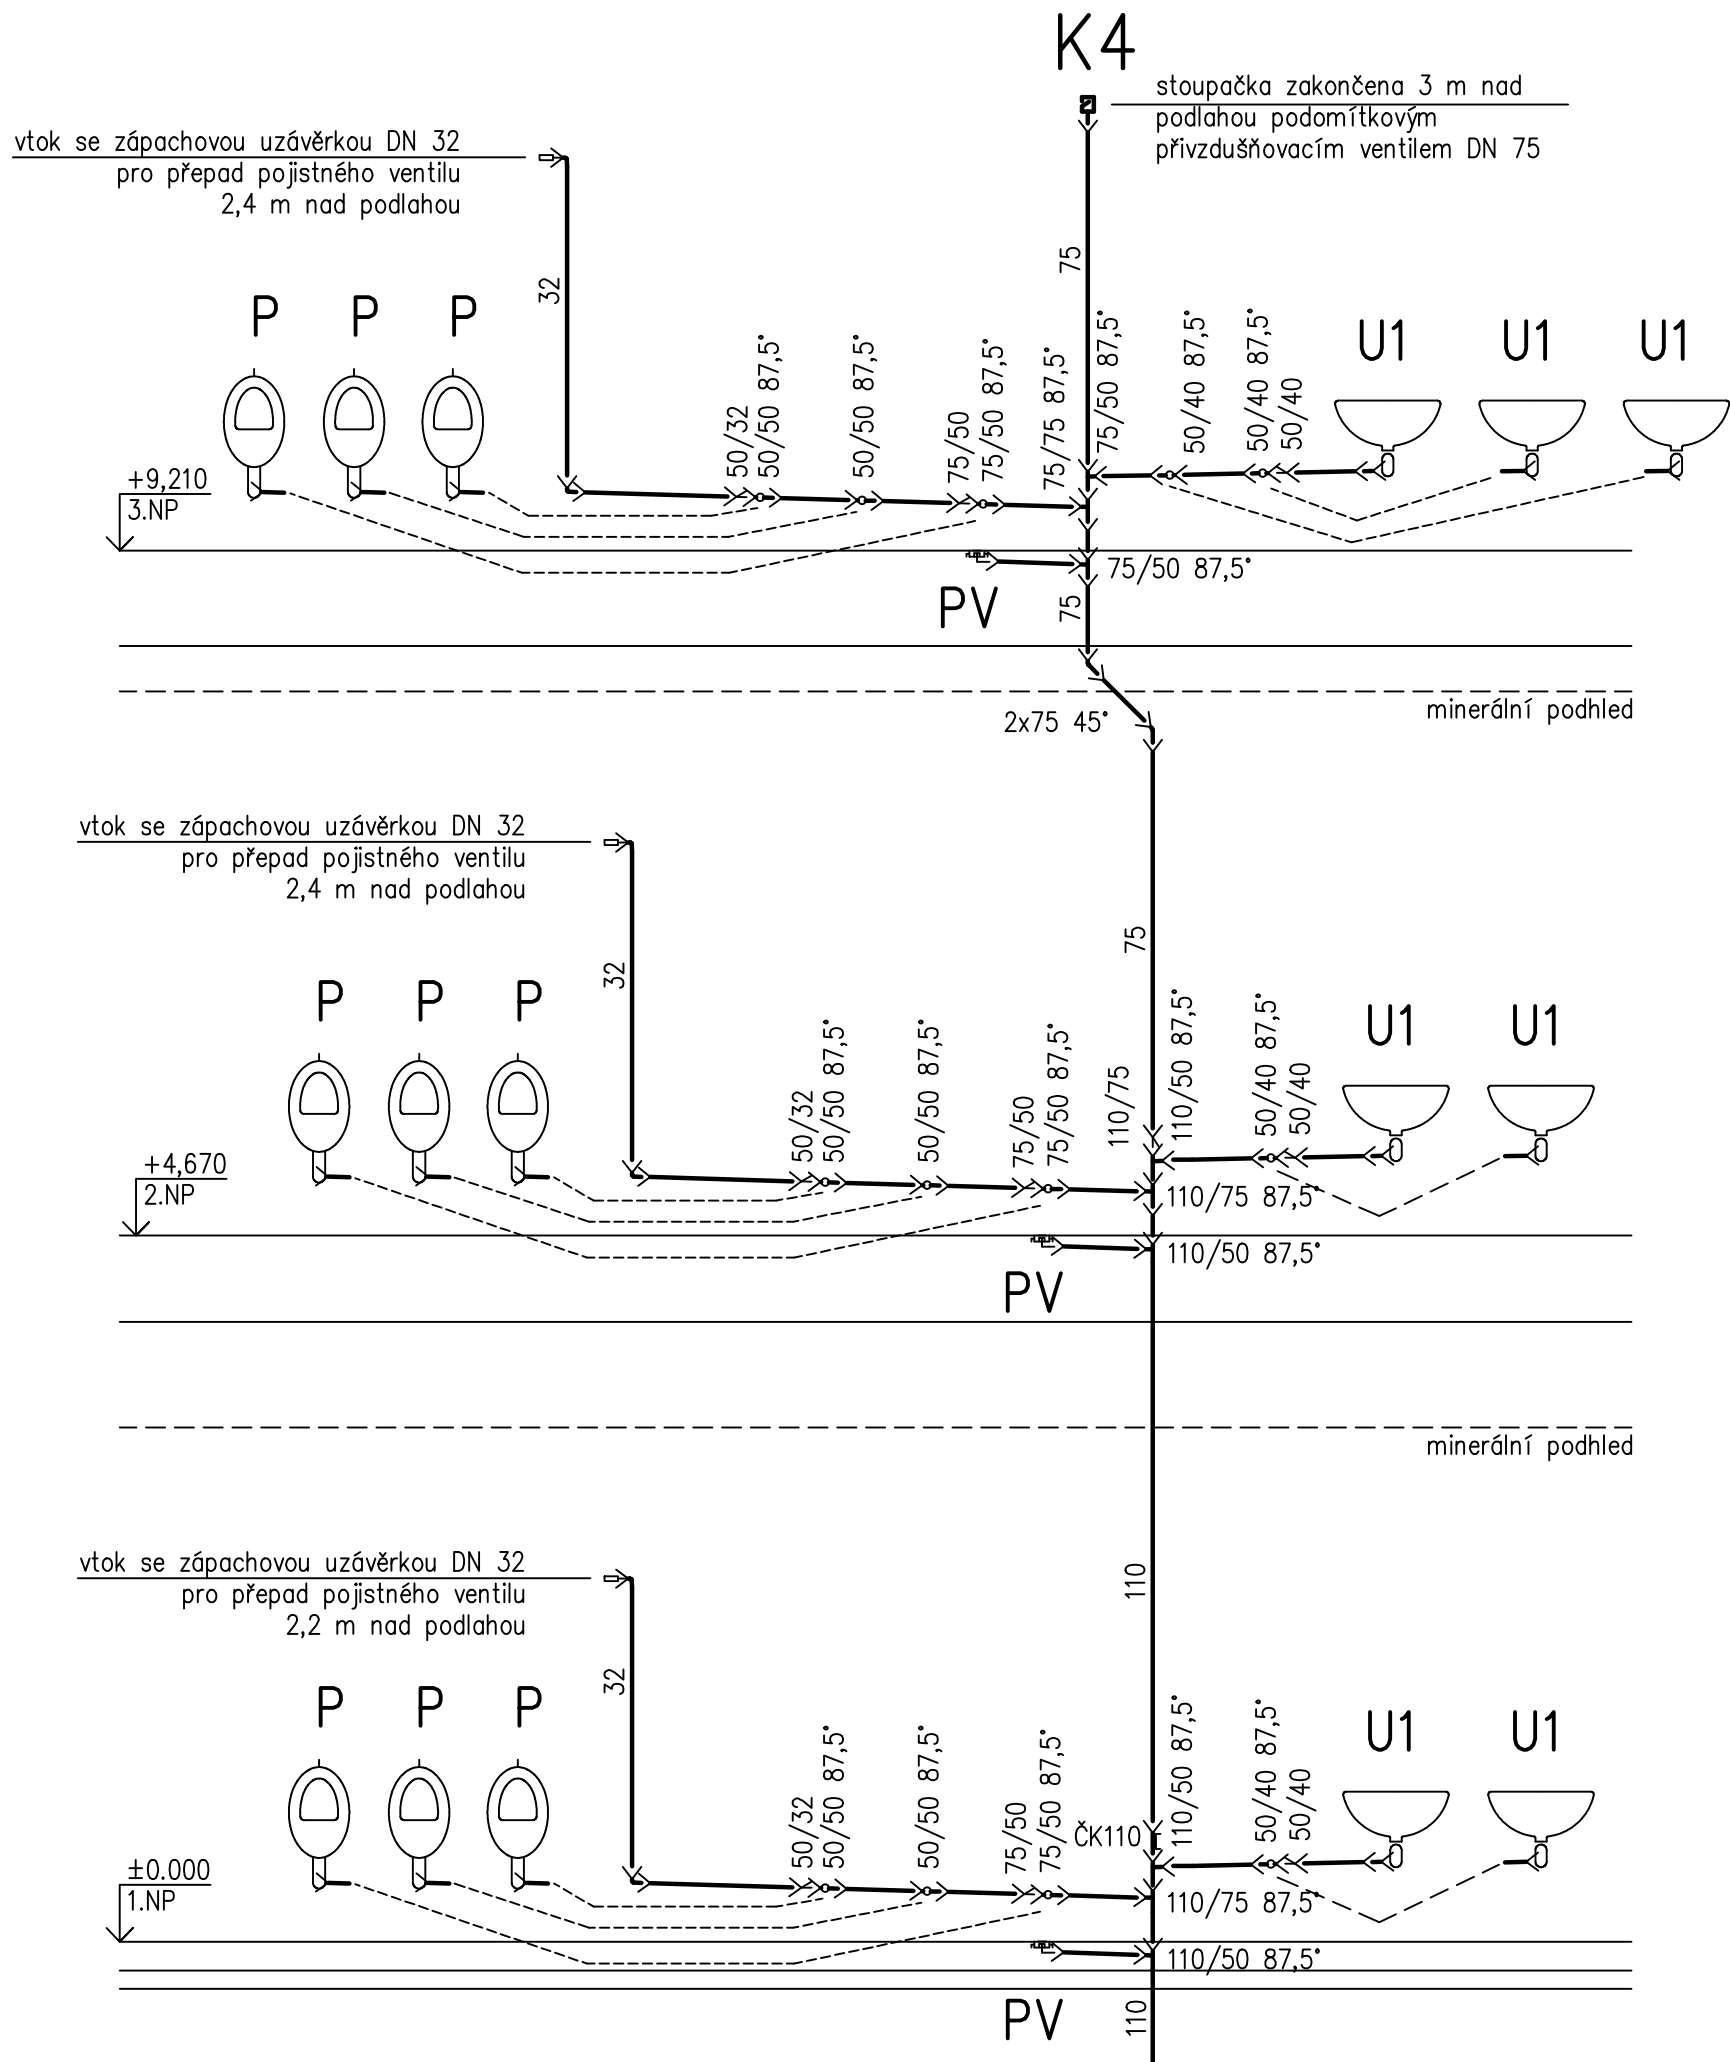


Vypracoval	Kontroloval		
Investor: Město Chrudim, Resselovo náměstí 77, 537 16 Chrudim, IČO: 00270211			formát 3x A4
Akce: ZÁKLADNÍ ŠKOLA HUSOVA			datum 04/2023
REKONSTRUKCE VNITŘNÍCH INSTALACÍ A			účel DPS
SANACE VLHKOSTI UČEBEN A ŠTEN			měřítko 1:50
Obsah výkresu			část technika prostředí staveb kanalizace
KANALIZACE – SCHÉMA STOUPACÍHO POTRUBÍ			č. výkresu D.1.4.1.b.–K5

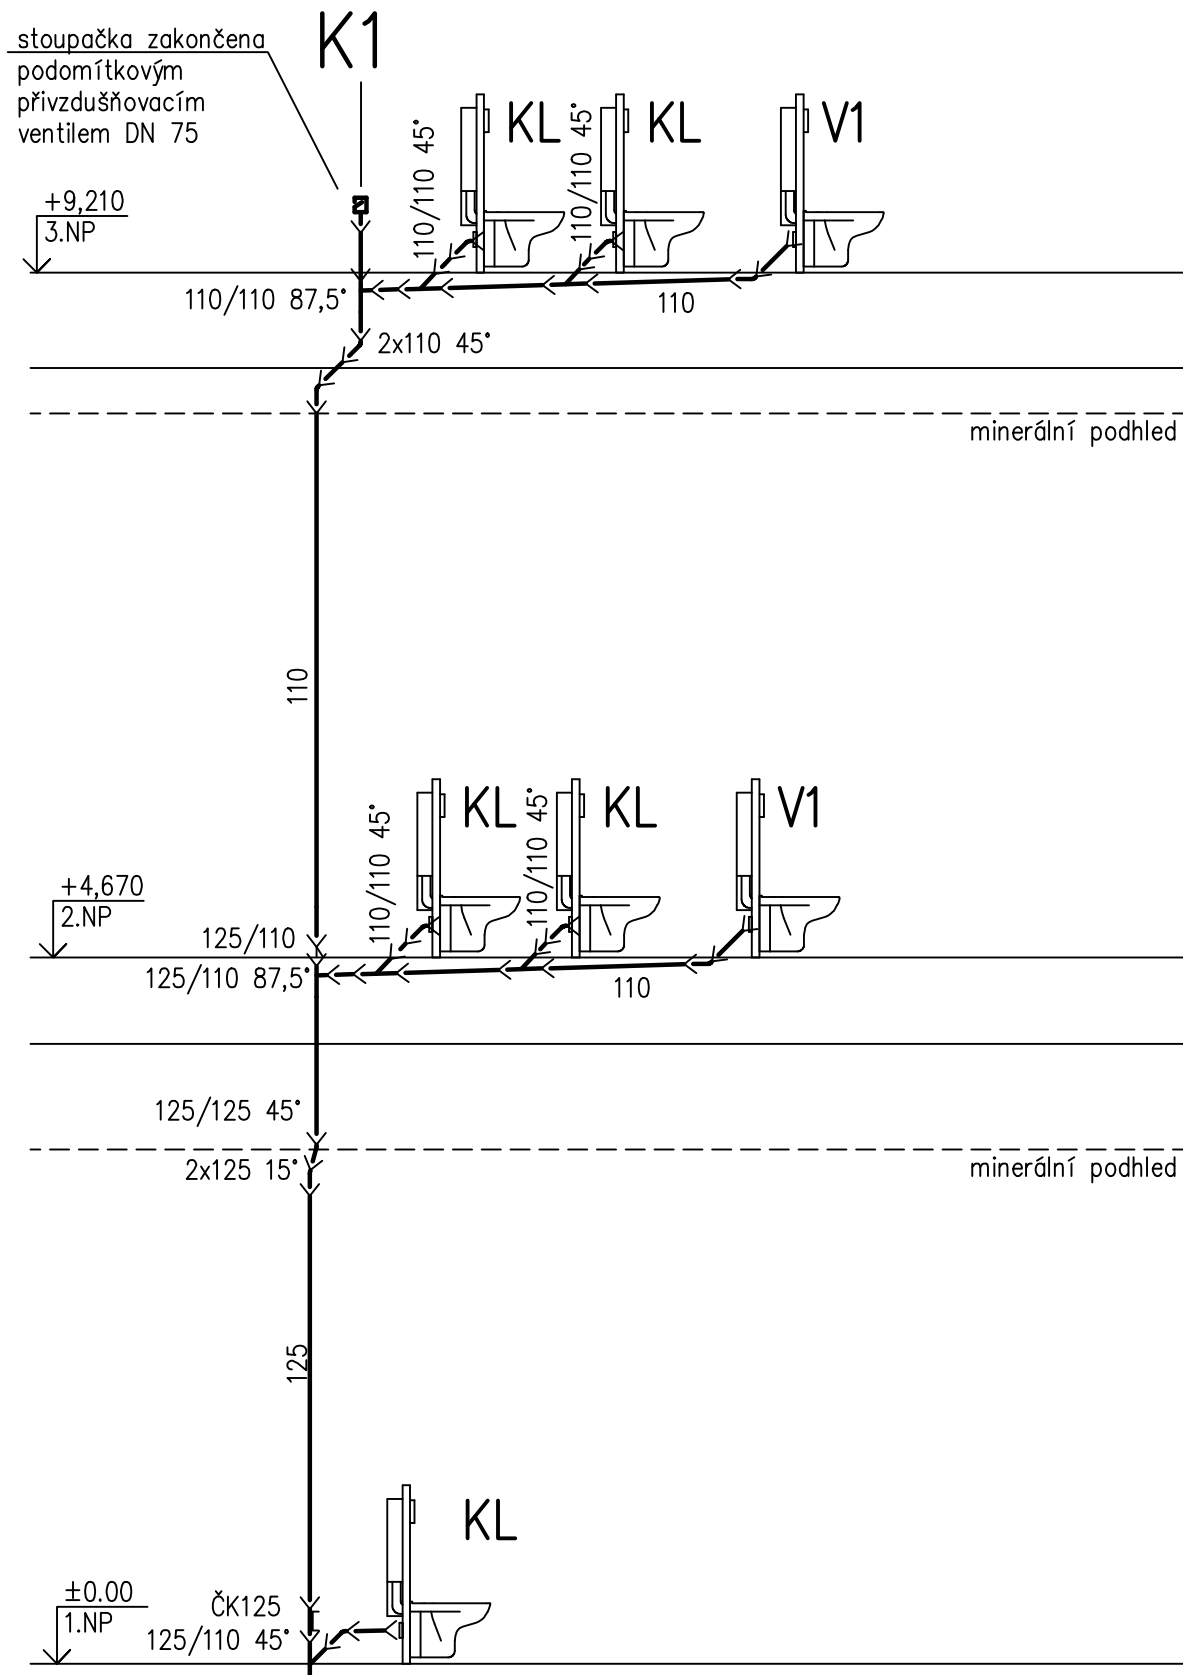

Vypracoval	Kontroloval		
Investor: Město Chrudim, Resselovo náměstí 77, 537 16 Chrudim, IČO: 00270211			formát 3x A4
Akce: ZÁKLADNÍ ŠKOLA HUSOVA			datum 04/2023
REKONSTRUKCE VNITŘNÍCH INSTALACÍ A			účel DPS
SANACE VLHKOSTI UČEBEN A ŠTEN			měřítko 1:50
Obsah výkresu			část technika prostředí staveb kanalizace
KANALIZACE – SCHÉMA STOUPACÍHO POTRUBÍ			č. výkresu D.1.4.1.b.–K5