
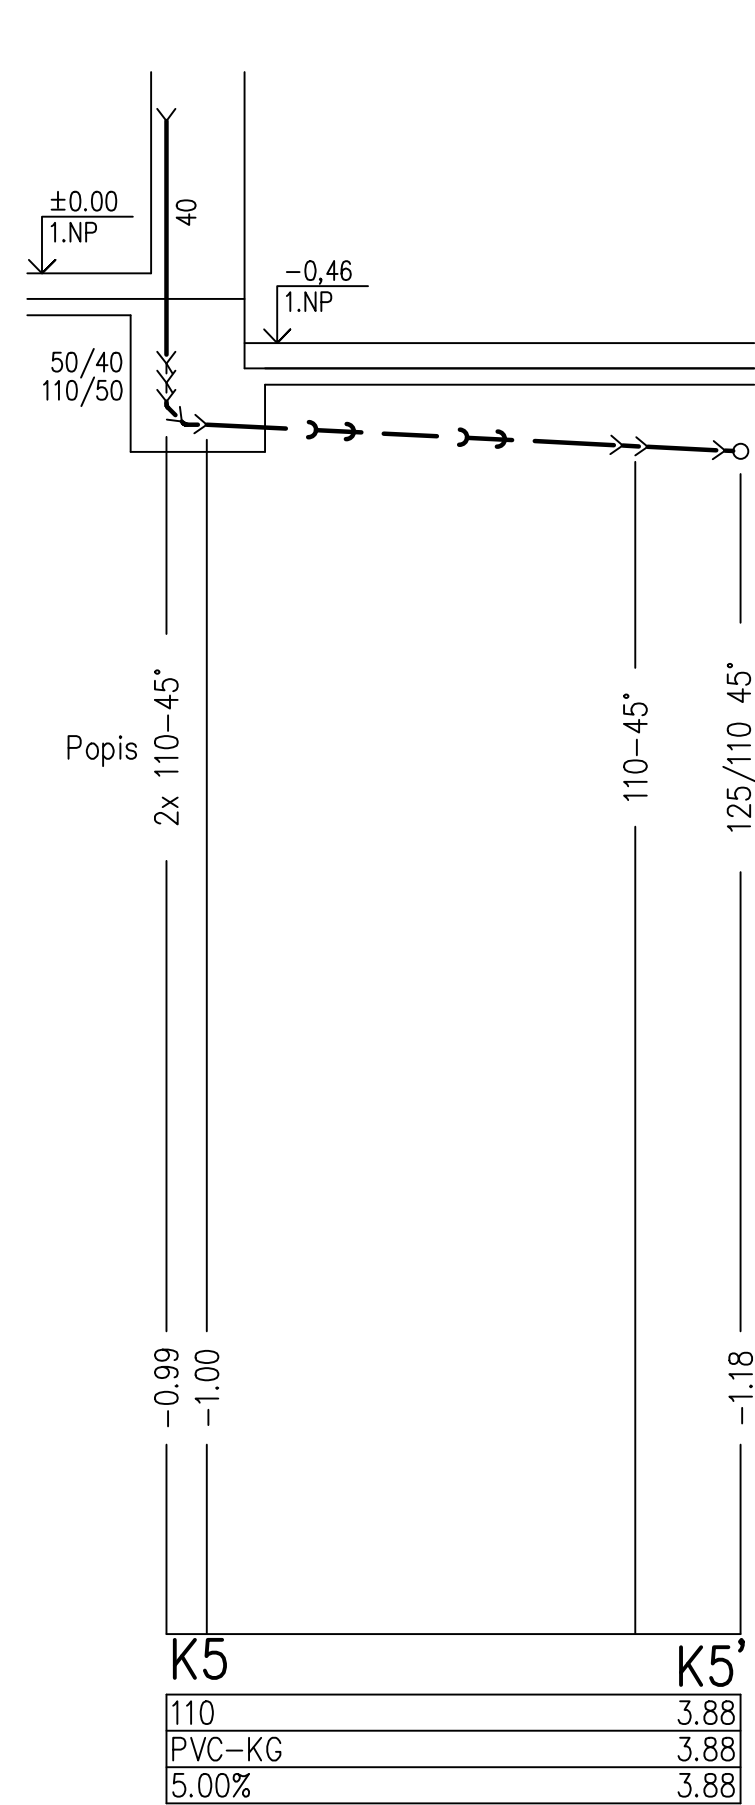
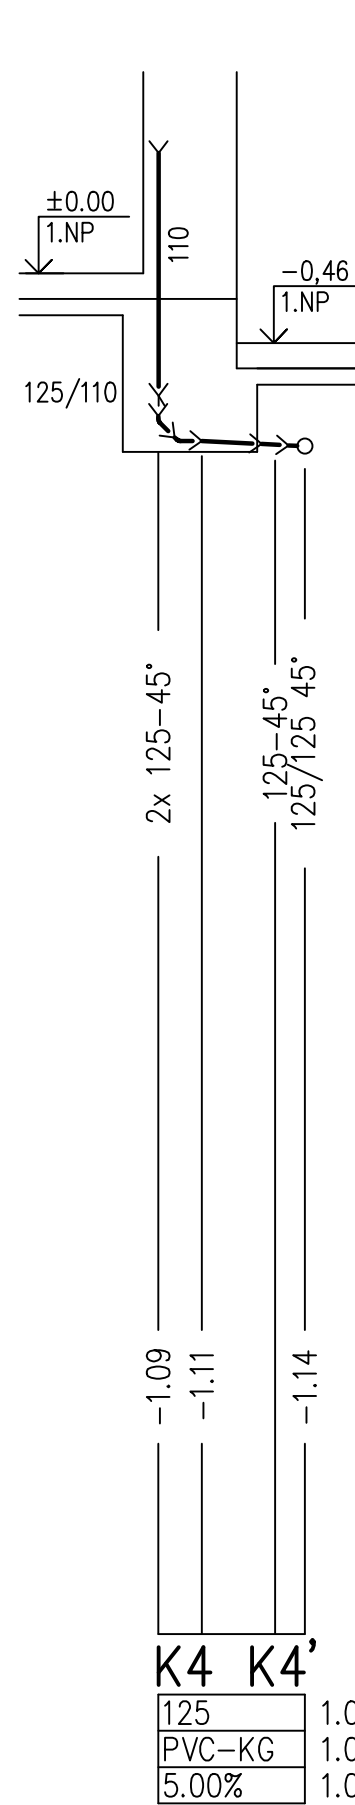
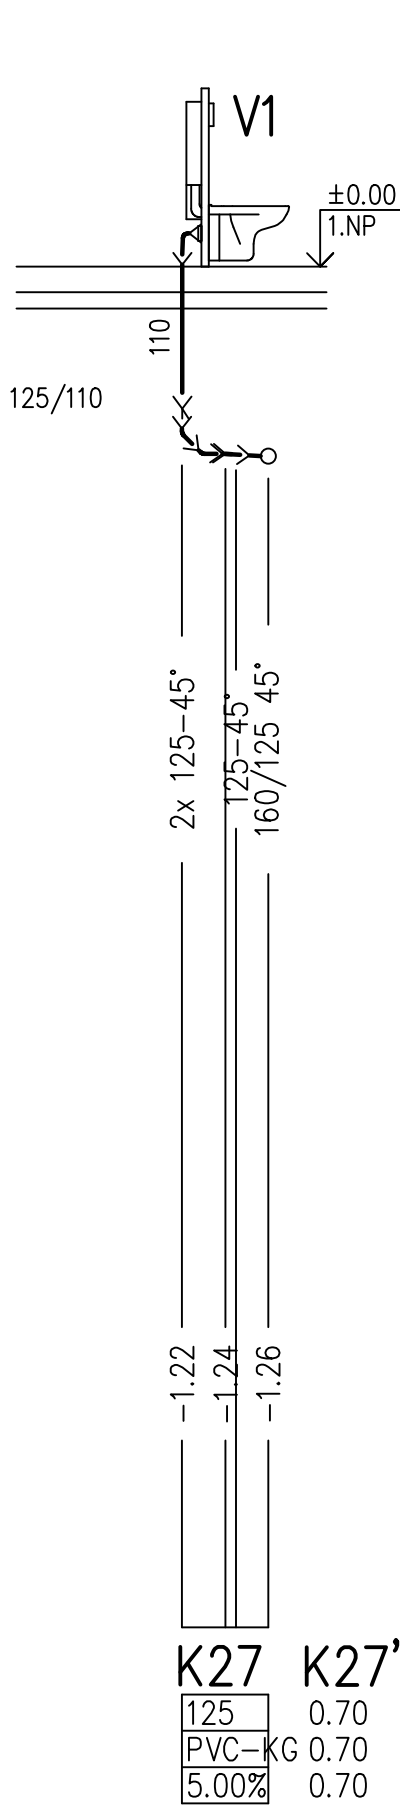
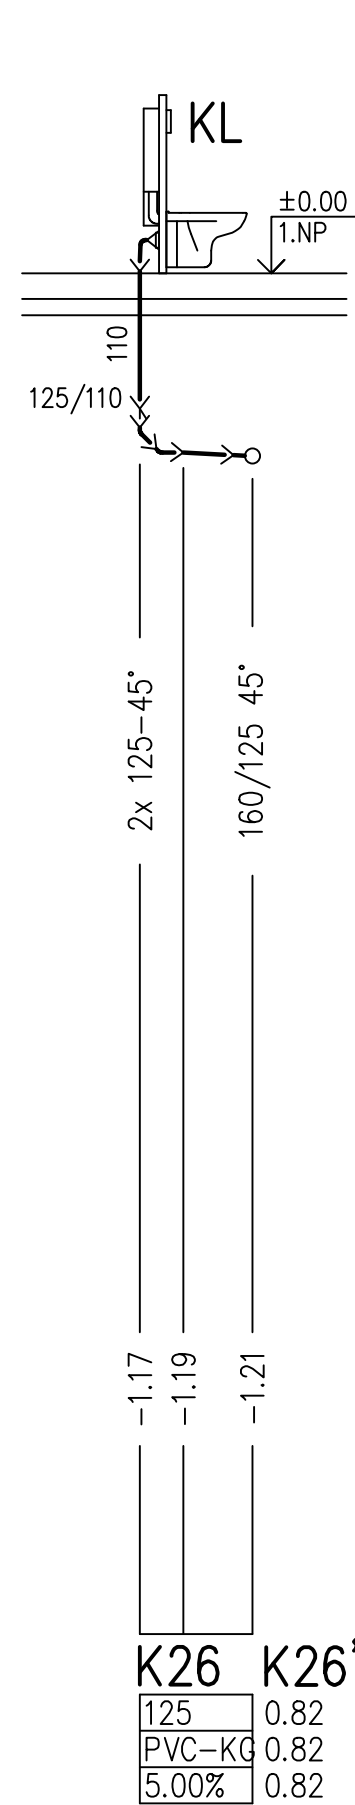
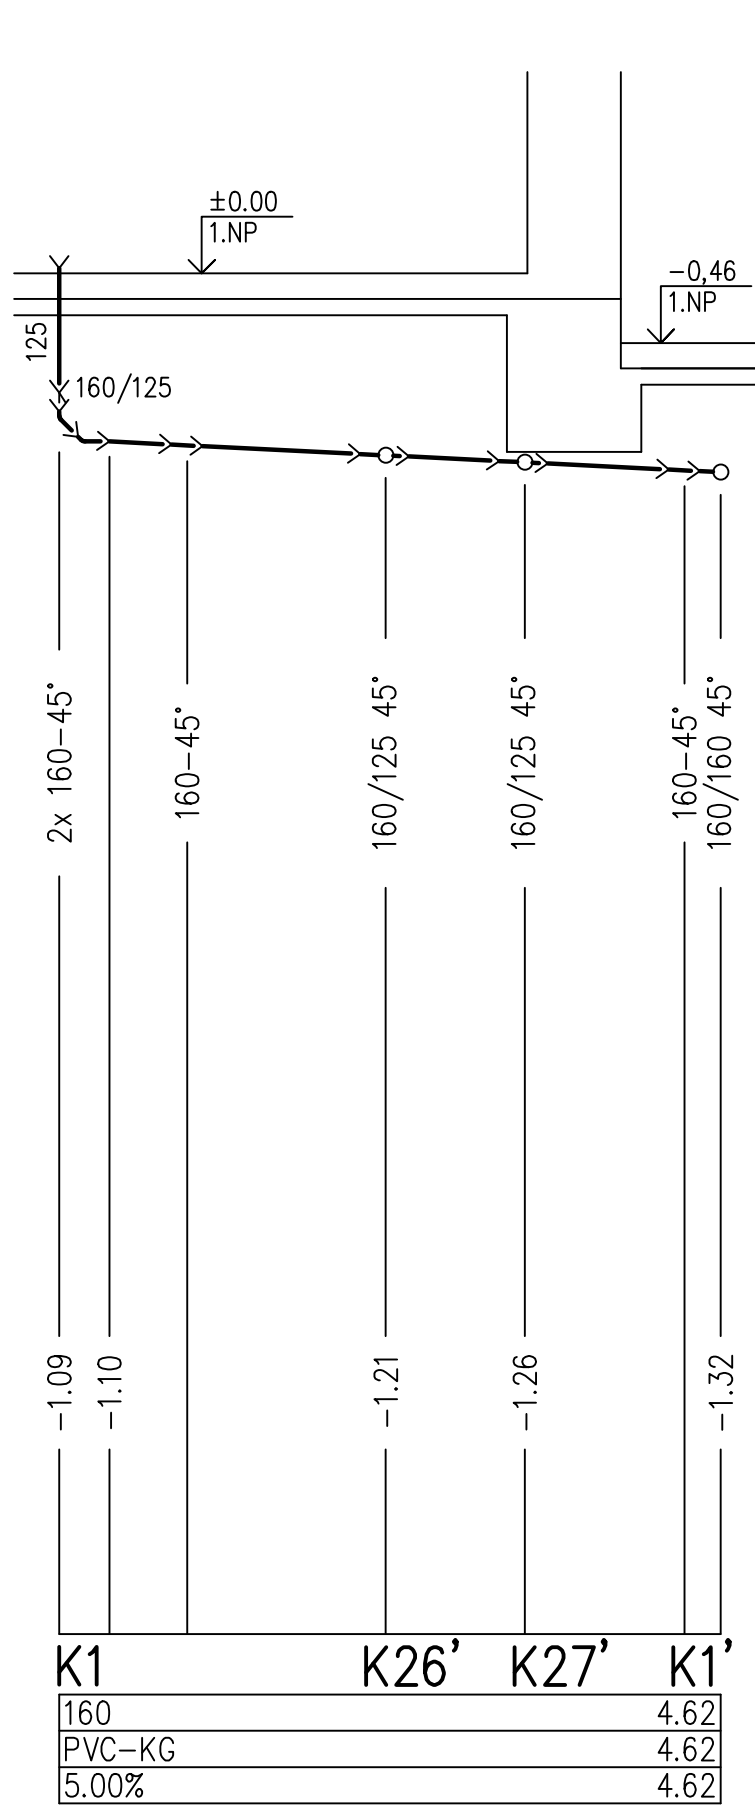
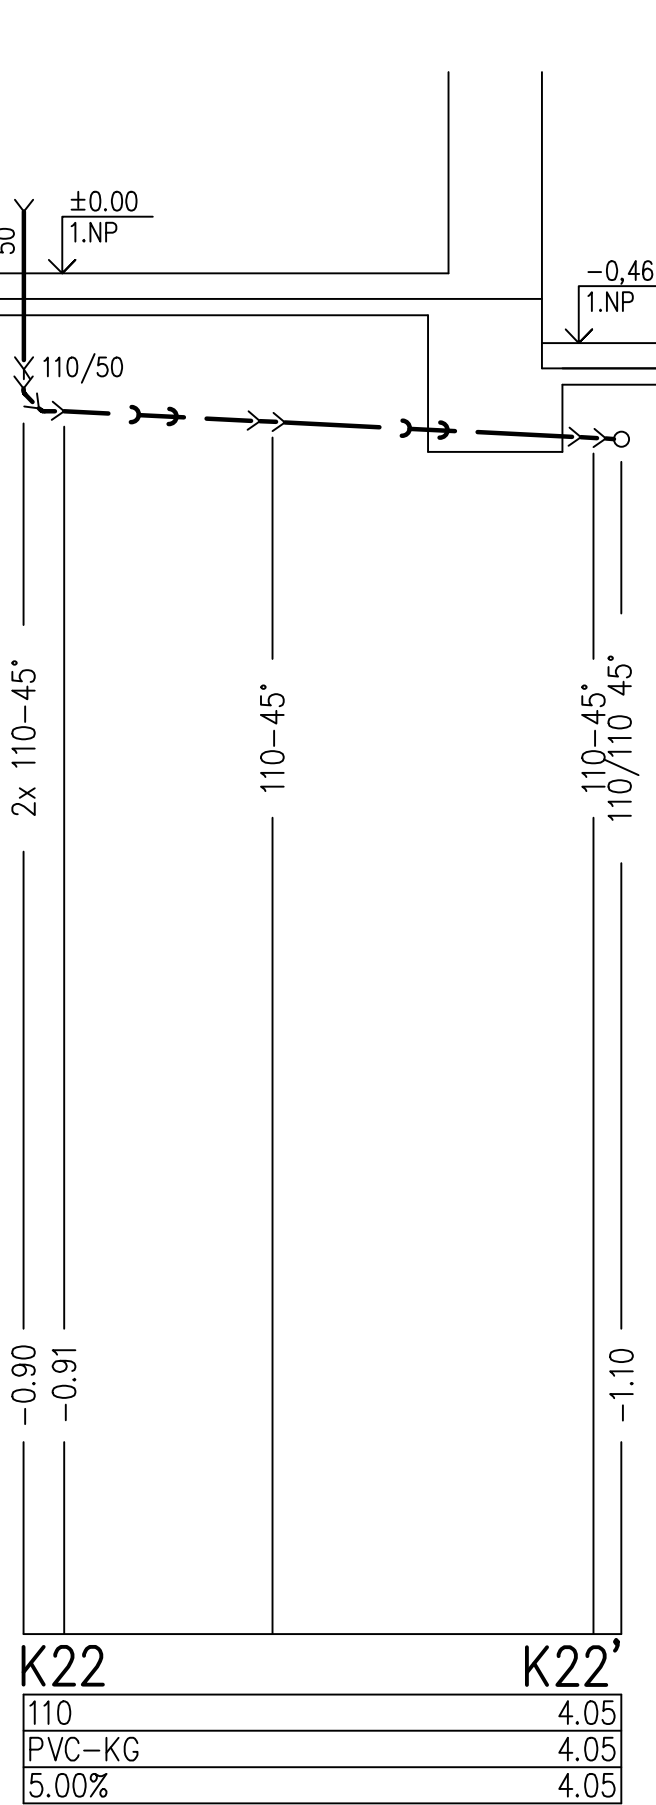
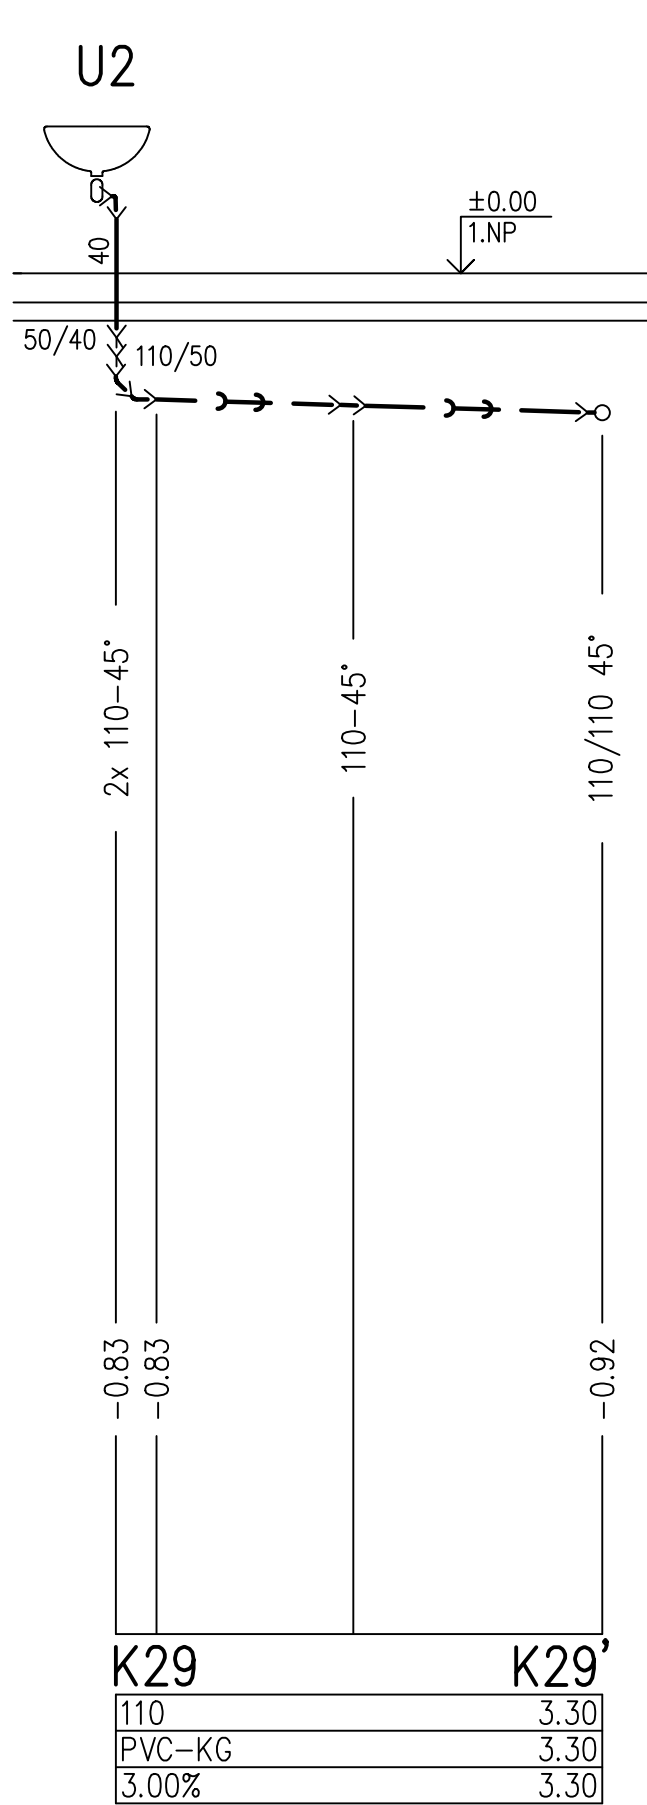


Upozornění: Hloubka revizní šachty Ršs3 je pouze předpoklad, protože kvůli jejímu znečištění se hloubku nepodařilo změnit. Skutečná hloubka šachty bude zjištěna až po jejím vyčištění.

Vypracoval	Kontroloval	
Investor: Město Chrudim, Resselovo náměstí 77, 537 16 Chrudim, IČO: 00270211		
Akce: ZÁKLADNÍ ŠKOLA HUSOVA REKONSTRUKCE VNITŘNÍCH INSTALACÍ A SANACE VLHKOSTI UČEBEN A ŠATEN		formát: 7x A4
Období: 04/2023		datum: 04/2023
Období: DPS		číslo: DPS
Období: 1:50		měřítko: 1:50
Období: 1:50		část: technika prostředí staveb kanalizace
Období: 1:50		č. výkresu: D.1.4.1.b.-K8

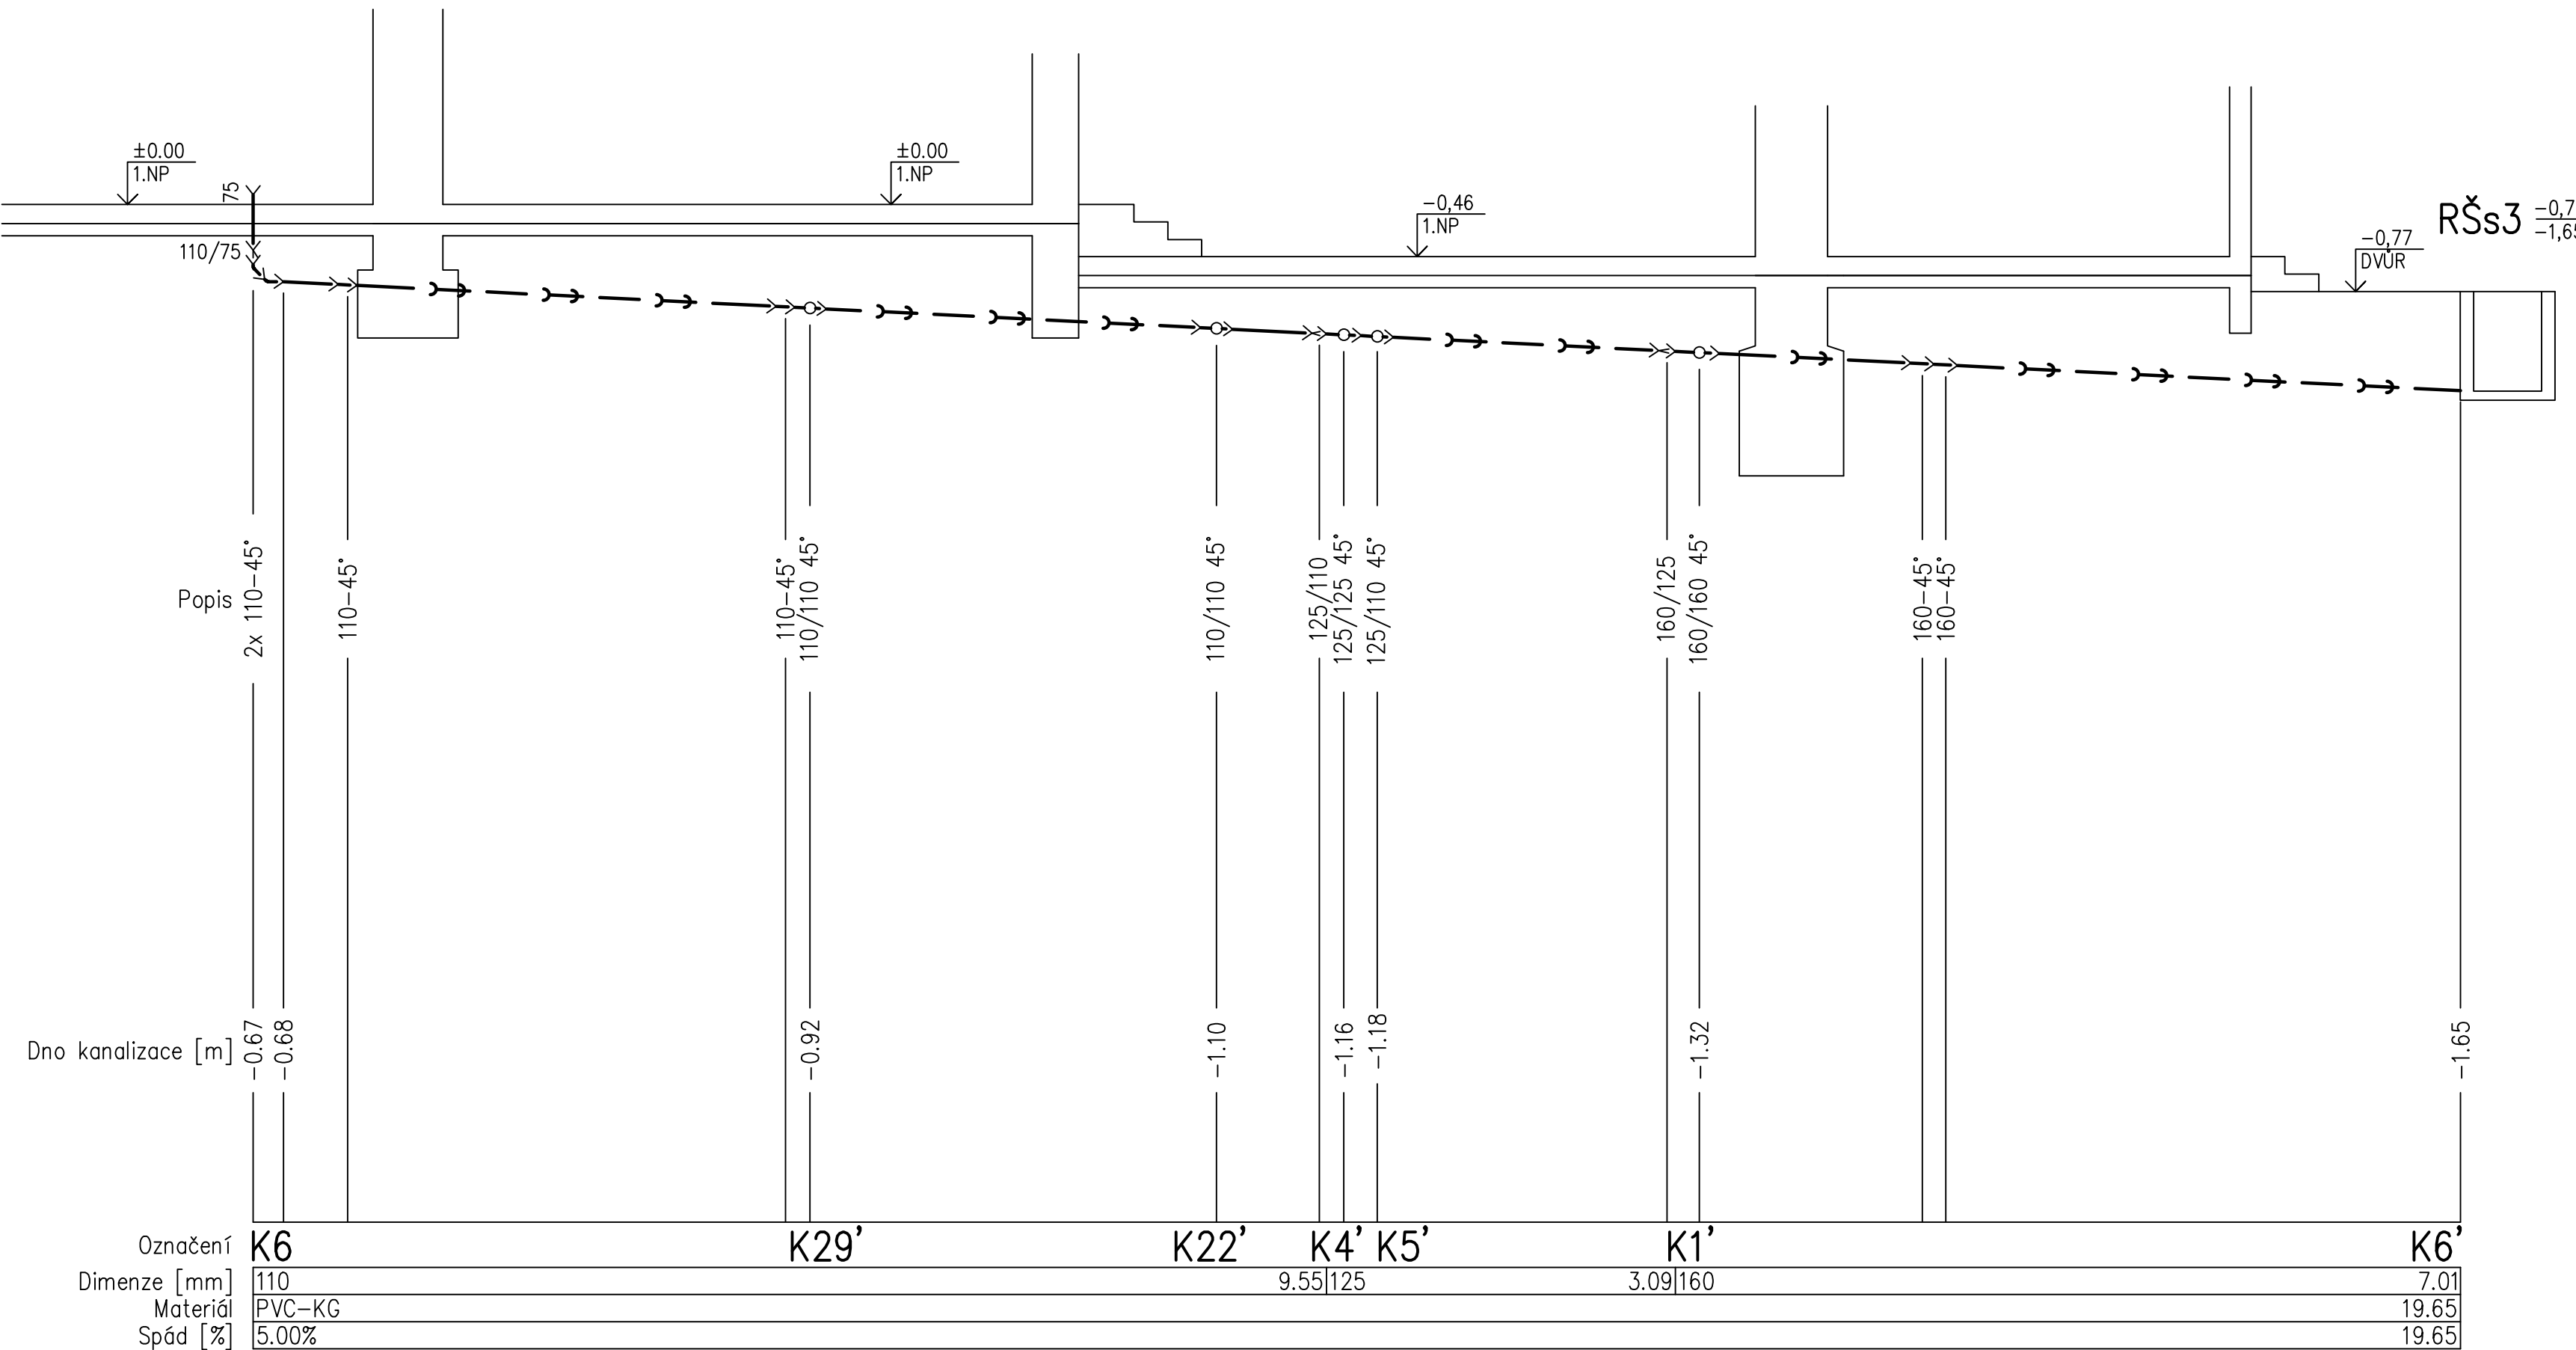

Upozornění: Hloubka revizní šachty Ršs3 je pouze předpoklad, protože kvůli jejímu znečištění se hloubku nepodařilo změnit. Skutečná hloubka šachty bude zjištěna až po jejím vyčištění.

Vypracoval	Kontroloval	
Investor: Město Chrudim, Resselovo náměstí 77, 537 16 Chrudim, IČO: 00270211		
Akce: ZÁKLADNÍ ŠKOLA HUSOVA REKONSTRUKCE VNITŘNÍCH INSTALACÍ A SANACE VLHKOSTI UČEBEN A ŠATEN		formát: 7x A4
Období: 04/2023		datum: 04/2023
Období: DPS		číslo: DPS
Období: 1:50		měřítko: 1:50
Období: 1:50		část: technika prostředí staveb kanalizace
Období: 1:50		č. výkresu: D.1.4.1.b.-K8