

Podružný rozvaděč RP 30


Typ rozvaděče : oceloplechový vestavný
 Krytí : IP 40 / IP 20
 Požární klasifikace : EI2 30 DP1-S200/Sa
 Napěťová soustava: 3+N+PE 50Hz, 400 V TN-S
 Ovládací napětí : 230V ,50Hz
 Jmenovitý proud : 63A
 Směr vývodů : vrchem, spodem

Poznámka:

- 1) Jednotlivé prvky rozvaděče označit trvanlivým způsobem referencemi dle dokumentace příslušnost obvodů k jednotlivým spotřebičům.
- 2) Přístroj QM označit nápisem " Hlavní vypínač rozvaděče"
- 3) V pravém horním rohu označit rozvodnici nápisem RP 30.

TENTO VÝKRES PODLEHÁ OCHRANĚ DLE PŘÍSLUŠNÝCH USTANOVENÍ AUTORSKEHO ZÁKONA A ETICKÉHO ŘÁDU ČKAIT. KOPÍROVÁNÍ A PUBLIKOVÁNÍ BEZ SOUHLASU AUTORA JE ZAKÁZANO.


INVESTOR :	Město Chrudim, IČO: 00270211		
MÍSTO STAVBY:	Chrudim, ZŠ Husova 9		
Č. ZAKÁZKY :	1431/09/2022	DATUM: 11 / 2022	STUPEŇ: DPS
Název akce :	ZŠ HUSOVA REKONSTRUKCE VNITŘNÍCH INSTALACÍ A SANACE VLHKOSTI UČEBEN A SÁTEN		
Část :	D.1.4.3 - ELEKTROINSTALACE		ČÁST VÝKRESU:
Výkres :	Podružný rozvaděč RP 30		ČÍSLO VÝKRESU:
			1
			EL 16

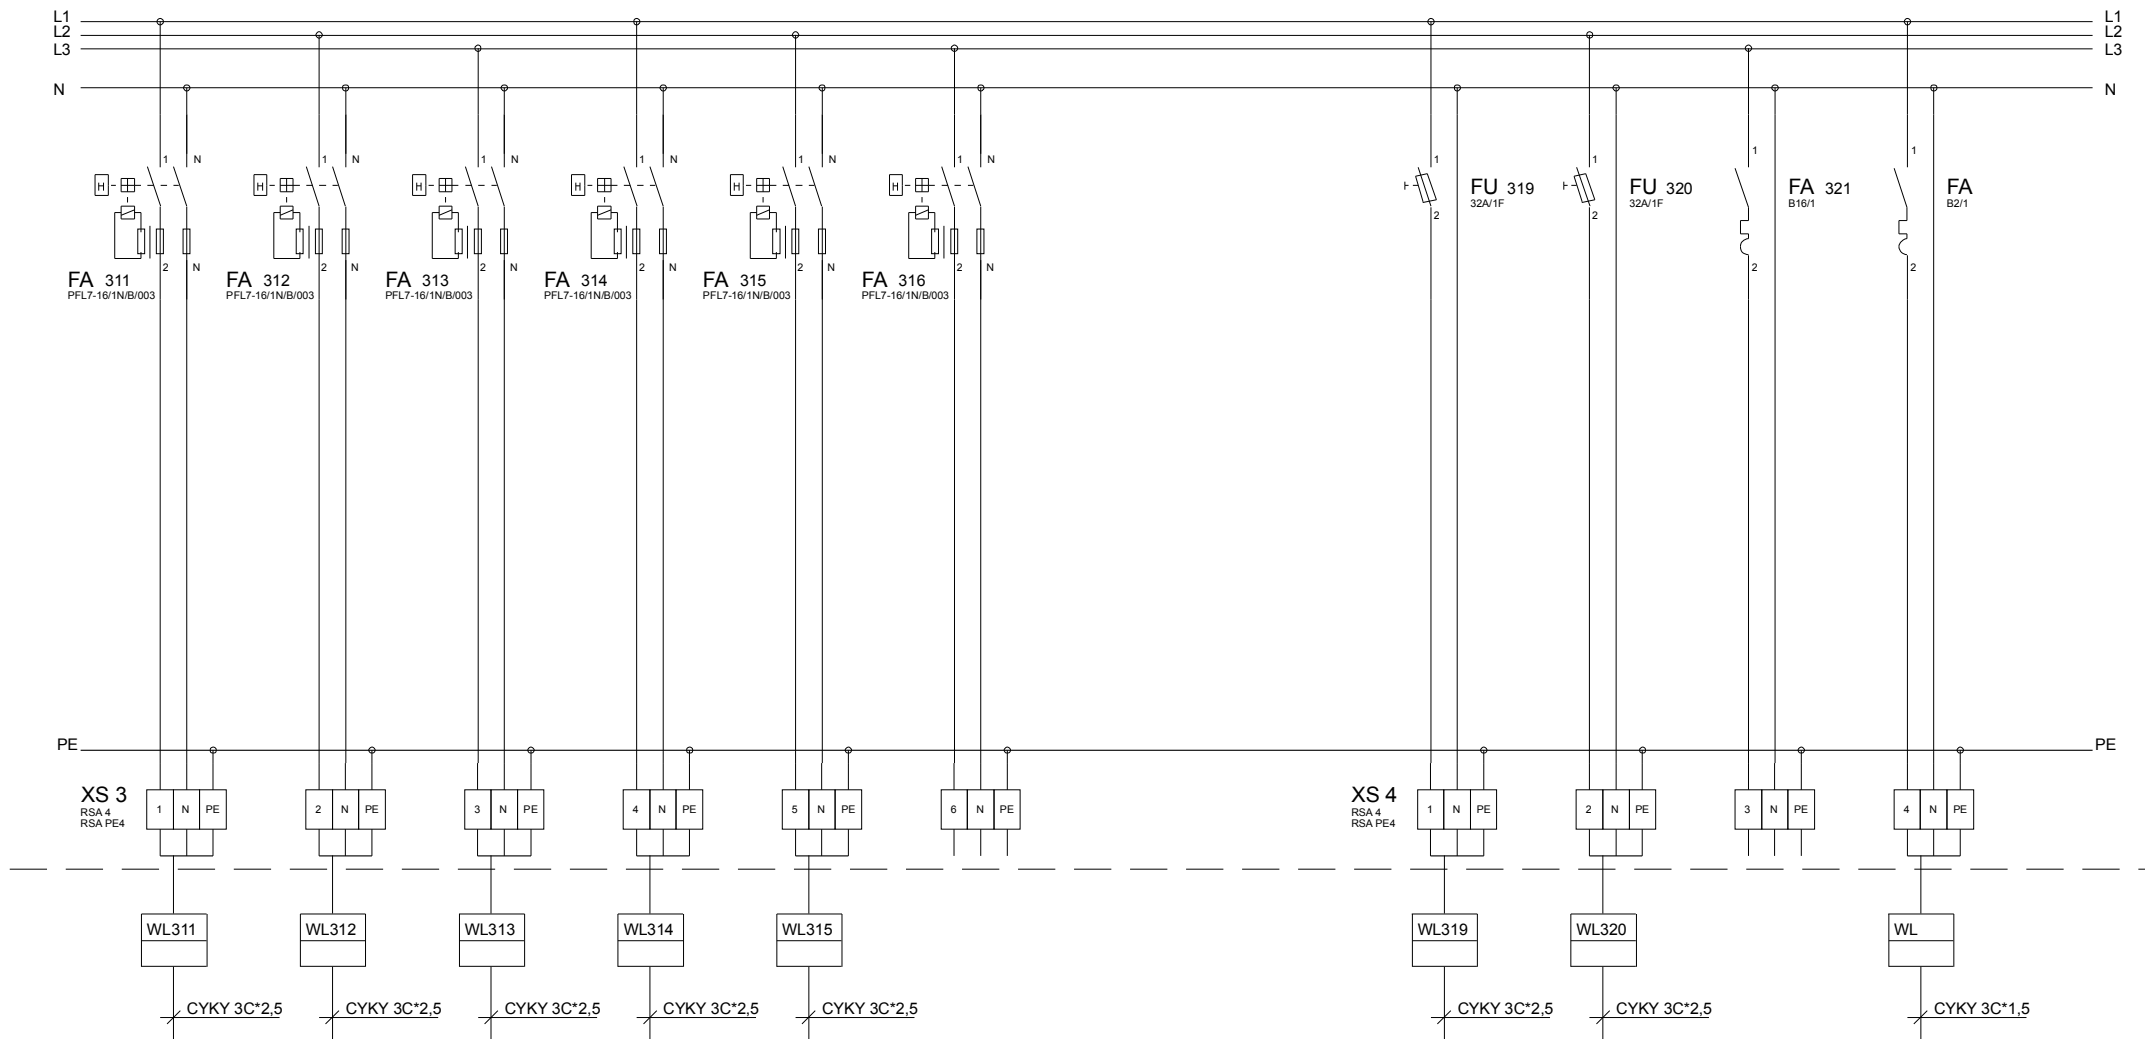

Vývod	Zásuvkový	Zásuvkový	Zásuvkový	Zásuvkový	Zásuvkový	Rezerva			El. osoušeč rukou	El. osoušeč rukou	Rezerva	Pisoáry
Číslo obvodu	311	312	313	314	315	316	317	318	319	320	321	322
Specifikace									EOR	EOR		

TENTO VÝKRES PODLEHÁ OCHRANĚ DLE PŘÍSLUŠNÝCH USTANOVENÍ AUTORSKÉHO ZÁKONA A ETICKÉHO ŘÁDU ČKAIT.
KOPÍROVÁNÍ A PUBLIKOVÁNÍ BEZ SOUHLASU AUTORA JE ZAKÁZANO.

INVESTOR :	Město Chrudim, IČO: 00270211		
MÍSTO STAVBY:	Chrudim, ZŠ Husova 9		
Č. ZAKÁZKY :	1431/09/2022	DATUM: 11 / 2022	STUPEŇ: DPS
Název akce :	ZŠ HUSOVA REKONSTRUKCE VNITŘNÍCH INSTALACÍ A ŠANACE VLHKOSTI UČEBEN A ŠATEN		
Část :	D.1.4.3 - ELEKTROINSTALACE		ČÁST VÝKRESU: 2
Výkres :	Podružný rozvaděč RP 30		ČÍSLO VÝKRESU: EL 16

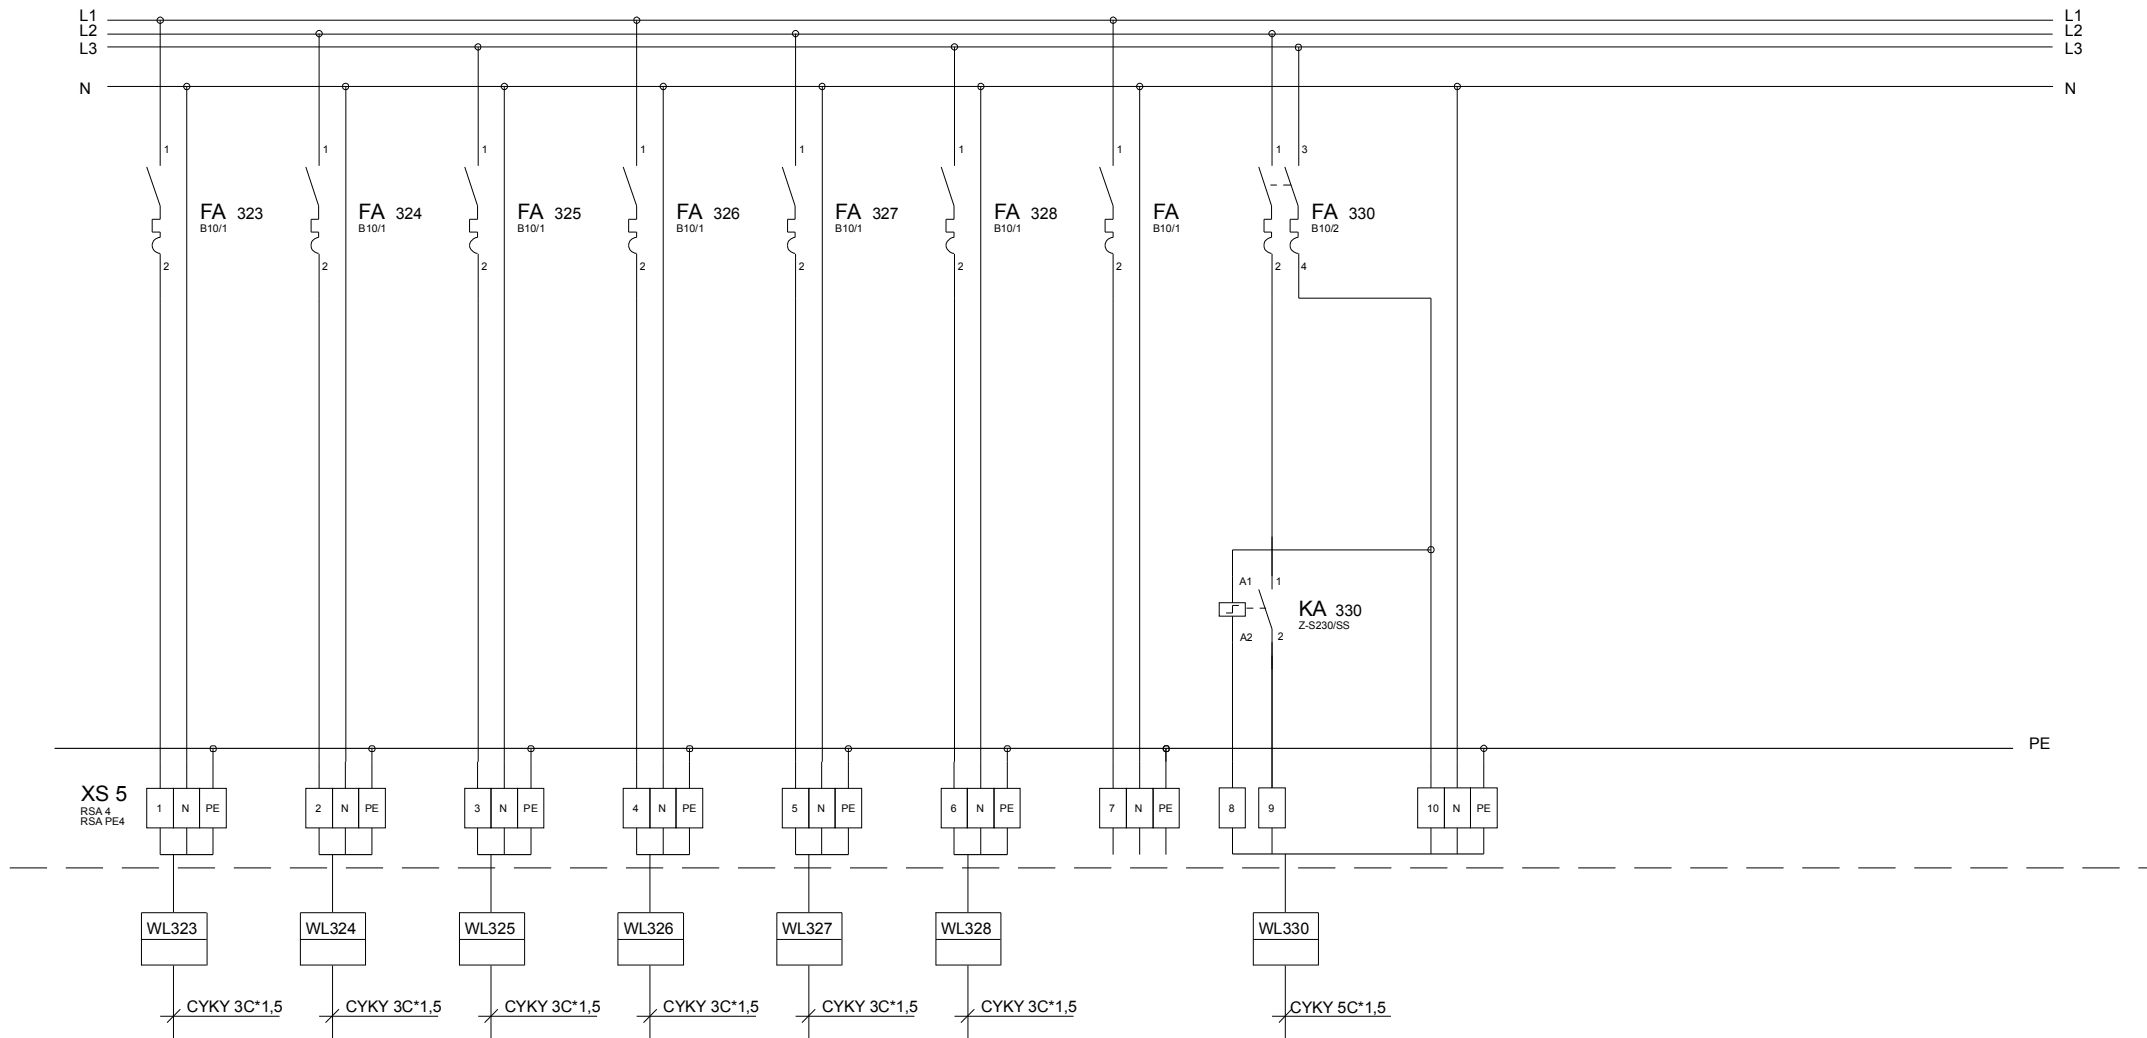

Vývod	Světelný	Světelný	Světelný	Světelný	Světelný	Světelný	Rezerva	Světelný	Nouzové osvětlení			
Číslo obvodu	323	324	325	326	327	328	329	330	331	332	333	334
Specifikace								Chodba	Chodba			

TENTO VÝKRES PODLÉHÁ OCHRANĚ DLE PŘÍSLUŠNÝCH USTANOVENÍ AUTORSKÉHO ZÁKONA A ETICKÉHO ŘÁDU ČKAIT.
KOPÍROVÁNÍ A PUBLIKOVÁNÍ BEZ SOUHLASU AUTORA JE ZAKÁZANO.

INVESTOR :	Město Chrudim, IČO: 00270211			ZŠ HUSOVA REKONSTRUKCE VNITŘNÍCH INSTALACÍ A SANACE VLHKOSTI UČEBEN A SÁTEN	ČÁST VÝKRESU:	3
MÍSTO STAVBY:	Chrudim, ZŠ Husova 9					
Č. ZAKÁZKY :	1431/09/2022	DATUM:	11 / 2022	STUPEŇ:	DPS	
Název akce :	ZŠ HUSOVA REKONSTRUKCE VNITŘNÍCH INSTALACÍ A SANACE VLHKOSTI UČEBEN A SÁTEN				ČÍSLO VÝKRESU:	EL 16
Část :	D.1.4.3 - ELEKTROINSTALACE					
Výkres :	Podružný rozvaděč RP 30					