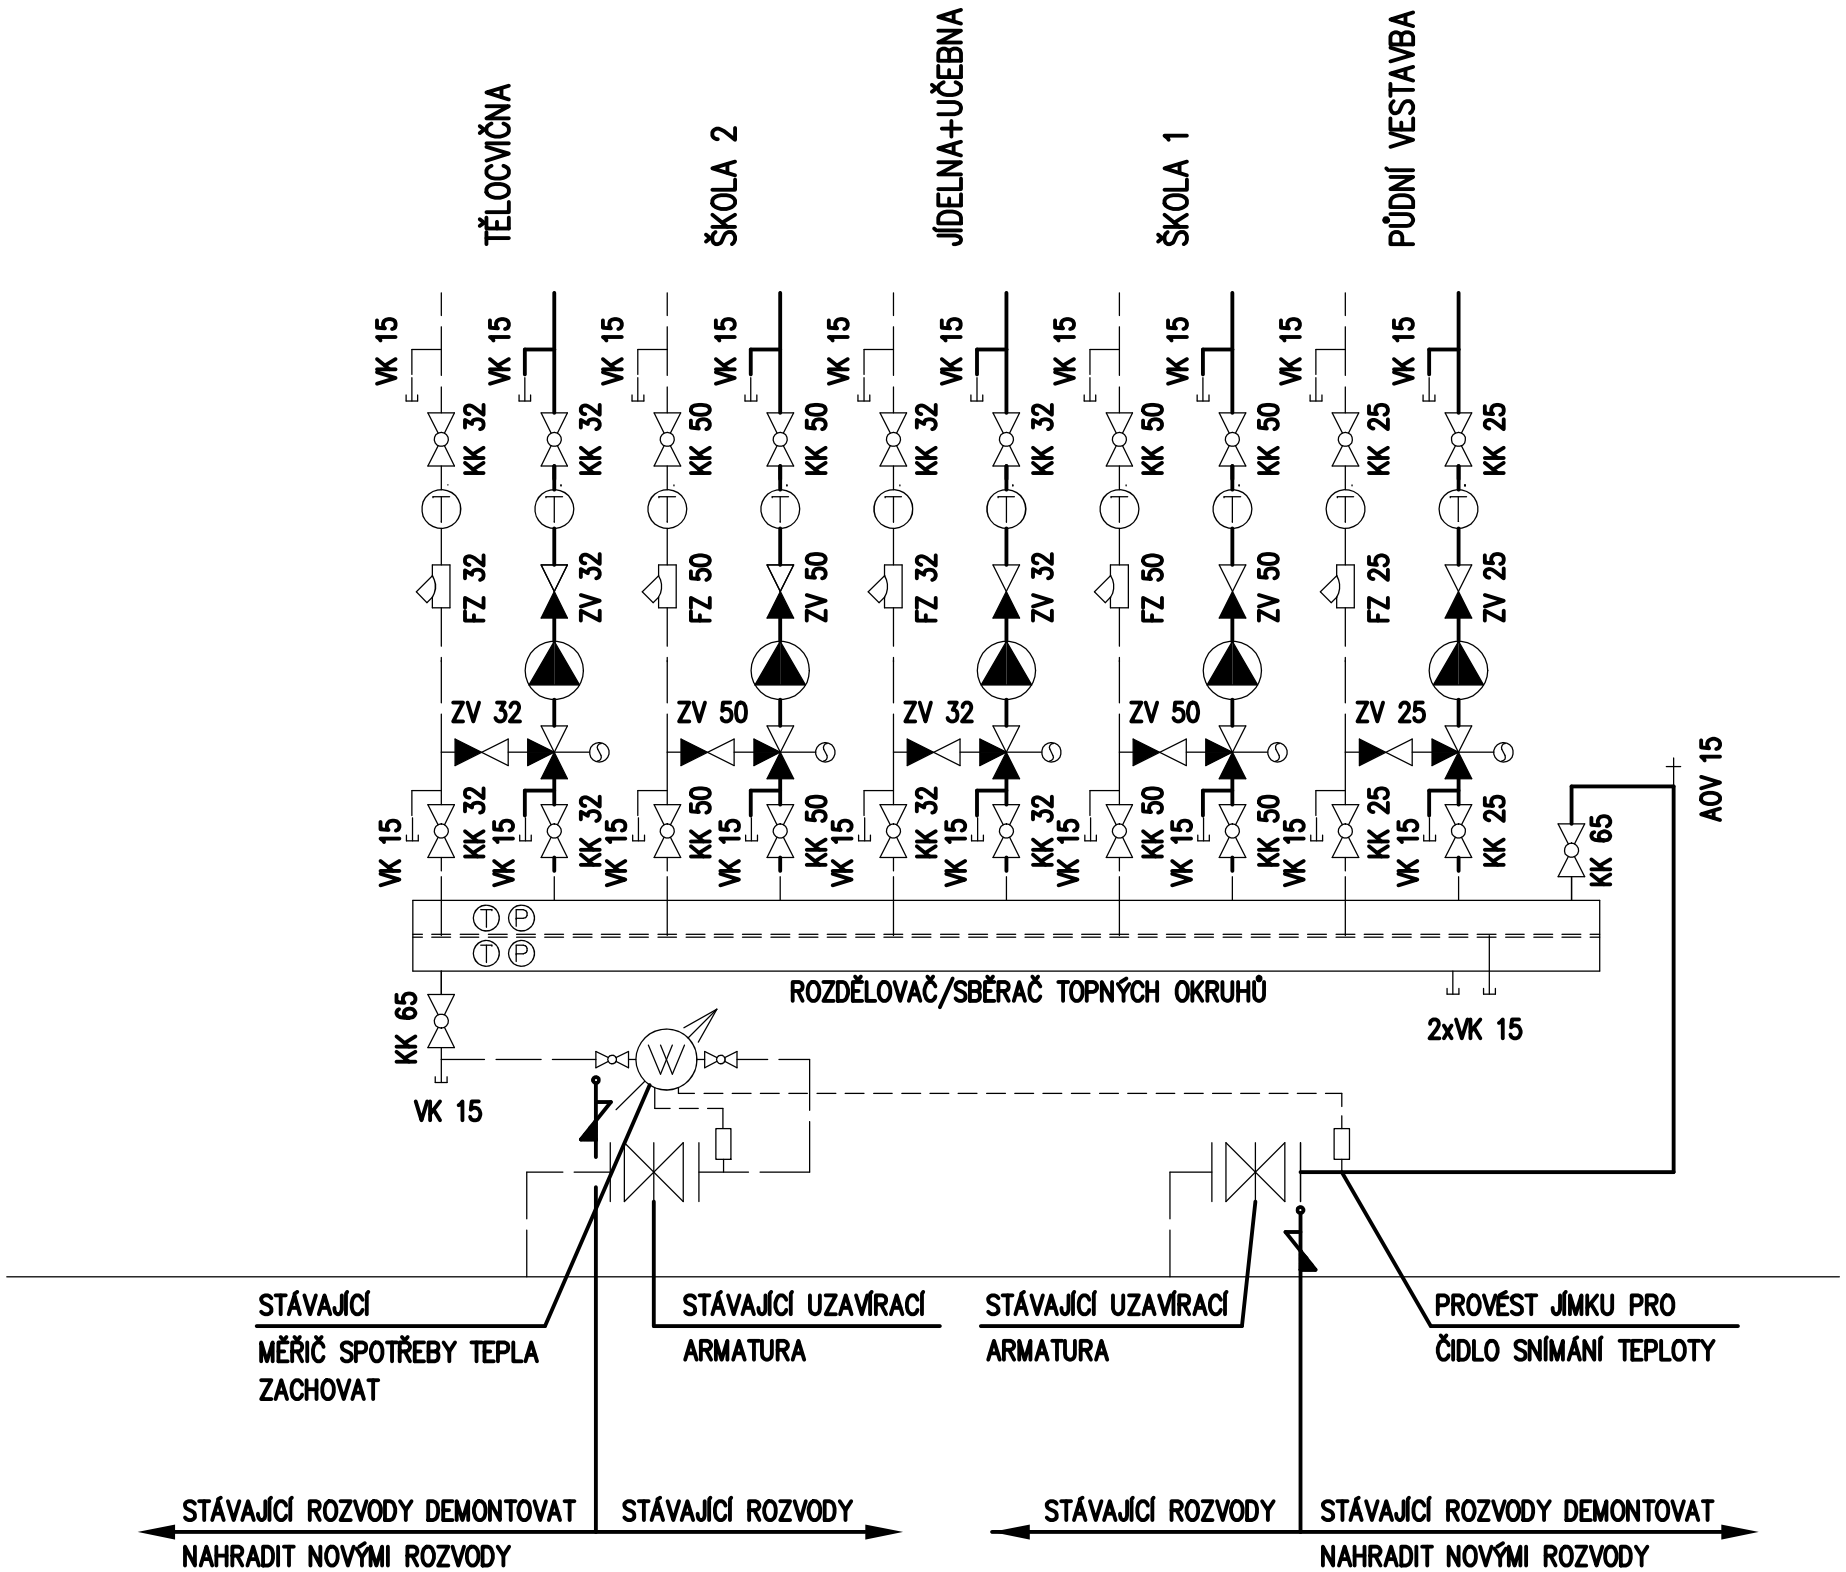

LEGENDA ARMATUR:

- SU – ŠOUPÁTKO UZAVÍRACÍ
- SUV – SMYČKOVÝ UZAVÍRACÍ VENTIL
- KULOVÝ KOHOUT– KK
- ZPĚTNÝ VENTIL – ZV
- TROJCESTNÝ VENTIL – SOUČÁST DODÁVKY ČÁSTI MaR
- FILTR ZÁVITIVÝ – FZ
- ODVZDUŠNĚNÍ
- VYPOUŠTĚNÍ
- TEPLOMĚR ø60, 0–120°C
- TLAKOMĚR ø63, 0–1MPa + PŘÍSLUŠENSTVÍ
- OBĚHOVÉ ČERPADLO
- BOD NAPOJENÍ

TOPNÁ VĚTEV	OBĚHOVÉ ČERPADLO	3–CESTNÝ VENTIL	DIMENZE	TEPLOTA
PŮDNÍ VESTAVBA	0,51 m3/h, 26 kPa	DN 15, Kvs 1,6	DN 25	80°/60°C
ŠKOLA 1	3,13 m3/h, 34 kPa	DN 25, Kvs 6,3	DN 50	80°/60°C
JÍDELNA + UČEBNA	1,37 m3/h, 28 kPa	DN 20, Kvs 4,0	DN 32	80°/60°C
ŠKOLA 2	3,13 m3/h, 36 kPa	DN 25, Kvs 6,3	DN 50	80°/60°C
TĚLOCVIČNA	1,3 m3/h, 28 kPa	DN 20, Kvs 4,0	DN 32	80°/60°C

PROJEKTANT	VYPRACOVAL	KONTROLOVAL	
			PK Interklima s.r.o. Dražkovice 108, 533 33 Pardubice kancelář : Milheimova 827, 530 02 Pardubice e–mail: pk_interklima@centrum.cz
INVESTOR: Město Chrudim, Resselovo náměstí 77, 537 16 Chrudim IČO: 00270211			FORMÁT: 2x A4 DATUM: 02.2023
MÍSTO STAVBY: ZŠ Husova 9, Chrudim			ÚČEL: DPS MĚŘÍTKO:
ZŠ HUSOVA – REKONSTRUKCE VNITŘNÍCH INSTALACÍ A SANACE VLHKOSTI UČEBEN A ŠATEN			Č.ZAKÁZKY: 1431/09/2022 ZMĚNA:
D.1 Dokumentace stavebního objektu D.1.4.4 – Ústřední vytápění			ČÍSLO KOPIE:
SCHEMA ZAPOJENÍ – ROZDĚLOVAČ			ČÁST DOK.: D.1.4 ČÍSLO VÝKRESU: 406