


Tabuľka miestností			
Číslo	Účel	Podlažia	Plocha
4.01	SCHODISŤ	DLAŽBA KERAMICKÁ B	20,66
4.02	PODESTA	DLAŽBA KERAMICKÁ B	16,77
4.03	CHODBA	PVC A	56,11
4.04	SKLAD POMŮCEK	PVC A	16,90
4.05	SKLAD POMŮCEK	PVC A	21,45
4.06	CVIČNA KUCHYNKA	PVC A	65,00
4.07	ÚČEBNA FYZIKY A PŘÍRODNÍCH VĚD	PVC A	91,82
4.08	ÚČEBNA INFORMATIKY	PVC A	92,58
4.09	KABINET F. A. PŘ. VĚD	PVC A	40,26
4.10	WC IMOBILNÍ	DLAŽBA KERAMICKÁ C	4,07
4.11	WC DIVKY—PŘEDSÍŇ	DLAŽBA KERAMICKÁ C	3,70
4.12	WC DIVKY	DLAŽBA KERAMICKÁ C	1,57
4.13	HYGIENICKÁ KABINA	DLAŽBA KERAMICKÁ C	5,57
4.14	ÚKLADOVÁ KOMORA	DLAŽBA KERAMICKÁ C	6,38
4.15	WC CHLAPCI—PŘEDSÍŇ	DLAŽBA KERAMICKÁ C	3,33
4.16	WC CHLAPCI—PISOAR	DLAŽBA KERAMICKÁ C	2,96
4.17	WC CHLAPCI	DLAŽBA KERAMICKÁ C	1,66
4.18	KABINET INFORMAT., SERVER	PVC A	24,48
4.19	STROJOVNA VZDUCH	DLAŽBA KERAMICKÁ B	16,92
4.20	HALA VÝTAHU	DLAŽBA KERAMICKÁ B	7,70
4.21	SCHODISŤ	STÁVAJÍCÍ KAMENNÉ	7,56

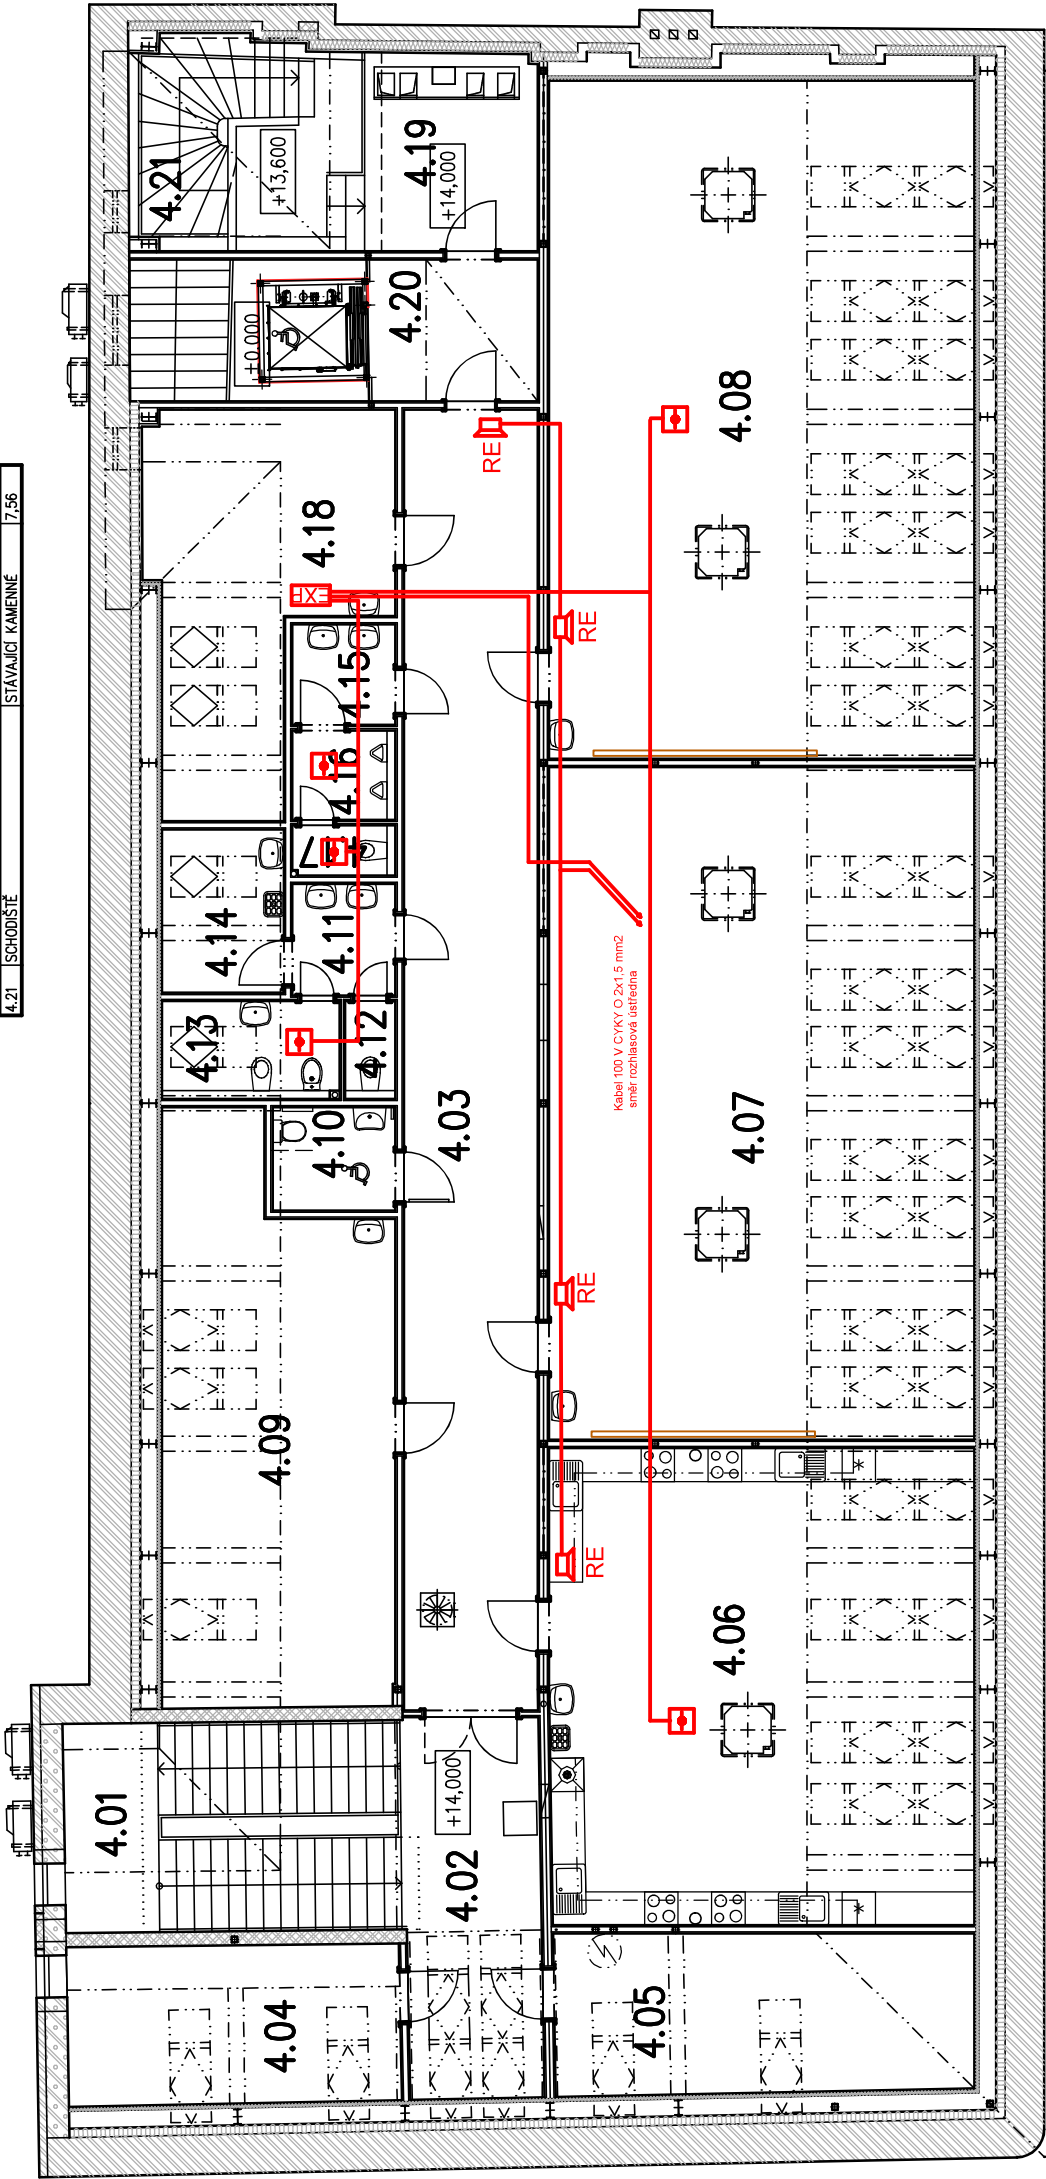

Legenda:

Opticko kouřový detektor

Prostorový detektor

Magnetický kontakt

Ústředna PZTS

Expandér

Vysílač PCO

Ovládací klávesnice

Tablo videotelefonu

Monitor videotelefonu

Čtečka přístupového systému

Napájecí zdroj

Reproduktor 10W/100 V

IP kamera

PROJEKTANT	VYPRACOVAL	KONTROLOVAL				
			FORMÁT	4 A4		
			DATUM	3.2023	ÚČEL	DPS
INVESTOR: Město Chrudim, Resselovo náměstí 77, 537 16 Chrudim IČO: 00270211			MĚŘITKO	1:100	ČÍSLO KOPIE	
MÍSTO STAVBY: ZŠ Husova 9, Chrudim			Č.ZAKÁZKY	1431/09/2022	ČÁST DOK.	ČÍSLO VÝKRESU
ZŠ HUSOVA – REKONSTRUKCE VNITŘNÍCH INSTALACÍ A SANACE VLHKOSTI UČEBEN A ŠATEN			ZMĚNA		D.1.4.5	105
D.1.4 Dokumentace stavebního objektu D.1.4.5 PZTS, přístup, videotelefon, rozhlas, kamery						
PŮDORYS PODKROVÍ						