


Koordinální situační výkres

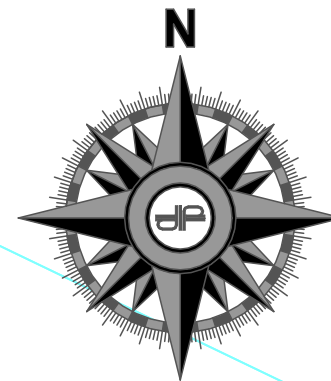


LEGENDA


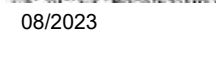

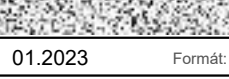
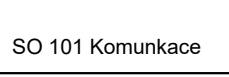
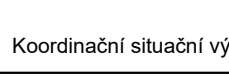
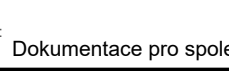

- KOMUNIKACE - SO 101
- VEŘEJNÉ OSVĚTLENÍ - SO 401
- HRANICE STAVENÍŠTĚ

LEGENDA SÍTÍ

- SDĚLOVACÍ - VEDENÍ STÁVAJÍCÍ
- KANALIZACE DĚŠŤOVÁ - ŘAD STÁVAJÍCÍ
- VEŘEJNÉ OSVĚTLENÍ - VEDENÍ STÁVAJÍCÍ
- VODOVODNÍ - ŘAD STÁVAJÍCÍ

POZNÁMKY:  
STAVBA BUDE KOORDINOVÁNA S REKONSTRUKCÍ KOMUNIKACE SIL. I/17 (INVESTOR - ŘSD)  
STAVBA BUDE PROBÍHAT ZA ČÁSTEČNÉ UZÁVÍRKY

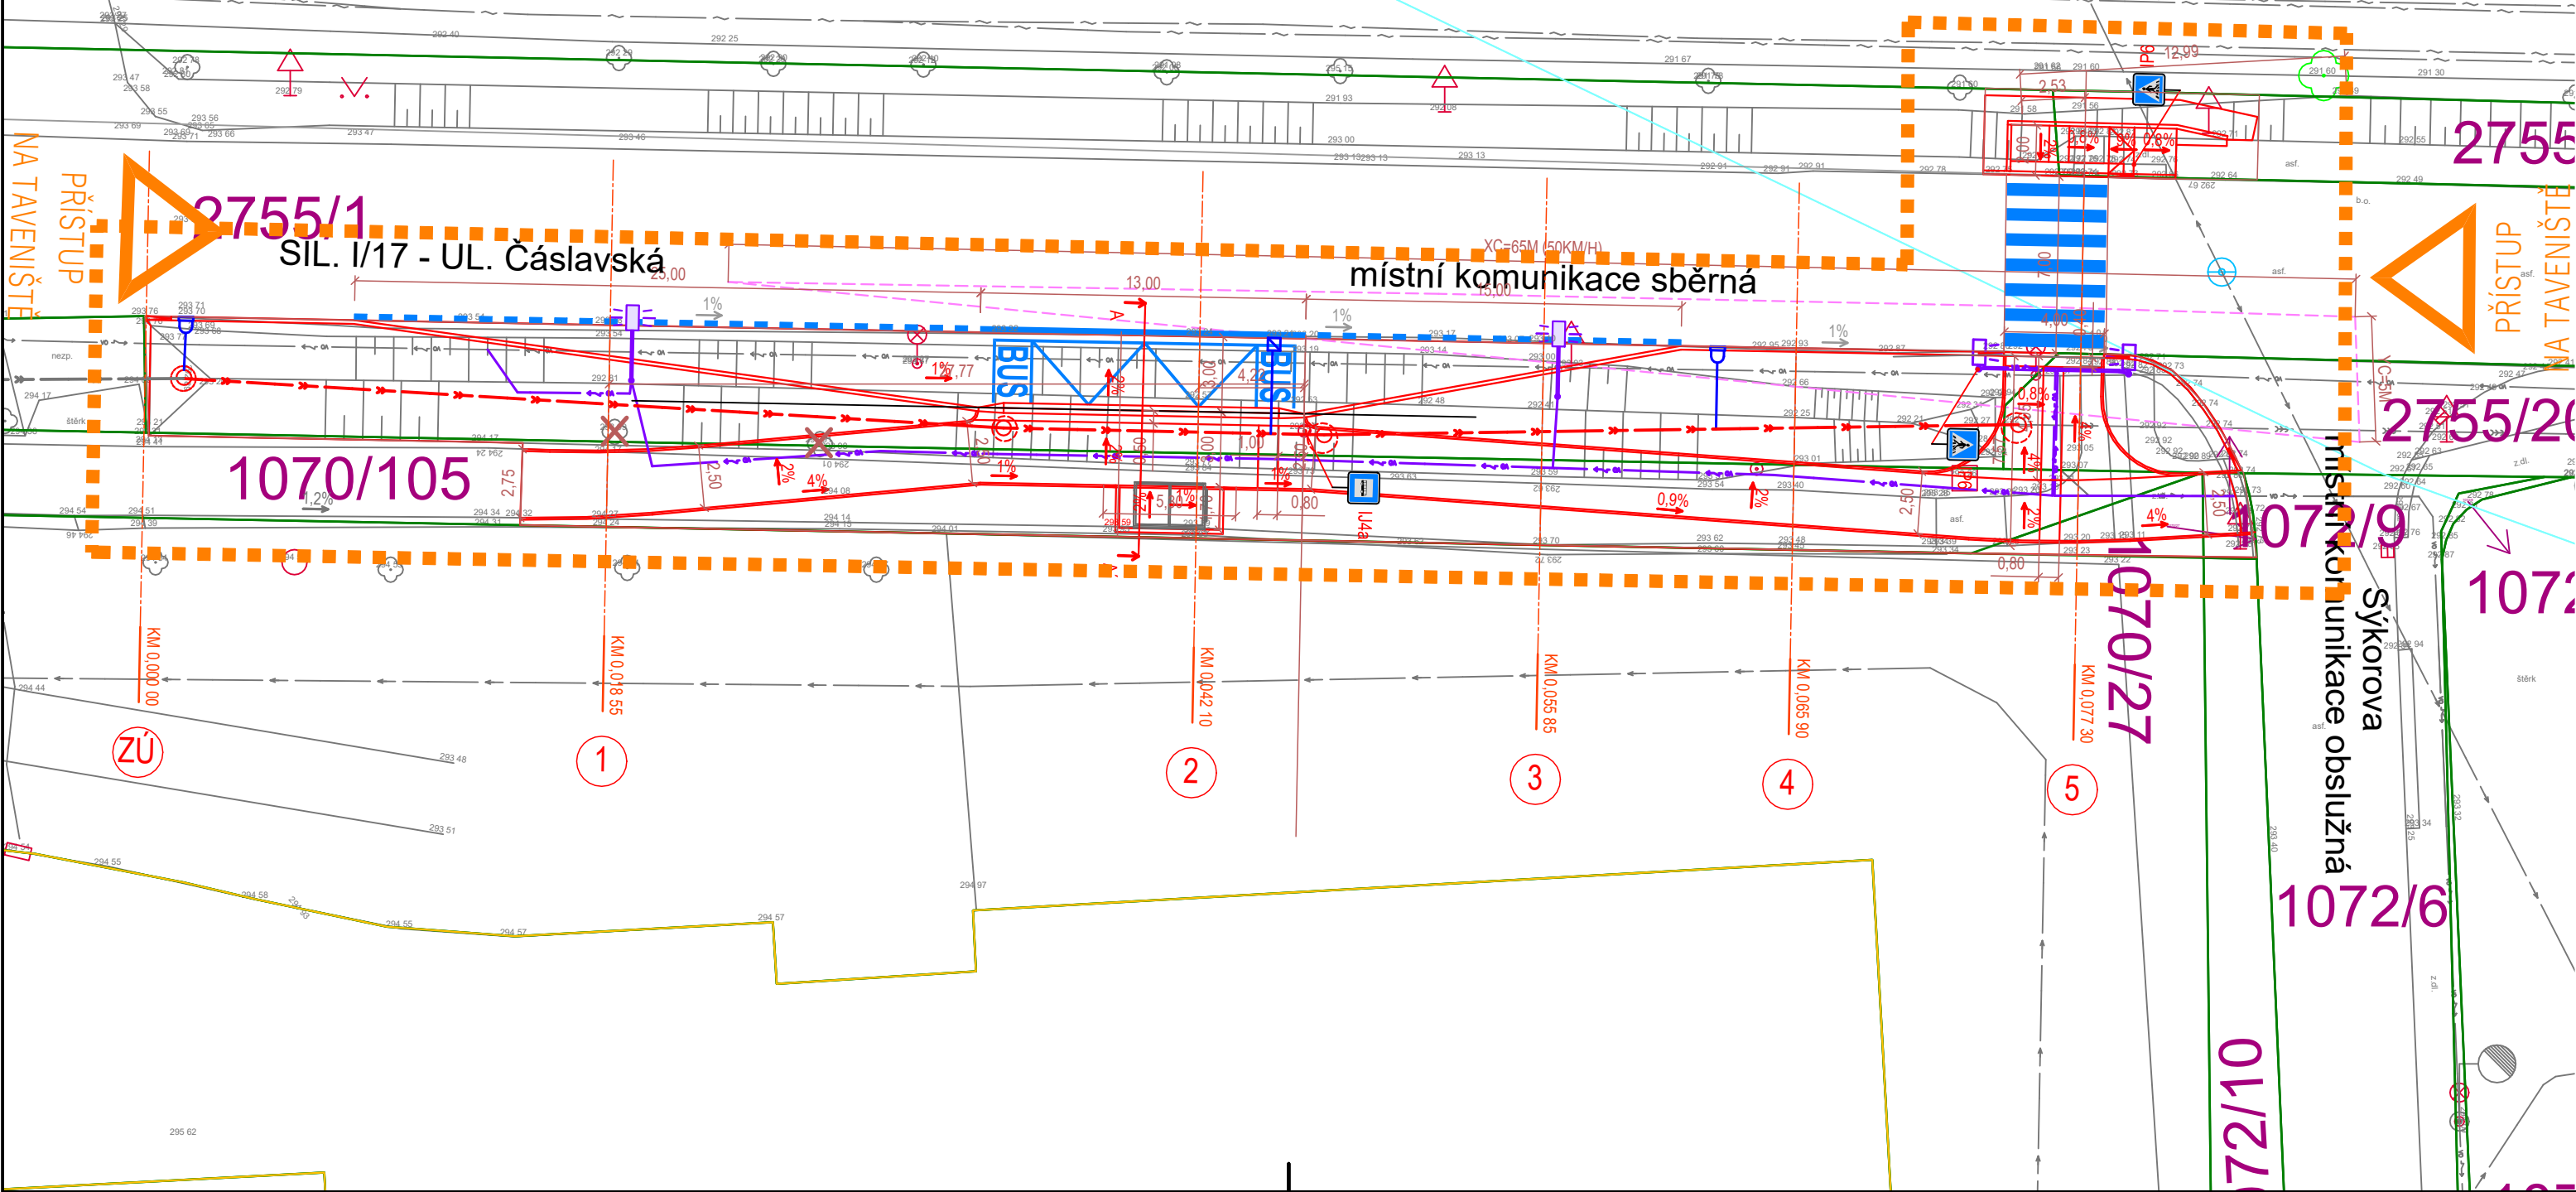

Název stavby: <b>AUTOBUSOVÝ ZÁLIV U DĚTSKÉHO DOMOVA, CHRUDIM</b>			
Objednatel: <b>Město Chrudim</b> Resselovo náměstí 77, 537 01 Chrudim IČO: 00270211 Místo stavby: K.Ú. Chrudim		<b>Chrudim</b>	
Generální projektant: <b>DI PROJEKT s.r.o.</b> Chelčického 686, 533 51 Pardubice IČO: 01873687 DIČ: CZ01873687		<b>dip</b>	
Hlavní projektant:  Podpis:  Číslo zakázky: 08/2023			
Projektant části: <b>DI PROJEKT s.r.o.</b> Chelčického 686, 533 51 Pardubice IČO: 01873687 DIČ: CZ01873687		Autorizační razítko:	
Vedoucí projektant:  Podpis:  Vypracoval:  Podpis:  Zodp. projektant:  Podpis: 			
Datum: 01.2023      Formát: A4      Číslo zakázky: 08/2023			
Stavební objekt: <b>SO 101 Komunkace</b>			
Obsah přílohy: <b>Koordinální situační výkres</b>		Označení přílohy: <b>C.3</b>	Číslo paré:
Stupeň dokumentace: <b>Dokumentace pro společné povolení a provedení stavby (DUSP+PDPS)</b>		Měřítko: <b>1:250</b>	