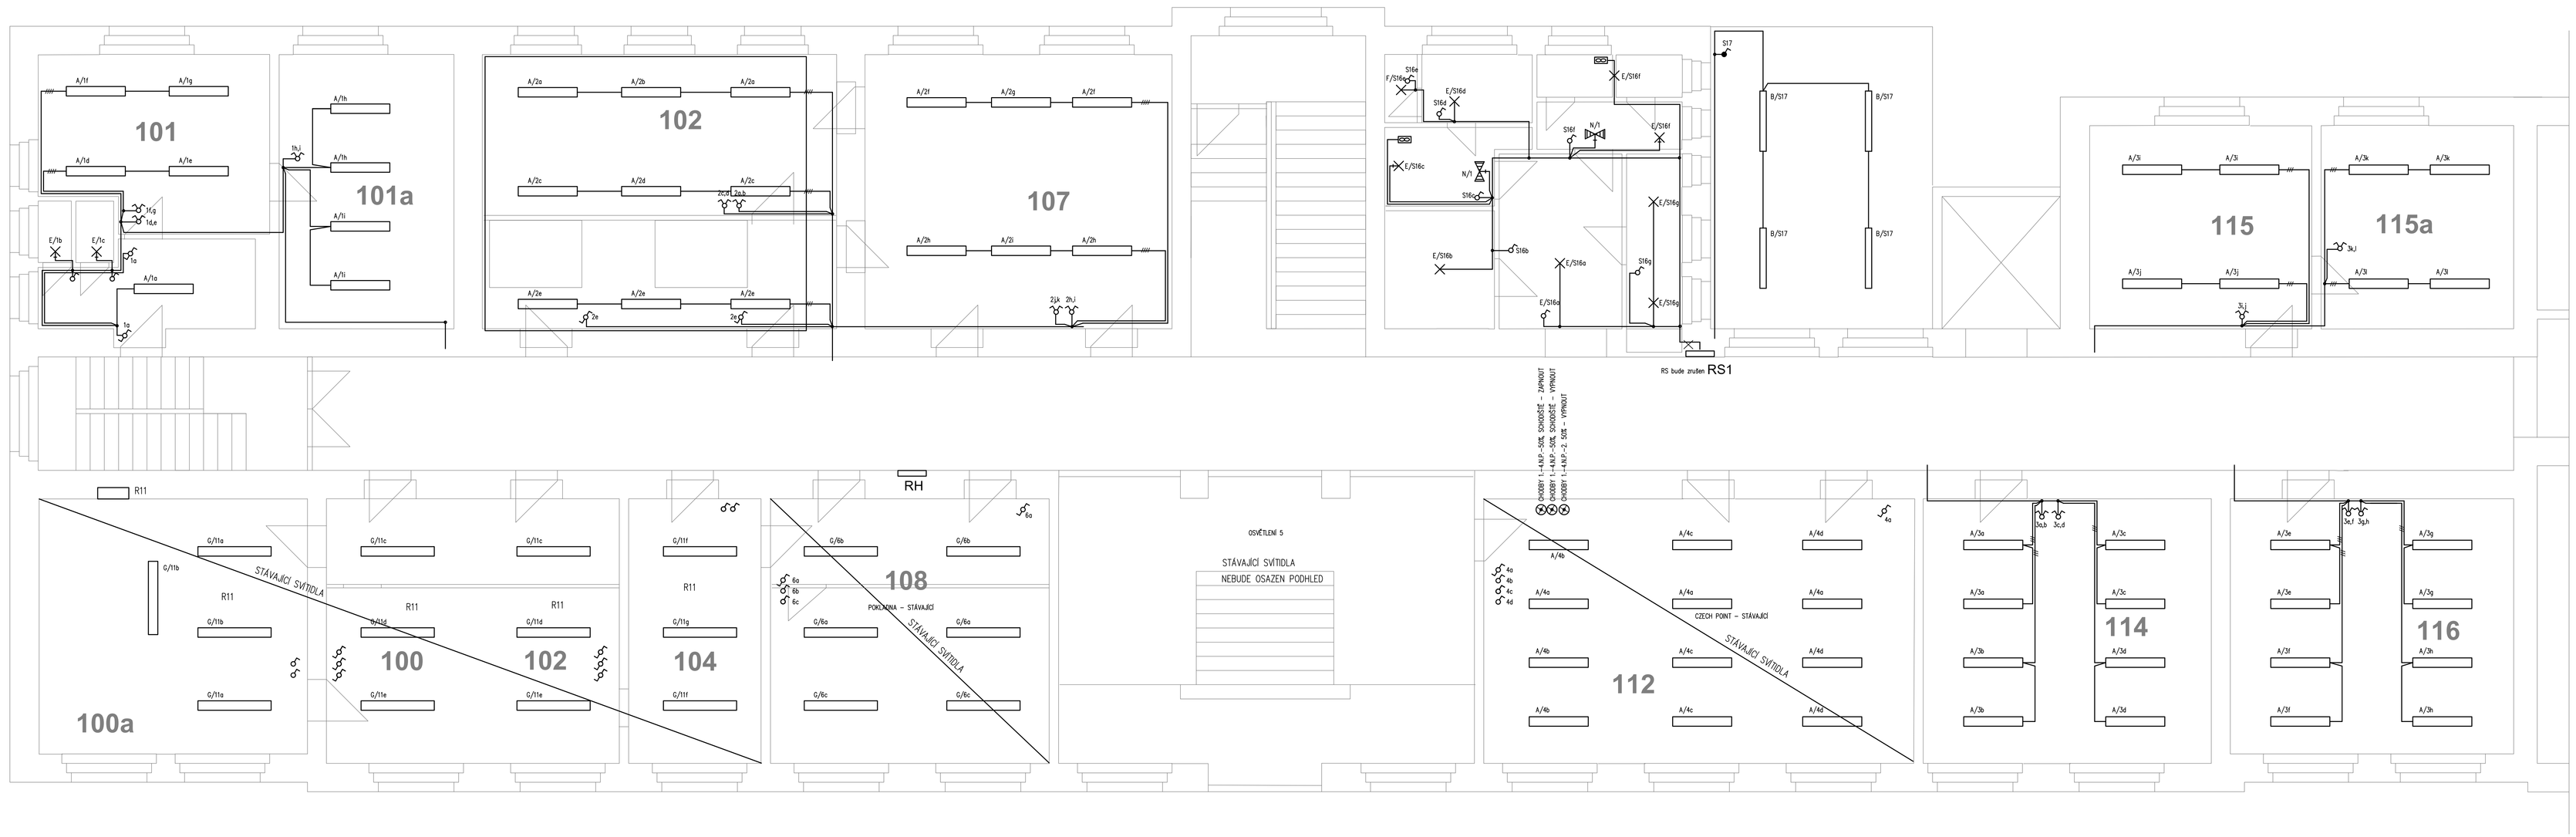

přízemí

V ČÁSTI PODLAŽÍ BUDOU PONECHÁNA STÁVAJÍCÍ (AŽ NOVÁ) SVÍTIDLA, BUDO DEMONTOVÁNA A OPĚTOVNĚ NAMONTOVANÁ PO INSTALACI PODHLEDU. .
ŘEŠENÁ SVÍTIDLA V TOMTO PODLAŽÍ JSOU NAVRŽENA NOVĚ.
UMÍSTĚNÍ NOVÝCH OVLADAČŮ BUDE U VSTUPŮ DO MÍSTNOSTI.

A SVÍTIDLO PŘISAZENÉ, LED, 36W, 3996 lm, >80 RA, 1200x300x15mm, IP20
B SVÍTIDLO PŘISAZENÉ PRŮMYSLOVÉ, LED, 40W, 5500 lm, >80 RA, 1275x135x100mm, IP65
E LED SVÍTIDLO KRUHOVÉ PŘISAZENÉ, 26W, IP41
F LED SVÍTIDLO KRUHOVÉ PŘISAZENÉ, 18W, IP41
G STÁVAJÍCÍ SVÍTIDLO PŘISAZENÉ, ZÁŘIVKOVÉ, 1500x300x15mm, IP20

KABELOVÁ TRASA
VYPÍNAČ JEDNOPÓLOVÝ (ŘAZ.1) IP20
SPÍNAČ SÉRIOVÝ (ŘAZ.5) IP20
SPÍNAČ STŘÍDAVÝ (ŘAZ.6) IP20
TLAČÍTKOVÝ OVLADAČ S ORIENTAČNÍ DOUTNAVKOU (ŘAZ.1/0) IP20

VÝŠKA SPÍNAČŮ BUDE 1,40m.

	zodpovědný projektant:	vypracoval:
	--	--

stupeň:	DPS
datum:	12/2020
měřítko:	1 : 50
formát:	1 x A0
č. paré:	
investor:	Město Chrudim, Resselovo nám. 77, 537 16 Chrudim I
místo stavby:	MÚ Chrudim, Resselovo , Chrudim
akce:	Rekonstrukce elektroinstalace, č.p. 44, Chrudim
část:	Elektroinstalace
výkres:	Půdorys 1.n.p. - osvětlení
č. výkresu:	E1