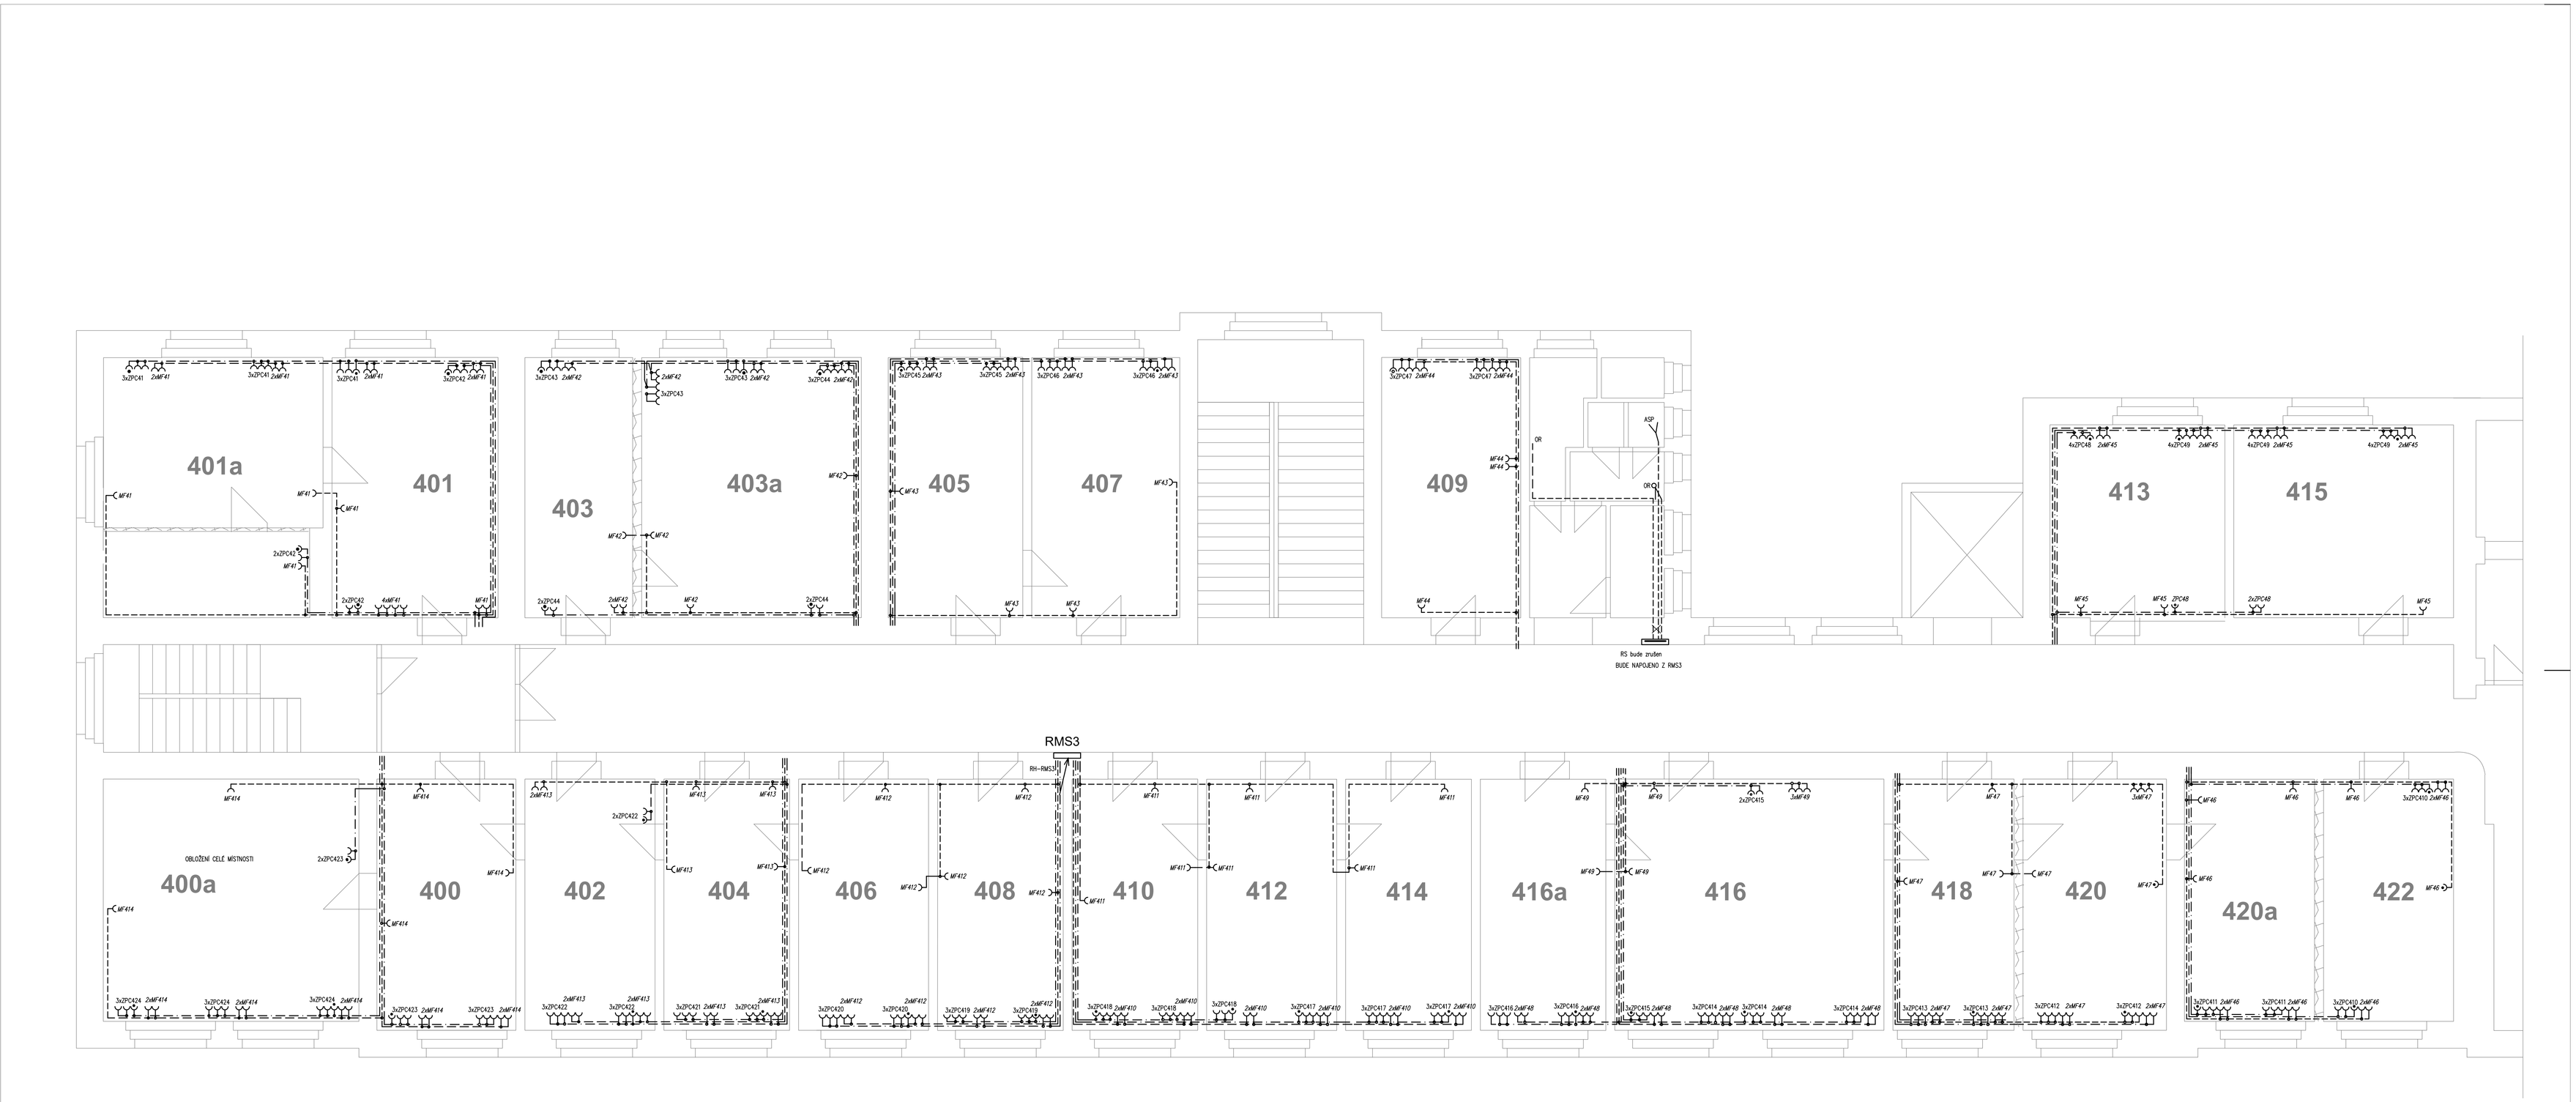

3. patro

ZÁSUVKA 230 V IP20

ZÁSUVKA 230 V S PŘEPĚŤOVOU OCHRANOU IP20

BĚŽNÝ ZÁSUVKOVÝ VÝVOD

PC ZÁSUVKOVÝ VÝVOD

LEHKÁ MONTOVANÁ PŘÍČKA

ZÁSUVKY 230V PRO PC BUDOU BAREVNĚ ODLIŠENY OD ZÁSUVEK PRO BĚŽNÉ SPOTŘEBIČE (KONVICE, LEDNICE, ...).
JE-LI ZÁSUVKA U VSTUPU DO MÍSTNOSTI, KDE JE PROSTOR S UMYVADLEM, BUDE ZÁSUVKA VE SPOLEČNÉM RÁMEČKU SE SPÍNAČEM V OSTĚNÍ DVEŘÍ.

PŘESNÉ UMÍSTĚNÍ SESTAV ZÁSUVEK BUDE UPŘESNĚNO PŘED VLASTNÍ REALIZACÍ. V ROZÍCH MÍSTNOSTI, KDE JE MÁLO PROSTORU PRO SESTAVU ZÁSUVEK BUDOU ZÁSUVKY BUĎ ROZDĚLENY DO DVOU ŘAD POD SEBOU, PŘÍPADNĚ BUDOU PŘESUNUTY NA SOUSEDNÍ STĚNU.
PO DOHODĚ S INVESTOREM NEBUDOU ZÁSUVKY NAVRŽENÉ ZA SESTAVOU SKŘÍNÍ OSAZENY, INSTALAČNÍ KRABICE BUDOU ZAVÍČKOVÁNY.

	zodpovědný projektant:	vypracoval/a	stupeň:	dps
	--	--	datum:	12/2020
investor:	Město Chrudim, Resselovo nám. 77, 537 16 Chrudim I		měřítko:	1 : 50
místo stavby:	MÚ Chrudim, Resselovo , Chrudim		formát:	1 x A0
akce:	Rekonstrukce elektroinstalace, č.p. 44, Chrudim		č. paré:	
část:	Elektroinstalace		č. výkresu:	
výkres:	Půdorys 4.n.p. (3. patro) - zásuvkové rozvody			E8