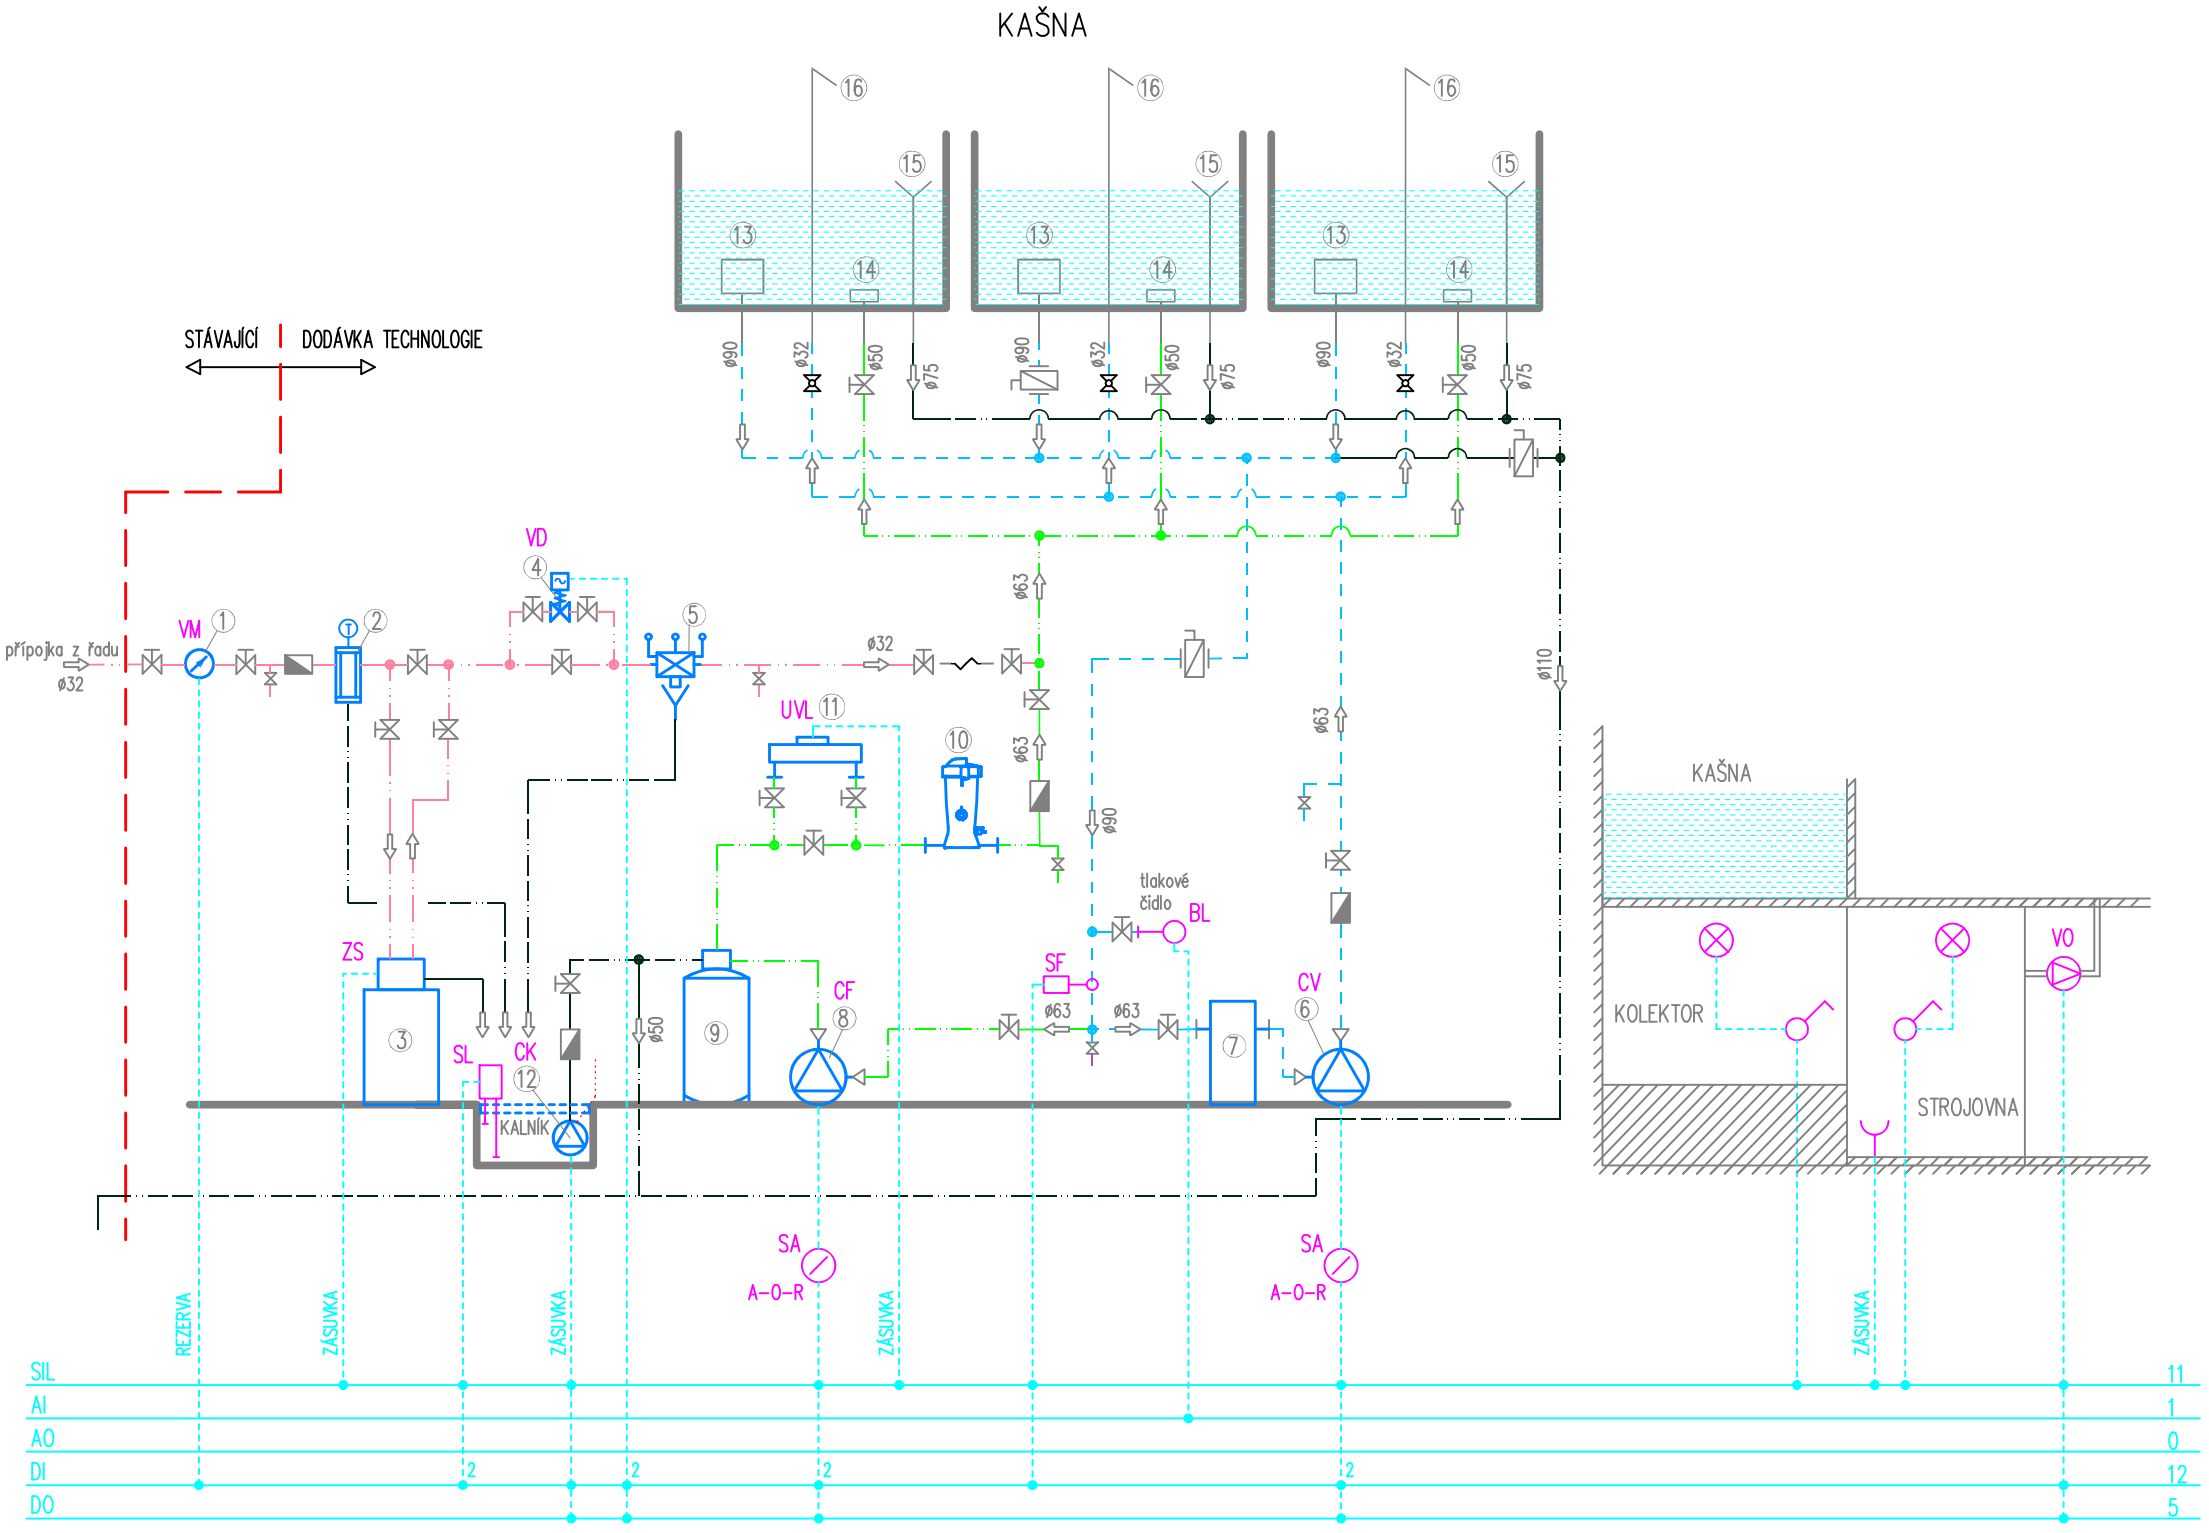

LEGENDA TECHNOLOGIE

1. Vodoměr G 1", mosaz
2. Předfiltr G 1"s ručním proplachem
3. Změkčovací stanice G 1". 230 V, 20 W
4. Ventil se servopohonem G 1", 230 V, 10 W
5. Potrubní oddělovač BA DN 25
6. Čerpadlo výtrysku chrličů, 400 V, 0,37 kW, litina
7. Lapač hrubých nečistot 8 litrů, plast
8. Čerpadlo filtrace, 230 V, 0,33 kW, plast
9. Písková filtrační jednotka ø 500mm, plast
10. Chlorátor do potrubí, plast
11. UV lampa nízkotlaká ,230 V, 110 W, plast
12. Kalové čerpadlo, 230 V, 0,37 kW, nerez
13. Sací prostup DN80 s ochranným košem, nerez
14. Prostup filtrace DN40 s tryskou, nerez
15. Prostup bezpeč. přepadu DN65, nerez
16. Výtok chrliče, stávající

LEGENDA:

- přepínač
- spínač
- světlo
- zásuvka
- spínač průtoku
- snímač tlaku
- ventilátor
- spínač hladiny

Zodp. projekt.	
Vypracoval	
Ved. projekt.	
Kraj :	Pardubický
Obec :	Chrudim
Investor :	Statutární město Chrudim

KTS – AME s.r.o.
ul. Karla Čapka 60
500 02 Hradec Králové
tel.: 495214743
email: voda@kts-ame.cz

Akce :
Oprava technologie fontány a olověných van kašny na Resselově nám. v Chrudimi

Formát	2 xA4
Datum	02/2024
Stupeň	DPS
Zak. č.	
Měřítko	–
Paré č.	

Oddíl :
D.1.4.2 Elektroinstalace

Obsah :
Blokové schéma

Č. výkresu
D.1.4.2.3