




PROVEDE SE 1x

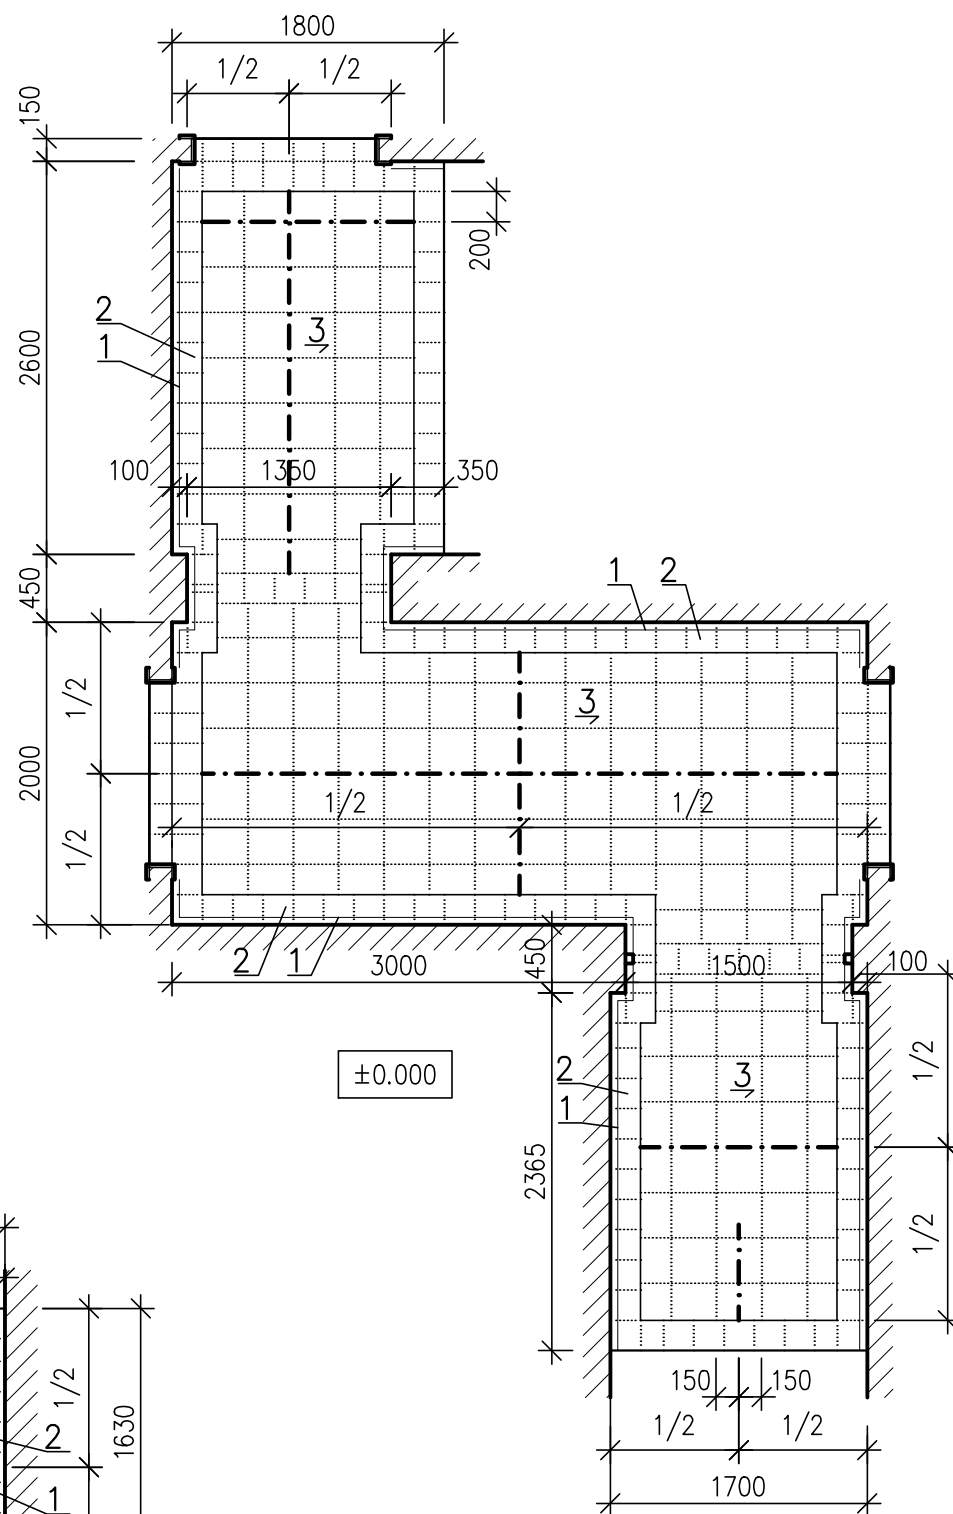


PROVEDE SE 1x

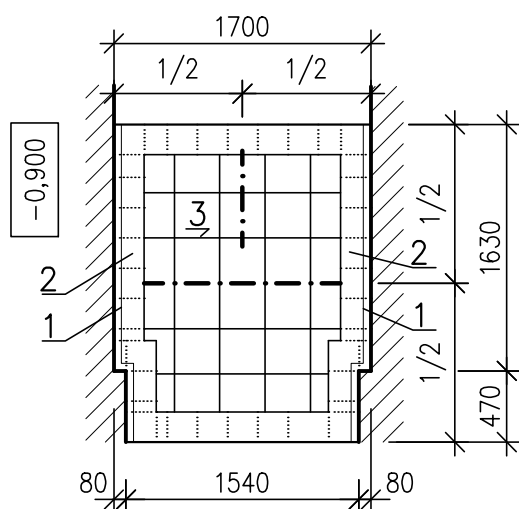

PROVEDE SE 3x

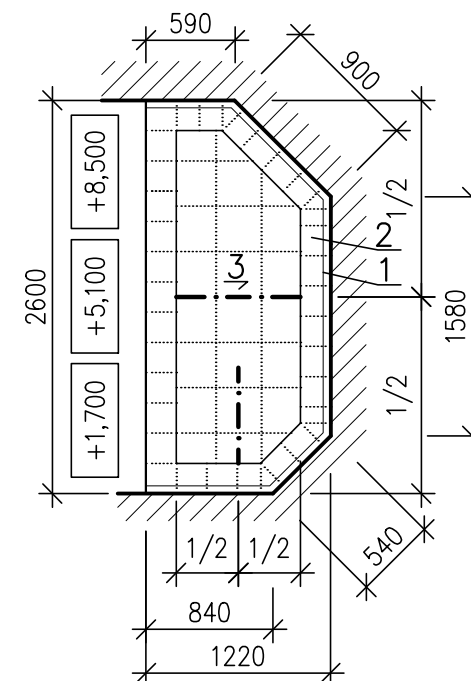

PROVEDE SE 2x

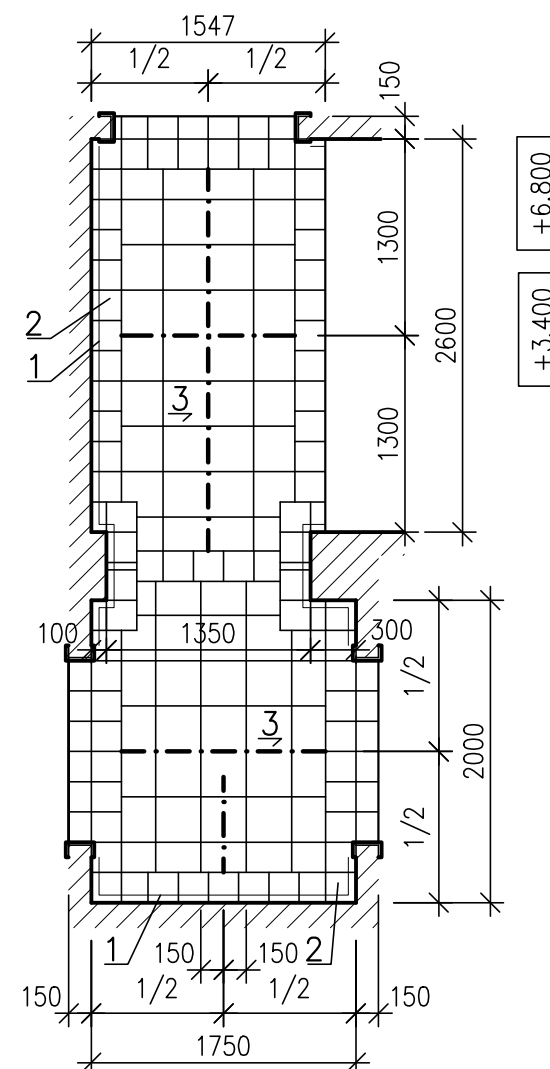

1	SOKLOVÉ KERAMICKÉ TVAROVKY – ŠEDÁ	50,5m
2	LEM PODÉL STĚNY 19,8x19,8x0,9 – ŠEDÁ	17,5m ²
3	VNITŘNÍ PLOCHA 29,8x29,8x0,9 – PÍSKOVÁ	32,3m ²

ŘÍDÍCÍ SPÁRA

SPECIFIKACE DLAŽEB VIZ. TECHNICKÁ ZPRÁVA

Výškový systém místní

PROJEKTANT	VYPRACOVAL	KONTROLOVAL	Městský park 274 537 01 CHRUDIM tel. 776 292 381 www.projektant-chrudim.cz	
Ing. Josef DVOŘÁK	Ing. Josef DVOŘÁK	Ing. Josef DVOŘÁK		
INVESTOR: Město Chrudim, Resselovo náměstí 77, 537 16 Chrudim IČO: 00270211			FORMÁT	2 A4
			DATUM	10.2012
MÍSTO STAVBY: ul. Revoluční 489, Chrudim			ÚČEL	DPS
REKONSTRUKCE BYTOVÉHO DOMU č.p. 489 v ul. Revoluční, Chrudim F – Dokumentace stavby 100 – Stavebně arch. část			MĚŘÍTKO	1:50
			Č.ZAKÁZKY	1093/10/2012
			ZMĚNA	
SPÁROŘEZ DLAŽBY			ČÍSLO KOPIE	ČÍSLO VÝKRESU
				1093_F_133