

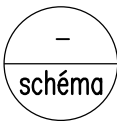
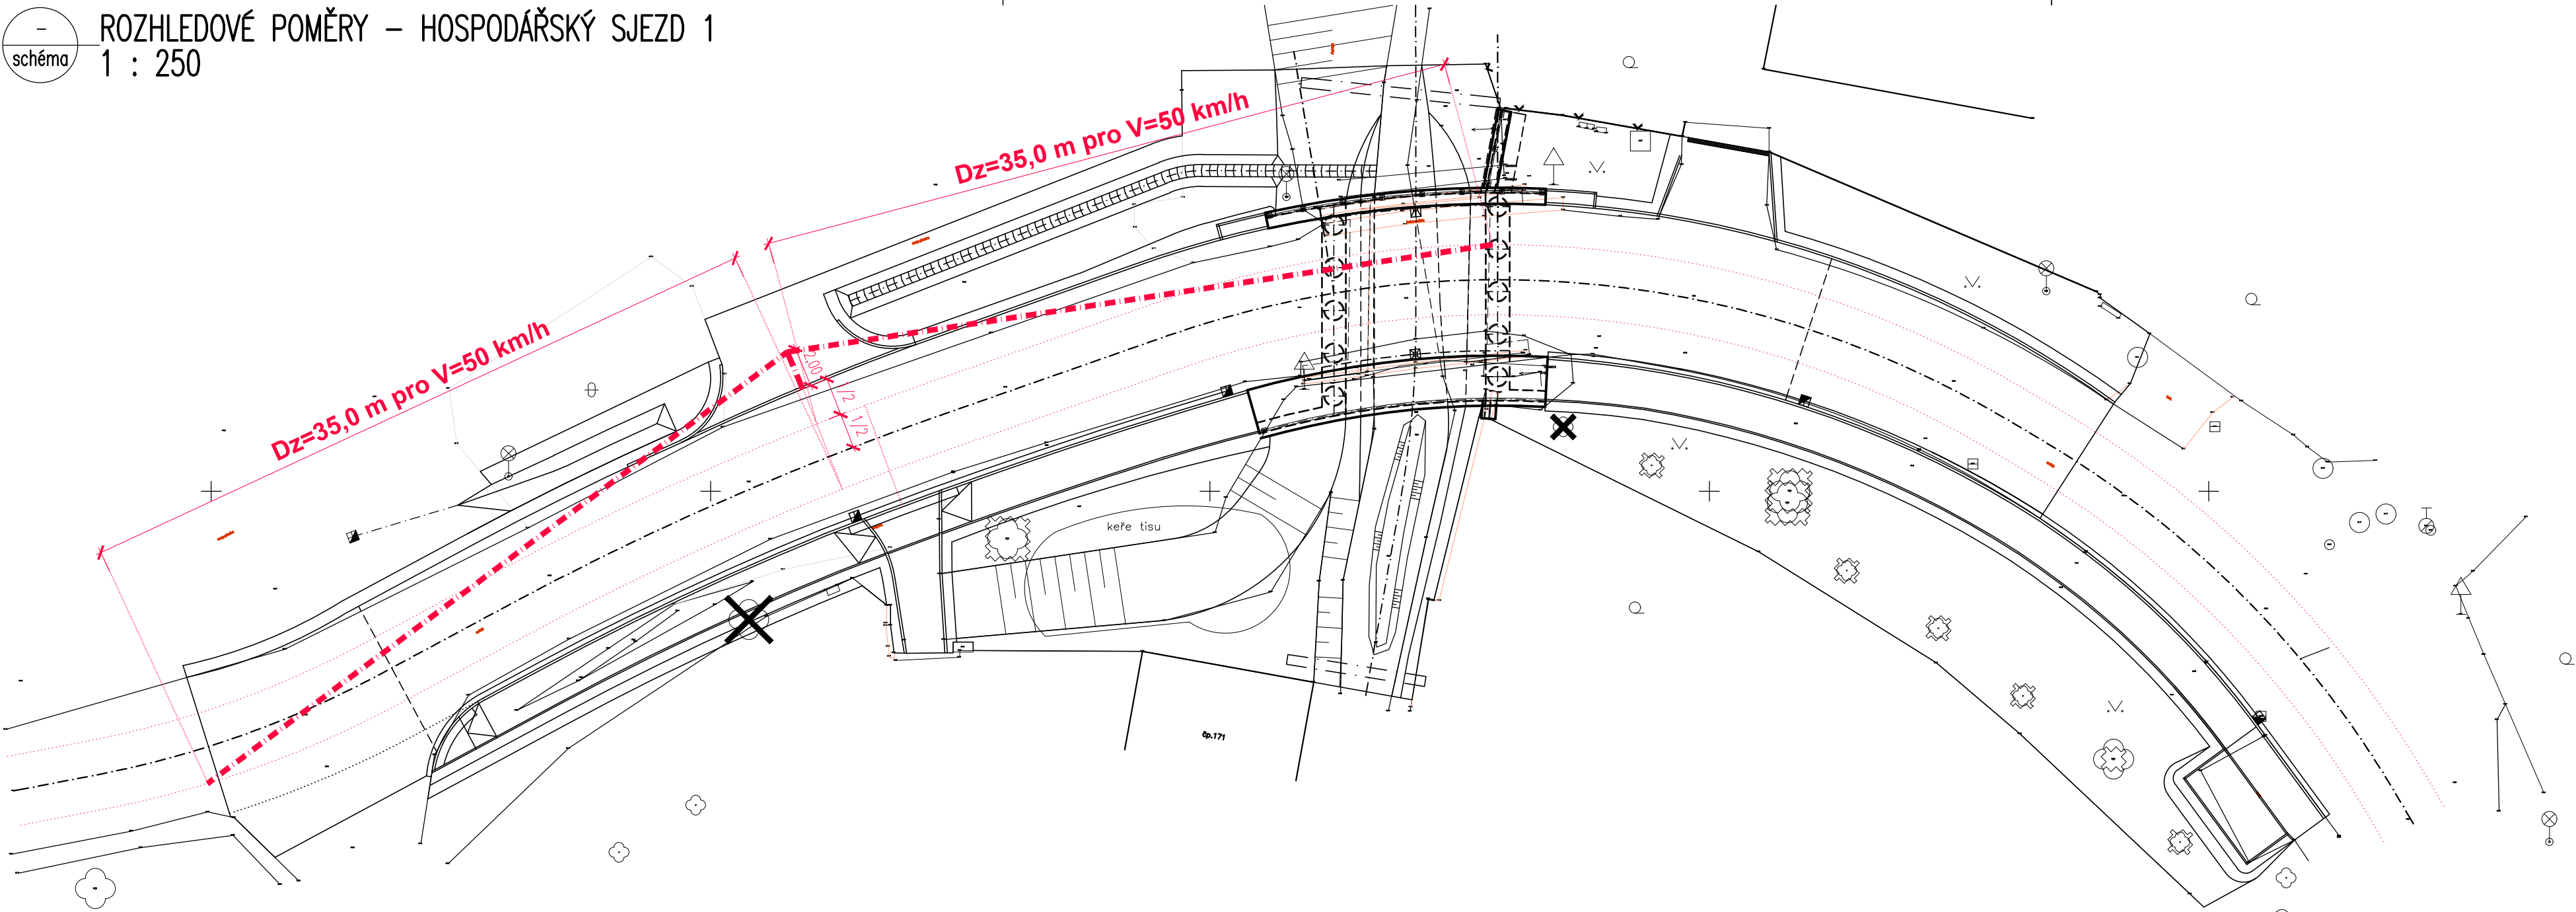



ROZHLEDOVÉ POMĚRY – HOSPODÁŘSKÝ SJEZD 1
1 : 250

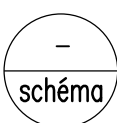


ROZHLEDOVÉ POMĚRY – HOSPODÁŘSKÝ SJEZD 2
1 : 250

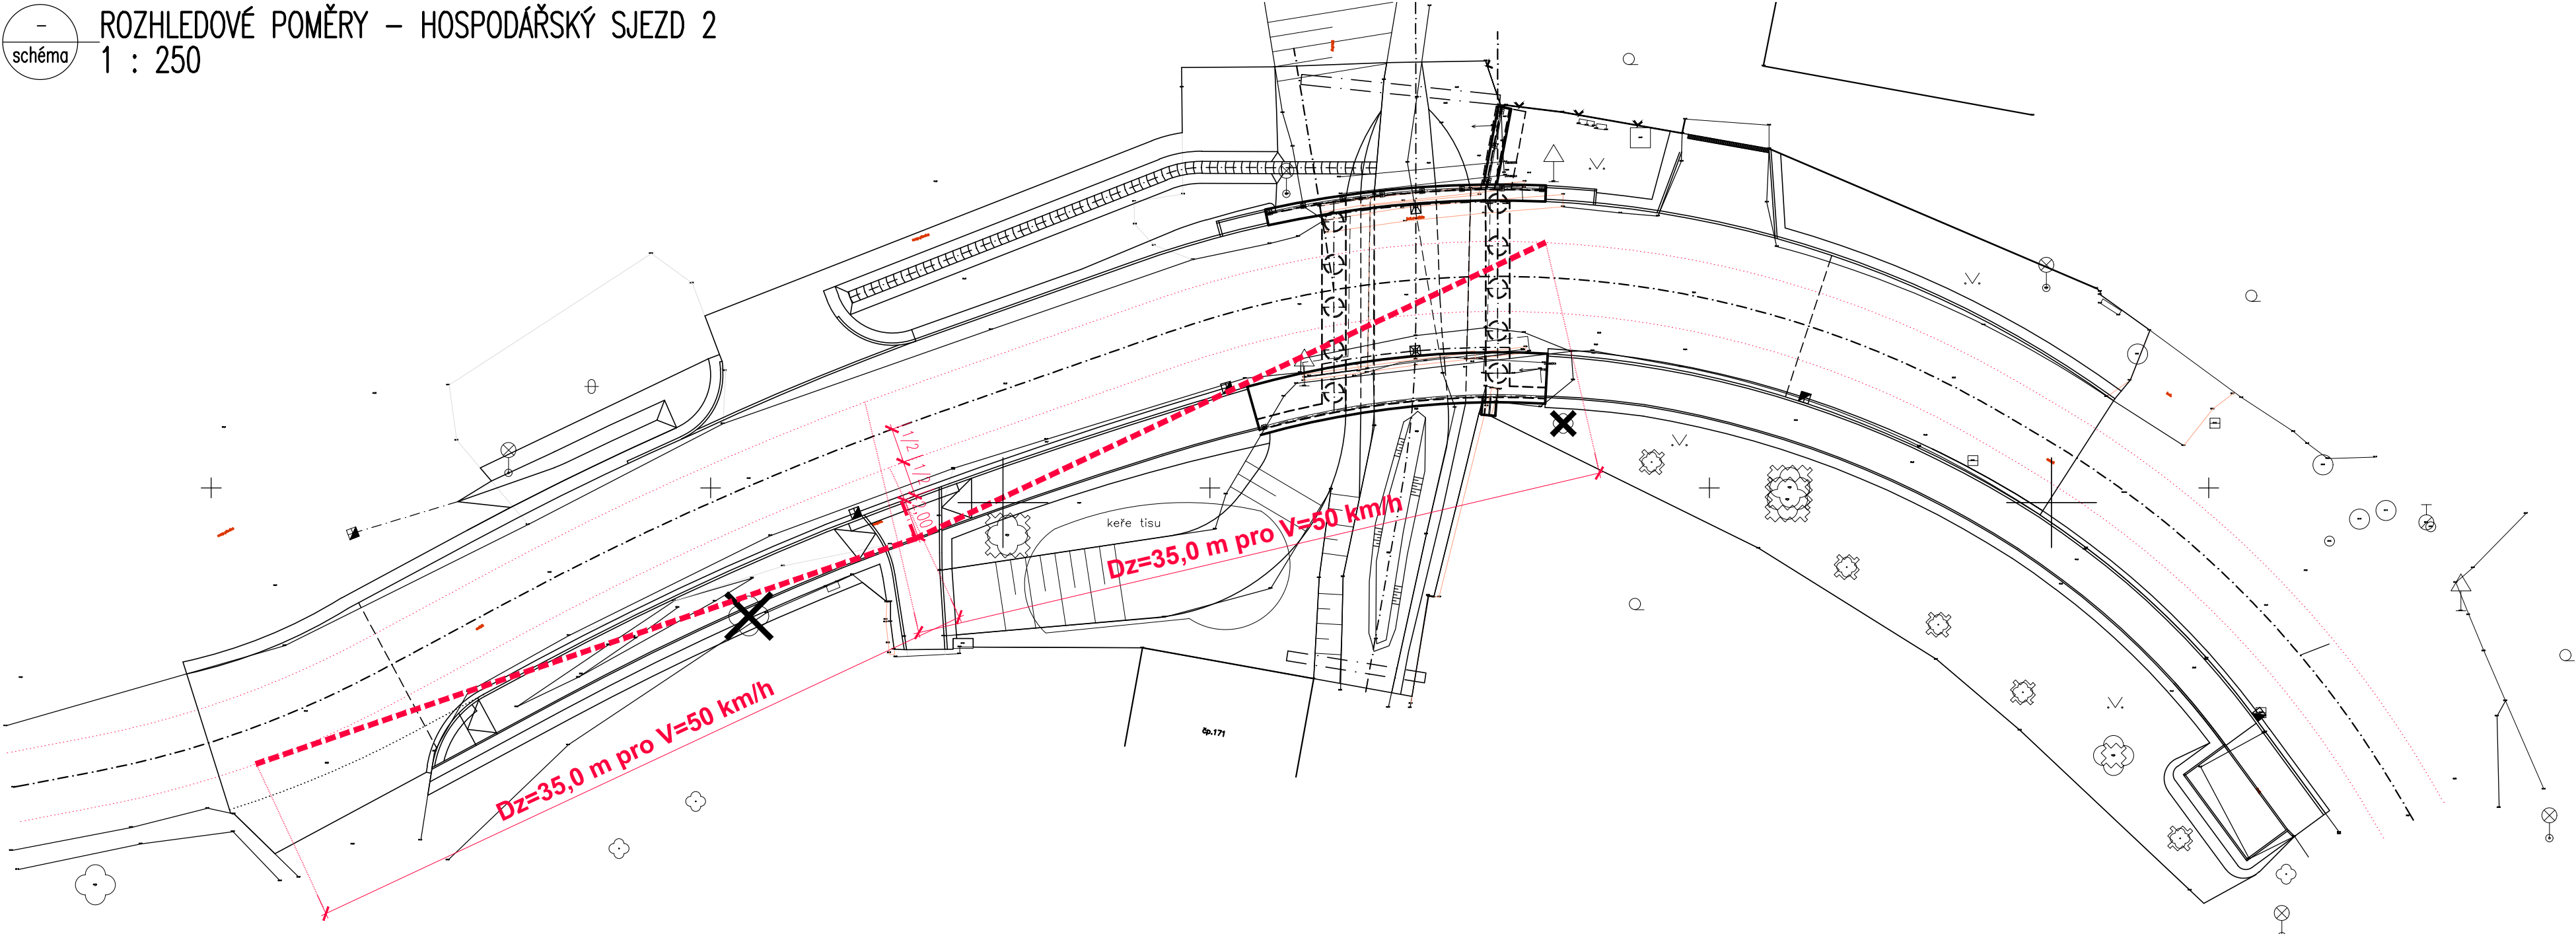


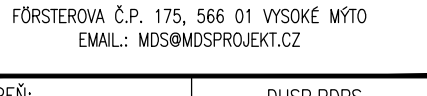
ROZHLEDOVÉ POMĚRY – HOSPODÁŘSKÝ SJEZD 3
1 : 250

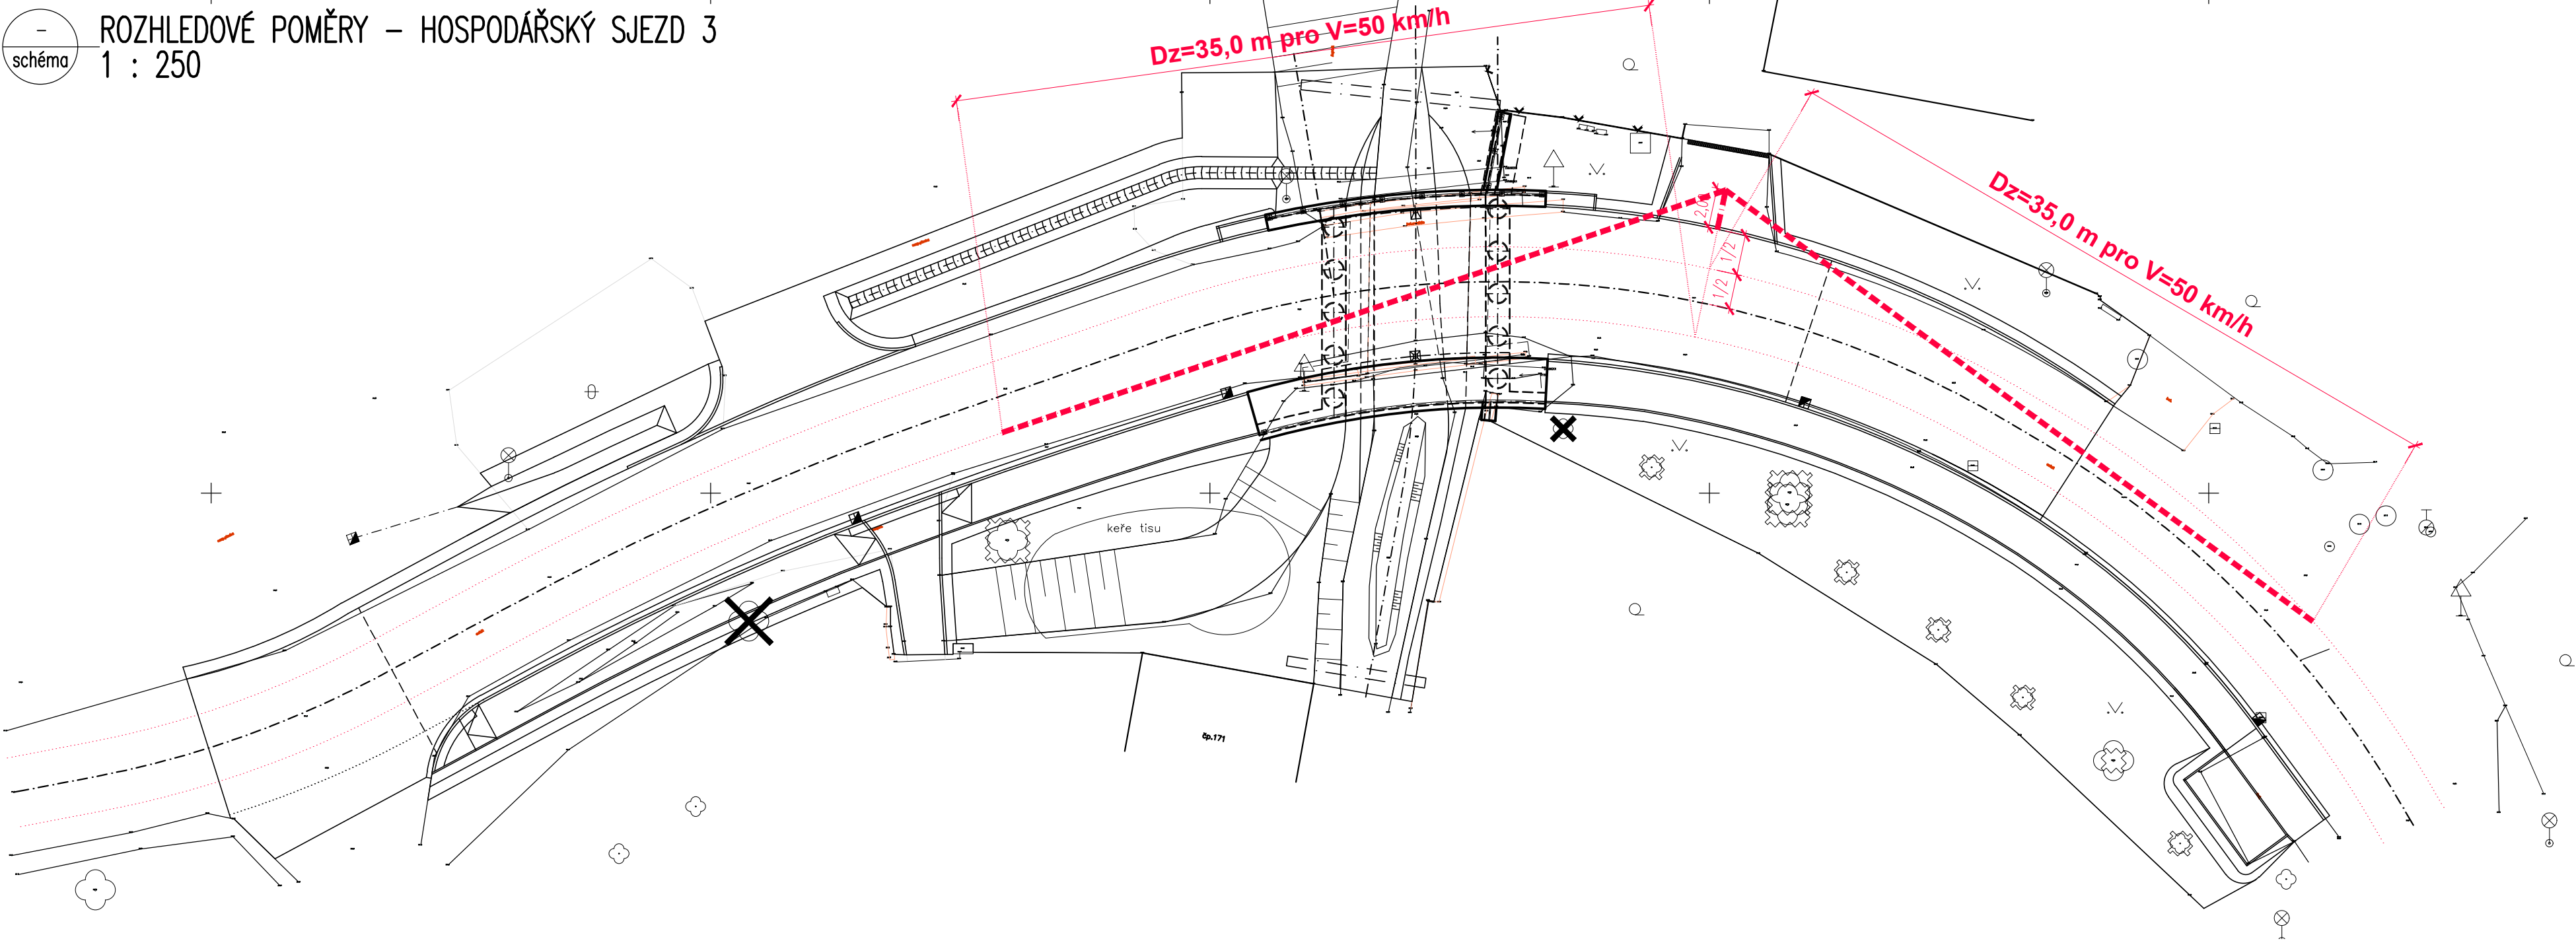

MĚŘÍTKO:

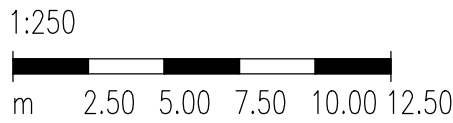

DUSP,PDPS

SOUŘADNICOVÝ SYSTÉM: S-JTSK			
VÝŠKOVÝ SYSTÉM: BpV			
KRESLIL:			
ZPRACOVAL:			
TECHNICKÁ KONTROLA:			
ZODPOVĚDNÝ PROJEKTANT:			
HLAVNÍ PROJEKTANT:			
KRAJ: PARDUBICKÝ			
OKRES: CHRUDIM		STUPEŇ:	
INVESTOR: MĚSTO CHRUDIM (Resselovo náměstí 77, Chrudim I, 537 16)		DUSP, PDPS	
AKCE:		ZAK.ČÍSLO:	
OPRAVA MOSTU EV. Č. M34, UL. MALECKÁ, CHRUDIM		2098-19-3	
OBJEKT: C. SITUAČNÍ VÝKRESY		ARCHIVNÍ ČÍSLO:	
OBSAH:		2098	
HOSPODÁŘSKÉ SJEZDY – ROZHLEDY		DATUM:	
		12/2020	
		FORMÁT:	
		8x44	
		MĚŘÍTKO:	
		1:250	
		ČÍSLO SOUPRAVY:	
		ČÍSLO PŘÍLOHY:	
		C.5.	