



řez
0,055

PŘÍČNÝ ŘEZ
km 0,055 00 (1:50)

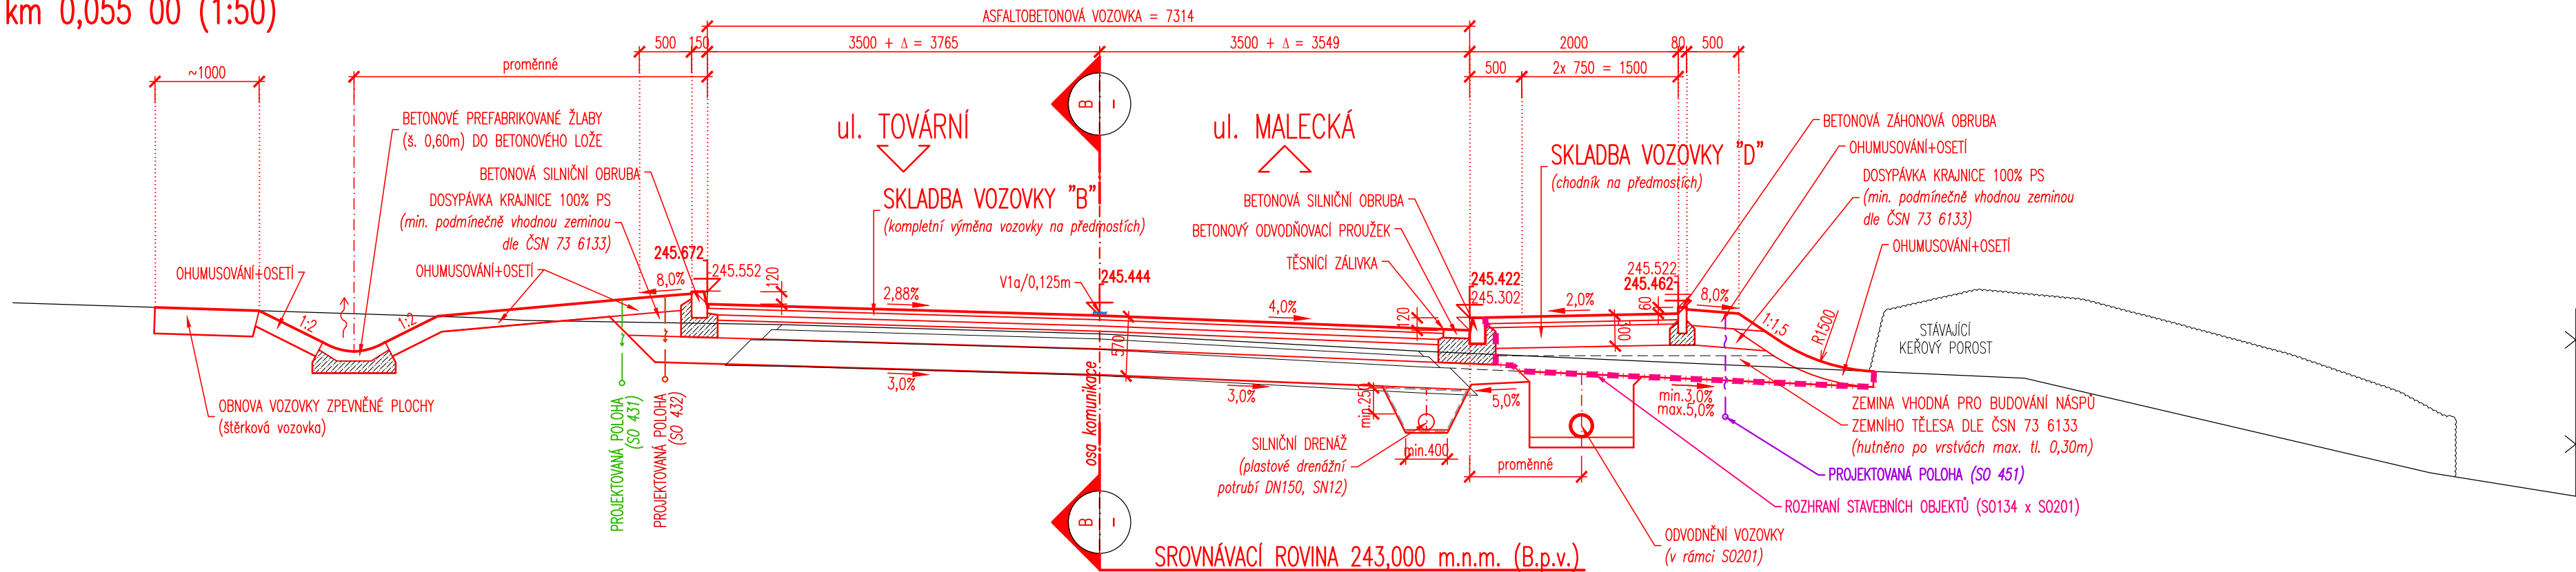


řez
0,090

PŘÍČNÝ ŘEZ
km 0,090 00 (1:50)

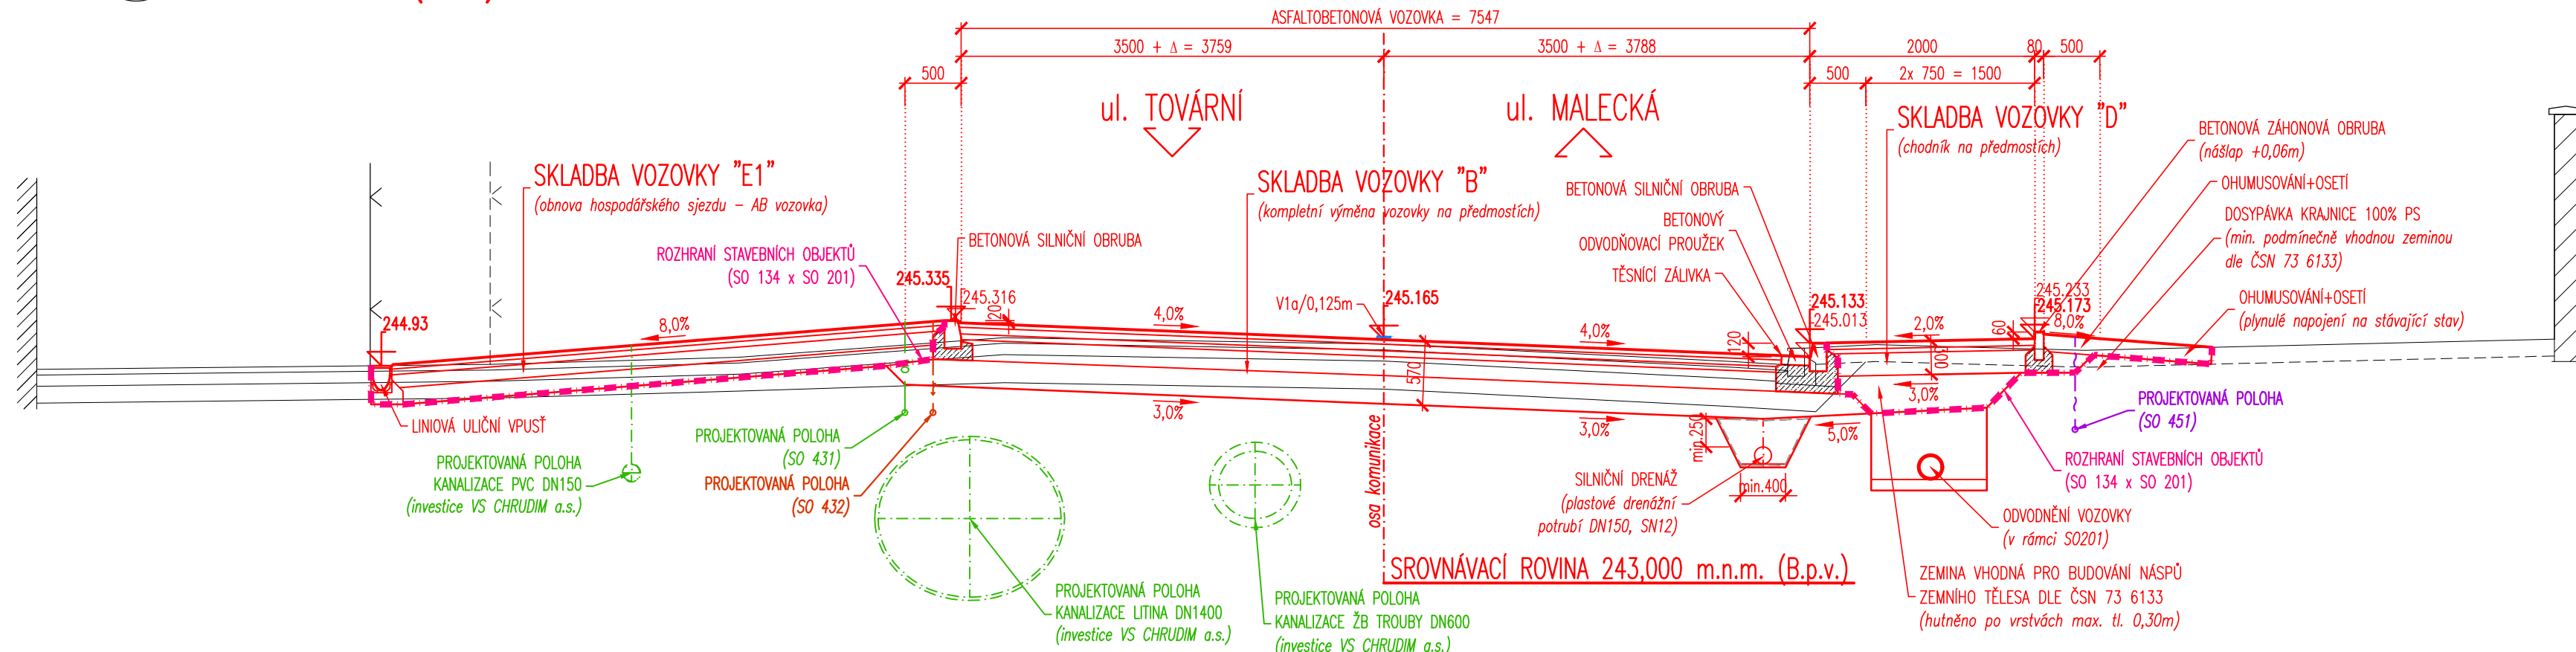


MĚŘITKO:

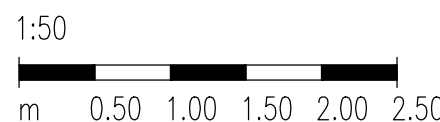

řez
0,130

PŘÍČNÝ ŘEZ
km 0,130 00 (1:50)

ul. MALECKÁ

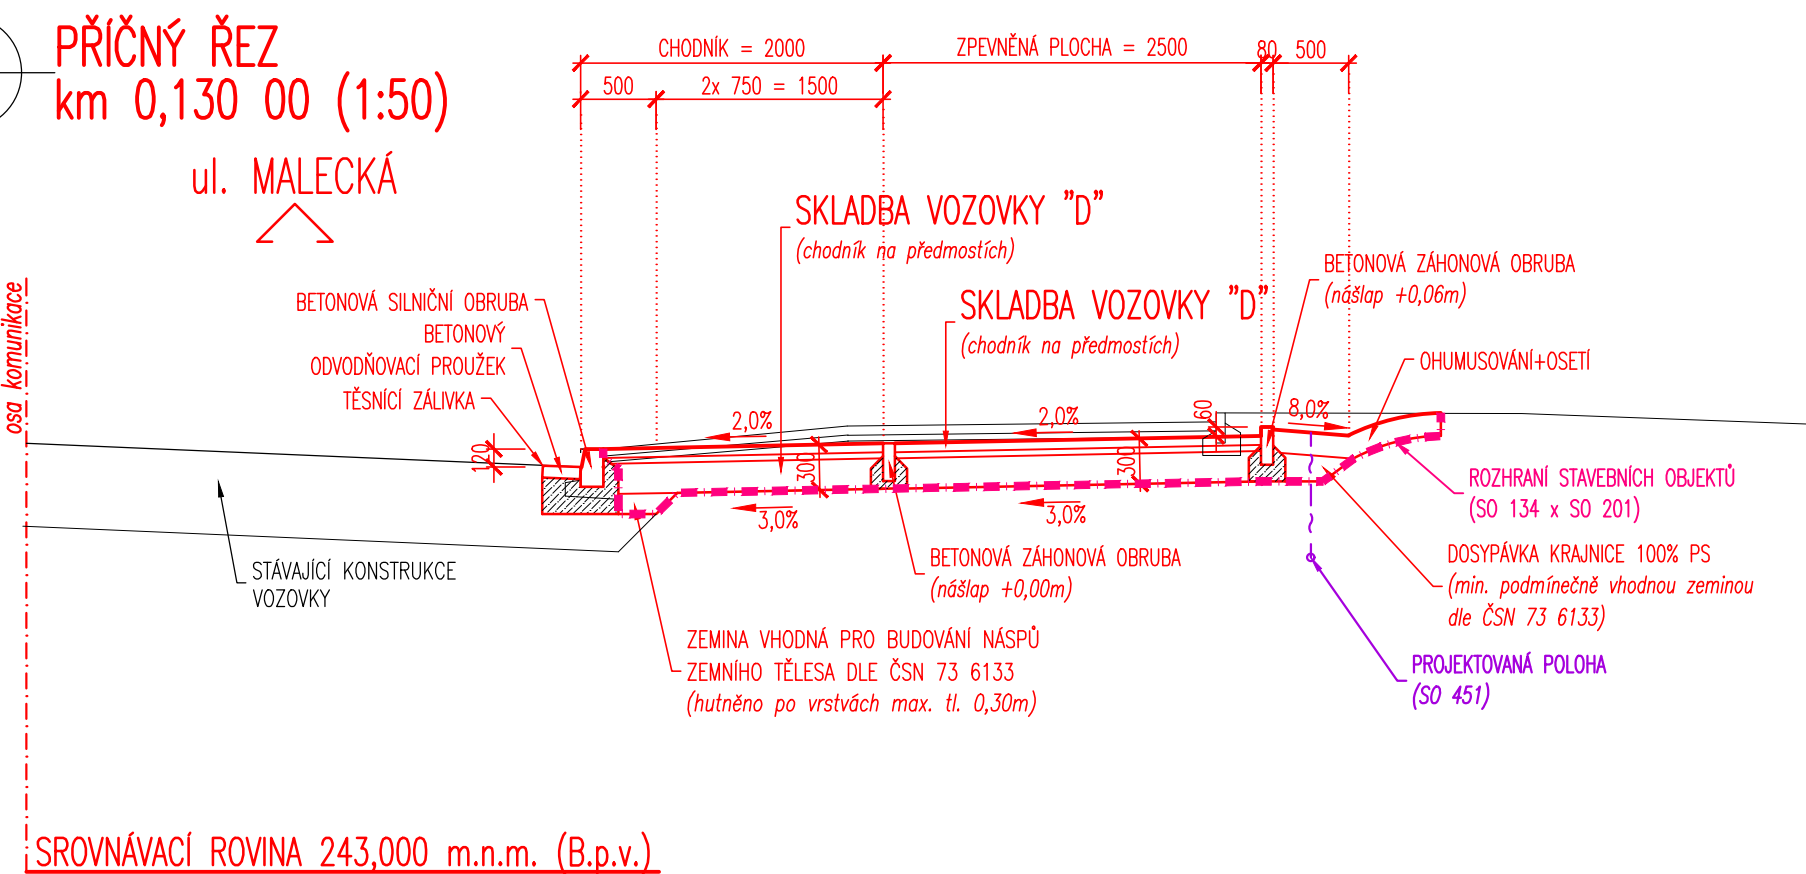

SEZNAM SKLADEB VOZOVEK:

SKLADBA VOZOVKY "A" (v rámci SO 201)

obrusná vrstva	ASFALTOVÝ BETON MODIF.	ACO 11+40 mm
ložní vrstva	SPOJOVACÍ POSTŘIK E.MOD. (0,3kg/m ²)	PSE - mm
ochrana izolace	ASFALTOVÝ BETON MODIF.	ACL 16+50 mm
izolace	SPOJOVACÍ POSTŘIK E.MOD. (0,3kg/m ²)	PSE - mm
	LITÝ ASFALT	MA 11 IV 35 mm
	CELPOPLŠŇNÁ IZOLACE Z MODIF. NAIP	- 5 mm
	PEČETIČÍ VRSTVA (WATER ST4)	- mm
	CELKEM TLOUŠŤKA VOZOVKY	130mm

SKLADBA VOZOVKY "B" (v rámci SO 201)

obrusná vrstva	ASFALTOVÝ BETON MODIF.	ACO 11+ 40 mm
ložní vrstva	SPOJOVACÍ POSTŘIK E.MOD. (0,3kg/m ²)	PSE - mm
podklad. vrstva	ASFALTOVÝ BETON MODIF.	ACP 16+ 50 mm
	SPOJOVACÍ POSTŘIK E.MOD. (0,3kg/m ²)	PSE - mm
	INFILTRAČNÍ POSTŘIK EMULZÍ (1,0kg/m ²)	PIE - mm
	MECHANICKY ZPEVNĚNÉ KAMENIVO	MZK 170 mm
	ŠTERKODŘT	ŠDa 250 mm
	CELKEM TLOUŠŤKA VOZOVKY	570 mm

SKLADBA VOZOVKY "C" (v rámci SO 201)

obrusná vrstva	ASFALTOVÝ BETON MODIF.	ACO 11+ 40 mm
ložní vrstva	SPOJOVACÍ POSTŘIK E.MOD. (0,3kg/m ²)	PSE - mm
	ASFALTOVÝ BETON MODIF.	ACL 16+ 60 mm
	SPOJOVACÍ POSTŘIK E.MOD. (0,5kg/m ²)	PSE - mm
	CELKEM TLOUŠŤKA VOZOVKY	100 mm

SKLADBA VOZOVKY "D" (v rámci SO 134)

obrusná vrstva	BETONOVÁ ZÁMKOVÁ DLAŽBA (sedá)	DL 60 mm
podkladní vrstva	ŠTERKOVÉ LOŽE (frakce 4-8mm)	L 40 mm
	ŠTERKODŘT	ŠDa 200 mm
	CELKEM TLOUŠŤKA VOZOVKY	300 mm

SKLADBA VOZOVKY "E1" (v rámci SO 134)

obrusná vrstva	ASFALTOVÝ BETON MODIF.	ACO 11+ 40 mm
ložní vrstva	SPOJOVACÍ POSTŘIK E.MOD. (0,3kg/m ²)	PSE - mm
podkladní vrstva	ASFALTOVÝ BETON MODIF.	ACP 16+ 50 mm
	SPOJOVACÍ POSTŘIK E.MOD. (0,3kg/m ²)	PSE - mm
	INFILTRAČNÍ POSTŘIK EMULZÍ (1,0kg/m ²)	PIE - mm
	MECHANICKY ZPEVNĚNÉ KAMENIVO	MZK 120 mm
	ŠTERKODŘT	ŠDa 150 mm
	CELKEM TLOUŠŤKA VOZOVKY	360 mm

SKLADBA VOZOVKY "E2" (v rámci SO 134)

obrusná vrstva	BETONOVÁ ZÁMKOVÁ DLAŽBA (sedá)	DL 80 mm
podkladní vrstva	ŠTERKOVÉ LOŽE (frakce 4-8mm)	L 40 mm
	MECHANICKY ZPEVNĚNÉ KAMENIVO	MZK 120 mm
	ŠTERKODŘT	ŠDa 200 mm
	CELKEM TLOUŠŤKA VOZOVKY	440 mm

LEGENDA STÁVAJÍCÍCH INŽENÝRSKÝCH SÍTÍ:

---	NEPROVOZOVANÉ SÍTĚ SĚLOVACÍHO VEDENÍ - CETIN a.s.
---	SĚLOVACÍ VEDENÍ PODZEMNÍ - CETIN a.s.
---	(zaměřený průběh optického kabelu, HOPE trubky či souběh optického a metalického kabelu)
---	SĚLOVACÍ VEDENÍ PODZEMNÍ - CETIN a.s.
---	(nezaměřený průběh metalického kabelu)
---	STÁVAJÍCÍ EL. NN VEDENÍ PODZEMNÍ (do 1kV) - ČEZ Distribuce a.s.
---	KANALIZAČNÍ POTRUBÍ - Vodárenská společnost Chrudim, a.s.
---	POTRUBÍ VEŘEJNÉHO VODOVODU - Vodárenská společnost Chrudim, a.s.
---	PODZEMNÍ STL PLYNOVOD - GasNet s.r.o. (GridServices, s.r.o.)
---	PODZEMNÍ PLYNOVOD (nefunkční, odpojený) - GasNet s.r.o. (GridServices, s.r.o.)
---	HORKOVODNÍ POTRUBÍ NADZEMNÍ - Elektrárna Opatovice a.s.
---	HORKOVODNÍ POTRUBÍ PODZEMNÍ PŘEDIZOLOVANÉ - Elektrárna Opatovice a.s.
---	SĚLOVACÍ VEDENÍ PODZEMNÍ - Elektrárna Opatovice a.s.
---	STÁVAJÍCÍ EL. NN-VO VEDENÍ PODZEMNÍ (do 1kV) - TS Chrudim 2000, s.r.o.

LEGENDA NAVRHOVANÝCH INŽENÝRSKÝCH SÍTÍ:

---	SO 201: ODVODNĚNÍ KOMUNIKACE - Město Chrudim
---	SO 431: VEŘEJNÉ OSVĚTLENÍ - Město Chrudim
---	SO 432: PŘELOŽKA NN ČEZ DISTRIBUCE - ČEZ Distribuce a.s.
---	SO 451: PŘELOŽKA VEDENÍ CETIN - Cetin a.s.

LEGENDA PROVIZORNÍCH TRAS INŽENÝRSKÝCH SÍTÍ:

---	SO 201: PROVIZORNÍ ZATRUŽBNĚNÍ ODLEHČENÍ KANALIZACE - VS Chrudim, a.s.
---	SO 431: VEŘEJNÉ OSVĚTLENÍ - Město Chrudim
---	SO 432: PŘELOŽKA NN ČEZ DISTRIBUCE - ČEZ Distribuce a.s.
---	SO 451: PŘELOŽKA VEDENÍ CETIN - Cetin a.s.

SEZNAM STAVEBNÍCH OBJEKTŮ:

- SO 001 - DEMOLICE MOSTU EV. Č. M34
- SO 134 - MÍSTNÍ KOMUNIKACE, CHODNÍKY
- SO 182 - DOČASNÉ DOPRAVNÍ OPATŘENÍ
- SO 201 - MOST EV. Č. M34
- SO 431 - VEŘEJNÉ OSVĚTLENÍ
- SO 432 - PŘELOŽKA NN ČEZ DISTRIBUCE
- SO 451 - PŘELOŽKA VEDENÍ CETIN

SO 134
DUSP,PDPS

SOUŘADNICOVÝ SYSTÉM:	S-JTSK
VÝŠKOVÝ SYSTÉM:	BpV
KRESLIL:	
ZPRACOVAL:	
TECHNICKÁ KONTROLA:	
ZODPOVĚDNÝ PROJEKTANT:	
HLAVNÍ PROJEKTANT:	
KRAJ: PARDUBICKÝ	OKRES: CHRUDIM
INVESTOR: MĚSTO CHRUDIM (Resselovo náměstí 77, Chrudim I, 537 16)	
AKCE:	
OBJEKT: D.1.2. SO 134 - MÍSTNÍ KOMUNIKACE, CHODNÍKY	
OBSAH:	
ŘEZY NA PŘEDMOSTÍCH	
STUPEŇ:	DUSP,PDPS
ZAK.ČÍSLO:	2098-19-3
ARCHIVNÍ ČÍSLO:	2098
DATUM:	12/2020
FORMÁT:	6x44
MĚŘÍTKO:	1:50
ČÍSLO SOUPRAVY:	ČÍSLO PŘÍLOHY:
	D.1.2.5.