


Vývod	Přívod		TOTAL STOP		Přepětová ochrana		RP1	RP2	RV	Požární čerpadlo	Rezerva	
Číslo obvodu	002		1	2	3	4	5	6	7	8	9	10
Specifikace	RE						Podružný rozvaděč 1PP	Podružný rozvaděč 2NP	Rozvaděč výtahu 3NP			Podlaží 1NP

Hlavní rozvaděč RH

Typ rozvaděče : oceloplechový pod omítku
Krytí : IP 40 / IP 20
Požární klasifikace : EI2 30 DP1-S200/Sa
Napěťová soustava: 3+N+PE 50Hz, 400 V TN-C-S
Ovládací napětí : 230V, 50Hz
Jmenovitý proud : 40A
Směr vývodů : vrchem, spodem

TENTO VÝKRES PODLEŽÁ OCHRANĚ DLE PŘÍSLUŠNÝCH USTANOVENÍ AUTORSKEHO ZÁKONA A ETICKÉHO ŘÁDU ČKAIT. KOPÍROVÁNÍ A PUBLIKOVÁNÍ BEZ SOUHLASU AUTORA JE ZAKÁZANO.			
INVESTOR :	Město Chrudim, IČO: 00270211		
MÍSTO STAVBY:	537 01 Chrudim, Na Valech 182		
Č. ZAKÁZKY :	1499/02/2024	DATUM: 04 / 2024	STUPEŇ: DPS
Název akce :	MŠ Na Valech č.p. 182, Chrudim Rekonstrukce vnitřních rozvodů		
Část :	D.1.4.3 - ELEKTROINSTALACE		ČÁST VÝKRESU: 1
Výkres :	Hlavní rozvaděč RH		ČÍSLO VÝKRESU: EL 12

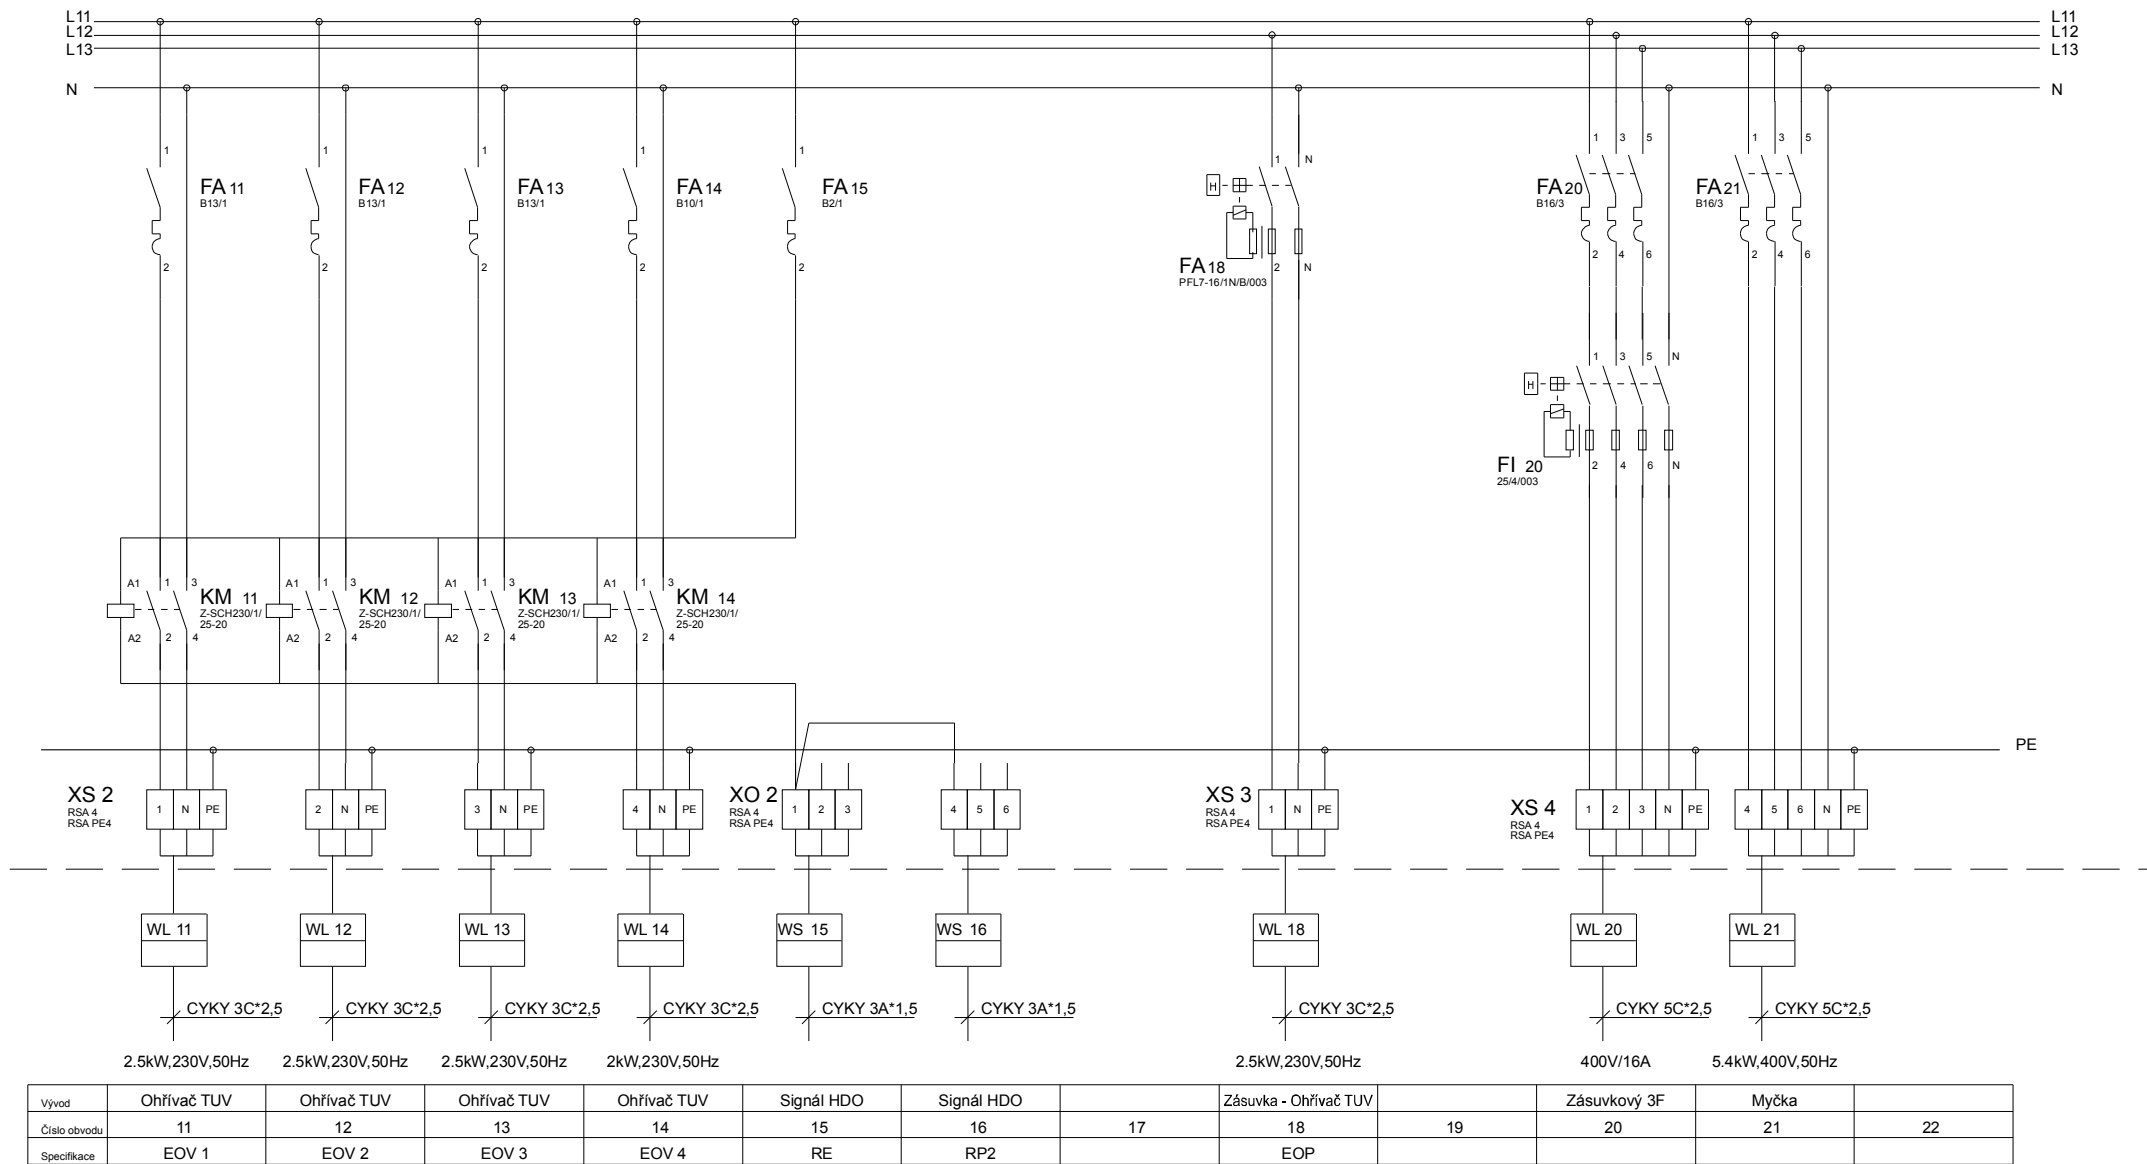


Poznámka:

- Jednotlivé prvky rozvaděče označit trvanlivým způsobem referencemi dle dokumentace příslušnost obvodů k jednotlivým spotřebičům.
- Přístroj QM označit nápisem " Hlavní vypínač rozvaděče"
- V pravém horním rohu označit rozvodnici nápisem RH.

TENTO VÝKRES PODLEHÁ OCHRANĚ DLE PŘÍSLUŠNÝCH USTANOVENÍ AUTORSKEHO ZÁKONA A ETICKÉHO ŘÁDU ČKAIT. KOPÍROVÁNÍ A PUBLIKOVÁNÍ BEZ SOUHLASU AUTORA JE ZAKÁZÁNO.


INVESTOR :	Město Chrudim, IČO: 00270211		
MÍSTO STAVBY:	537 01 Chrudim, Na Valech 182		
Č. ZAKÁZKY :	1469/02/2024	DATUM: 04 / 2024	STUPEŇ: DPS
Název akce :	MŠ Na Valech č.p. 182, Chrudim Rekonstrukce vnitřních rozvodů		
Část :	D.1.4.3 - ELEKTROINSTALACE	ČÁST VÝKRESU:	2
Výkres :	Hlavní rozvaděč RH	ČÍSLO VÝKRESU:	EL 12

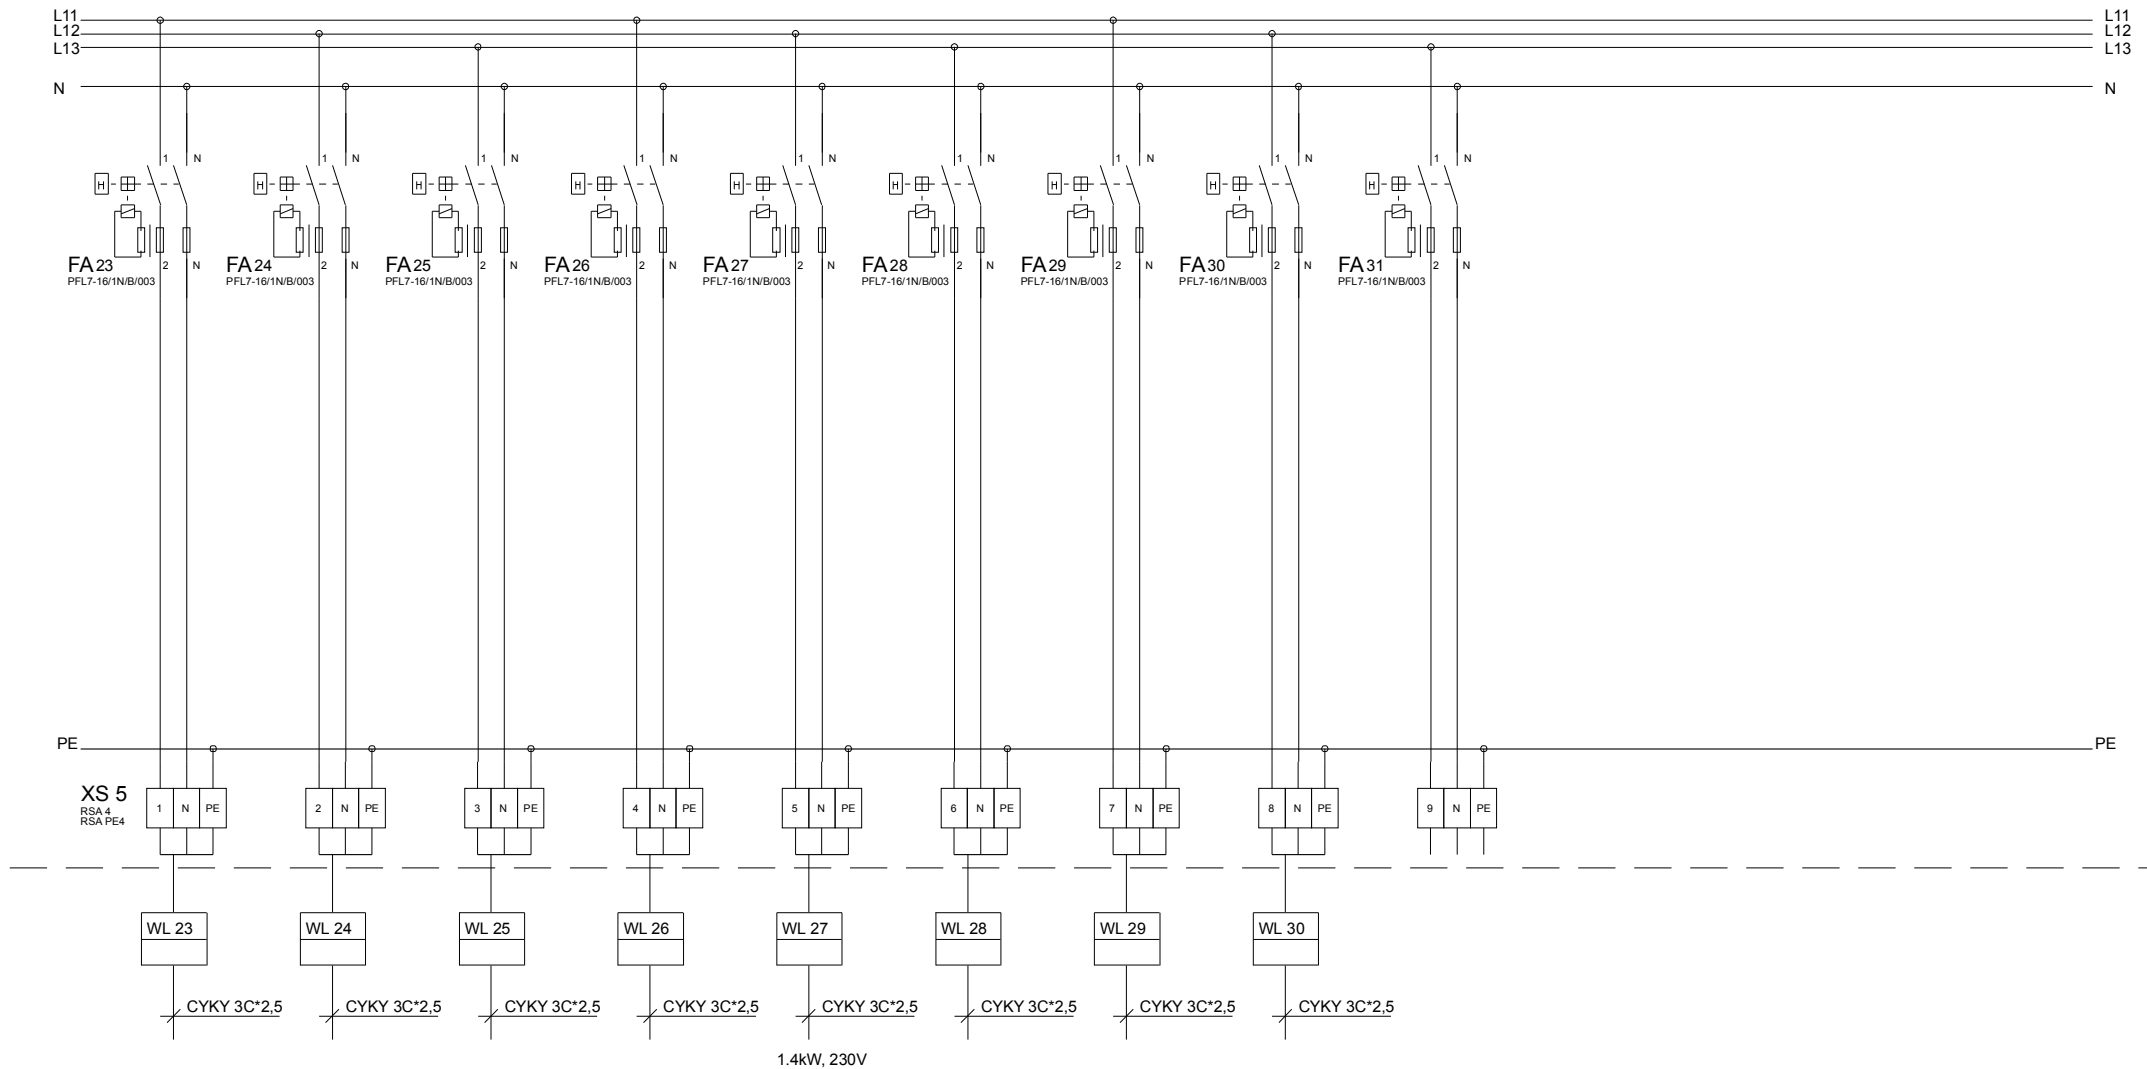

Vývod	Zásuvkový	Zásuvkový	Zásuvkový	Zásuvkový	Zásuvkový	Zásuvkový	Zásuvkový	Zásuvkový	Rezerva			
Číslo odvodu	23	24	25	26	27	28	29	30	31	32	33	34
Specifikace					Udržovací lázeň							

TENTO VÝKRES PODLÉHÁ OCHRANĚ DLE PŘÍSLUŠNÝCH USTANOVENÍ AUTORSKÉHO ZÁKONA A ETICKÉHO ŘÁDU ČKAIT.
KOPÍROVÁNÍ A PUBLIKOVÁNÍ BEZ SOUHLASU AUTORA JE ZAKÁZANO.

INVESTOR :	Město Chrudim, IČO: 00270211		
MÍSTO STAVBY:	537 01 Chrudim, Na Válech 182		
Č. ZAKÁZKY :	1489/02/2024	DATUM: 04 / 2024	STUPEŇ: DPS
Název akce :	MŠ Na Válech č.p. 182, Chrudim Rekonstrukce vnitřních rozvodů		
Část :	D.1.4.3 - ELEKTROINSTALACE	ČÁST VÝKRESU:	3
Výkres :	Hlavní rozvaděč RH	ČÍSLO VÝKRESU:	EL 12

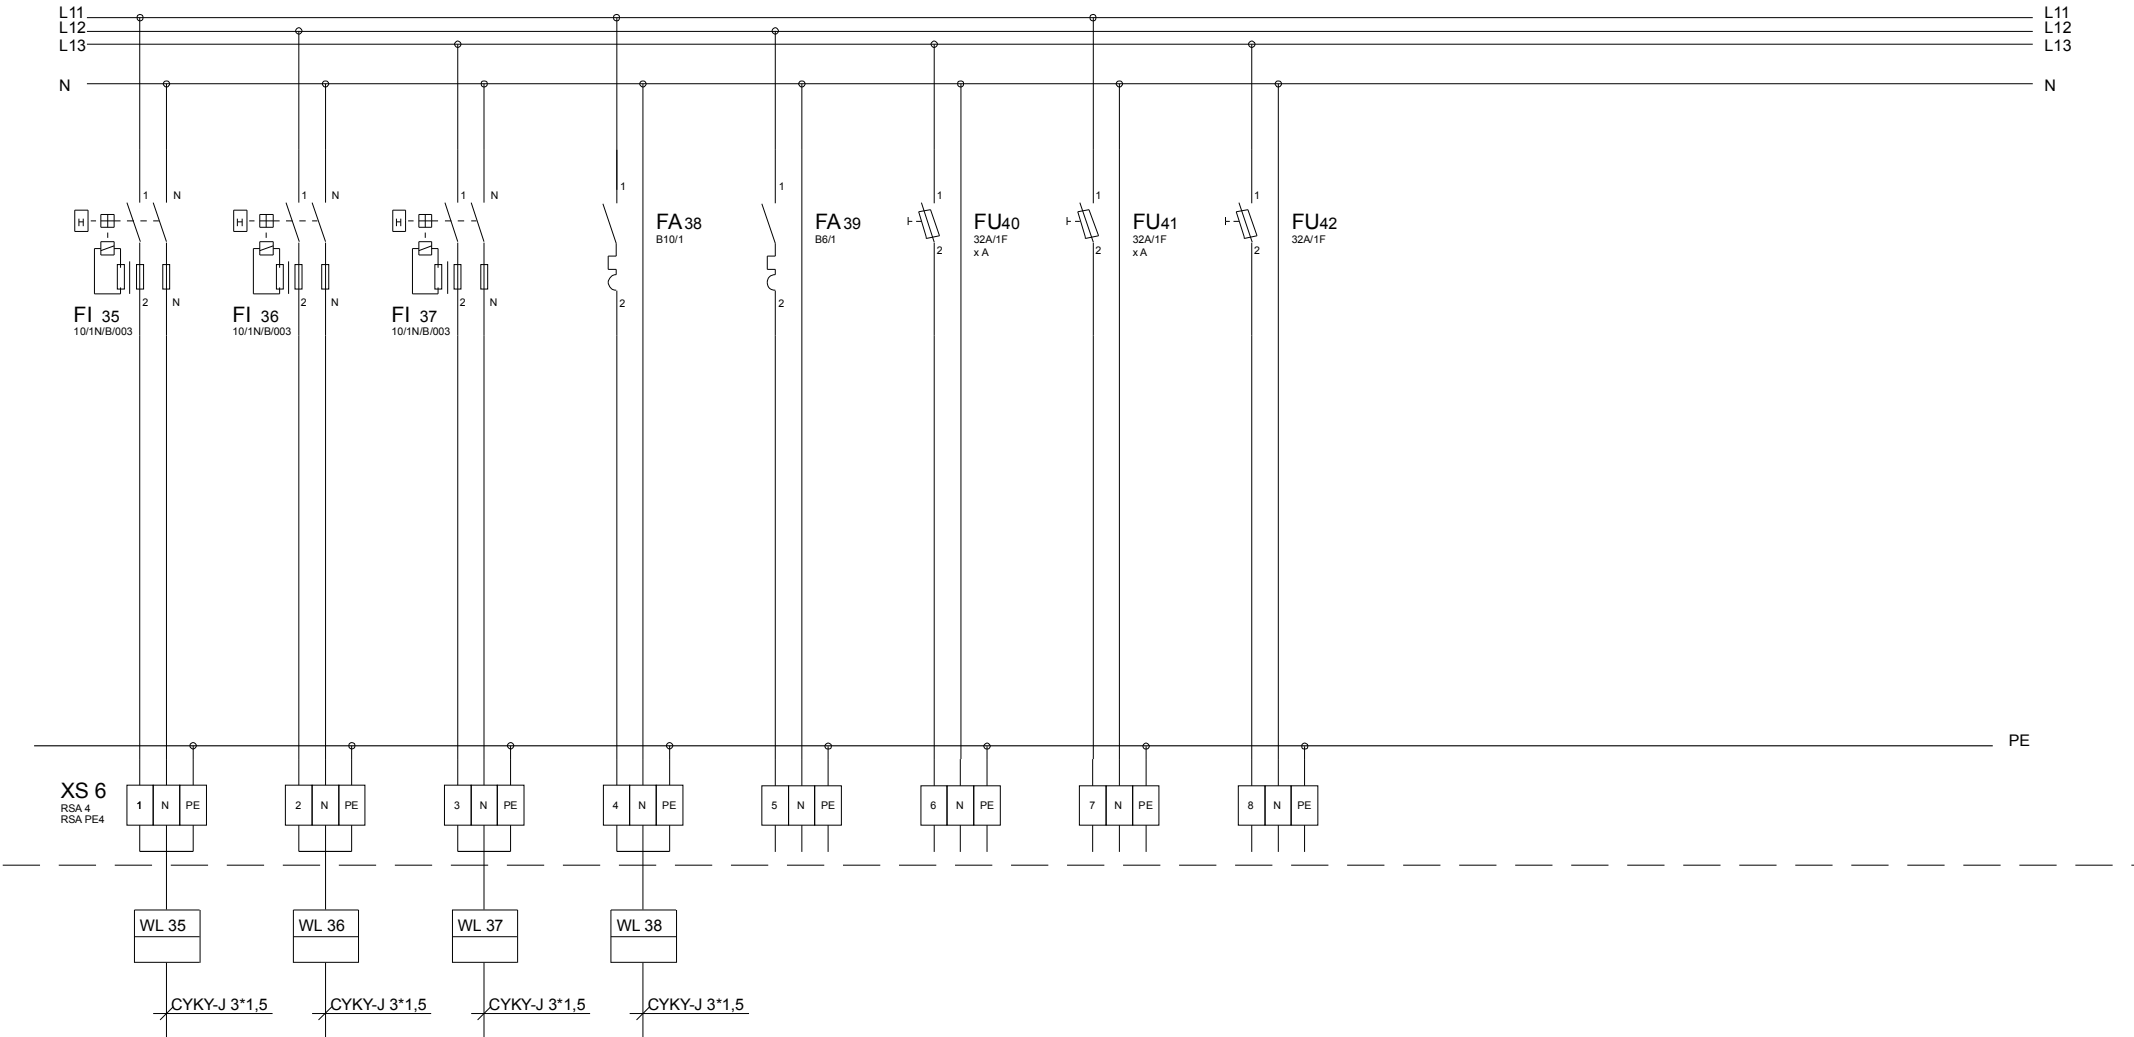

Vývod	Světelný	Světelný	Světelný	Světelný	EZS	Rezerva	Rezerva	Rezerva				
Číslo obvodu	35	36	37	38	39	40	41	42	43	44	45	46
Specifikace												

TENTO VÝKRES PODLEHÁ OCHRANĚ DLE PŘÍSLUŠNÝCH USTANOVENÍ AUTORSKÉHO ZÁKONA A ETICKÉHO ŘÁDU ČKAIT. KOPÍROVÁNÍ A PUBLIKOVÁNÍ BEZ SOUHLASU AUTORA JE ZAKÁZÁNO.

INVESTOR :	Město Chrudim, IČO: 00270211		
MÍSTO STAVBY:	537 01 Chrudim, Na Valech 182		
Č. ZAKÁZKY :	1469/02/2024	DATUM: 04 / 2024	STUPEŇ: DPS
Název akce :	MŠ Na Valech č.p. 182, Chrudim Rekonstrukce vnitřních rozvodů		
Část :	D.1.4.3 - ELEKTROINSTALACE	ČÁST VÝKRESU:	4
Výkres :	Hlavní rozvaděč RH	ČÍSLO VÝKRESU:	EL 12