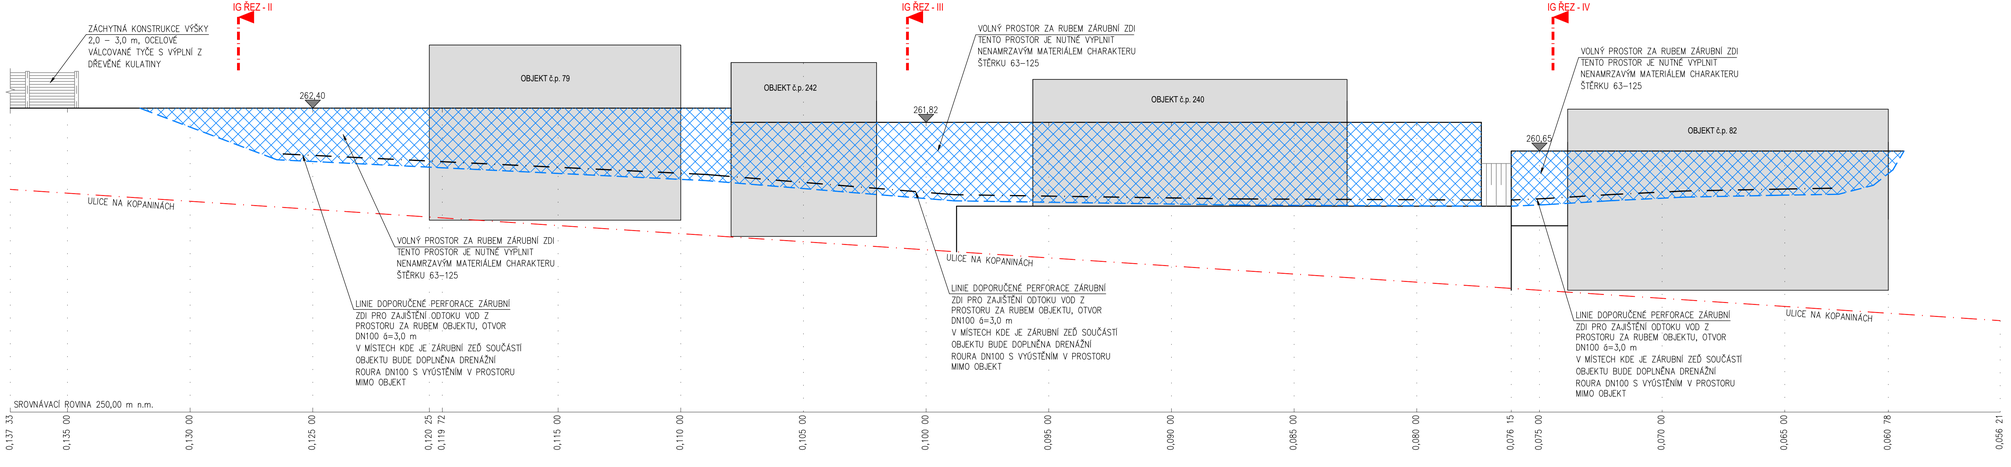

INVESTOR	MĚSTO CHRUDIM, RESSELOVO NÁMĚSTÍ č.p. 77, 537 16 CHRUDIM			
GENERÁLNÍ PROJEKTANT	Ing. LADISLAV TERŠ, VERNEŘOV 248, 352 01 AŠ IČ: 04303270 | telefon: 774 297 778 | e-mail:ters@progeocont.cz| http://www.progeocont.cz			
PROJEKTANT ČÁSTI, SO				
	VYPRACOVAL:	ÚČEL PD	DSP, DPS	AUTORIZACE (ČKAIT 0011830)
	ING. LADISLAV TERŠ	DATUM	01 / 2022	ING. LADISLAV TERŠ
KRAJ: PARDUBICKÝ		MĚŘÍTKO	1:100	
KATASTRÁLNÍ ÚZEMÍ: CHRUDIM (654299)		FORMÁT	297 x 210	
STAVBA:	SANACE STRMÉHO SVAHU, CHRUDIM - NA KOPANICI		OZNAČENÍ PŘÍLOHY	
ČÁST PD:	DOKUMENTACE OBJEKTŮ A TECHNICKÝCH A TECHNOLOGICKÝCH ZAŘÍZENÍ		D	
PŘÍLOHA:	ROZVINUTÝ POHLED		4	