




řez A-A´

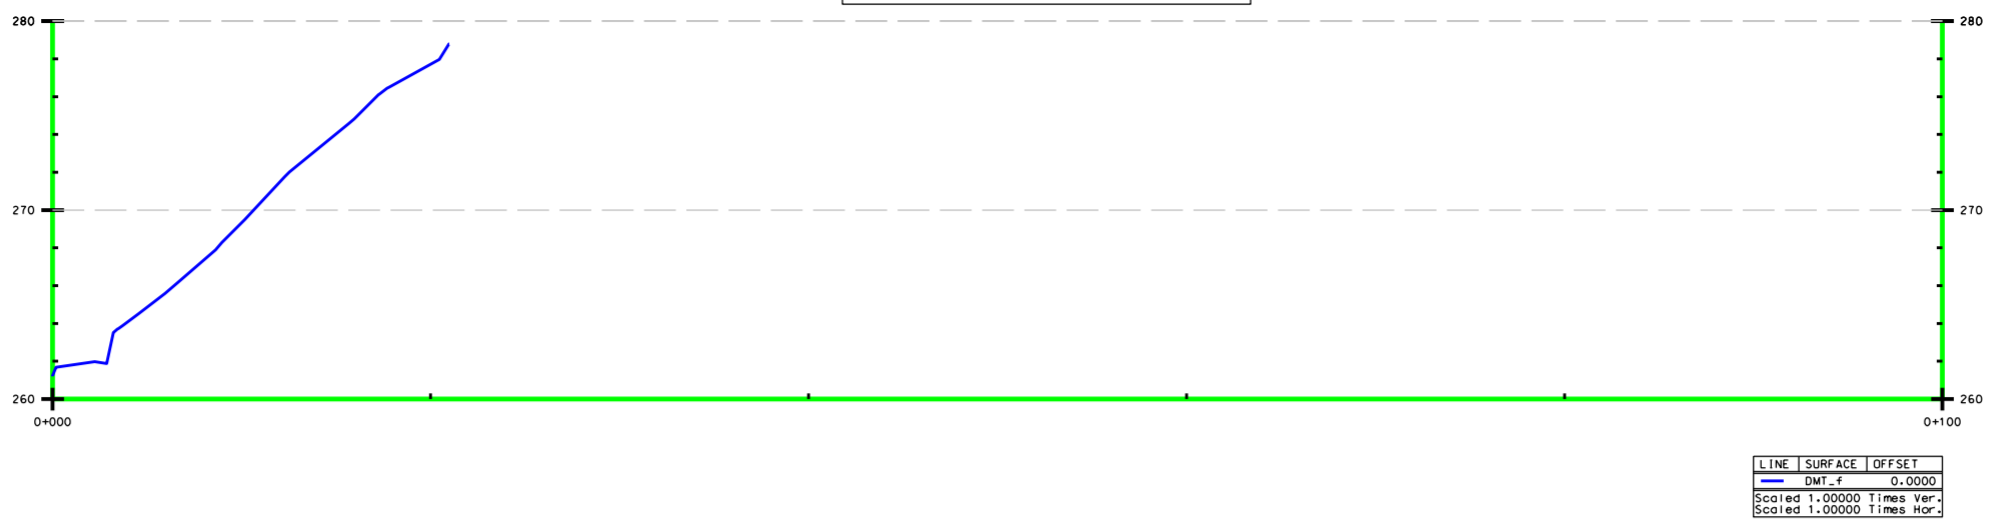


řez B-B´

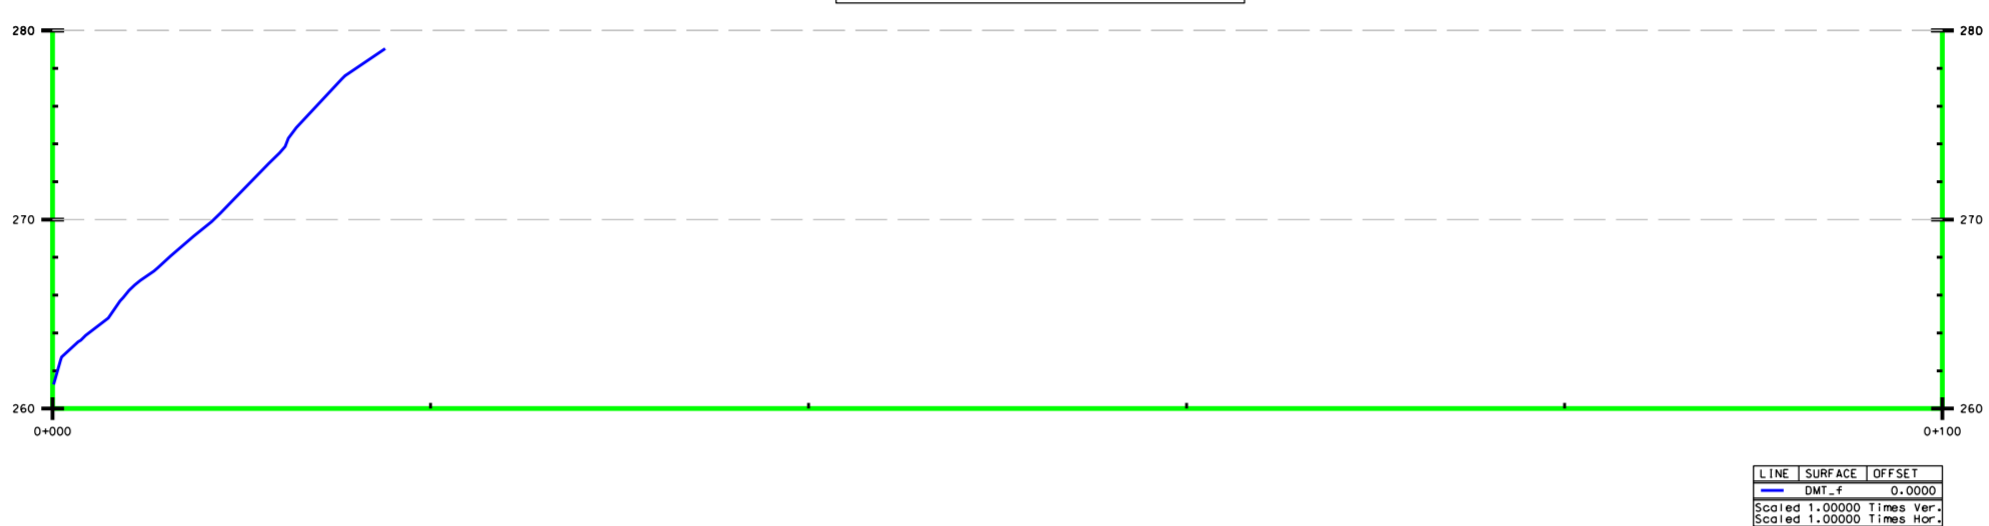

řez C-C´

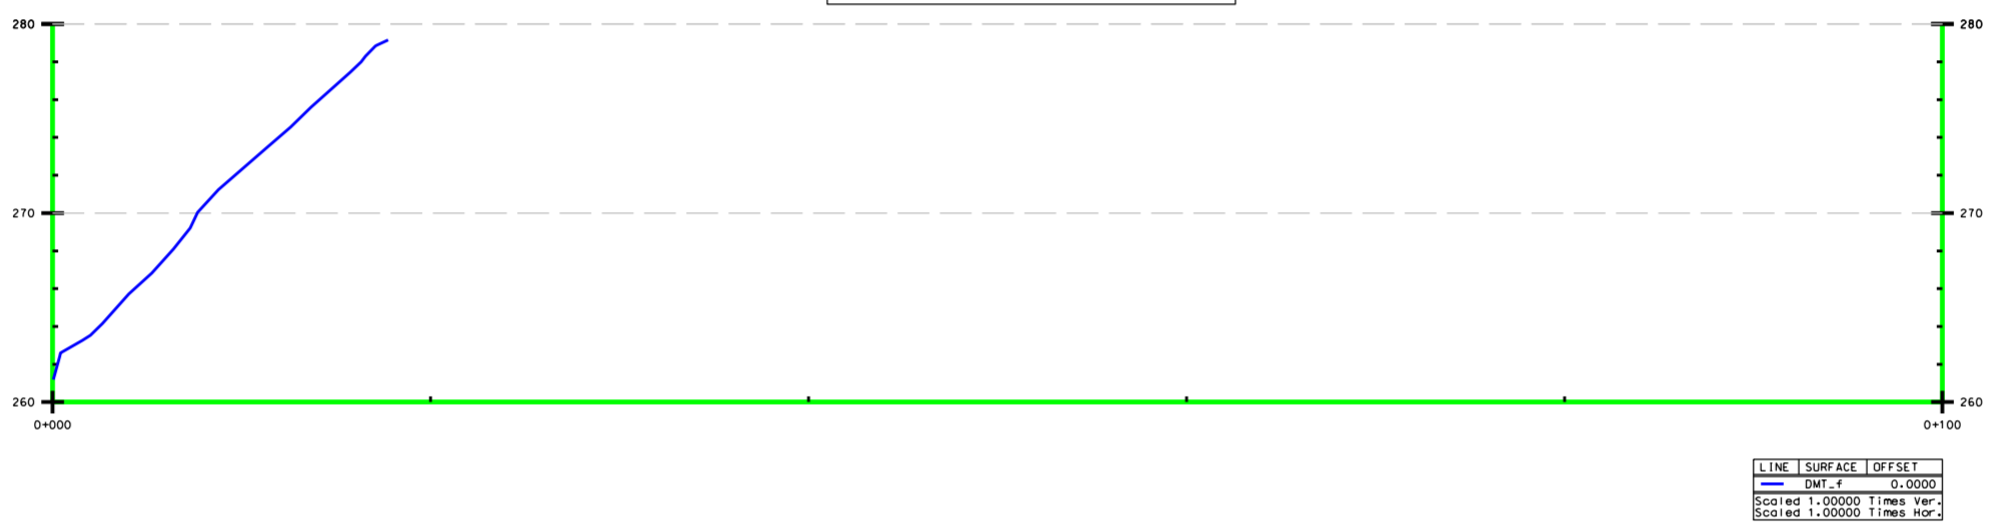

řez D-D´

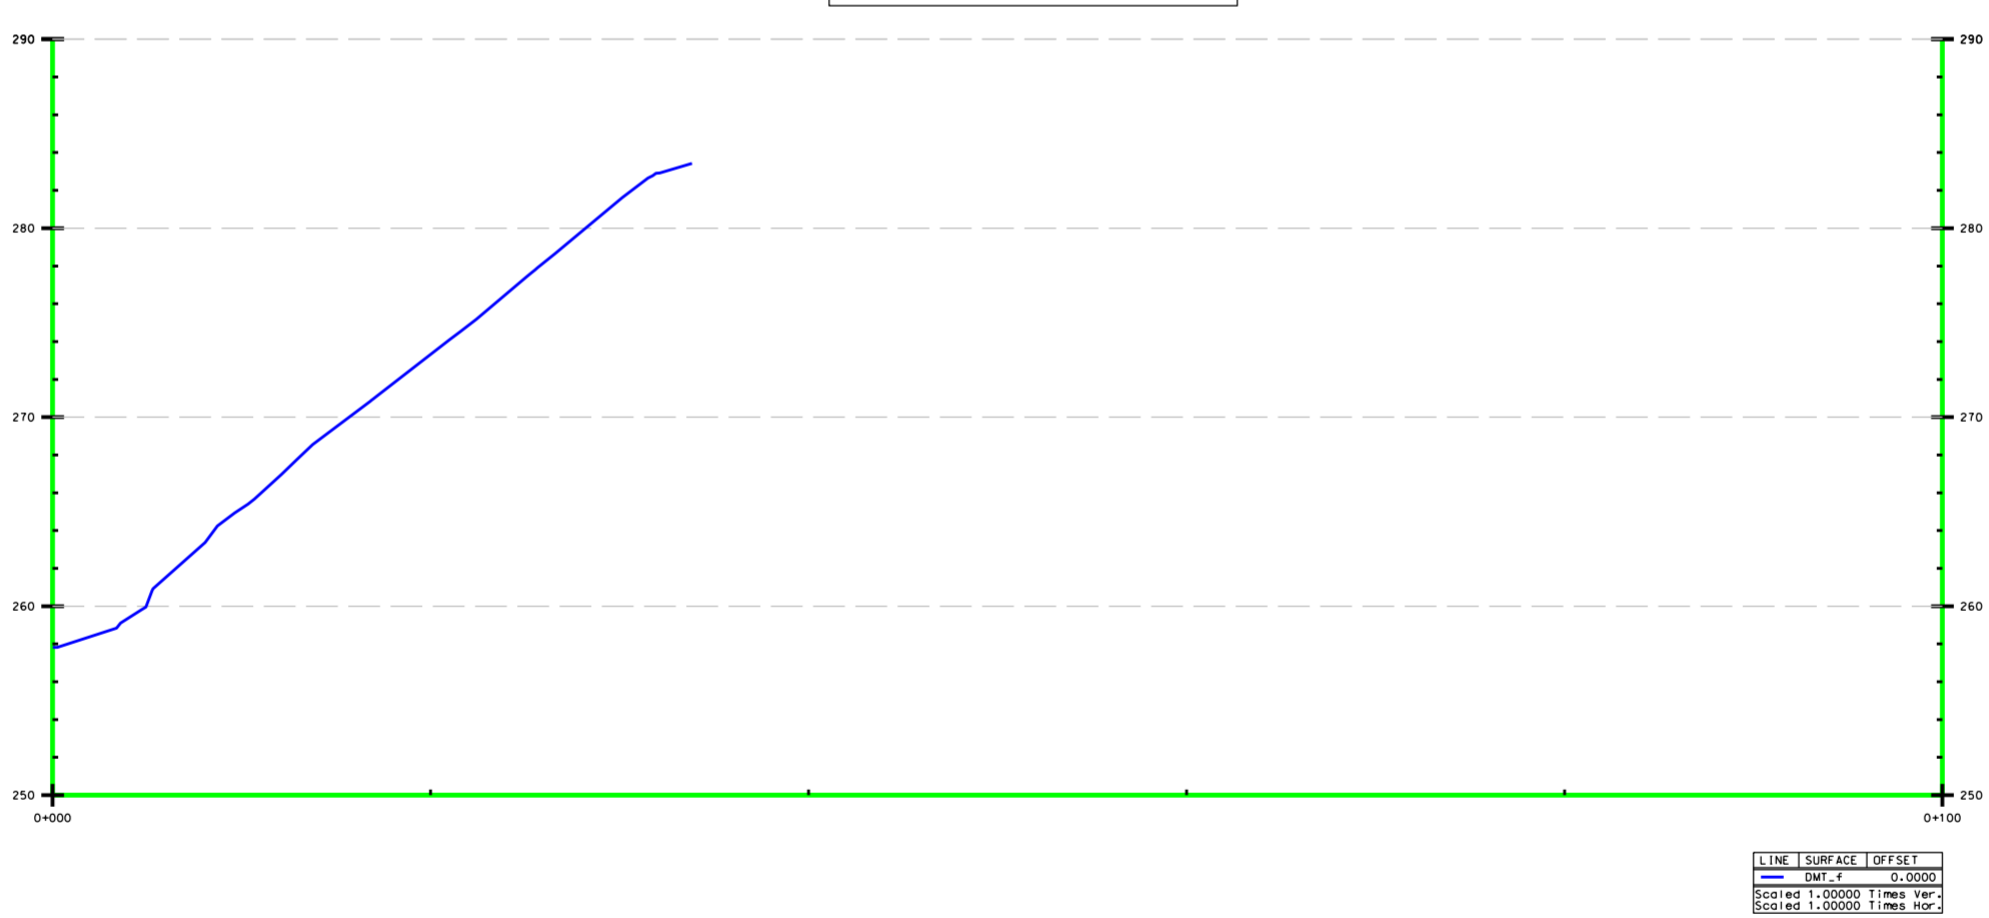

řez E-E´

