


SCHÉMA NOVÉHO BYTOVÉHO ROZVÁDĚČE

RB

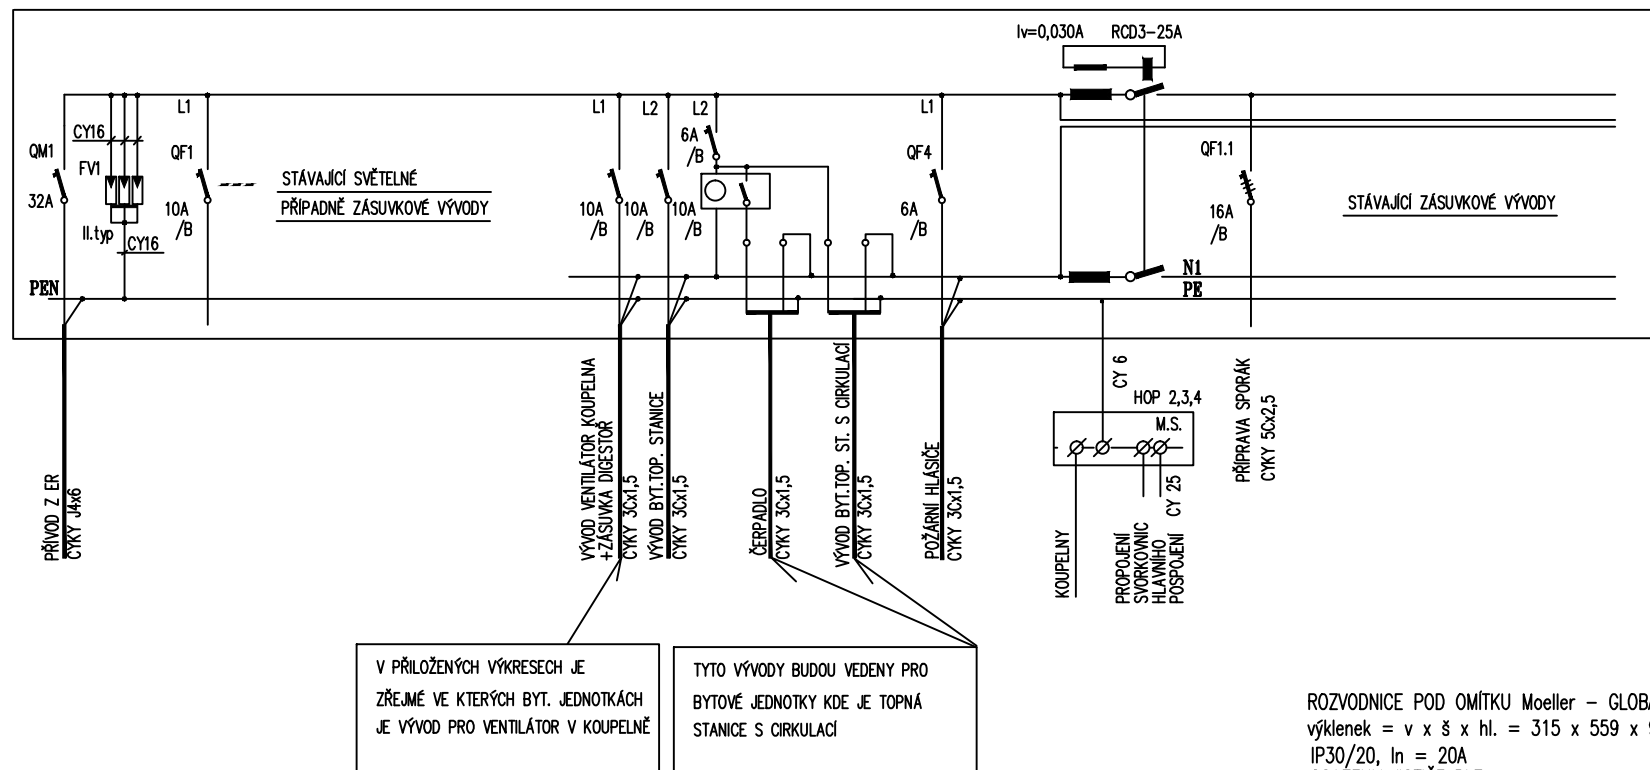

ROZVODNICE POD OMÍTKU Moeller - GLOBAL LINE KLV-U 3/42

výklenek = v x š x hl. = 315 x 559 x 97

IP30/20, In = 20A

OSAŽENY JISTIČE PL7

V ROZVÁDĚČI REZERVOVAT PROSTOR 3 MODULŮ PRO

OSAŽENÍ PŘEPĚŤOVÝCH OCHRAN

NAPĚŤOVÁ SOUSTAVA TŘÍFÁZOVÁ : 3+N+PE, 230/400V, AC, 50Hz

NAPĚŤOVÁ SOUSTAVA JEDNOFÁZOVÁ : 1+N+PE, 230V, AC, 50Hz

OCHRANA PŘED NEBEZPEČNÝM DOTYKOVÝM NAPĚTÍM PROVEDENA PODLE

ČSN 33 2000-4-41 ed.2 a ČSN EN 61140 - AUTOMATICKÝM

ODPOJENÍM OD ZDROJE JISTIČI A PROUDOVÝMI CHRÁNICI - SÍŤ TN-C-S.

Hlav. projektant	Zodp. projektant	Vypracoval		ing. Vízner PARDUBICE
Ing. J. DVORÁK	Ing. V. Vízner	Ing. V. Vízner		
Objekt: ul. Revoluční č.p. 489 Chrudim			Měst. úřad: Chrudim	Měřítka:
Investor: Město Chrudim, Resselovo náměstí 77, 537 16 Chrudim			Datum	11/2012
Rekonstrukce BD Chrudim v ul. Revoluční			účel	rekonstrukce
ELEKTRICKÁ INSTALACE			Č. zak.	1102/12
			Č. výk.	1093_F3_517
Schema nového rozváděče RB				E-1102-18-12