POHLED 1–1':

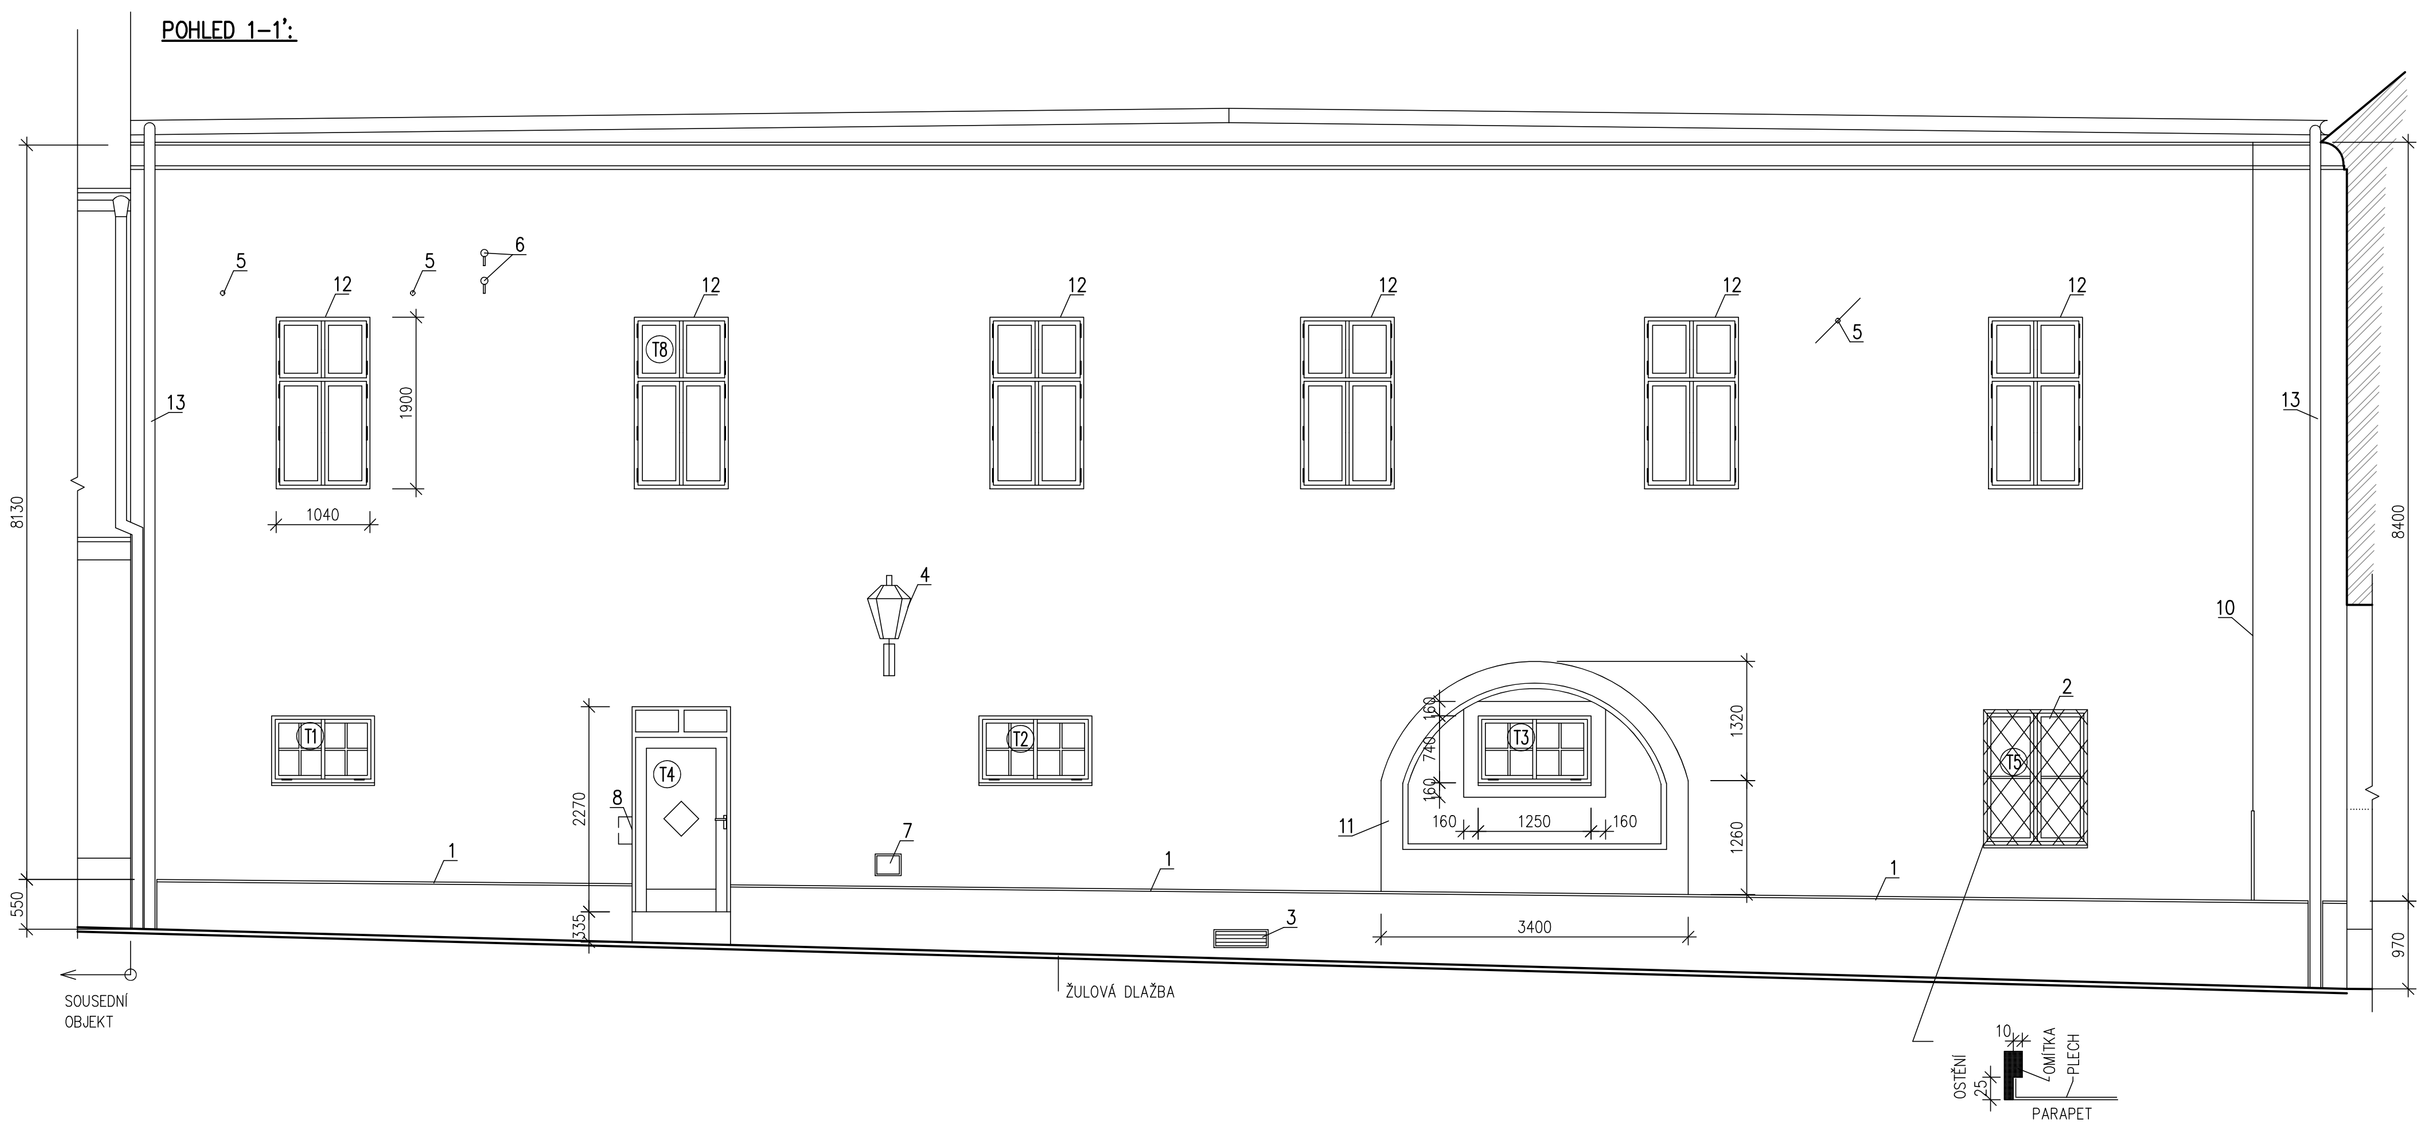

POHLED 2–2':

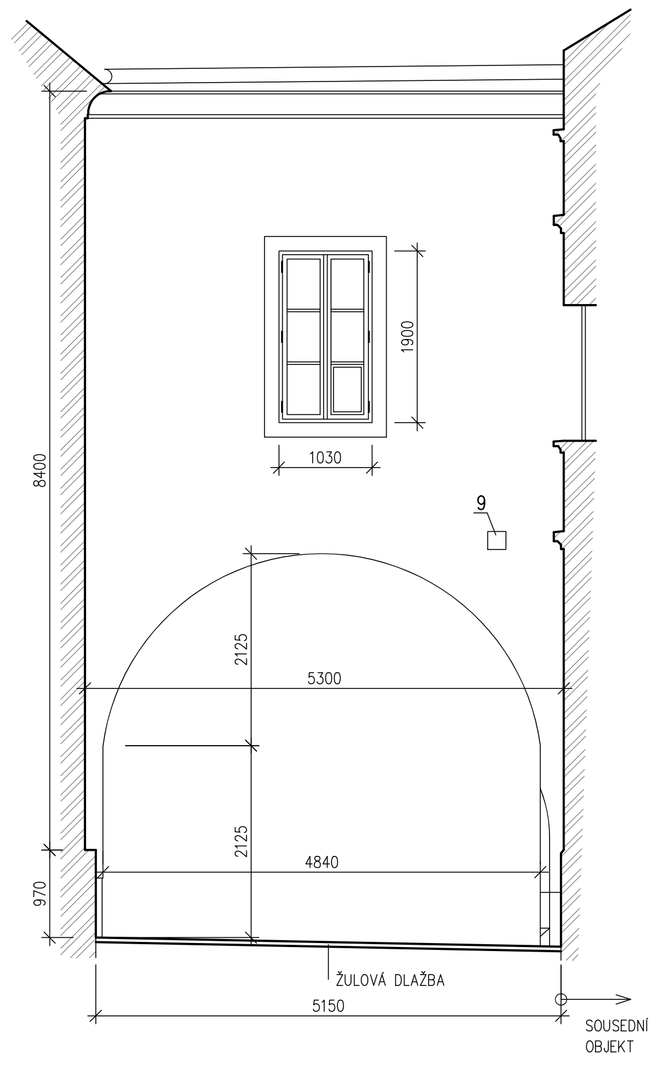

PŮDORYS:

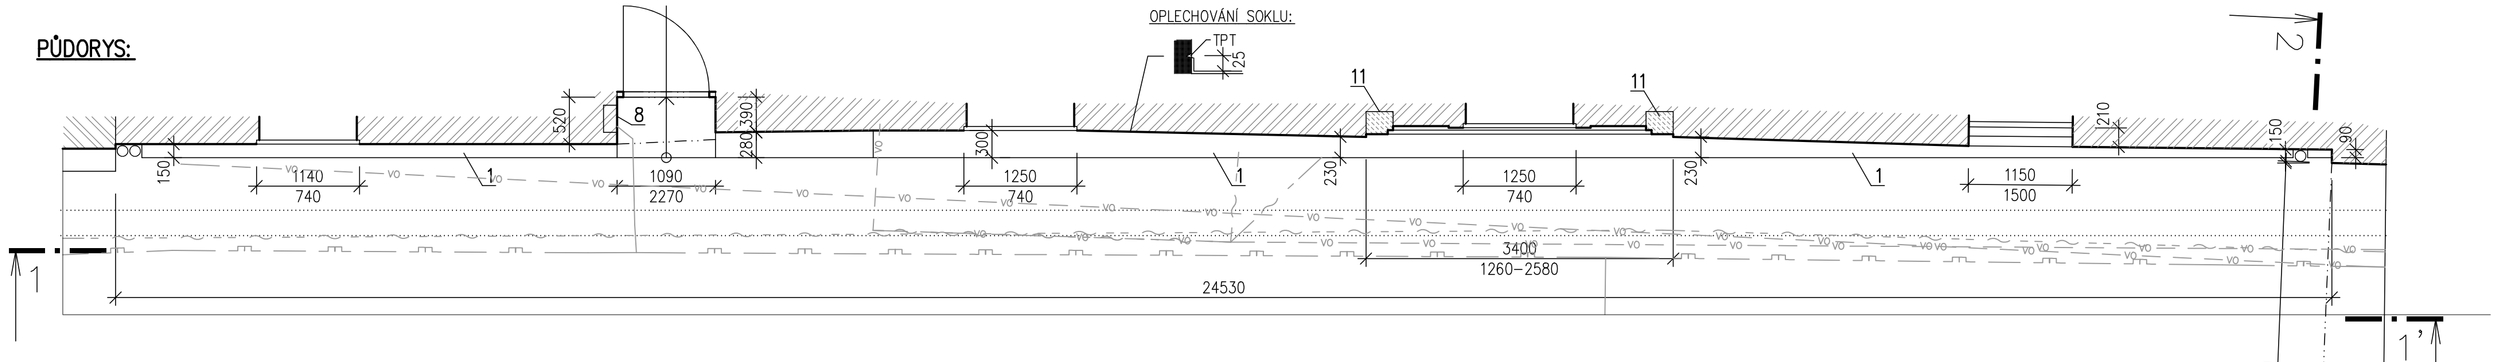

SKLADBA STÁVAJÍCÍHO OMÍTKOVÉHO SOUVRSTVÍ:

- SILNOVRSTVÝ FILM NA BÁZI DISPERZE AKRYLÁTU/POLYMERU (S PŘÍDAVKEM PLNIVA)
- VÁPENOCEMENTOVÁ OMÍTKA VRSTVENÁ 20–50mm

ZDIVO KAMENNÉ OPUKOVÉ

POZNÁMKY:

- PO DOBU PRACÍ CHRÁNIT ŽULOVOU DLAŽBU GEOTEXTÍLIÍ
- PO DOKONČENÍ PRACÍ OČISTIT DLAŽBU TLAKOVOU VODOU
- PODÉL FASÁDY VYSTAVĚT SYSTÉMOVÉ LEŠENÍ VČETNĚ OCHRANNÉ PLACHTY A OCHRANNÉ STŘÍŠKY U PRŮCHODU
- OKNA S RÁMY (KROM T5) JSOU OSAZENY DO LÍCE FASÁDY – OPRAVA VIZ TABULKA OKEN
- U MĚNĚNÝCH RÁMŮ OKEN NUTNO POČÍTAT SE ZEDNICKOU OPRAVOU VNITŘNÍCH ŠPALET (OMÍTKA + ŠTUK) OMÍTKA 0,5m2 NA OKNO + 2x KOMPLETNÍ VÝMALBA ŠPALETY VÁPENNOU MALBOU (2m2/OKNO)
- V PÁSU 0,3m NAD OPLECHOVÁNÍM SOKLU POUŽÍT PODNÁTĚROVOU A VRCHNÍ HYDROFOBIZACI

NÁVRH OPRAVY:

- OMÍTKU SOKLU POUZE OČISTIT TLAKOVOU VODOU A ODSTRANIT NESOUDRŽNÉ OMÍTKY (cca 2m2) NAHRADIT SYSTÉMEM SANAČNÍ OMÍTKY SE ŠTUKEM
- PLOCHU SOKLOVÉ OMÍTKY OŠETŘIT NÁTĚREM PRO LIKVIDACI BIOCIDNÍHO NAPADENÍ
- STÁVAJÍCÍ OMÍTKY NAD SOKLEM KOMPLETNĚ OSEKAT (PEVNÉ OMÍTKY ŘÍMSY PONECHAT)
- SPÁRY ZDIVA PO ODSTRANĚNÝCH OMÍTKÁCH PROŠKRÁBNOUT (cca 20mm)
- OŠKRÁBANÉ A OSEKANÉ POVRCHY OČISTIT TLAKOVOU VODOU
- PO OČIŠTĚNÍ APLIKOVAT CELOPLOŠNĚ NÁTĚR HLOUBKOVÝM MINERÁLNÍM ZPEVŇOVAČEM
- NAD SOKLEM DO VÝŠKY 2,0m NAD SOKL OPATŘIT STĚNY SYSTÉMEM TRASS–VÁPENNÉ SANAČNÍ OMÍTKY PODHOZ + 2x 20mm VRSTVA
- ODSTRANĚNOU JÁDROVOU OMÍTKU V PLOŠE FASÁDY NAHRADIT NOVOU NA BÁZI VZDUŠNÉHO A HYDRAULICKÉHO VÁPNA – PROSTŘÍK + JÁDRO VE DVOU KROCÍCH cca 2x20mm
- FASÁDU OPATŘIT CELOPLOŠNĚ RENOVAČNÍ ŠTUKOVOU OMÍTKOU VE DVOU KROCÍCH – ZÁKLADNÍ VYROVNÁVACÍ VRSTVA + FINÁLNÍ VRSTVA HLAZENÁ MOLITANOVÝM HLADÍTKEM
- OPRAVENOU FASÁDU NATŘÍT 2x SOL–SILIKÁTOVOU FASÁDNÍ BARVOU VČETNĚ SOKLU (SVĚTLE ZELENÁ)
- ČLENĚNÍ A HLOUBKOVÉ ŘEŠENÍ FASÁDY ZACHOVAT

POZNÁMKY:

1 STÁVAJÍCÍ OPLECHOVÁNÍ SOKLU POPLASTOVANÝM PLECHEM STRHNOUT, PODKLAD VYROVNAT CEMENTOVOU MAZANINOU A PLOŠNĚ LEPIT NOVÉ OPLECHOVÁNÍ POPLASTOVANÝM PLECHEM V ODSTÍNU MĚDI, HORNÍ OHYB VÝŠKY 25mm

2 STÁVAJÍCÍ OCELOVOU MŘÍŽ DEMONTOVAT (UCHYCENÍ VRUTY), MŘÍŽ OPÍSKOVAT OD NÁTĚRŮ, ŽÁROVĚ ZINKOVAT + 2x NÁTĚR KOVÁŘSKOU ŘERNÍ PO PROVEDENÍ OPRAV OKNA A FASÁDY OSADIT ZPĚT PARAPERNÍ PLECH OBROUSIT OD NÁTĚRŮ, 2x ZÁKLADNÍ NÁTĚR + 2x VRCHNÍ OCHRANNÝ NÁTĚR OPRAVA OKNA VIZ TABULKA OKEN

3 OCELOVÁ ŽALUZIE 600x200mm, OBROUSIT OD NÁTĚRŮ 2x NÁTĚR ZÁKLADNÍ PROTIKOROZNÍ, 2x NÁTĚR FASÁDNÍ BARVOU

4 ZDOBNOU LITINOVOU LAMPU PO DOBU OPRAVY KRÝT KARTONEM A FÓLIÍ

5 ODKRYTÉ OCELOVÉ PRVKY ZTUŽENÍ OBROUSIT OD RZI A NÁTĚRŮ 2x NÁTĚR ZÁKLADNÍ PROTIKOROZNÍ, 2x NÁTĚR KOVÁŘSKOU ČERNÍ

6 OCELOVÉ ODPOJENÉ DRŽÁKY EL. VEDENÍ OBSEKAT A VYŘÍZNOUT

7 PLASTOVÁ SKŘÍŇ VEŘEJNÉHO OSVĚTLENÍ 250x200mm – 2x FASÁDNÍ NÁTĚR

8 OCELOVÁ DVÍŘKA S RÁMEM UZÁVĚRU PLYNU 300x300mm DEMONTOVAT A NAHRADIT NOVÝMI OCELOVÝMI POZINKOVANÝMI, 2x NÁTĚR FASÁDNÍ BARVOU NOVÁ SAMOLEPKA "HLAVNÍ UZÁVĚR PLYNU"

9 OCELOVÁ DVÍŘKA S RÁMEM 200x200mm DEMONTOVAT A NAHRADIT NOVÝMI OCELOVÝMI POZINKOVANÝMI, 2x NÁTĚR FASÁDNÍ BARVOU

10 STÁVAJÍCÍ LANO HROMOSVODU VČETNĚ OCHRANNÉHO ÚHELNÍKU A KOTEV DEMONTOVAT NAHRADIT NOVÝM DRÁTEM AlMgSi 8mm – cca 8m, POZINKOVANÝ OCHRANNÝ ÚHELNÍK NOVÉ KOTVY DO ZDIVA. ÚHELNÍK NATŘÍT 2x FASÁDNÍ BARVOU

11 ODKRYTÝ PÍSKOVCOVÝ PORTÁL OŠETŘIT LICENCOVANÝM RESTAURÁTOREM
- OČISTIT OD OMÍTEK A NÁTĚRŮ, ZPEVNIT HLOUBKOVÝM ZPEVŇUJÍCÍM NÁTĚREM
- POŠKOZENÉ ČÁSTI DOPLNIT UMĚLÝM KAMENEM (cca 5L)
- POVRCH OPATŘIT ŠTUKEM A NÁTĚREM JAKO U FASÁDY

12 DŘEVĚNÉ OKAPNICE OKEN PŘEBROUSIT, VYTMĚLIT 3x NÁTĚR VOSKOVO OLEJOVOU BARVOU OKAPNICE VELIKOSTI 40x1000mm, CELKEM 12ks

13 STÁVAJÍCÍ DEŠŤOVÝ SVOD Z MĚDI DN120 DEMONTOVAT A ULOŽIT KE ZPĚTNÉMU OSAZENÍ PO DOBU STAVBY NAHRADIT FLEXIBILNÍ PLASTOVOU ROUROU, PO TÉ OSADIT ZPĚT

Výškový systém místní

PROJEKTANT	VYPRACOVAL	KONTROLOVAL		
INVESTOR: Město Chrudim, Resslovo náměstí 77, 537 16 Chrudim IČO: 00270211			FORMÁT	8 A4
			DATUM	06.2022
MÍSTO STAVBY: Resslovo nám. č.p.1, 537 16 Chrudim			ÚČEL	DPS
OPRAVA FASÁD č.p.1 Resslovo nám., Chrudim			MĚŘÍTKO	1:50
			Č.ZAKÁZKY	1421/04/2022
SO–02 – Oprava fasády ve Fortenské ulici			ZMĚNA č.	
D.1. – Dokumentace objektu D.1.1 Architektonicko–stavební řešení			ČÍSLO KOPIE	
FASÁDA Z FORTENSKÉ			ČÁST DOK.	ČÍSLO VÝKRESU
			02–D.1.1	**104**