


STÁVAJÍCÍ STAV:

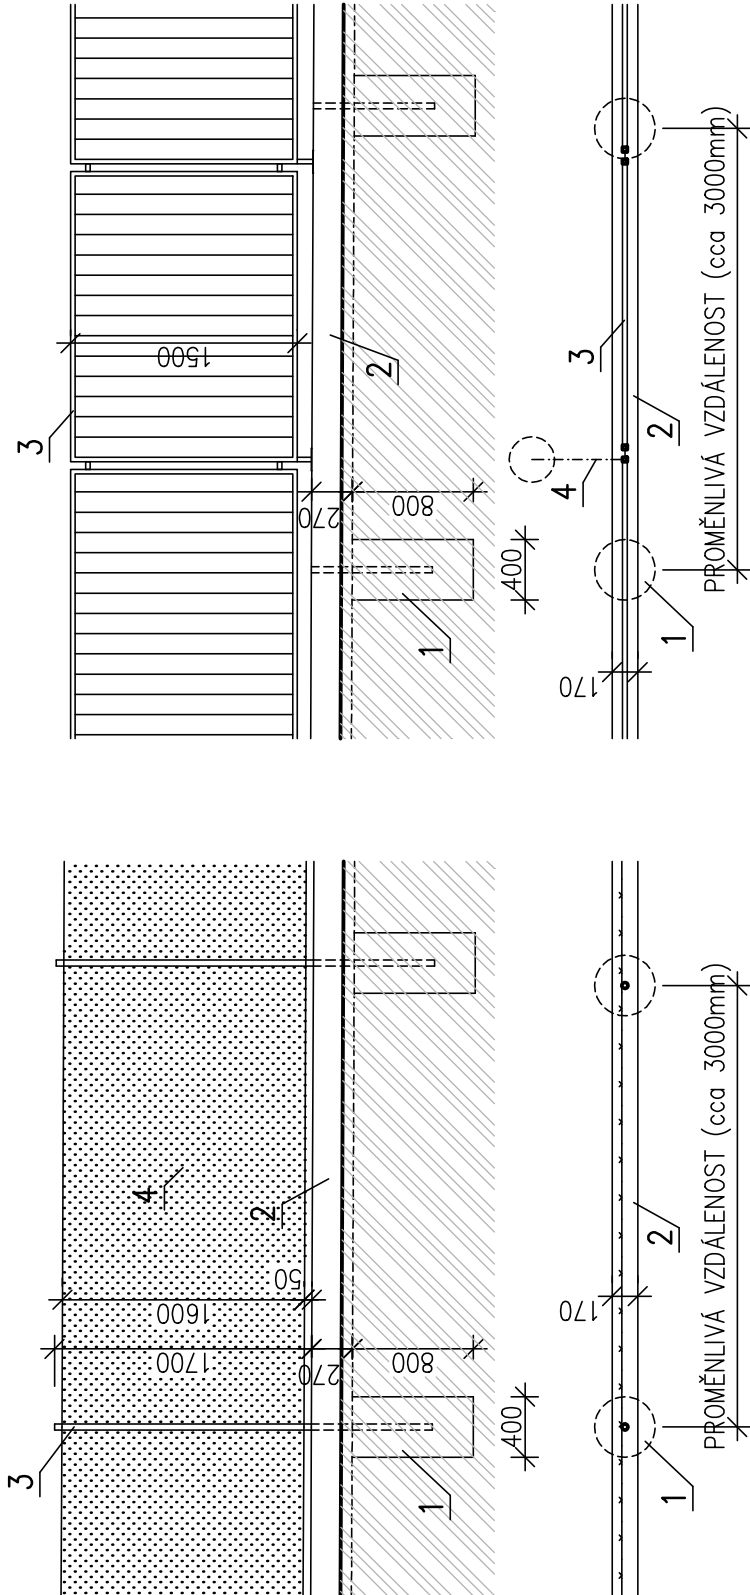



STÁVAJÍCÍ STAV – PLETIVO:

- 1 ZÁKLADOVÁ PATKA ø400mm, HLOUBKY 0,8m
- 2 MONOLITICKÁ BETONOVÁ PODHRABOVÁ DESKA 170x270mm
- 3 PLOTOVÝ SLOUPEK ø40mm–2,5m
- 4 DRÁTĚNÉ PLETIVO PZ + NÁTĚR VÝŠKY 1,6m
- ÚROVEŇ VRCHU PODHRABOVÉ DESKY VŮČI TERÉNU 0–260mm

STÁVAJÍCÍ STAV – DÍLCE:

- 1 ZÁKLADOVÁ PATKA ø400mm, HLOUBKY 0,8m
- 2 MONOLITICKÁ BETONOVÁ PODHRABOVÁ DESKA 170x270mm
- 3 SVAŘOVANÝ DÍLEC Z JACKLU – RÁM 40x30, TYČE 15x15mm
- 4 VZPĚRA Z JACKLU DO BETONOVÉ PATKY
- ÚROVEŇ VRCHU PODHRABOVÉ DESKY VŮČI TERÉNU 0–260mm
- SVAŘOVANÉ DÍLCE KOTVENÉ DO PŮVODNÍ POZHRABOVÉ DESKY NA CHEM. KOTVY
- SVAŘOVANÉ DÍLCE VZÁJEMNĚ SPOJENÉ ŠROUBY

NOVÝ STAV:

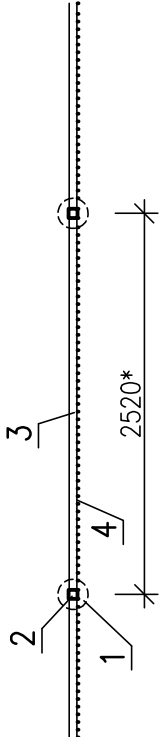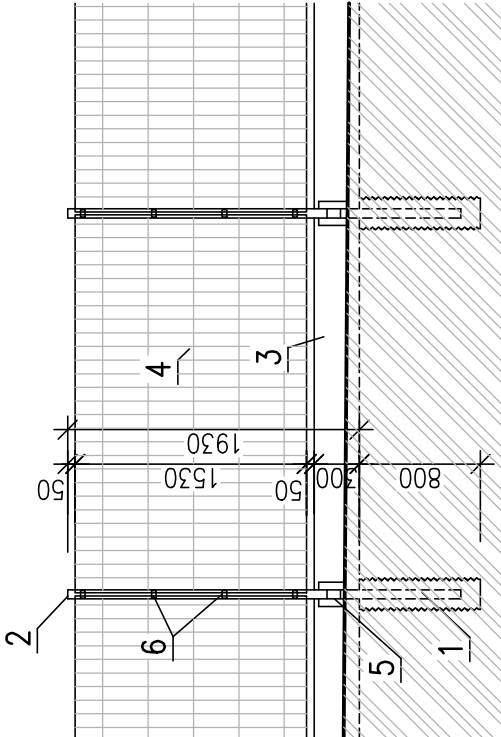

NOVÝ STAV:

- 1 ZÁKLADOVÁ PATKA ø400mm, HLOUBKY min. 0,8m
- 2 SYSTÉMOVÝ SLOUPEK JACKL 60x60x1,5–2,6m, POZINK + POPLASTOVANÝ, ZELENÝ
- 3 SYSTÉMOVÁ BETONOVÁ PODHRABOVÁ DESKA 50x300x2450mm
- 4 SYSTÉMOVÝ PLOTOVÝ SVAŘOVANÝ 3D DÍLEC 2500x1530mm, DRÁT ø5mm, OKA 50x200mm
- POZINKOVANÝ + POPLASTOVANÝ, ZELENÝ
- 5 SYSTÉMOVÝ DRŽÁK PODHRABOVÉ DESKY OCELOVÝ POZINKOVANÝ + POPLASTOVANÝ
- 6 SYSTÉMOVÁ PŘÍCHYTKA NA SLOUPEK OCELOVÁ POZINKOVANÁ + POPLASTOVANÁ (4ks/SLOUPEK)

- OSOVÁ VZDÁLENOST SLOUPKŮ DLE PŘEDPISU VÝROBCE PLOTOVÉHO SYSTÉMU
- VRCH ZÁKLADOVÝCH PATEK 50–150mm POD PŘÍLEHLÝ TERÉN
- PATKY VRTANÉ MOTOROVÝM RUČNÍM JAMKOVÁČEM, HLOUBKA MIN 0,8m
- BETON PATEK C16/20 XC2
- V MÍSTĚ KOŘENŮ PATKU POSUNOUT V OSE OPLOCENÍ
- OCELOVÉ PRVKY POZINKOVANÉ, POPLASTOVANÉ – ZELENÁ RAL 6005

PROJEKTANT	VYPRACOVAL	KONTROLOVAL		
INVESTOR: Město Chrudim, Resselovo náměstí 77, 537 16 Chrudim IČO: 00270211			FORMÁT	2 A4
MÍSTO STAVBY: MŠ V. Nejedlého 769, 537 01 Chrudim III			DATUM	7.2023
MŠ V. Nejedlého 769 OPLOCENÍ AREÁLU			ÚČEL	DPS
			MĚŘÍTKO	1: 50
			Č. ZAKÁZKY	1450/06/2023
			ZMĚNA č.	
D – Dokumentace objektu D.1.1 – Architektonicko stavební část			ČÍSLO KOPIE	
VZOROVÉ POLE OPLOCENÍ			ČÁST DOK. D.1.1	ČÍSLO VÝKRESU 102