
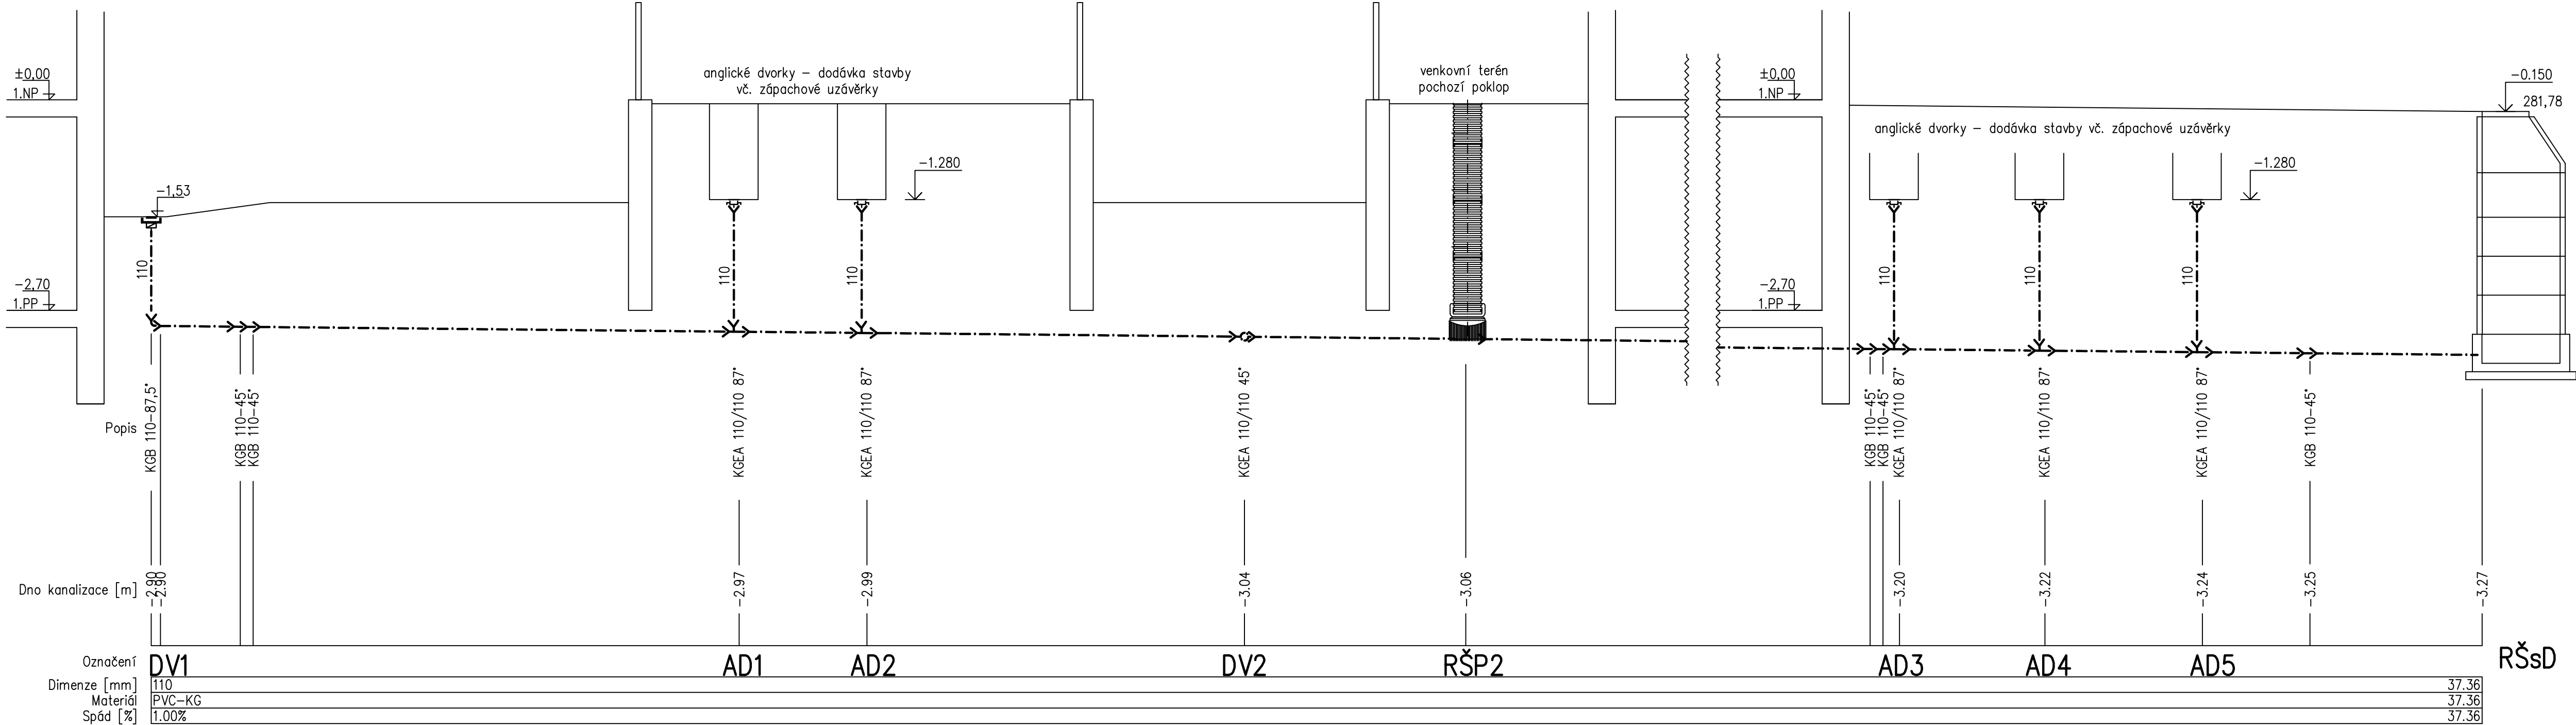


HL. PROJEKTANT	VYPRACOVAL		
.	.		.
INVESTOR: Město Chrudim, Resselovo náměstí 77, 537 16 Chrudim	FORMAT	4 A4	
IČO: 00270211	DATUM	02/2022	
MÍSTO STAVBY: MŠ Strojářů 846, Chrudim 537 01	ÚČEL	DPS	
<b>Snížení energetické náročnosti budovy MŠ Strojářů, Chrudim</b>	MĚŘÍTKO	1:50	
SO 01 - Hospodářský objekt	ZMĚNA č.	1395/06/2021	
D - Dokumentace objektu	ČÍSLO KOPIE		
D.1.4.1 - Zdravotně technické instalace	ČÁST DOK.	ČÍSLO VÝKRESU	
KANALIZACE - PODÉLNÉ PROFILY ODVODNĚNÍ ANGLICKÝCH DVORKŮ	SO-01-D.1.4.1	K5	

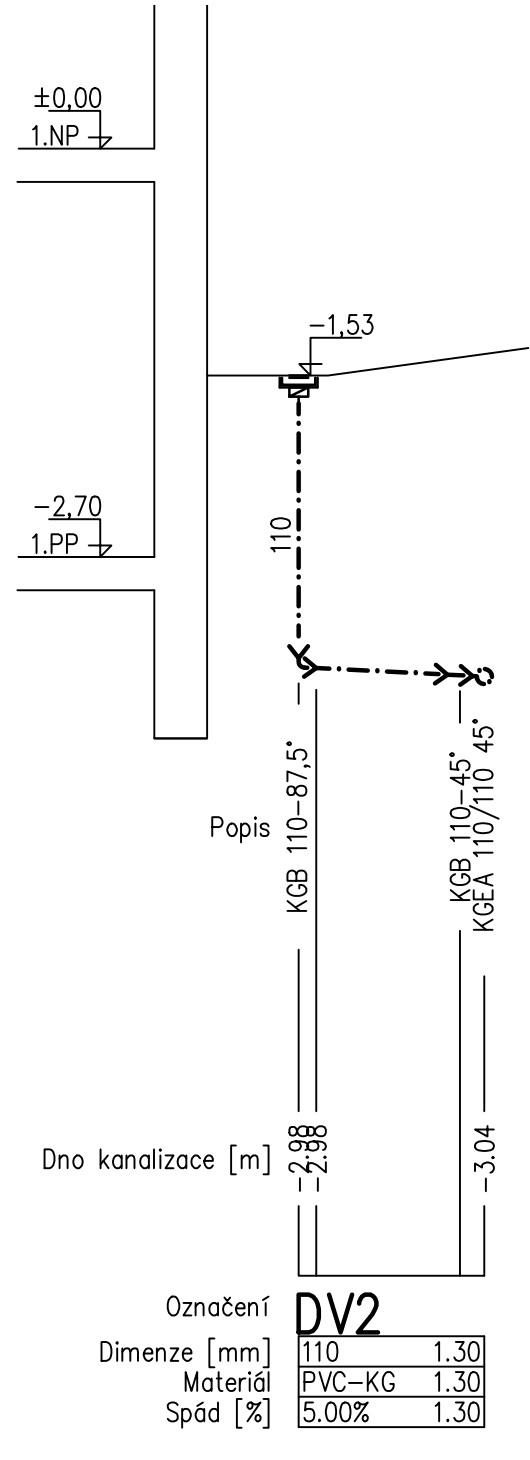

HL. PROJEKTANT	VYPRACOVAL		
.	.		.
INVESTOR: Město Chrudim, Resselovo náměstí 77, 537 16 Chrudim	FORMAT	4 A4	
IČO: 00270211	DATUM	02/2022	
MÍSTO STAVBY: MŠ Strojářů 846, Chrudim 537 01	ÚČEL	DPS	
<b>Snížení energetické náročnosti budovy MŠ Strojářů, Chrudim</b>	MĚŘÍTKO	1:50	
SO 01 - Hospodářský objekt	ZMĚNA č.	1395/06/2021	
D - Dokumentace objektu	ČÍSLO KOPIE		
D.1.4.1 - Zdravotně technické instalace	ČÁST DOK.	ČÍSLO VÝKRESU	
KANALIZACE - PODÉLNÉ PROFILY ODVODNĚNÍ ANGLICKÝCH DVORKŮ	SO-01-D.1.4.1	K5	