ŘEZ A–A'

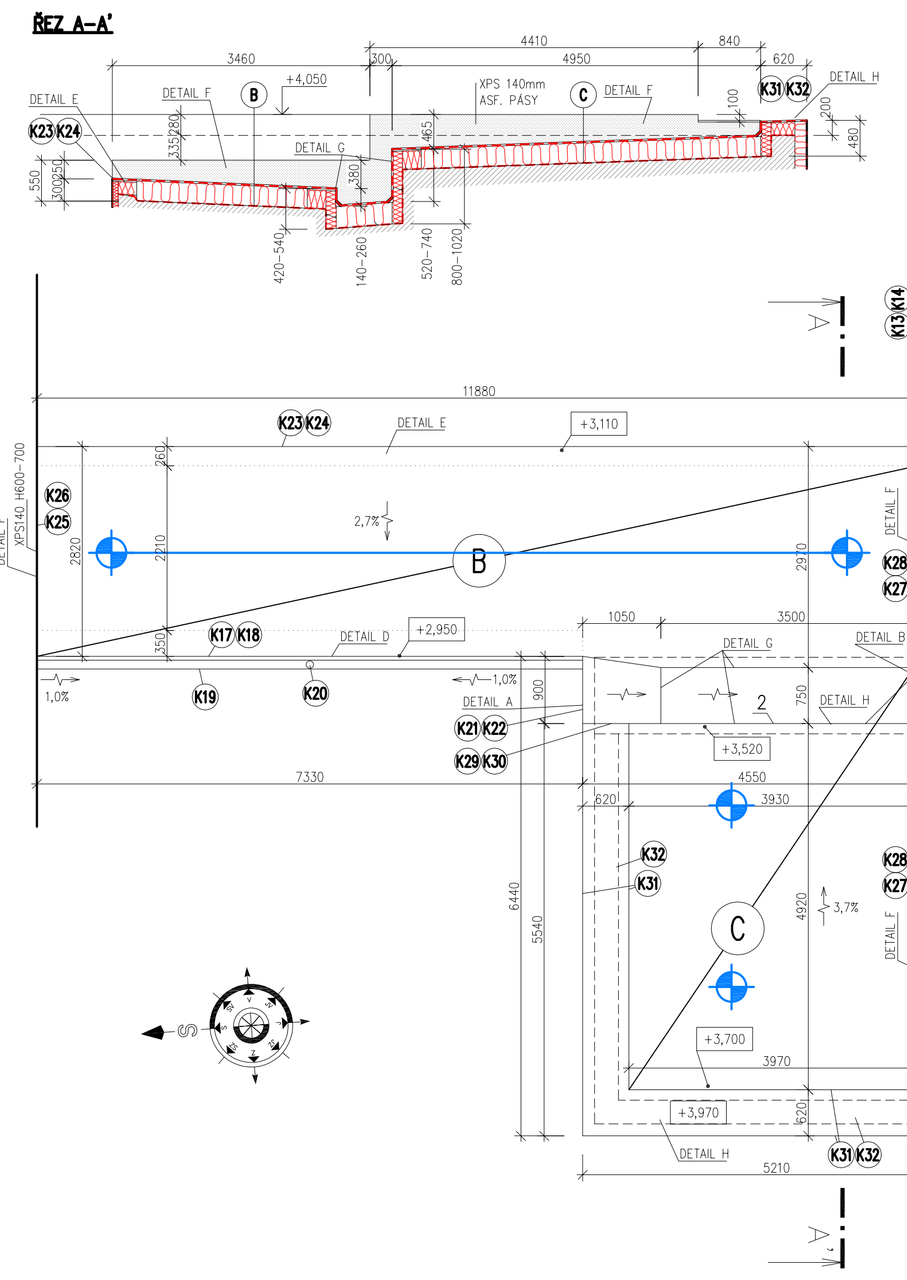

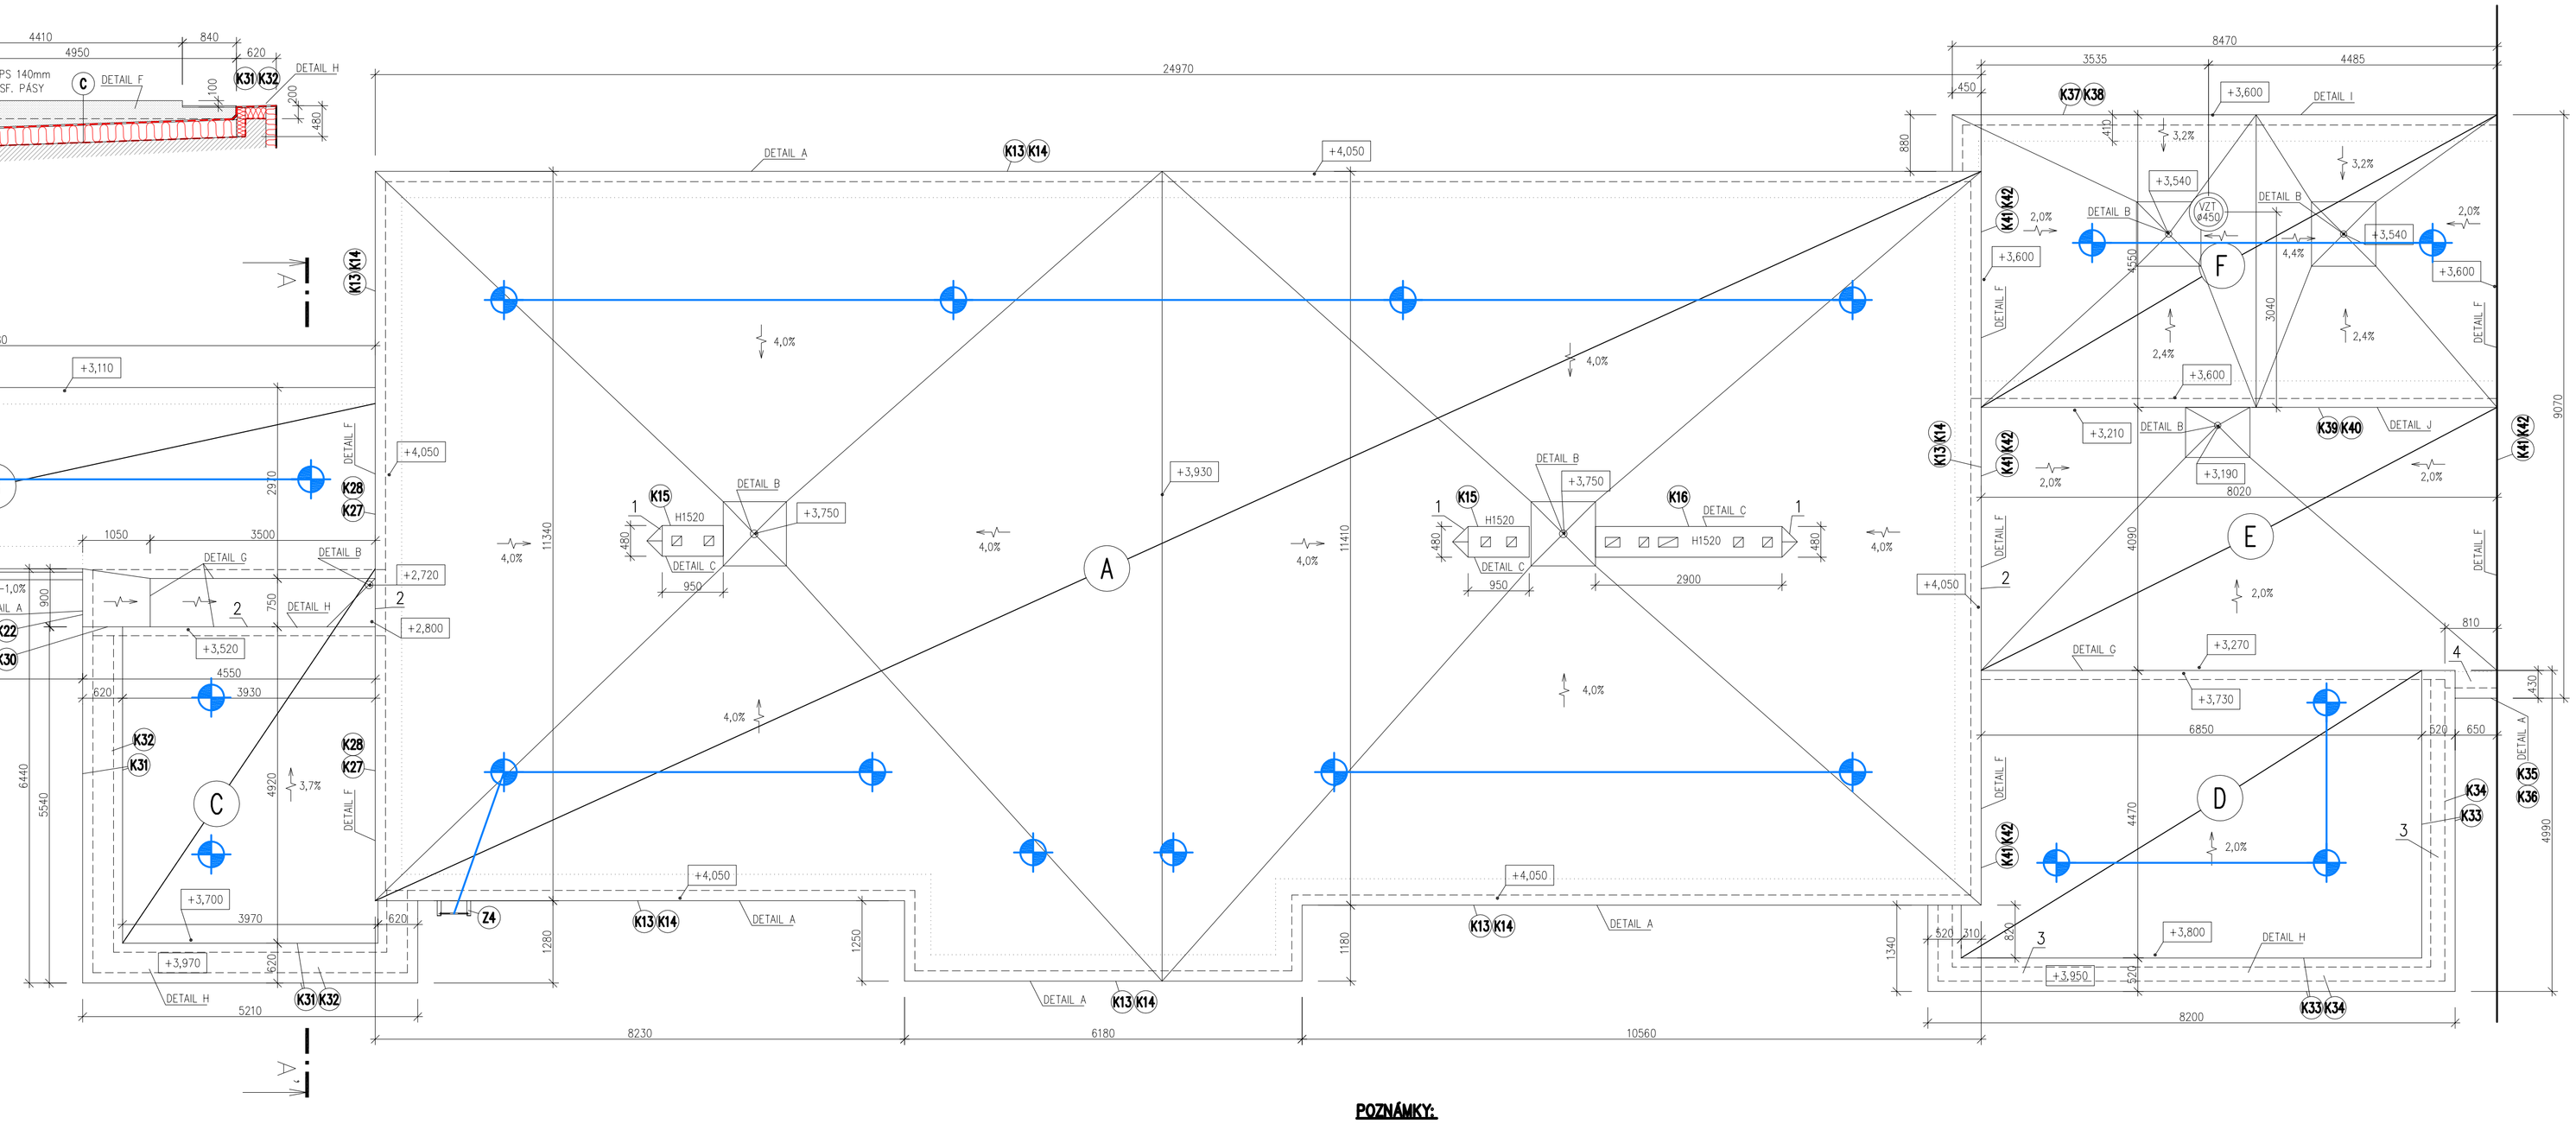

A – SBS MODIF ASF. PÁS 4,5mm NATAVENÝ
– SBS MODIF ASF. PÁS 3mm LEPENÝ+KOTVENÝ
– EPS 100S 280mm LEPENÝ
– SBS MODIF ASF. PÁS 4,0mm NATAVENÝ
– PENETRACE ASFALTOVÝM LAKEM
– POROBETON VE SPÁDU 160–380mm
– PŘEBETONÁVKA 50mm
– BETONOVÝ PANEL

B – SBS MODIF ASF. PÁS 4,5mm NATAVENÝ
– SBS MODIF ASF. PÁS 3mm LEPENÝ+KOTVENÝ
– EPS 100S 280mm LEPENÝ
– SBS MODIF ASF. PÁS 4,0mm NATAVENÝ
– PENETRACE ASFALTOVÝM LAKEM
– POROBETON 50mm
– BETONOVÝ PANEL

C – SBS MODIF ASF. PÁS 4,5mm NATAVENÝ
– SBS MODIF ASF. PÁS 3mm LEPENÝ+KOTVENÝ
– EPS 100S 280mm LEPENÝ
– SBS MODIF ASF. PÁS 4,0mm NATAVENÝ
– PENETRACE ASFALTOVÝM LAKEM
– POROBETON 250–440mm
– BETONOVÝ PANEL

D – SBS MODIF ASF. PÁS 4,5mm NATAVENÝ
– SBS MODIF ASF. PÁS 3mm LEPENÝ+KOTVENÝ
– EPS 100S 280mm LEPENÝ
– SBS MODIF ASF. PÁS 4,0mm NATAVENÝ
– PENETRACE ASFALTOVÝM LAKEM
– BETONOVÁ VRSTVA 40mm
– ASFALTOVÝ PÁS 3mm
– EPS 50mm
– SPÁDOVÝ ŠKVÁROVÝ NÁSYP 220–300mm
– BETONOVÝ PANEL

E – SBS MODIF ASF. PÁS 4,5mm NATAVENÝ
– SBS MODIF ASF. PÁS 3mm LEPENÝ+KOTVENÝ
– EPS 100S 200mm LEPENÝ
– SPÁD. KLÍNY EPS 100S 20–240 LEPENÝ
– SBS MODIF ASF. PÁS 4,0mm NATAVENÝ
– PENETRACE ASFALTOVÝM LAKEM
– POROBETON 50mm
– BETONOVÝ PANEL

F – KLASIFIKACE STŘEŠNÍHO PLÁŠTĚ Broof (t3)
– SBS MODIF ASF. PÁS 4,5mm NATAVENÝ
– SBS MODIF ASF. PÁS 3mm LEPENÝ+KOTVENÝ
– EPS 100S 300mm LEPENÝ
– SBS MODIF ASF. PÁS 4,0mm NATAVENÝ
– PENETRACE ASFALTOVÝM LAKEM
– SPÁDOVÝ BETON C20/25 XC1 50–110mm
– ŽELEZOBETONOVÝ STROPNÍ PANEL – 165 mm

POZNÁMKY:

– BĚHEM PRACÍ NA STŘEŠE BUDE KOLEM OBJEKTU Z BEZPEČNOSTNÍCH DŮVODŮ VYSTAVĚNO LEŠENÍ HORNÍ PODLAŽKA V ÚROVNI ZÁVĚTRNÉ LIŠTY VČETNĚ ZÁBRADLÍ A OKOPOVÉHO PRKNA
– ODKRYTOU PLYNOSILIKÁTOVOU SPÁDOVOU VRSTVY VYSÁT A LOKÁLNĚ VYSPRAVIT NEROVNOSTI
– LOKÁLNÍ OPRAVA – AKRYLÁTOVÁ PENETRACE + STĚRKA LEHKÝM POTĚROVÝM JEMNÝM BETONEM PROJEKT PŘEDPOKLÁDÁ VYROVNÁNÍ 50% PLOCHY V TLOUŠŤCE 5–20mm
– V MÍSTĚ KOTVENÍ ZÁCHYTNÉHO SYSTÉMU PROVÉST DO PLYNOSILIKÁTU OTVOR 300x300mm AŽ NA STROPNÍ PANEL A KOTVENÍ PLECH KOTVÍSLO BODU PODBETONOVAT (BETON C20/25, VÝŠKA 0,15m) PROVÉST U SKLADEB A, C, D – CELKEM 15ks
PO OSAZENÍ KOTEVNÍHO BODU DOPLNIT PLYNOSILIKÁT LEHKÝM BETONEM (700kg/m3)
– U PŘECHODU HYDROIZOLACE ZE STŘECHY NA STĚNU VLOŽIT DO KOUTU NÁBĚHOVÝ KLÍN Z MW

1 ZA KOMÍNOVÝM TĚLESEM PROVÉST ROZVODÍ KLÍNY EPS
2 SVISLOU HYDROIZOLACI PŘI VÝŠCE NAD 500mm DODATEČNĚ KOTVIT V 1/2 VÝŠKY
3 ATIKU NAVÝŠIT NABETONÁVKOU VÝŠKY 50–70mm, BETON C20/25 XC1 VÝZTUŽ KARI SÍTĚ ⌀5/5–100/100 (ŠÍŘKA ATIKY 220mm), SPÁD DO STŘECHY
4 PŘI OKRAJI STŘECHY PROVÉST BETONOVÝ PRÁH 250x300mm, BETON C20/25 XC1 VÝZTUŽ 2x KARI SÍTĚ ⌀5/5–100/100, SPÁD DO STŘECHY

ZÁCHYTNÝ SYSTÉM STŘECH – VIZ SAMOSTATNÝ VÝKRES 01–145

Výškový systém místní

PROJEKTANT	VYPRACOVAL	KONTROLOVAL	

INVESTOR: Město Chrudim, Resselovo náměstí 77, 537 16 Chrudim
IČO: 00270211

MÍSTO STAVBY: MŠ Strojařů 846, Chrudim 537 01

Snížení energetické náročnosti budovy MŠ Strojařů, Chrudim

SO 01 – Hospodářský objekt

D – Dokumentace objektu
D.1.1 – Stavebně architektonická část

PŮDORYS STŘECHY – NOVÝ STAV

FORMÁT	10 A4
DATUM	10.2021
ÚČEL	DPS
MĚŘÍTKO	1:50
Č.ZAKÁZKY	1395/06/2021
ZMĚNA č.	
ČÍSLO KOPIE	
ČÁST DOK.	ČÍSLO VÝKRESU
01–D.1.1	114