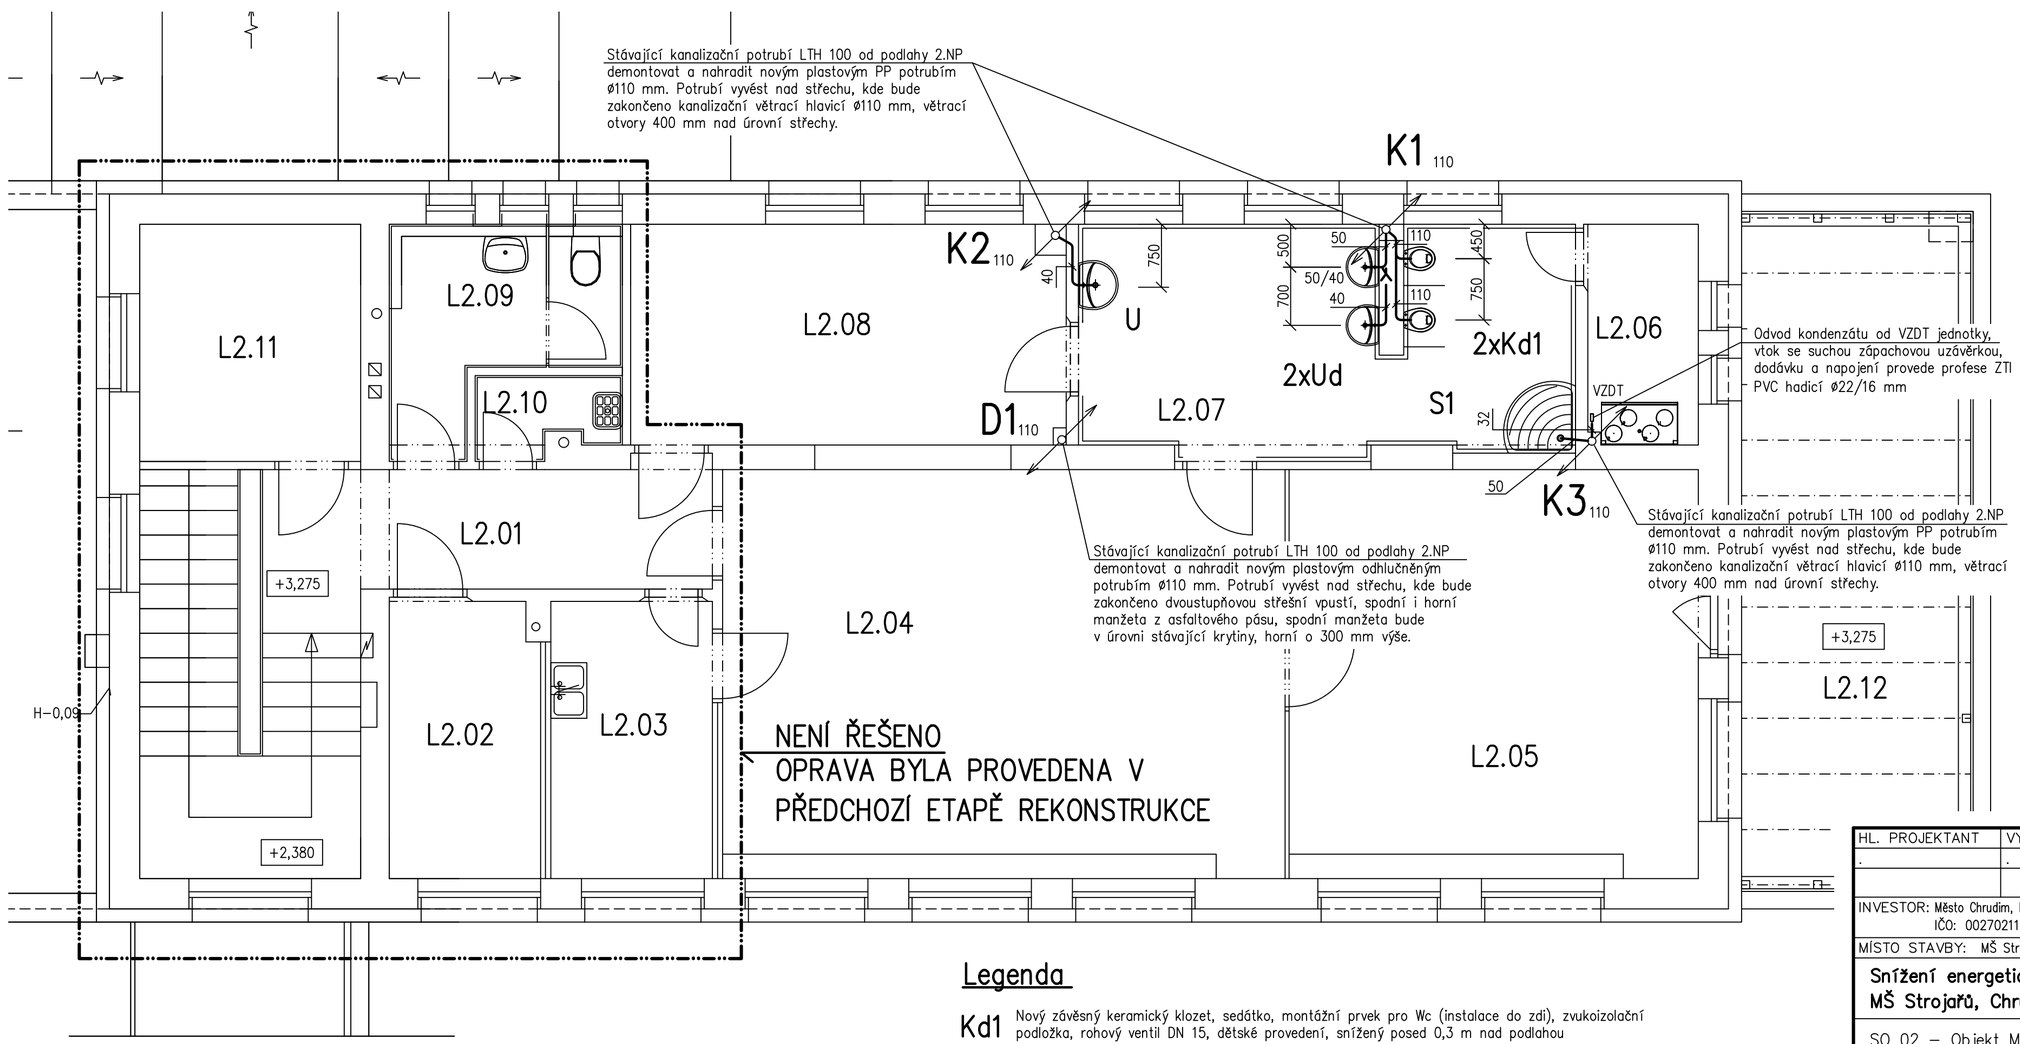

Tabulka místností	
Číslo	Jméno
L2.01	CHODBA
L2.02	LOGOPEDIE
L2.03	PŘÍPRAVNA
L2.04	DENNÍ MÍSTNOST
L2.05	LEHÁRNA
L2.06	KOMORA
L2.07	UMÝVÁRNA, WC
L2.08	ŠATNA
L2.09	WC
L2.10	ÚKLID
L2.11	KANCELÁŘ
L2.12	KRYTÁ TERASA

Legenda

Kd1 Nový závěsný keramický klozet, sedátko, montážní prvek pro Wc (instalace do zdi), zvukoizolační podložka, rohový ventil DN 15, dětské provedení, snížený posed 0,3 m nad podlahou

Us1 Stávající keramické umyvadlo š=500 mm, sifon DN 40, 2x rohový ventil DN 15, stojánková páková baterie

S1 Nový sprchový kout + zástěna, sprchová vanička 800x800 mm s odtokem DN 50, sprchová zápachová uzávěrka DN 50, podomítková sprchová baterie DN 15 (1,2 m nad podlahou), komplet baterie, ruční sprcha

HL. PROJEKTANT	VYPRACOVAL	
.	.	
INVESTOR: Město Chrudim, Resselovo náměstí 77, 537 16 Chrudim IČO: 00270211		FORMÁT 3 A
MÍSTO STAVBY: MŠ Strojařů 846, Chrudim 537 01		DATUM 02/2(
Snížení energetické náročnosti budovy MŠ Strojařů, Chrudim		ÚČEL DPS
		MĚŘÍTKO 1:5(
SO 02 – Objekt MŠ – severní pavilon		Č.ZAKÁZKY 1395/06
		ZMĚNA č.
D – Dokumentace objektu D.1.4.1 – Zdravotně technické instalace		ČÍSLO KOPIE
KANALIZACE – PŮDORYS 2.NP		ČÁST DOK. SO-02-D.1.4.1 / ČÍSLO VÝ K1