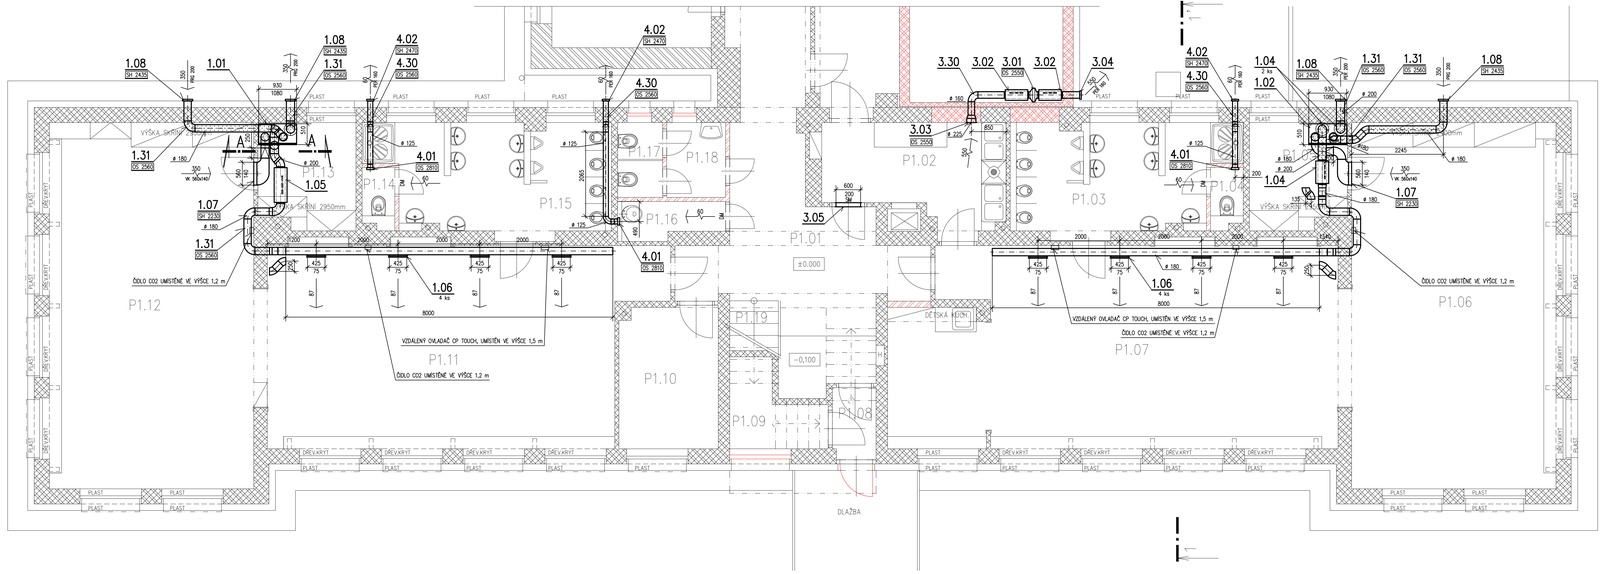

ŘEZ A–A

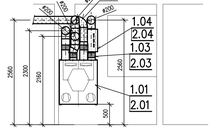

POZNÁMKA

- 2400 / 4 x 30 — MINIMÁLNÍ PŘÍRAZNÁ PLOCHA VZDUCHU V m2/h; ROZMĚR DISTR. PRVKU, PŘÍP. VENTILÁTORU
- 2600 / 4 x 30 — MINIMÁLNÍ ODVÁDĚNÁ PLOCHA VZDUCHU V m2/h; ROZMĚR DISTR. PRVKU, PŘÍP. VENTILÁTORU
- DP — STŘEDNÍ MŘÍŽKA ODDĚLOVACÍ, ŠÍŘKA V OSE DVEŘÍ 1250 MM; PRO PŘÍSLUŠNOU ŠÍŘKU PRO VÝPOČET PRŮŘEZU, ŠÍŘKA MŘÍŽKA JE ODEČTENA DO OZELENĚNÉ KRAJNĚ, KTERÝ JE SOUČÁSTÍ DODÁVKY MŘÍŽKY
- DM — ODDĚLOVACÍ DVEŘNÍ MŘÍŽKA, SOUČÁST DODÁVKY DVEŘNÍHO KŘÍDLA – ZAJIŠŤ STAVEBNÍ MŘÍŽ-U NA VÝKRESE UVEDENO JINAK, JE MINIMÁLNÍ VOLNÁ PROTÉKAJÍCÍ PLOCHA MŘÍŽKY 5m2=0,02 m2
- 2DM — 2x ODDĚLOVACÍ DVEŘNÍ MŘÍŽKA, SOUČÁST DODÁVKY DVEŘNÍHO KŘÍDLA – ZAJIŠŤ STAVEBNÍ MŘÍŽKA PRO PŘÍVOD VZDUCHU JE UMÍSTĚNA VE SPODNÍ ČÁSTI DVEŘNÍ MŘÍŽKA PRO ODVOD VZDUCHU JE UMÍSTĚNA V HORNÍ ČÁSTI DVEŘÍ
- DP — DVEŘE BEZ PRAHU, PŘÍP. PODŘÍZNUTÉ TAK, ABY POD NIMI BYLA MEZERA 20–25 MM
- GH 2230 — VZDÁLENOST SPODNÍ HRANY VZDUCHOTECHNICKÉHO ZAŘÍZENÍ OD ČISTÉ PODLAHY
- OS 2560 — VZDÁLENOST ODY VZDUCHOTECHNICKÉHO ZAŘÍZENÍ OD ČISTÉ PODLAHY
- POTRUBÍ OPATŘENÉ TEPELNOU IZOLACÍ PRO VNITŘNÍ PROSTŘEDÍ
- MINIMÁLNÍ RYCHLOST ZÁVISÍ 3 M
- HHR — U PŘÍVODKU, ROVNÁ HORNÍ HRANA
- SHR — U PŘÍVODKU, ROVNÁ SPODNÍ HRANA
- OSSHR — U PŘÍVODKU, PŘÍVODKU JE ZPŘEDSKOKOVÁN OSSHR
- POTRUBÍ OPATŘENÉ TEPELNOU IZOLACÍ PRO KONKRÉNÍ PROSTŘEDÍ
- 500x500 — ČTYŘHRANNÝ TLUMIČ HLUKU VČ. ROZMĚRU, TLUMIČ JE SLOŽENÝ Z RUNĚK 200x500, NEBO 250x500, DÉLKA TLUMIČE JE UVEDENA NA VÝKRESE
- VS — VOLNÁ PŘÍRUBA, DÉLKA TROUBY JE O CCA 300 mm DELŠÍ NEŽ JE KÓTA NA VÝKRESE

Tabulka místností

Číslo	Jméno	Plocha [m²]	Podlaha
P1.19	SCHODIŠTĚ	9,33	PVC
P1.18	WC PŘEDSÍŇ	2,70	DLAŽBA KERAMICKÁ
P1.17	WC	2,14	DLAŽBA KERAMICKÁ
P1.16	ÚKLIDOVÁ KOMORA	2,20	DLAŽBA KERAMICKÁ
P1.15	UMÝVÁRNA	14,03	DLAŽBA KERAMICKÁ
P1.14	WC	1,00	DLAŽBA KERAMICKÁ
P1.13	SKLAD HRAČEK	6,16	KOBEREC
P1.12	LEHÁRNA	44,8	KOBEREC
P1.11	DENNÍ MÍSTNOST	45,79	PVC
P1.10	KANCELÁŘ	8,36	KOBEREC
P1.09	KOMORA	3,9	BETONOVÁ
P1.08	ZÁDVEŘÍ	1,95	KOBEREC
P1.07	DENNÍ MÍSTNOST	54,34	PVC
P1.06	LEHÁRNA	44,8	KOBEREC
P1.05	SKLAD LEHÁTEK	6,16	KOBEREC
P1.04	WC	1,00	DLAŽBA KERAMICKÁ
P1.03	UMÝVÁRNA	12,92	DLAŽBA KERAMICKÁ
P1.02	PŘÍPRAVNA	10,66	PVC
P1.01	CHODBA	17,41	PVC

VZHLEDEM K TOMU, ŽE NOVÉ VZDUCHOTECHNICKÉ ZAŘÍZENÍ BUDE MONTOVÁNO DO STÁVAJÍCÍ ČÁSTI OBJEKTU A NĚKTERÉ STAVEBNÍ KONSTRUKCE (VĚNCE, PŘEKLADY) A STÁVAJÍCÍ TECHNOLOGICKÉ ROZVODY (ÚT, ZTI) NEBYLO MOŽNO ZAMĚŘIT, MOHOU NASTAT KOLIZE S NOVĚ NAVRŽENÝM ZAŘÍZENÍM VŽDY PŘED ZAHÁJENÍM MONTÁŽE JE TEDY NUTNO PROVĚŘIT NOVĚ NAVRŽENÉ POTRUBNÍ TRASY, UMÍSTĚNÍ JEDNOTEK, VÝUSTEK A POD. A PŘÍPADNÉ KOLIZE ŘEŠIT S PROJEKTANTEM VZDUCHOTECHNIKY V RÁMCI AUTORSKÉHO DOZORU!!

PROJEKTANT:	VYPRACOVAL	KONTROLOVAL
INVESTOR:		FORMÁT: 8 A4
		DATUM: 02/2022
MÍSTO STAVBY:		ÚČEL: DPS
Snížení energetické náročnosti budovy MŠ Strojatů, Chrudim		MĚŘÍTKO: 1:50
SO 03 – Objekt MŠ – jižní pavilon		Č.ZAKÁZKY: 530/02/2022
D.1.4.–Technika prostředí staveb, D.1.4.2–Vzduchotechnika		ZMĚNA:
PŮDORYS PŘÍZEMÍ		ČÍSLO KOPIE: ČÍSLO VÝKRESU: D.1.4.2–02