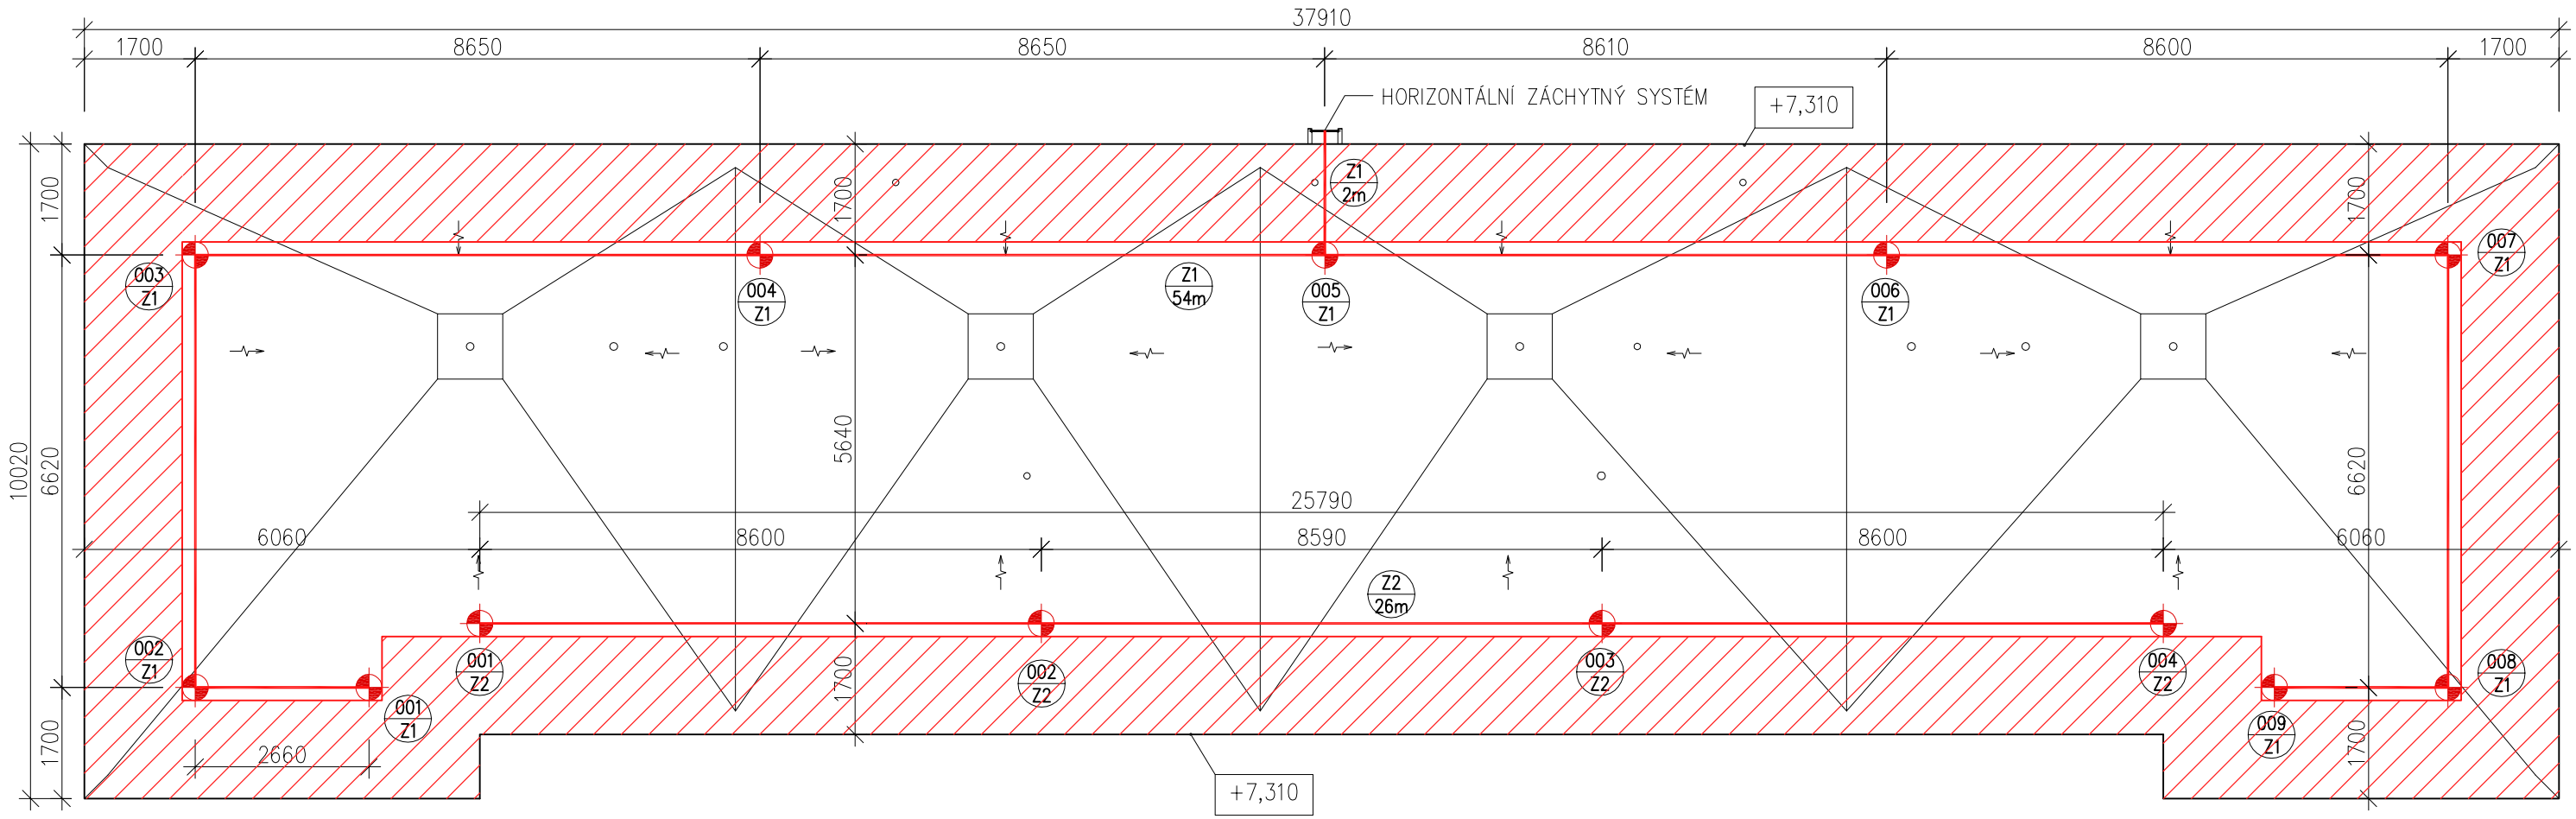

NEBEZPEČNÝ PROSTOR

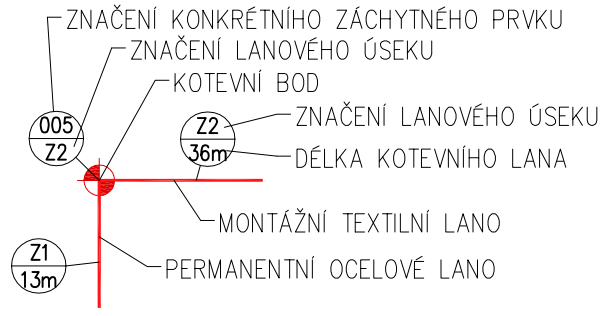

POZNÁMKY:

ZÁCHYTNÝ SYSTÉM JE MOŽNÉ POPRVÉ POUŽÍT AŽ PO ÚSPĚŠNÉM PROVEDENÍ REVIZE SYSTÉMU A POUŽÍVAT JEJ SMÍ (A TUDÍŽ I VSTUPOVAT DO NEBEZPEČNÉHO OKRAJE) POUZE NÁLEŽITĚ POUČENÉ OSOBY S VHODNÝM VYBAVENÍM.

PŘI MONTÁŽI KAŽDÝ BOD POPSAT ČÍSLEM (NAPŘ. NA ZÁKLADNĚ) PODLE DOKUMENTACE A PŘED ZAKRYTÍM VRSTVAMI FOTOGRAFICKY ZDOKUMENTOVAT UKOTVENÍ!

ODEPÍNAT SE ZE ZÁCHYTNÉHO SYSTÉMU JE MOŽNÉ POZE MIMO NEBEZPEČNÝ PROSTOR, COŽ JE 1,5m OD HRANY VONÉHO PÁDU HLUBŠÍHO NEŽ 1,5m

PROJEKTANT	VYPRACOVAL	KONTROLOVAL	

INVESTOR: Město Chrudim, Resselovo náměstí 77, 537 16 Chrudim
IČO: 00270211

MÍSTO STAVBY: MŠ Strojařů 846, Chrudim 537 01

Snížení energetické náročnosti budovy MŠ Strojařů, Chrudim

SO 03 – Objekt MŠ – jižní pavilon

D – Dokumentace objektu
D.1.1 – Stavebně architektonická část

PŮDORYS STŘECHY

FORMÁT	2 A4
DATUM	2.2022
ÚČEL	DPS
MĚŘÍTKO	1:100
Č.ZAKÁZKY	1395/06/2021
ZMĚNA č.	
ČÍSLO KOPIE	
ČÁST DOK.	ČÍSLO VÝKRESU
03–D.1.1	**117**